



SCHEDA DI INDAGINE DEL PATRIMONIO EDILIZIO

Proprietà	Zedda Gianfranca		Indirizzo	Via Principessa Iolanda n. 18, 20									
			Toponimo/Vicinato										
PLANIMETRIA CATASTALE - foglio 8 Alleg. A mapp. 407 parte, 681 parte													
UNITA' EDILIZIA	DATA O EPOCA DI IMPIANTO		TIPOLOGIA EDILIZIA		RILEVANZA PAESAGGISTICA-URBANA	CONSISTENZA EDILIZIA							
	Documentata		Casa corte			Sup. del lotto mq 416							
	Ambito urbano Catasto De Candia 1843		Casa corte padronale			Superficie coperta mq 156							
	Presente al catasto di impianto primi '900		Casa corte con palazzotto su percorso			Volume edificato mc 1323							
	Presente al catasto metà '900		Palazzo										
	Successiva al 1950		Villa storica										
	Successiva al 1950		Edificio su percorso ad andito										
			Edificio in linea										
			Edificio arretrato dal percorso										
			Edificio isolato nel lotto		x								
		Edificio specialistico											
		Lotto libero - assimilabile a nessun tipo											
PROPRIETA'		DESTINAZIONE D'USO FABBRICATI		DESTINAZIONE AREA SCOPERTA		RILEVANZE ARCHITETTONICHE	PARAMETRI URBANISTICI						
Privata		Residenziale		Cortile			Indice fondiario mc/mq 3,18						
Pubblica		Artigianale commerciale uffici		Giardino			Rapporto copertura mq/mq 0,37						
Enti privati		Magazzino deposito		Orto									
Enti religiosi		Servizio pubblico		Parcheggio									
Culto				Incolto									
CORPI DI FABBRICA	LIVELLI DI PIANO		INTERVENTI SUBITI NEL TEMPO		PERMANENZA CARATTERI ORIGINARI		STATO DI CONSERVAZIONE	CARATTERI EPIDERMICI		COPERTURA		TIPO D'USO	TITOLO DI GODIMENTO
	Volumi elementari		Nessun intervento recente					MURATURE ESTERNE	INFISSI	GEOMETRIA	MANTO		
	1	Uno	Uno + sottotetto	Due	Due + sottotetto	Tre	Più di tre						
	2												
	3												
	4												
	5												
	6												
	7												
	8												
	9												
	10												
	11												
	12												
	13												
	14												
	15												
16													
UE		x		x				x	x	x			

VEDUTA AEREA 45°





FOTO SIGNIFICATIVA





INDICAZIONI DI PIANO

UNITA' EDILIZIA n. 5

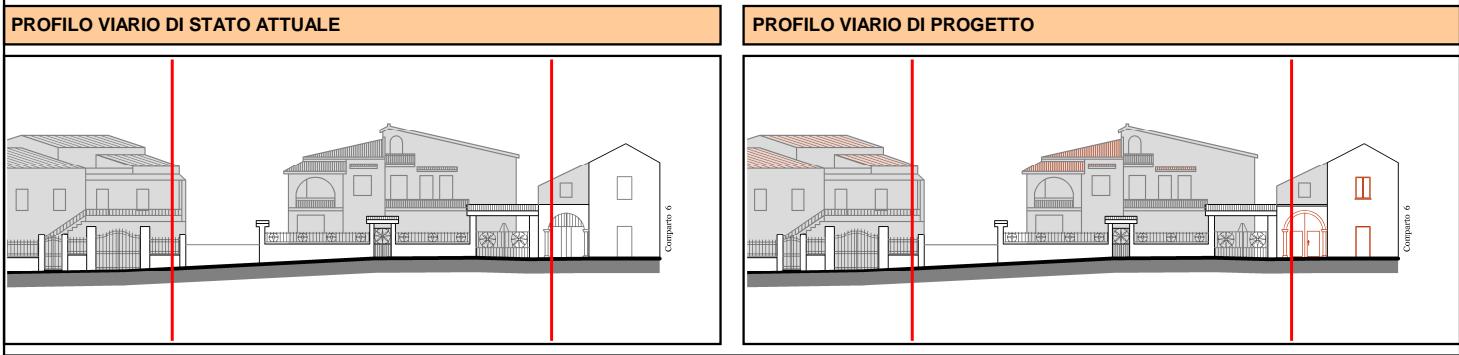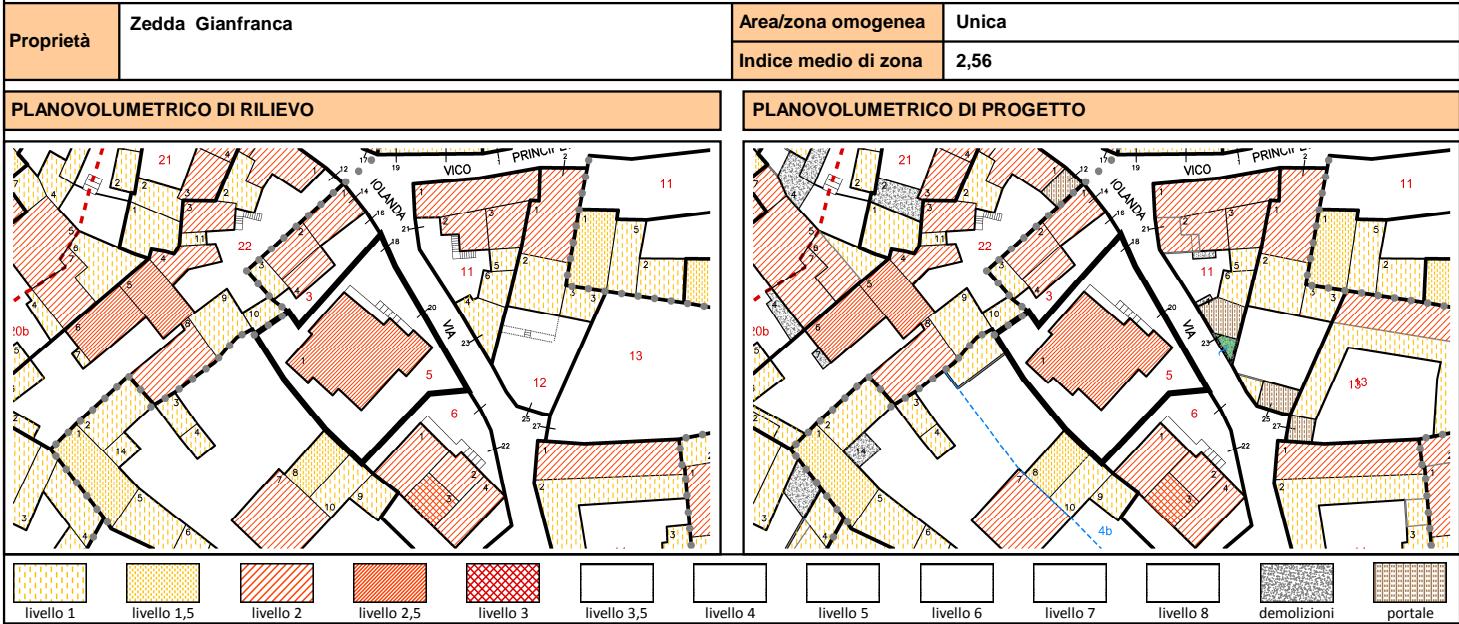

DATI DI PROGETTO

V.T.I.	D - Edificio isolato nel lotto
C.I.M.A.	CLASSE "4" - Ristrutturazione edilizia - R3 Integrale.
TUTELA SPECIFICA	
PRESCRIZIONI	Pa - Adeguamento formale delle coperture. (eliminare abbaini)
INDICAZIONI	

NOTE

MONITORAGGIO E GESTIONE

DATA E TIPOLOGIA PRECEDENTI INTERVENTI EDILIZI		FINANZIAMENTI PUBBLICI	
Data	Tipologia intervento	Importo	Legge di finanziamento



SCHEDA DI INDAGINE DEL PATRIMONIO PER IL CENTRO STORICO

Documentazione fotografica

