



SCHEDA DI INDAGINE DEL PATRIMONIO EDILIZIO

UNITA' EDILIZIA n. 21a



INDICAZIONI DI PIANO

UNITA' EDILIZIA n. 21a

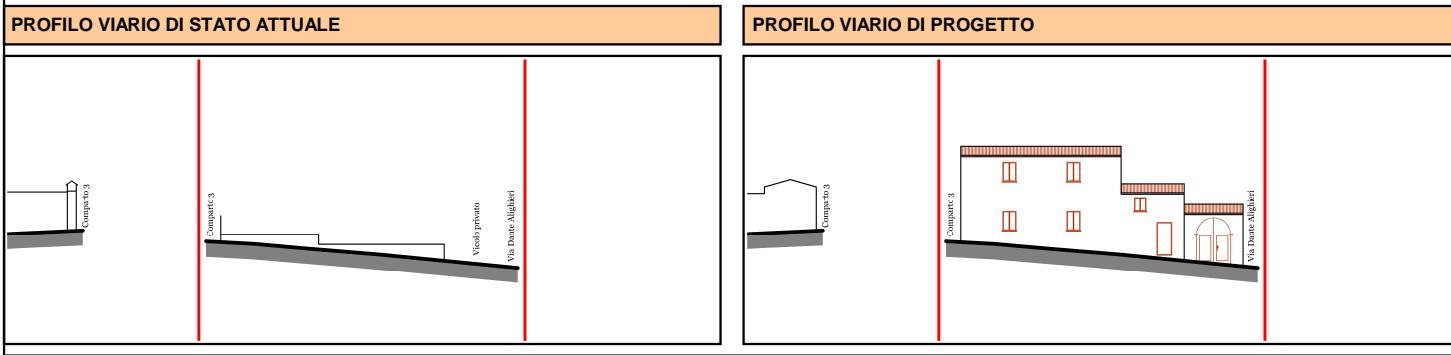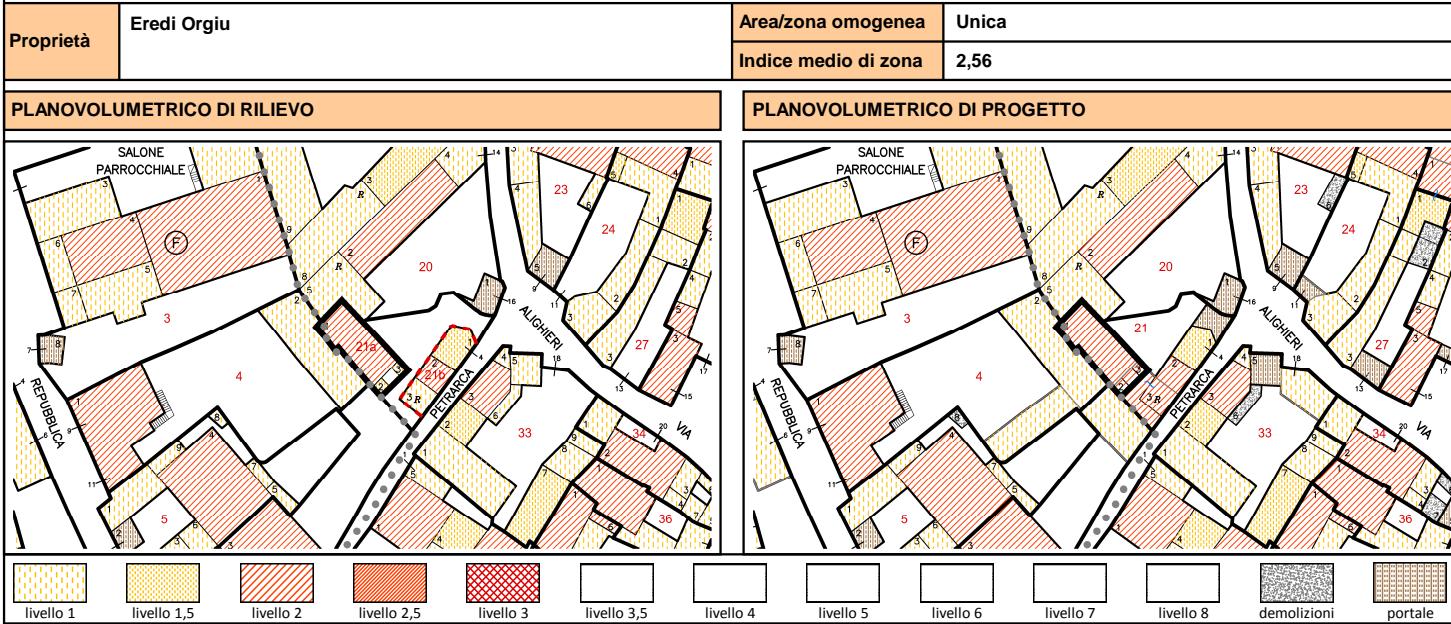

DATI DI PROGETTO

V.T.I.	Parte di A/3.
C.I.M.A.	Ristrutturazione edilizia R/3. Incremento tipologico con accorpamento all'U.E. 21b.
TUTELA SPECIFICA	
PRESCRIZIONI	Pb) - Sostituzione manto di copertura in lastre di fibrocemento o manti di copertura simili.
INDICAZIONI	Costruzione di portale coperto all'ingresso della corte.

NOTE

Area a rischio Hi2 - Pericolosità idraulica (Tav. 2 dello studio di compatibilità idraulica, geologica e geotecnica di cui all'art. 8 c. 2 delle NTA del PAI)

MONITORAGGIO E GESTIONE

DATA E TIPOLOGIA PRECEDENTI INTERVENTI EDILIZI		FINANZIAMENTI PUBBLICI	
Data	Tipologia intervento	Importo	Legge di finanziamento



SCHEDA DI INDAGINE DEL PATRIMONIO PER IL CENTRO STORICO

Documentazione fotografica

