




PORTA ESTERNA
tipologia infisso A4a
dim: 115x240 cm
Intervento previsto: nuova realizzazione
Materiali: Legno massello verniciato
Cristallo stratificato antinfortunio
con interposta camera d'aria (UNI 7172, sp. 6/7-12 - 6/7 mm)

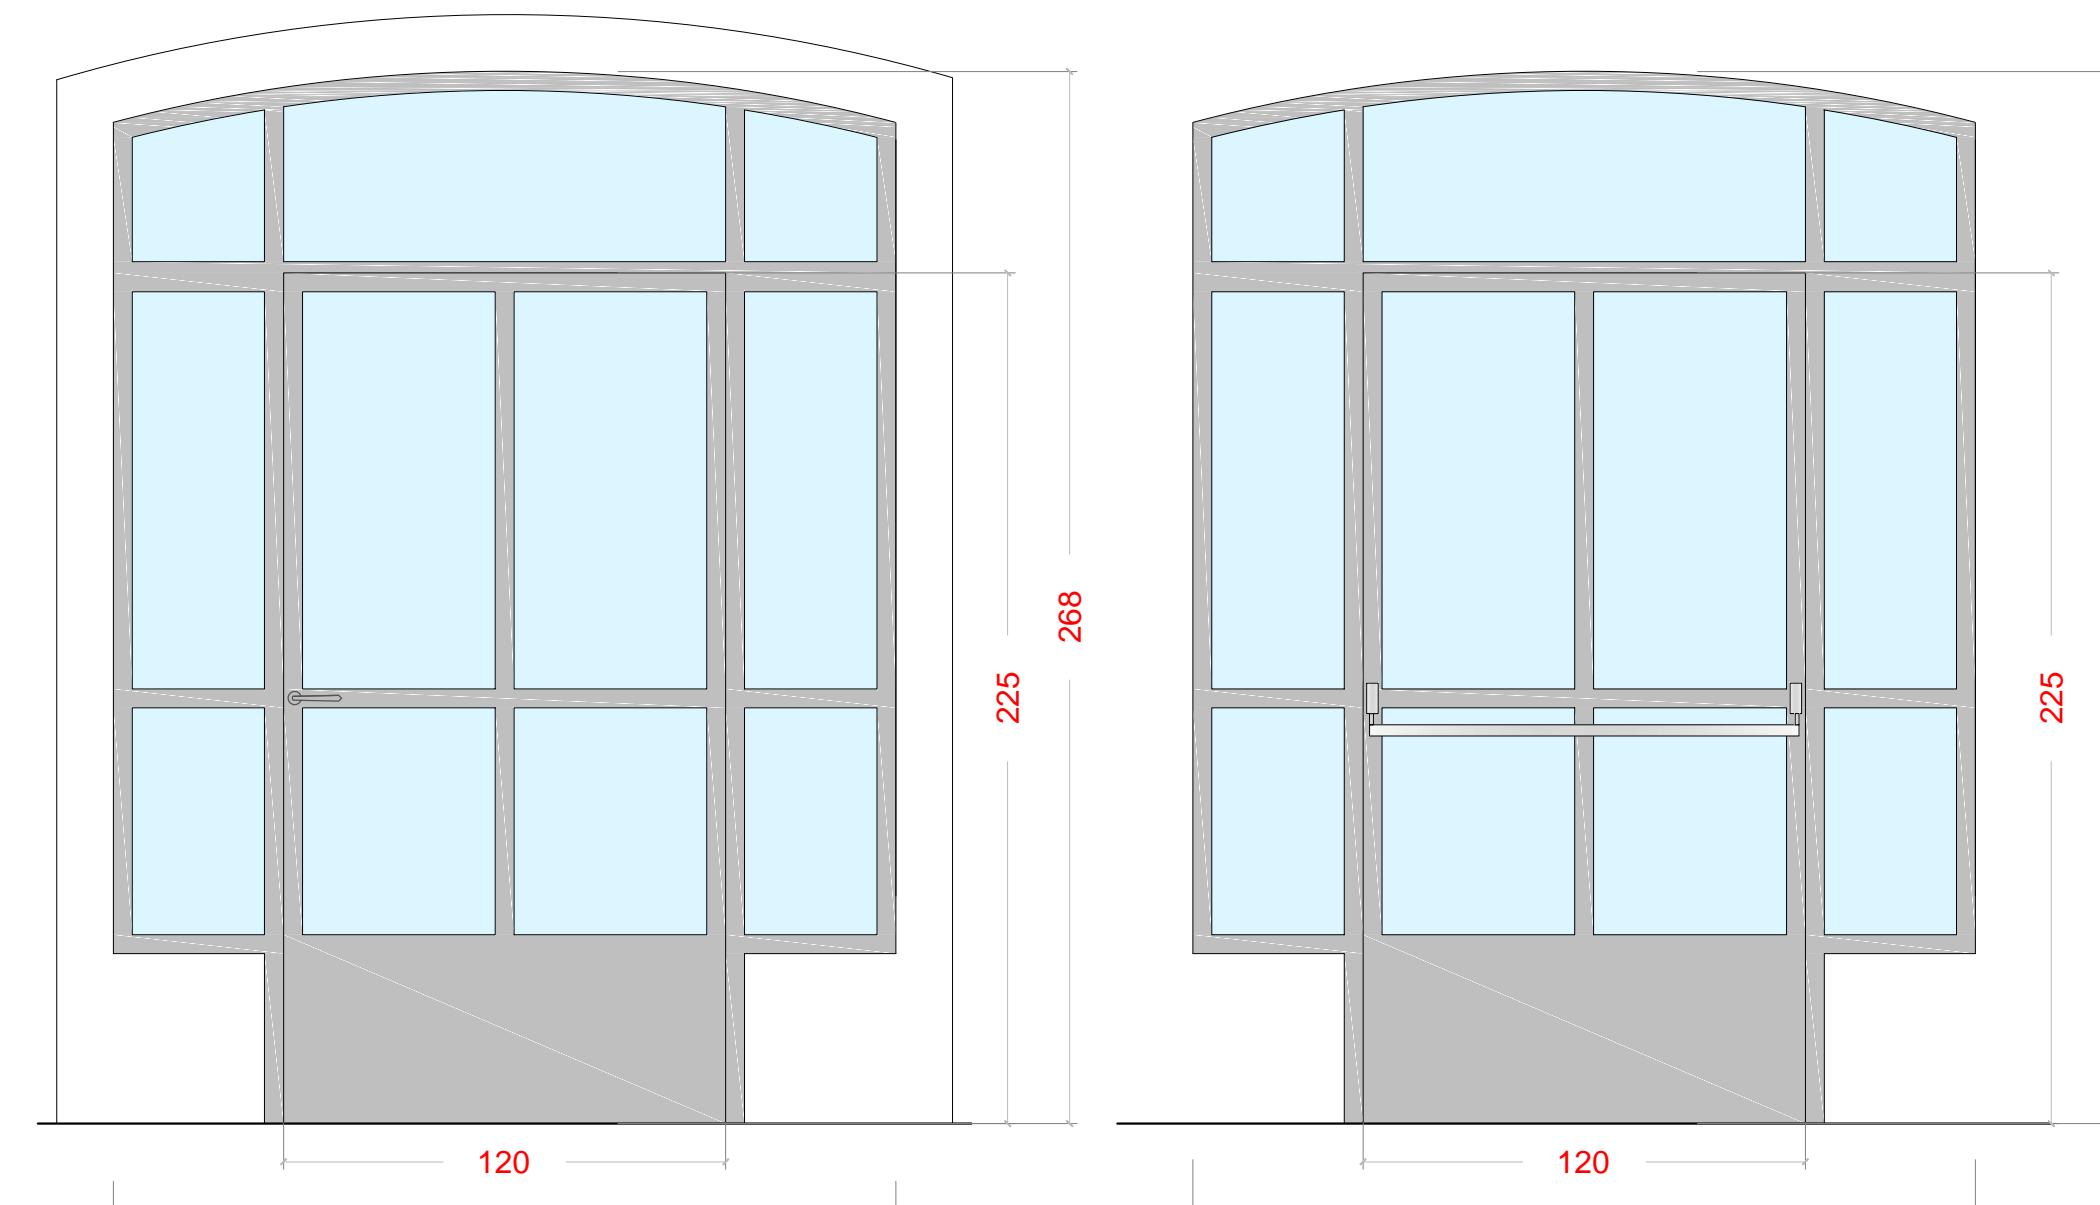

PORTA D'INGRESSO
tipologia infisso A1a
dim: 207x268 cm
Intervento previsto: nuova realizzazione
Materiali: Legno massello verniciato - con maniglione antipanico
Cristallo stratificato antinfortunio con interposta camera d'aria (UNI 7172, sp. 6/7-12 - 6/7 mm)

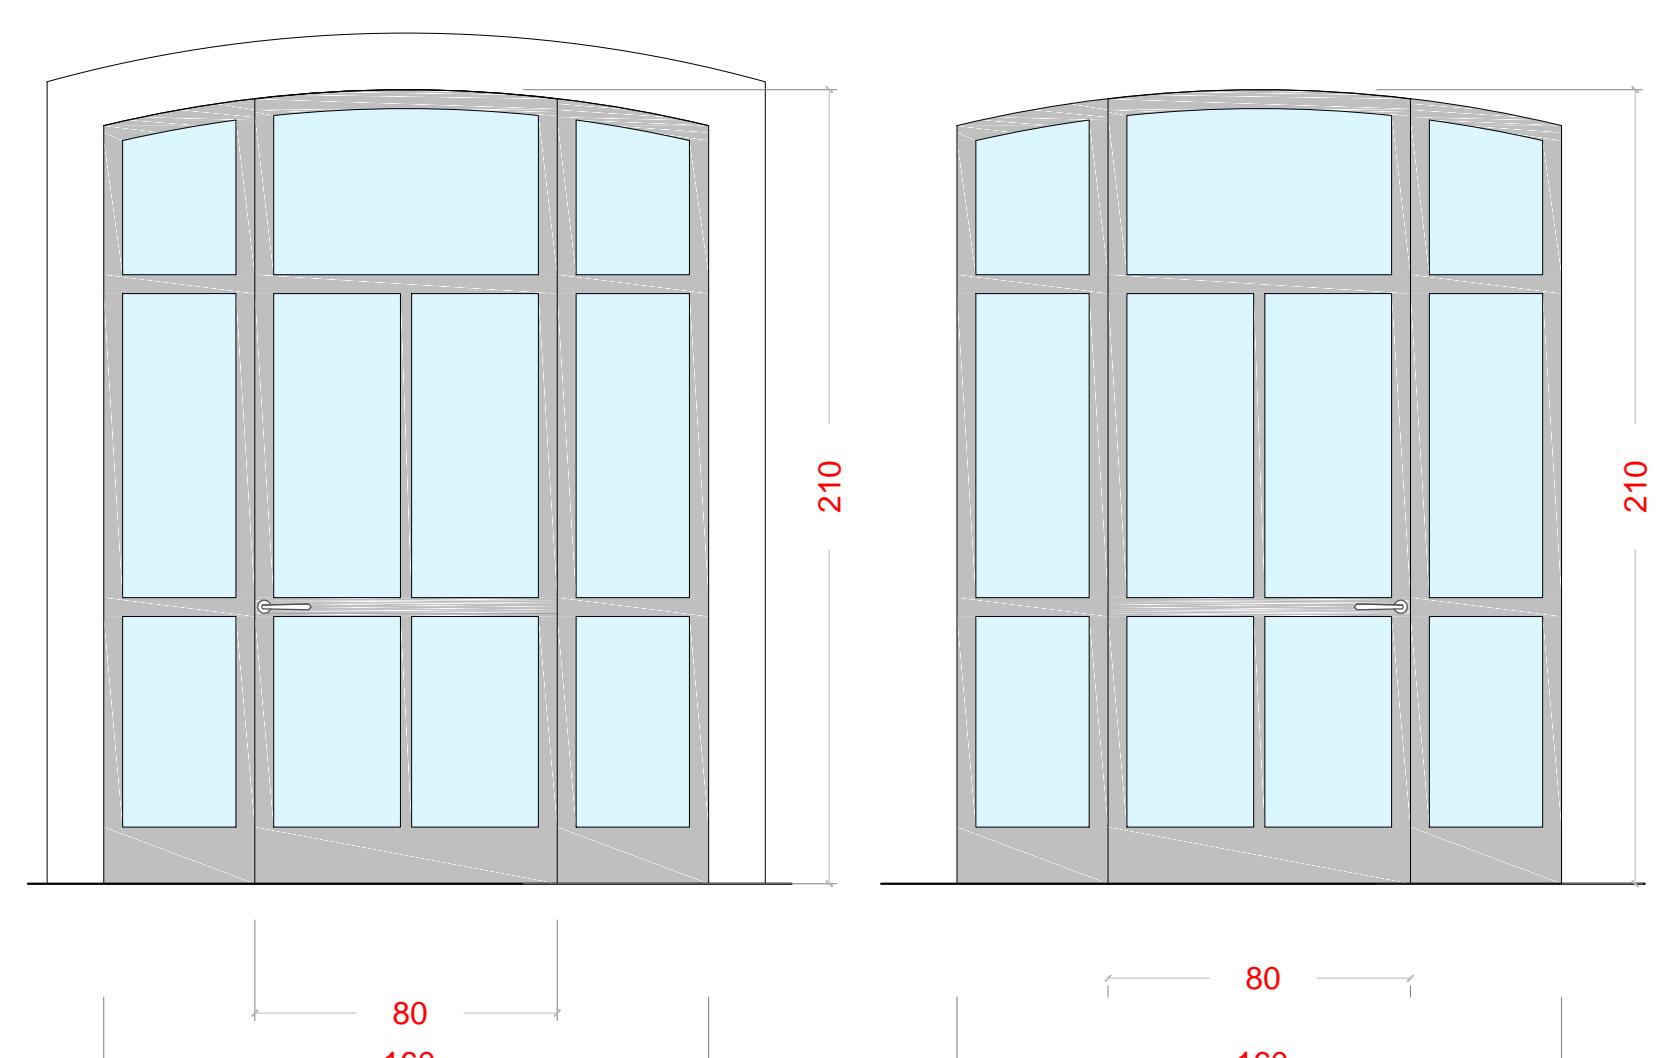


PORTA D'INGRESSO
tipologia infisso A1b
dim: 160x210 cm
Intervento previsto: nuova realizzazione
Materiali: Legno massello verniciato
Cristallo stratificato antinfortunio
con interposta camera d'aria (UNI 7172, sp. 6/7-12 - 6/7 mm)

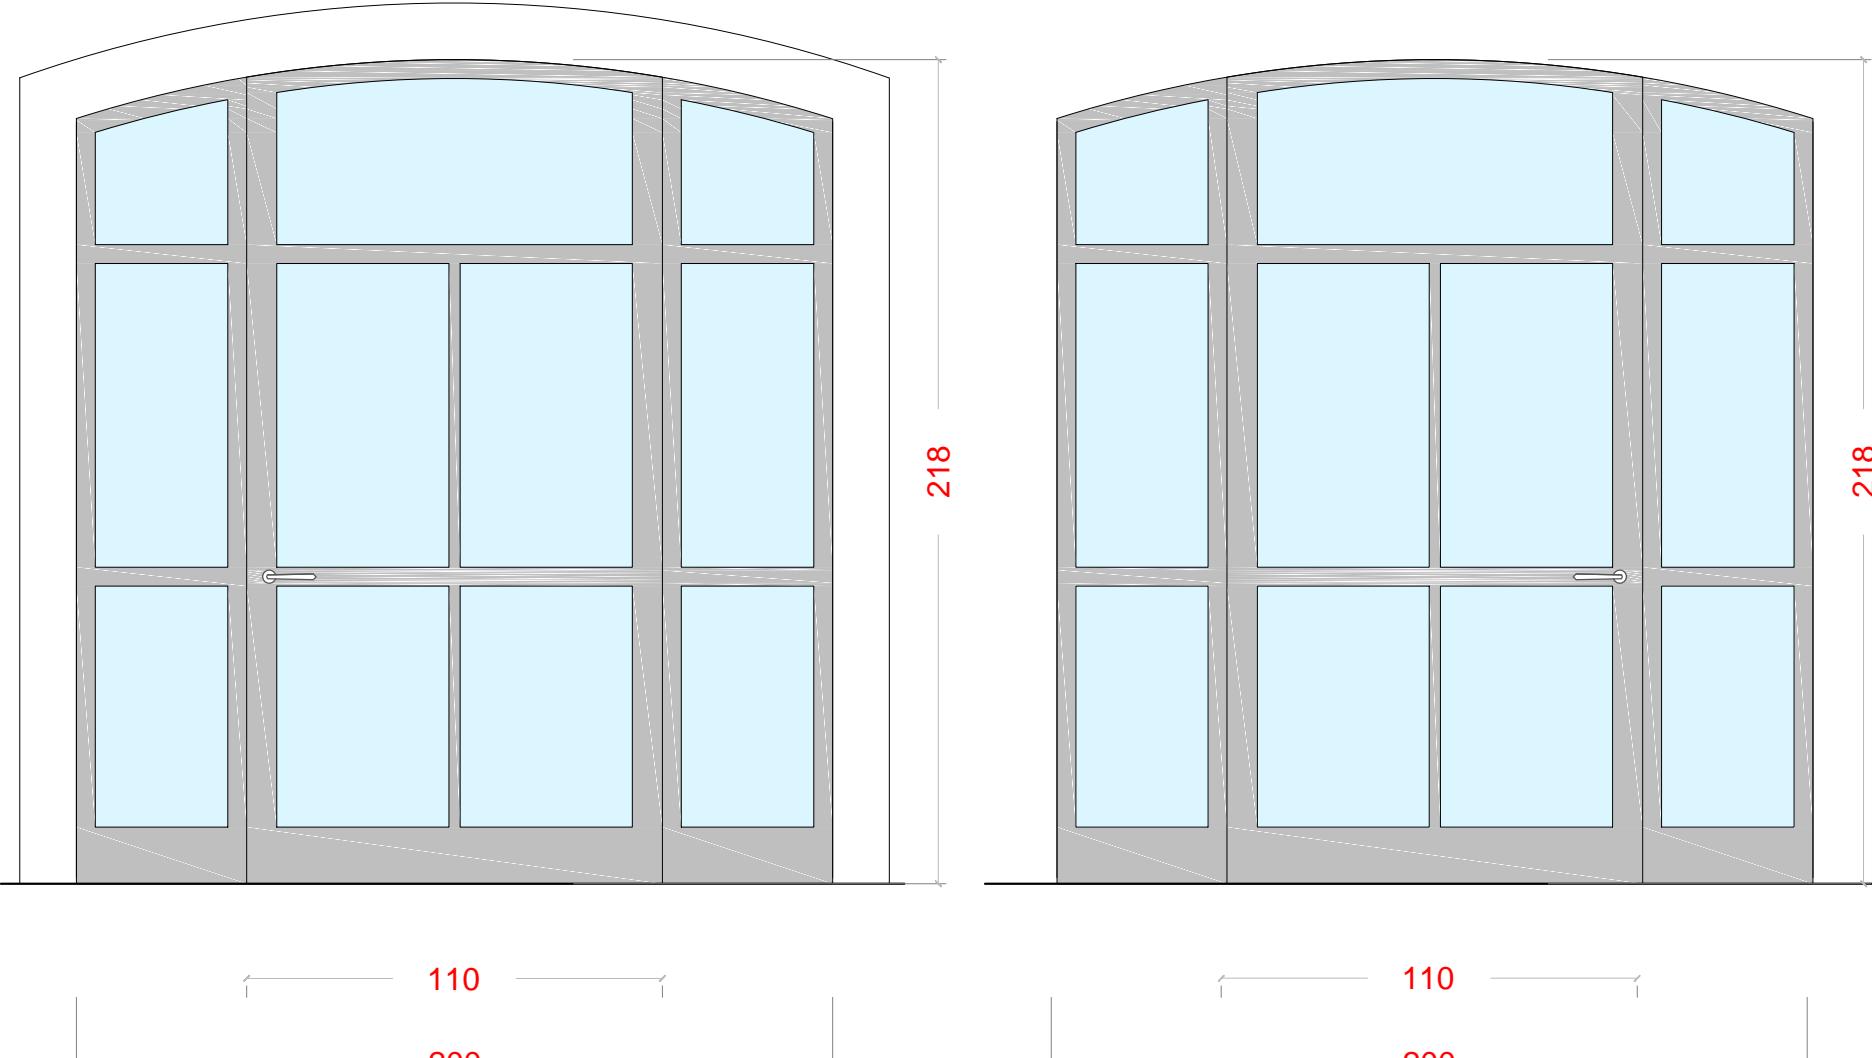


PORTA D'INGRESSO
tipologia infisso A1c
dim: 200x218 cm
Intervento previsto: nuova realizzazione
Materiali: Legno massello verniciato
Cristallo stratificato antinfortunio
con interposta camera d'aria (UNI 7172, sp. 6/7-12 - 6/7 mm)




FINESTRA CON SCURINI
tipologia infisso A5b A7a A8b A9b A10b A12a A14b
dim: 100x184 cm
Intervento previsto: nuova realizzazione
Materiali: Legno massello verniciato
Cristallo stratificato antinfortunio
con interposta camera d'aria (UNI 7172, sp. 6/7-12 - 6/7 mm)

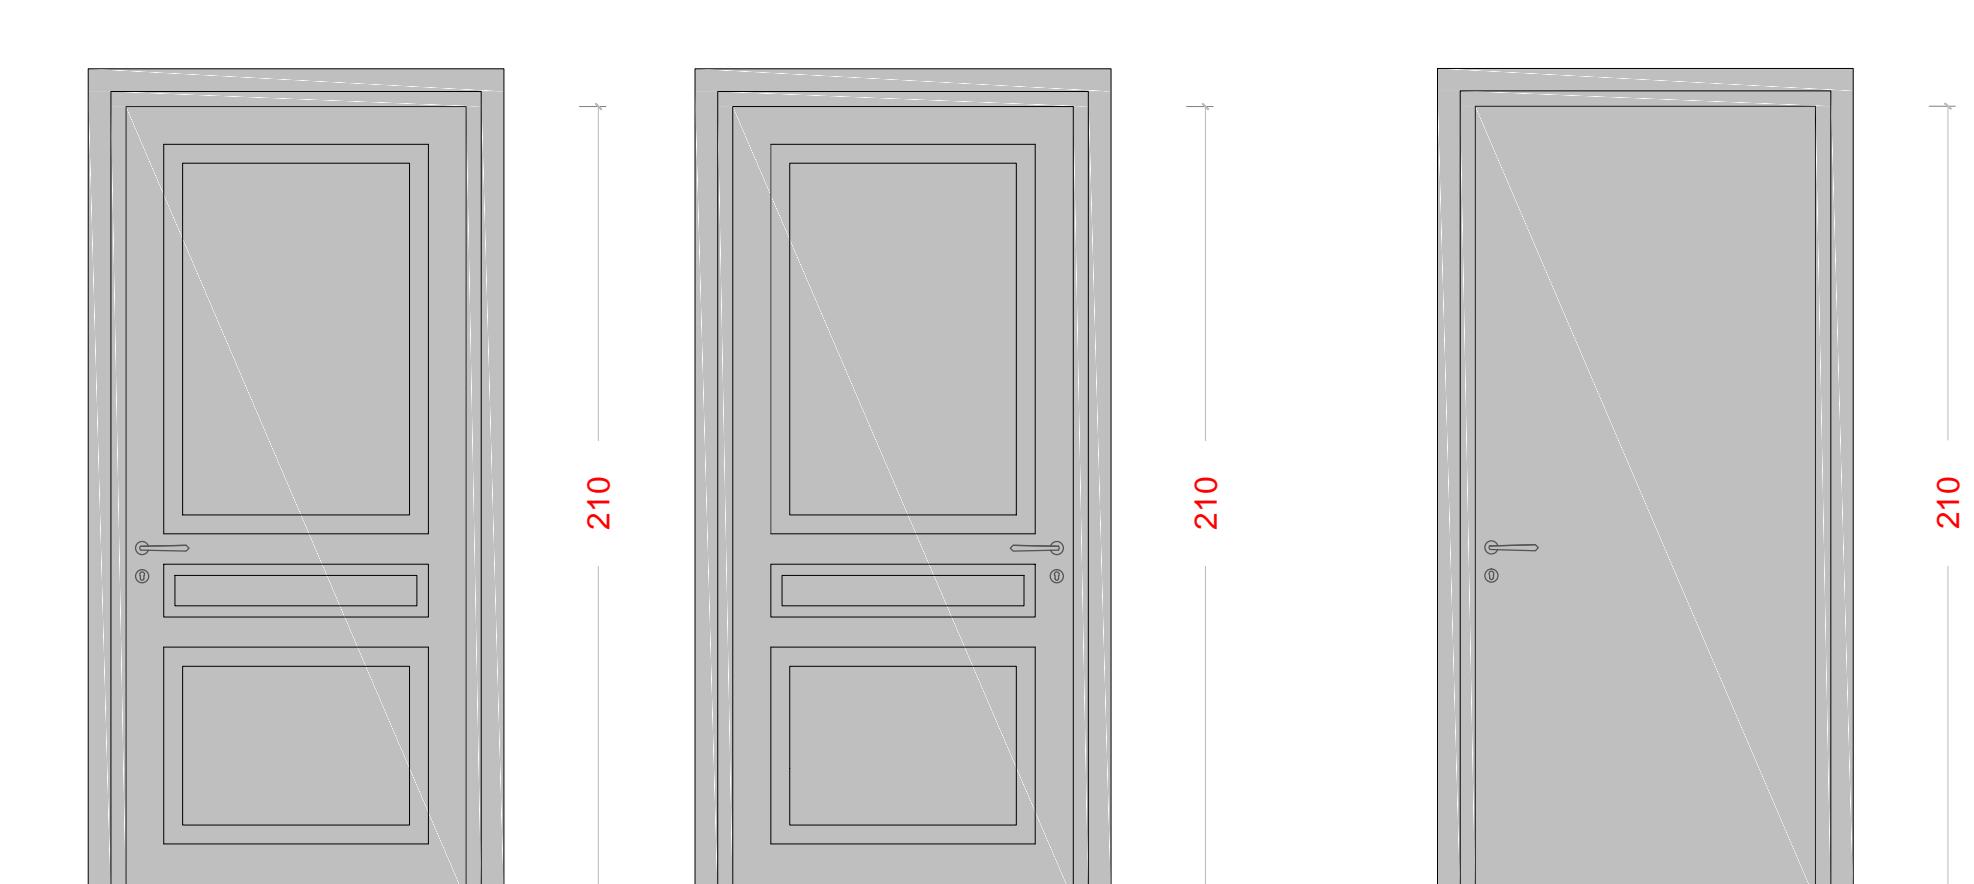

PORTA INTERNA
tipologia infisso A14d A6c A6d
dim: 75-90x210 cm
Intervento previsto: nuova realizzazione (normale e scorrevole)
Materiali: Legno massello verniciato

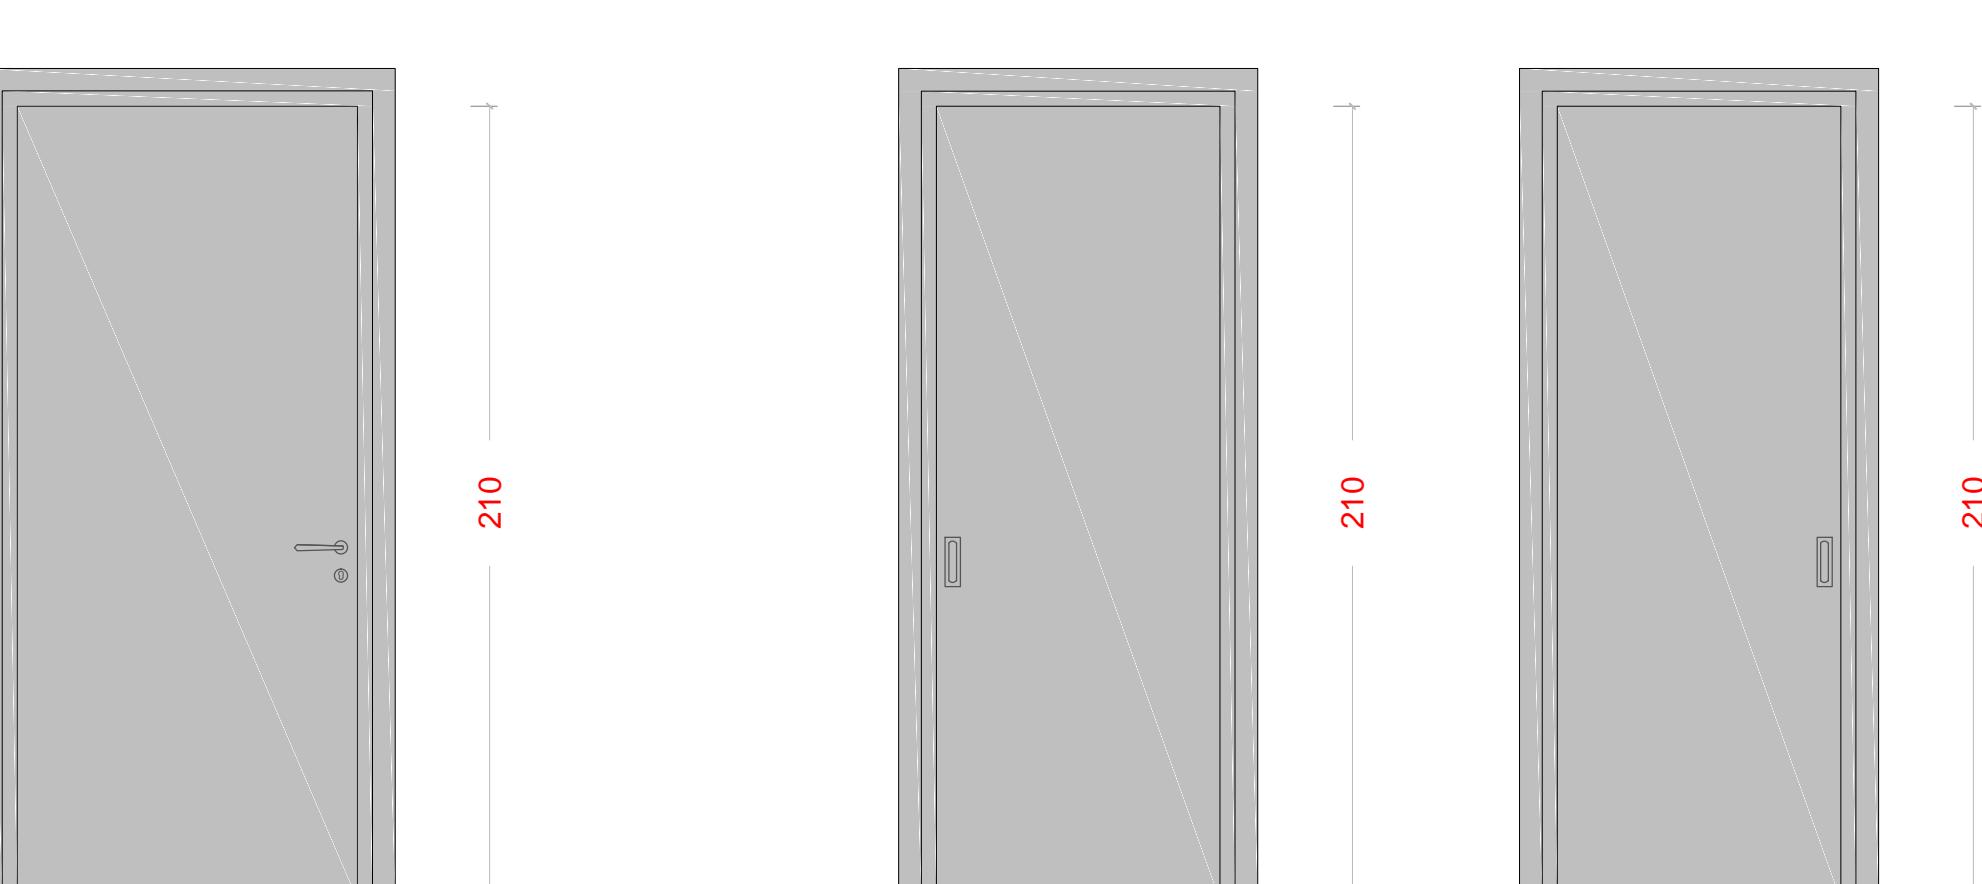

PORTA INTERNA
tipologia infisso A5c A8c A10c
dim: 75-80x210 cm
Intervento previsto: nuova realizzazione
Materiali: Legno massello verniciato

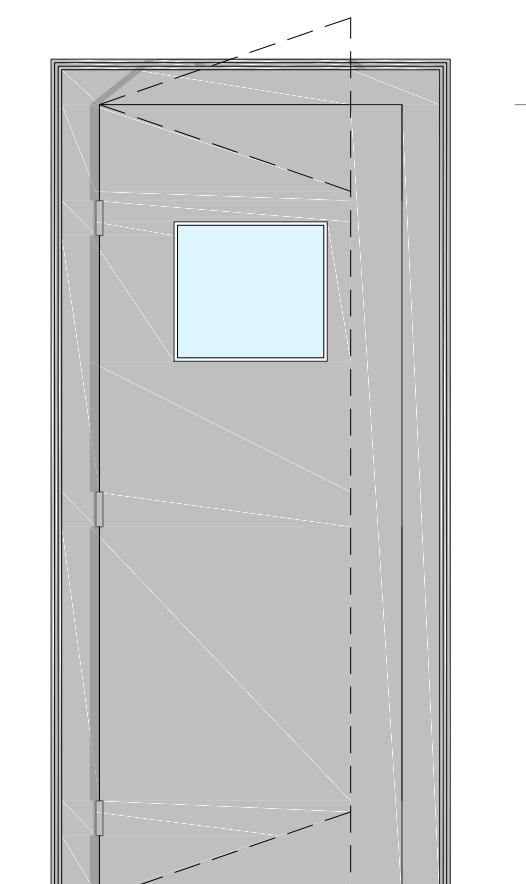

PORTA INTERNA
tipologia infisso A3e
dim: 80x210 cm
Intervento previsto: nuova realizzazione
Materiali: Legno massello verniciato
Cristallo stratificato antinfortunio
con interposta camera d'aria (UNI 7172, sp. 6/7-12 - 6/7 mm)

COMUNE DI BARUMINI
Provincia Sud Sardegna

RECUPERO E RIQUALIFICAZIONE DELLA EX STAZIONE FERROVIARIA DI BARUMINI DA DESTINARE AD OSTELLO DELLA GIOVENTÙ'

PROGETTO ESECUTIVO
(ai sensi dell'art. 23 comma 8 del D.Lgs. 50/2016)

Progetto: abaco e schemi costruttivi dei nuovi infissi B.8


il gruppo di lavoro R.T.P.
arch. Franco Galderi
PROST Produzioni e servizi tecnici srl
ing. Paola Flori
arch. Giovanni Galderi
arch. Stefania Nudda

il capogruppo R.T.P.
arch. Franco Galderi

il Resp.le del Procedimento: P. Ed. Paolo Miglieli

Visti:

Stadio Carta Catastale di impianto

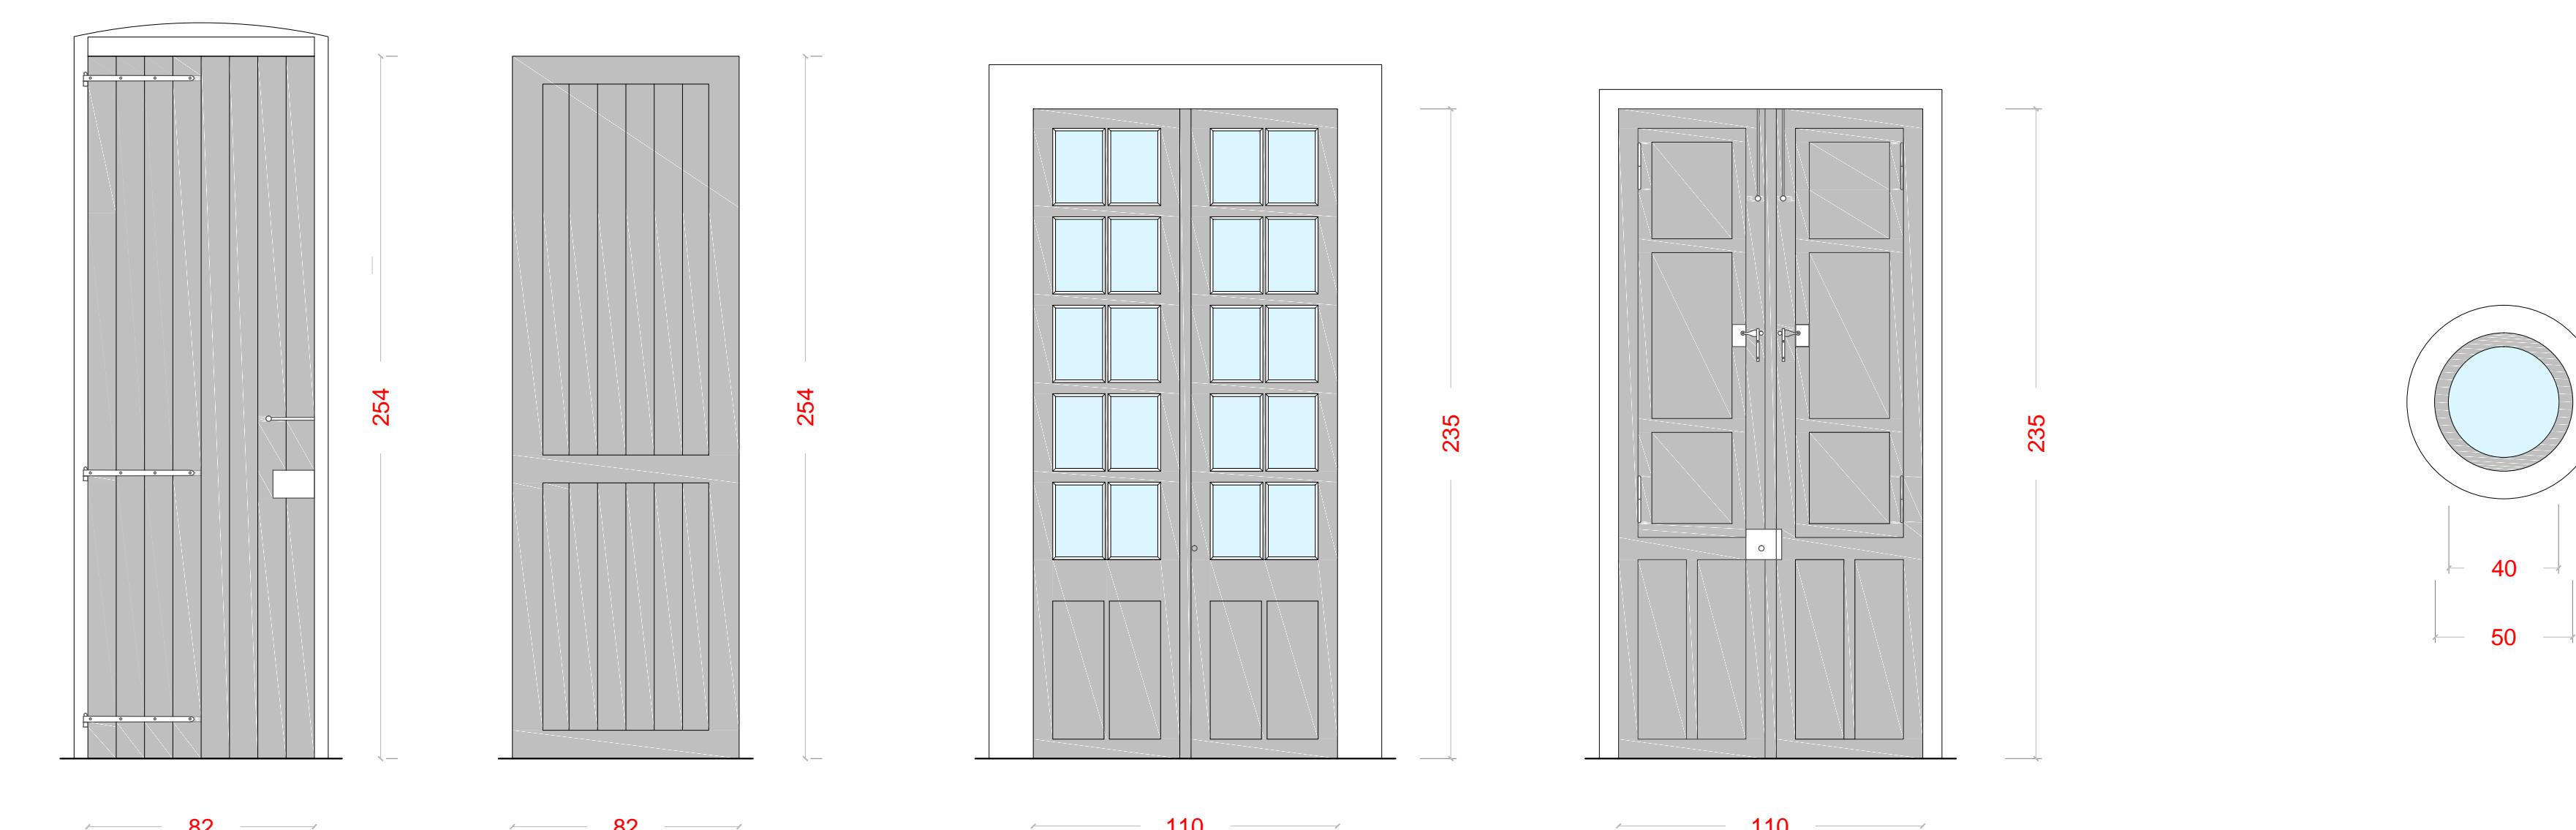

PORTA ESTERNA
tipologia infisso A3a A4d A6b
dim: 82x254 cm
Intervento previsto: restauro
Materiali: Legno massello verniciato

