


COMUNE DI  
UZZANO

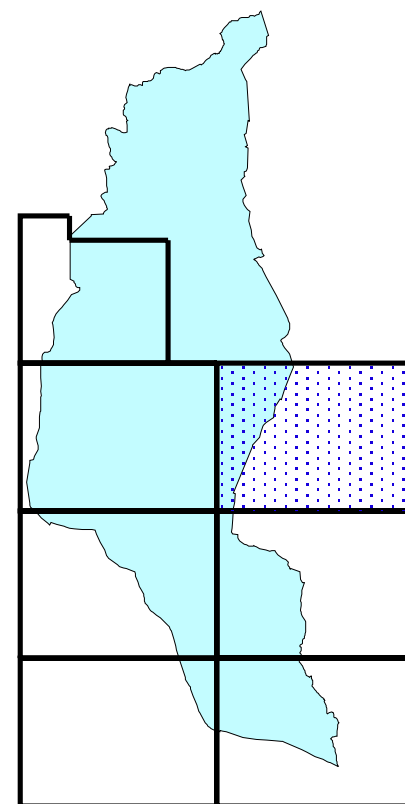

Uso del suolo  
e modalità d'Intervento

SCALA  
1 : 2000

T A V  
3/U

Progettista  
Dott. Arch. Giovanni Parlanti



Studi geologico - tecnici:  
Dott. Geol. Marco De Martin Mazzalon  
Dott. Geol. Francesco Baccianti  
Dott. Geol. Leonardo Salvi

Responsabile del procedimento:  
Geom. Francesco Berti

Settembre 2007

REGOLAMENTO URBANISTICO

Modificato a seguito delle osservazioni presentate

#### Zone A Centri storici ed aree di valore storico ambientale

- A1 Centri storici
- A2 Ville, complessi e aggregati edilizi di particolare pregio
- A3 Borghi Rurali

#### Zone B Aree edificate a prevalente funzione residenziale

- B0 Zone edificate di interesse storico o ambientale
- B1 Zone edificate sostanzialmente corrispondenti al vecchio PRG
- B1.1 Con tipologie esistenti fino a 5 piani
- B1.2 Con tipologie esistenti fino a 3 piani
- B2 Zone edificate o in fase di edificazione corrispondenti a lottizzazione
- B3 Zone di completamento edilizio e previsione di Lotti di nuova edificazione
- Permisso a Costruire Convenzionato

#### Zone C Aree di espansione a prevalente funzione residenziale

- C Zone di espansione residenziale di progetto (PEEP)

#### Zone D Aree a prevalente destinazione produttiva e terziaria

- D0 Zone miste esistenti a destinazione prevalentemente produttiva
- D1 Zone produttive di completamento
- D1.1
- D1.2
- D2 Zone per insediamenti a carattere prevalentemente turistico-ricettivo

#### Zone di ristrutturazione urbanistica

- RU Zone di ristrutturazione urbanistica con strumenti attuativi approvati o adottati
- RU n. Zone di ristrutturazione urbanistica di progetto

#### Zone E Aree a prevalente funzione agricola

- E1 Aree delle alte colline della Valdinievole a prevalenza di bosco
- E2 Aree della collina arborata
- E3 Aree ad economia debole della Valdinievole

#### Zone E Aree ad esclusiva funzione agricola

- E4 Aree della pianura della Valdinievole ad agricoltura specializzata florovivaistica
- E0 Aree agricole interne al limite urbano

#### Classificazione del patrimonio edilizio esistente

- Fabbricati di rilevante valore
- Fabbricati di valore
- Fabbricati con elementi di valore
- Fabbricati di scarso valore
- Fabbricati degradati
- Fabbricati in fase di costruzione

#### Zone F Attrezzature ed impianti di interesse urbano

- F1 Zone per istruzione prescolastica e d'obbligo
  - F1.1 Esistenti
  - F1.2 Di progetto
  - Asilo
  - Materna
  - Elementari
  - Medie
- F2 Zone a verde pubblico e per impianti sportivi
  - F2.1 Esistenti
  - F2.2 Di progetto
  - F2.3 In Attuazione
  - Impianti sportivi pubblici
  - Impianti sportivi a gestione privata
- F3 Zone per servizi di interesse comune e generale
  - F3.1 Esistenti
  - F3.2 Di progetto
  - F3.3 In Attuazione
  - Magazzino comunale
  - Palazzo Comunale
  - Socio Sanitario
  - Ufficio postale
  - Cimitero
  - Cullo
  - Aree per spettacoli
  - Mercato
  - Centro Sociale
- F4 Strutture ed impianti per servizi acquedotto, e depurazione
  - Serbatoio acquedotto
  - Depuratore
  - Area Pozzi Montecatini T.

#### Infrastrutture per la mobilità

- Pze Piazze esistenti
- Pza Piazze in Attuazione
- Pe Parcheggi pubblici esistenti
- Pp Parcheggi pubblici di progetto
- Pa Parcheggi pubblici in fase di attuazione
- Verde di arredo stradale
- Viabilità minore esistente
- Viabilità principale esistente o di progetto
- Fascie di rispetto stradale
- Viabilità di interesse eco-turistico
  - Itinerari cicloturistici
  - Percorsi pedonali itinerari escursionistici

#### Zone speciali

- Corsi d'acqua e relative formazioni arboree d'argine o di ripa
- Area di rispetto cimiteriale
- Aree esondabili per T.R.=20 anni - art.30 lettera C) NTA
- Aree esondabili per T.R.=200anni - art.30 lettera B) NTA