


Legenda

- confine comunale
- Nuclei di antica formazione
- edifici di pregio esterni ai Nuclei di antica formazione
- fienili di pregio esterni ai Nuclei di antica formazione
- Tessuto urbano consolidato
 - aree residenziali semintensive - B1
 - aree residenziali estensive - B2
 - aree residenziali di completamento - B3
 - attrezzature ricettive e sportive private
 - usi produttivi
 - distributori di carburante
 - attività estrattive
 - usi commerciali - medie strutture di vendita
 - servizi (T= tecnologici, P= di progetto come PS)
 - sportello unico attività produttive - progetti approvati
 - aree di compensazione ambientale
 - aree agricole (bianco) e proposta di ambiti agricoli di interesse strategico (verde)
 - aree agricole di valenza ambientale
 - edifici non agricoli in zona agricola
- vincoli
 - rispetto reticolo idrico
 - rispetto cimiteriale, depuratore e allevamenti zootecnici

- rispetto stradale
- rispetto pozzi
- pozzi - inedificabilità assoluta
- elettrodotti
- metanodotti e oleodotti e fasce di rispetto
- antenne
- S stabilimento a rischio di incidente rilevante
- vincolo paesistico ai sensi del D.lgs. 42/2004 art.142
- zone di interesse archeologico, areale di ritrovamento

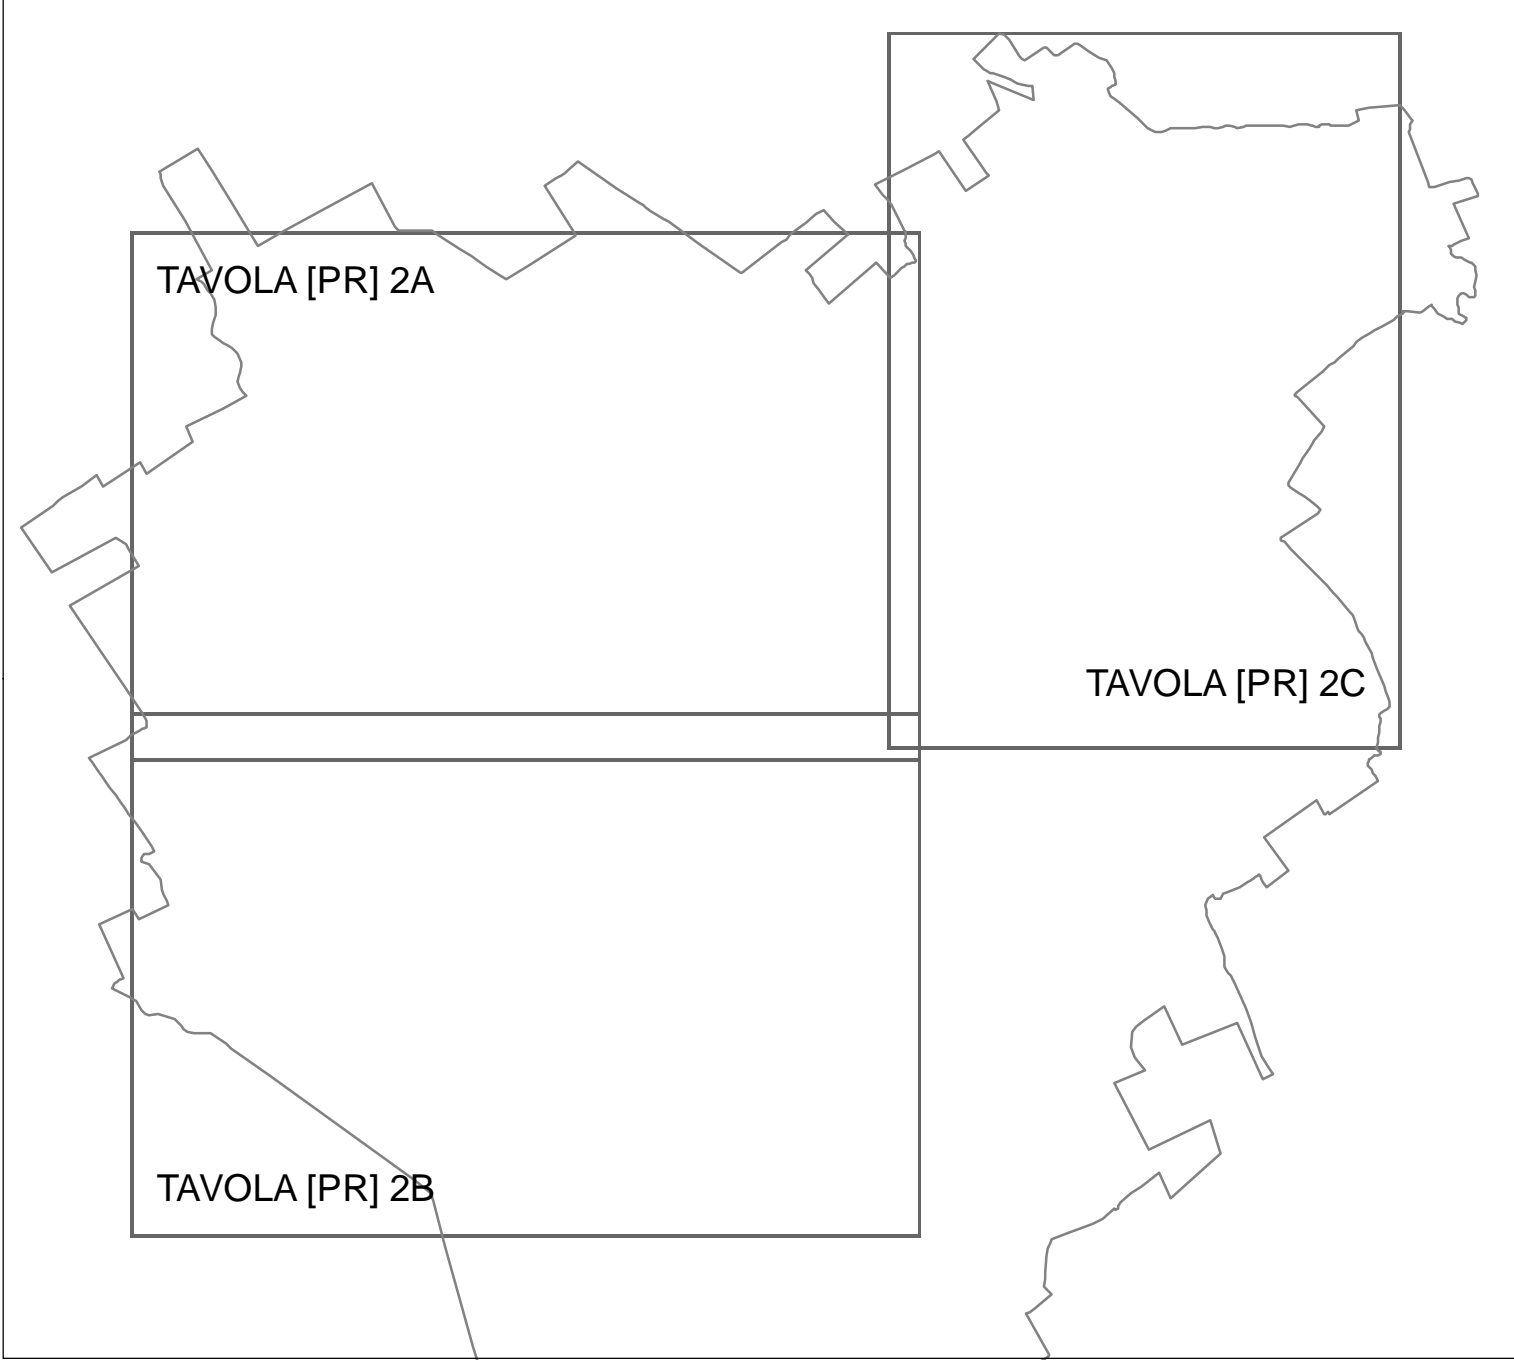

PROVINCIA DI PAVIA
COMUNE DI LANDRIANO
PIANO DI GOVERNO DEL TERRITORIO
APPROVAZIONE

PR 2010

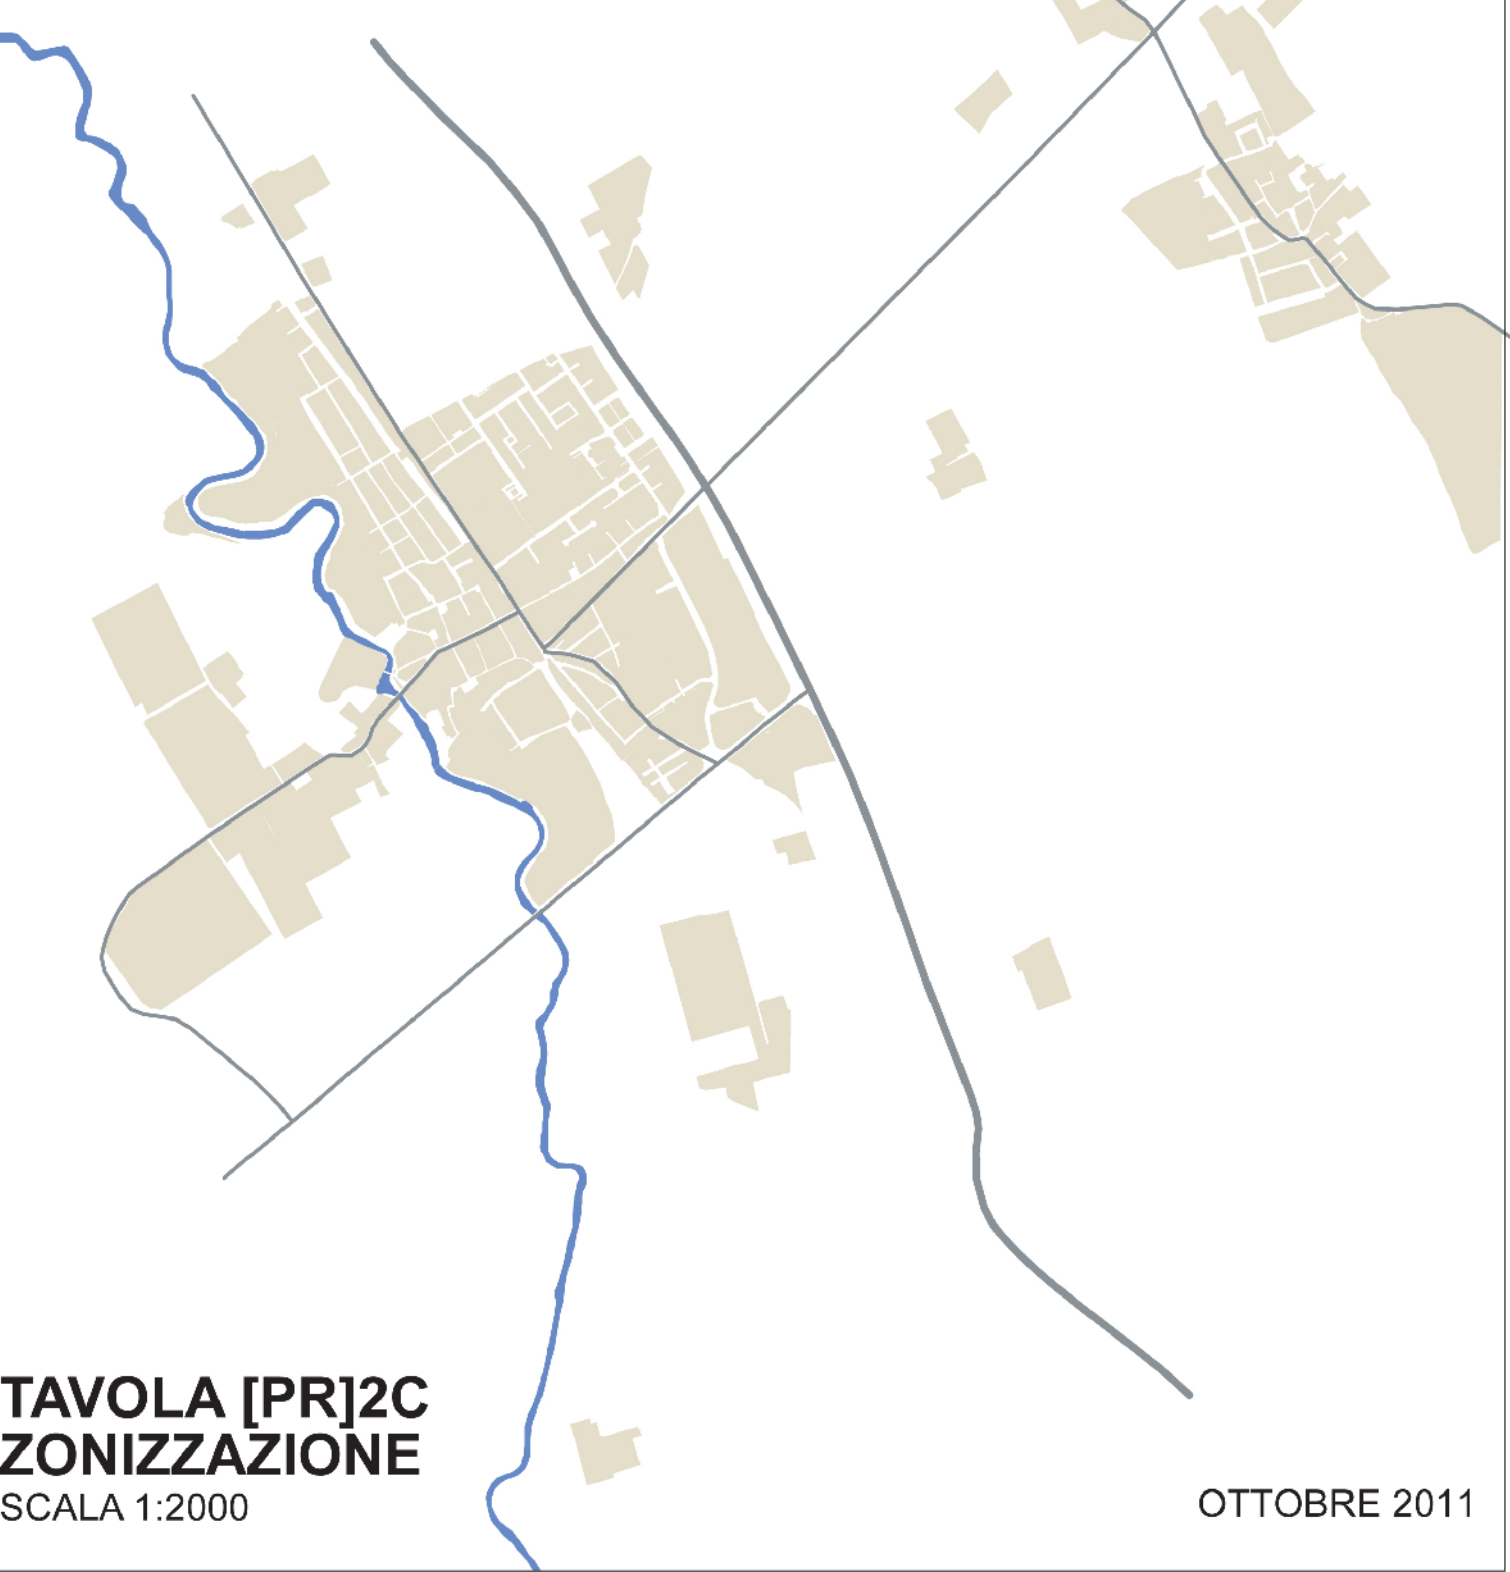


TAVOLA [PR] 2C
ZONIZZAZIONE
SCALA 1:2000