


- Legenda**
- confine comunale
 - Nuclci di antica formazione
 - edifici di pregio esterni ai Nuclei di antica formazione
 - fienili di pregio esterni ai Nuclei di antica formazione
- Tessuto urbano consolidato**
- aree residenziali semintensive - B1
 - aree residenziali estensive - B2
 - aree residenziali di completamento - B3
 - attrezzature ricettive e sportive private
 - usi produttivi
 - distributori di carburante
 - attività estrattive
 - usi commerciali - medie strutture di vendita
 - servizi (T= tecnologici, P= di progetto come PS)
 - sportello unico attività produttive - progetti approvati
 - aree di compensazione ambientale
- aree agricole (bianco) e proposta di ambiti agricoli di interesse strategico (verde)
- aree agricole di valenza ambientale
- edifici non agricoli in zona agricola
- vincoli**
- rispetto reticolo idrico
 - rispetto cimiteriale, depuratore e allevamenti zootecnici
 - rispetto stradale
 - rispetto pozzi
 - pozzi - inedificabilità assoluta
 - elettrodotti
 - metanodotti e oleodotti e fasce di rispetto
 - antenne
 - stabilimento a rischio di incidente rilevante
 - vincolo paesistico ai sensi del D.lgs. 42/2004 art.142
 - zone di interesse archeologico, areale di ritrovamento

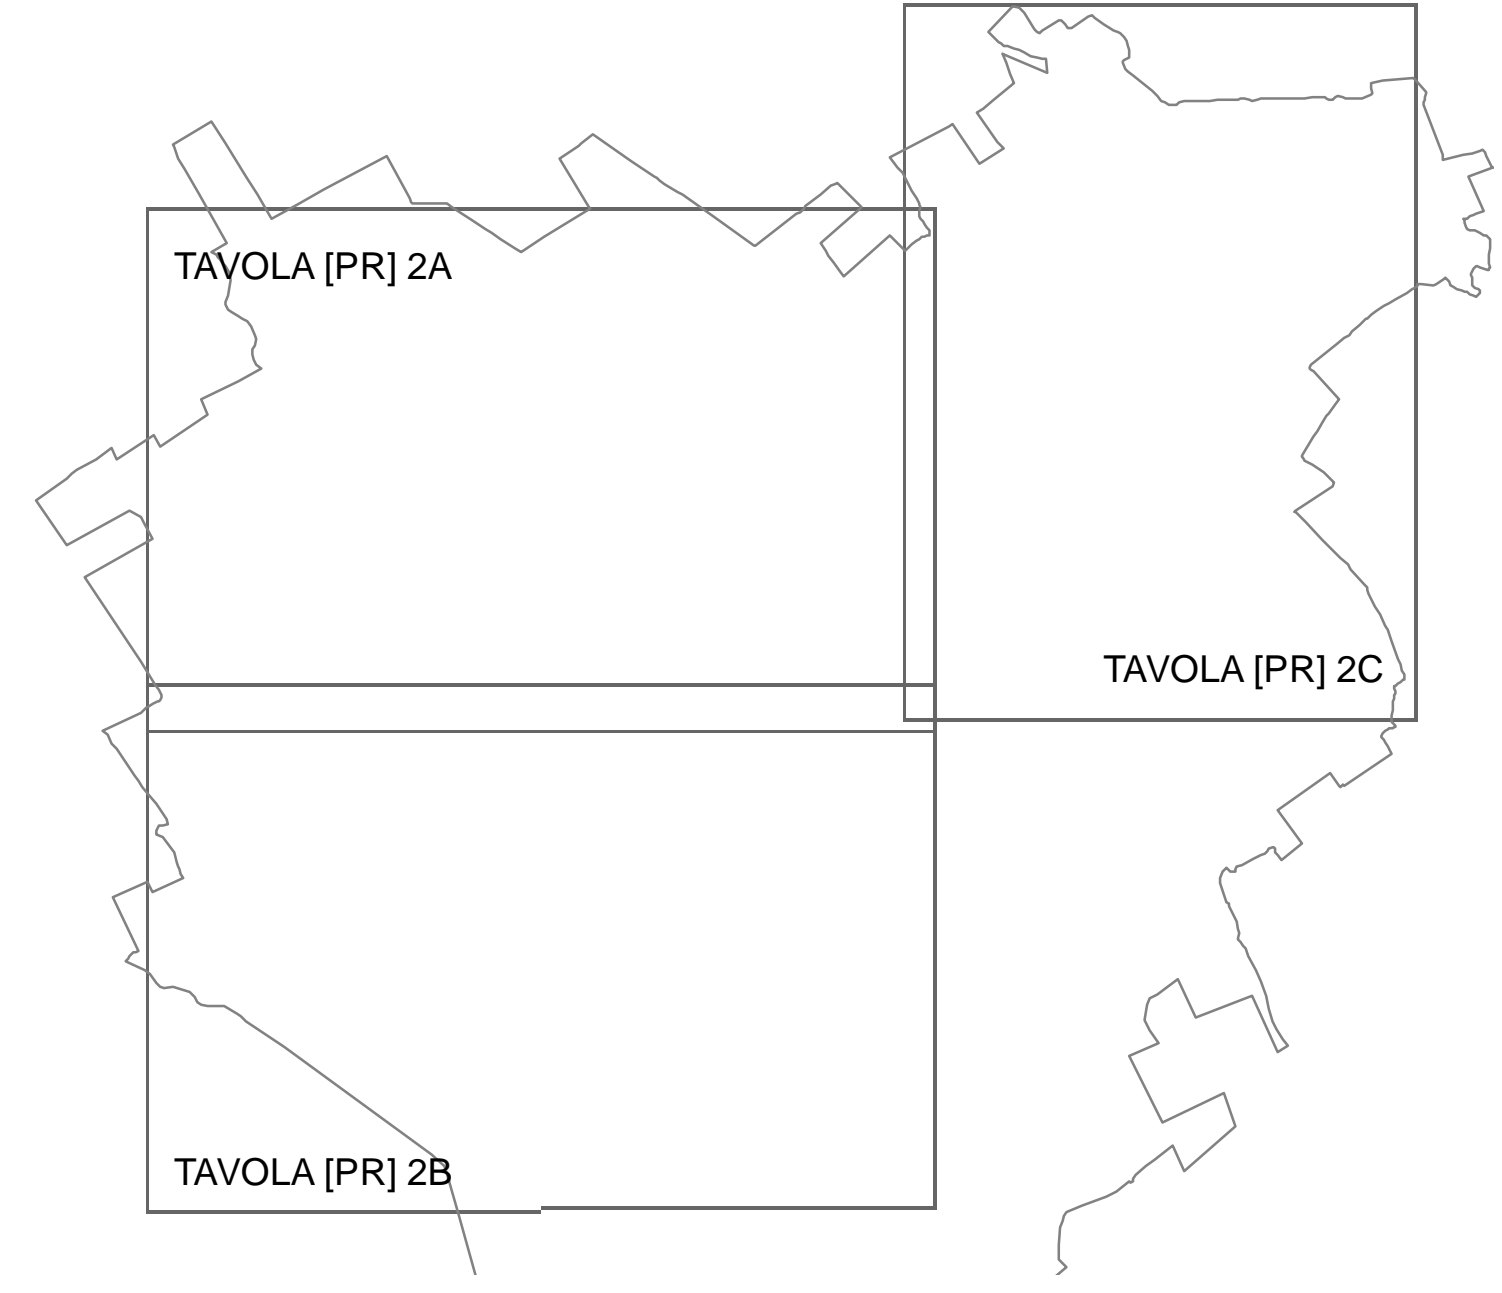

PROVINCIA DI PAVIA
COMUNE DI LANDRIANO
PIANO DI GOVERNO DEL TERRITORIO
APPROVAZIONE

PR 2010

