

Legenda

- confine comunale
- Nuclei di antica formazione
- edifici di pregio esterni ai Nuclei di antica formazione
- fienili di pregio esterni ai Nuclei di antica formazione
- Tessuto urbano consolidato
- aree residenziali semintensive - B1
- aree residenziali estensive - B2
- aree residenziali di completamento - B3
- attrezzature ricettive e sportive private
- usi produttivi
- distributori di carburante
- attività estrattive
- usi commerciali - medie strutture di vendita
- servizi (esistenti e di progetto come PS)
- sportello unico attività produttive - progetti approvati
- aree di compensazione ambientale
- aree agricole (bianco) e proposta di ambiti agricoli di interesse strategico (verde)
- aree agricole di valenza ambientale
- edifici non agricoli in zona agricola

PROVINCIA DI PAVIA
COMUNE DI LANDRIANO

PIANO DI GOVERNO DEL TERRITORIO
APPROVAZIONE

PR 2010

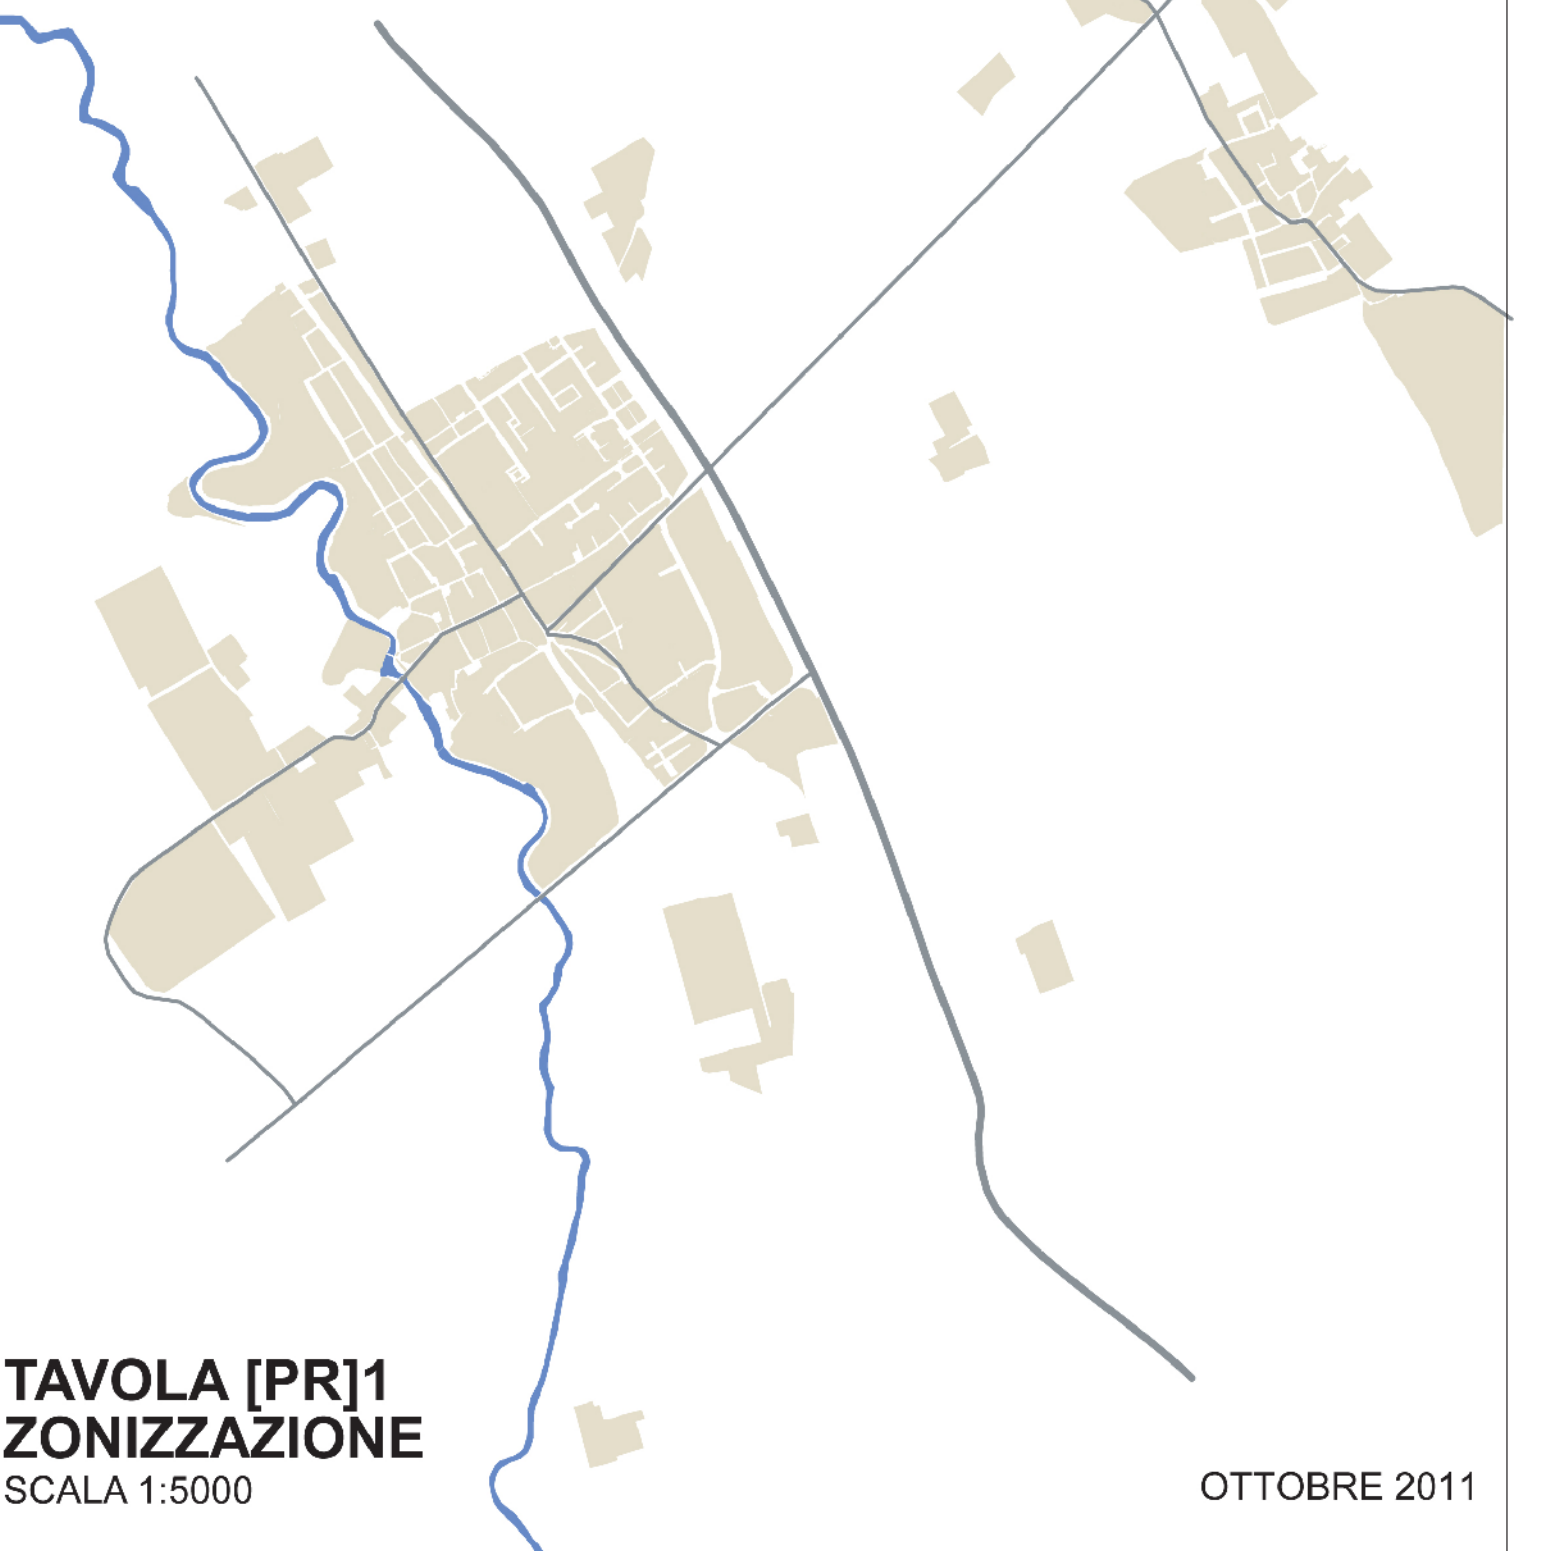


TAVOLA [PR]1
ZONIZZAZIONE
SCALA 1:5000

Ottobre 2011