

Legenda

ambiti di trasformazione

- perimetro ambiti di trasformazione [DP]
- interventi prevalentemente di recupero [DP]
- interventi prevalentemente residenziali [DP]
- interventi prevalentemente produttivi [DP]
- nuovi servizi (caserma carabinieri, centro natatorio, municipio, etc) e attività complementari [DP]
- direttrici preferenziali di espansione degli insediamenti residenziali
- direttrici preferenziali di espansione degli insediamenti industriali

mobilità

- piste ciclabili di progetto [PS]
- strade campestri esistenti [PS]
- altri percorsi esistenti e/o da riqualificare [PS]
- nuove strade e interventi di razionalizzazione della viabilità esistente[DP]

aree agricole e elementi della naturalità

- aree agricole (bianco), e proposta di ambiti agricoli di interesse strategico (verde)
- aree agricole di valenza ambientale [PR]
- corridoi della rete ecologica regionale

tessuto urbano consolidato

- nuclei di antica formazione [PR]
- tessuto urbano consolidato [PR]
- aree non edificate all'interno della città compatta [PR]
- confine comunale

PROVINCIA DI PAVIA
COMUNE DI LANDRIANO

PIANO DI GOVERNO DEL TERRITORIO
APPROVAZIONE

DP 2010

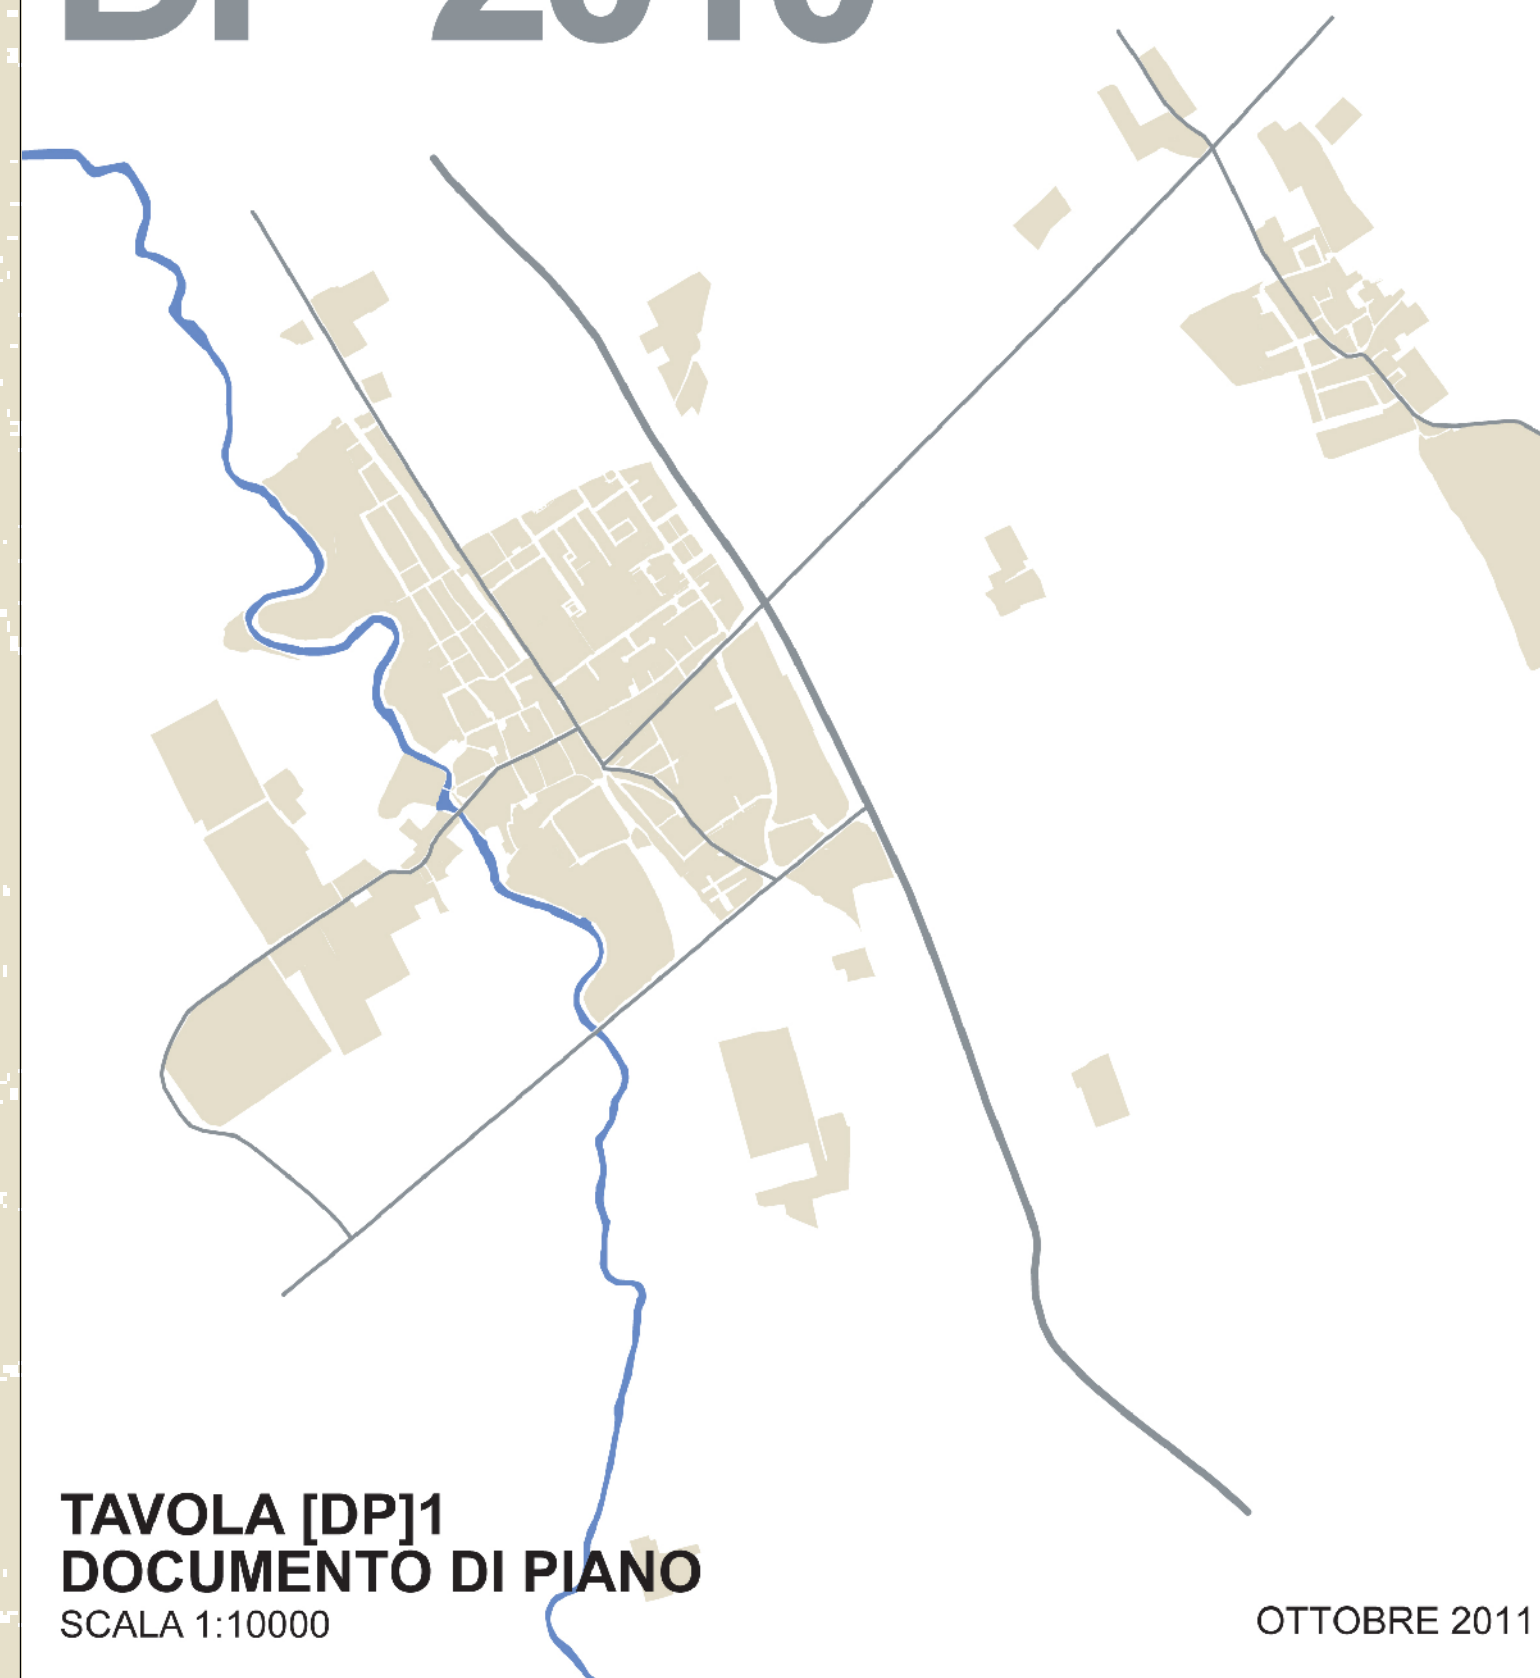


TAVOLA [DP]1
DOCUMENTO DI PIANO
SCALA 1:10000

OTTOBRE 2011