Metanodotto in progetto su PI - IV Var. del comune di Cadoneghe

Dis: 8385/D VEN

Foglio 1 di 1

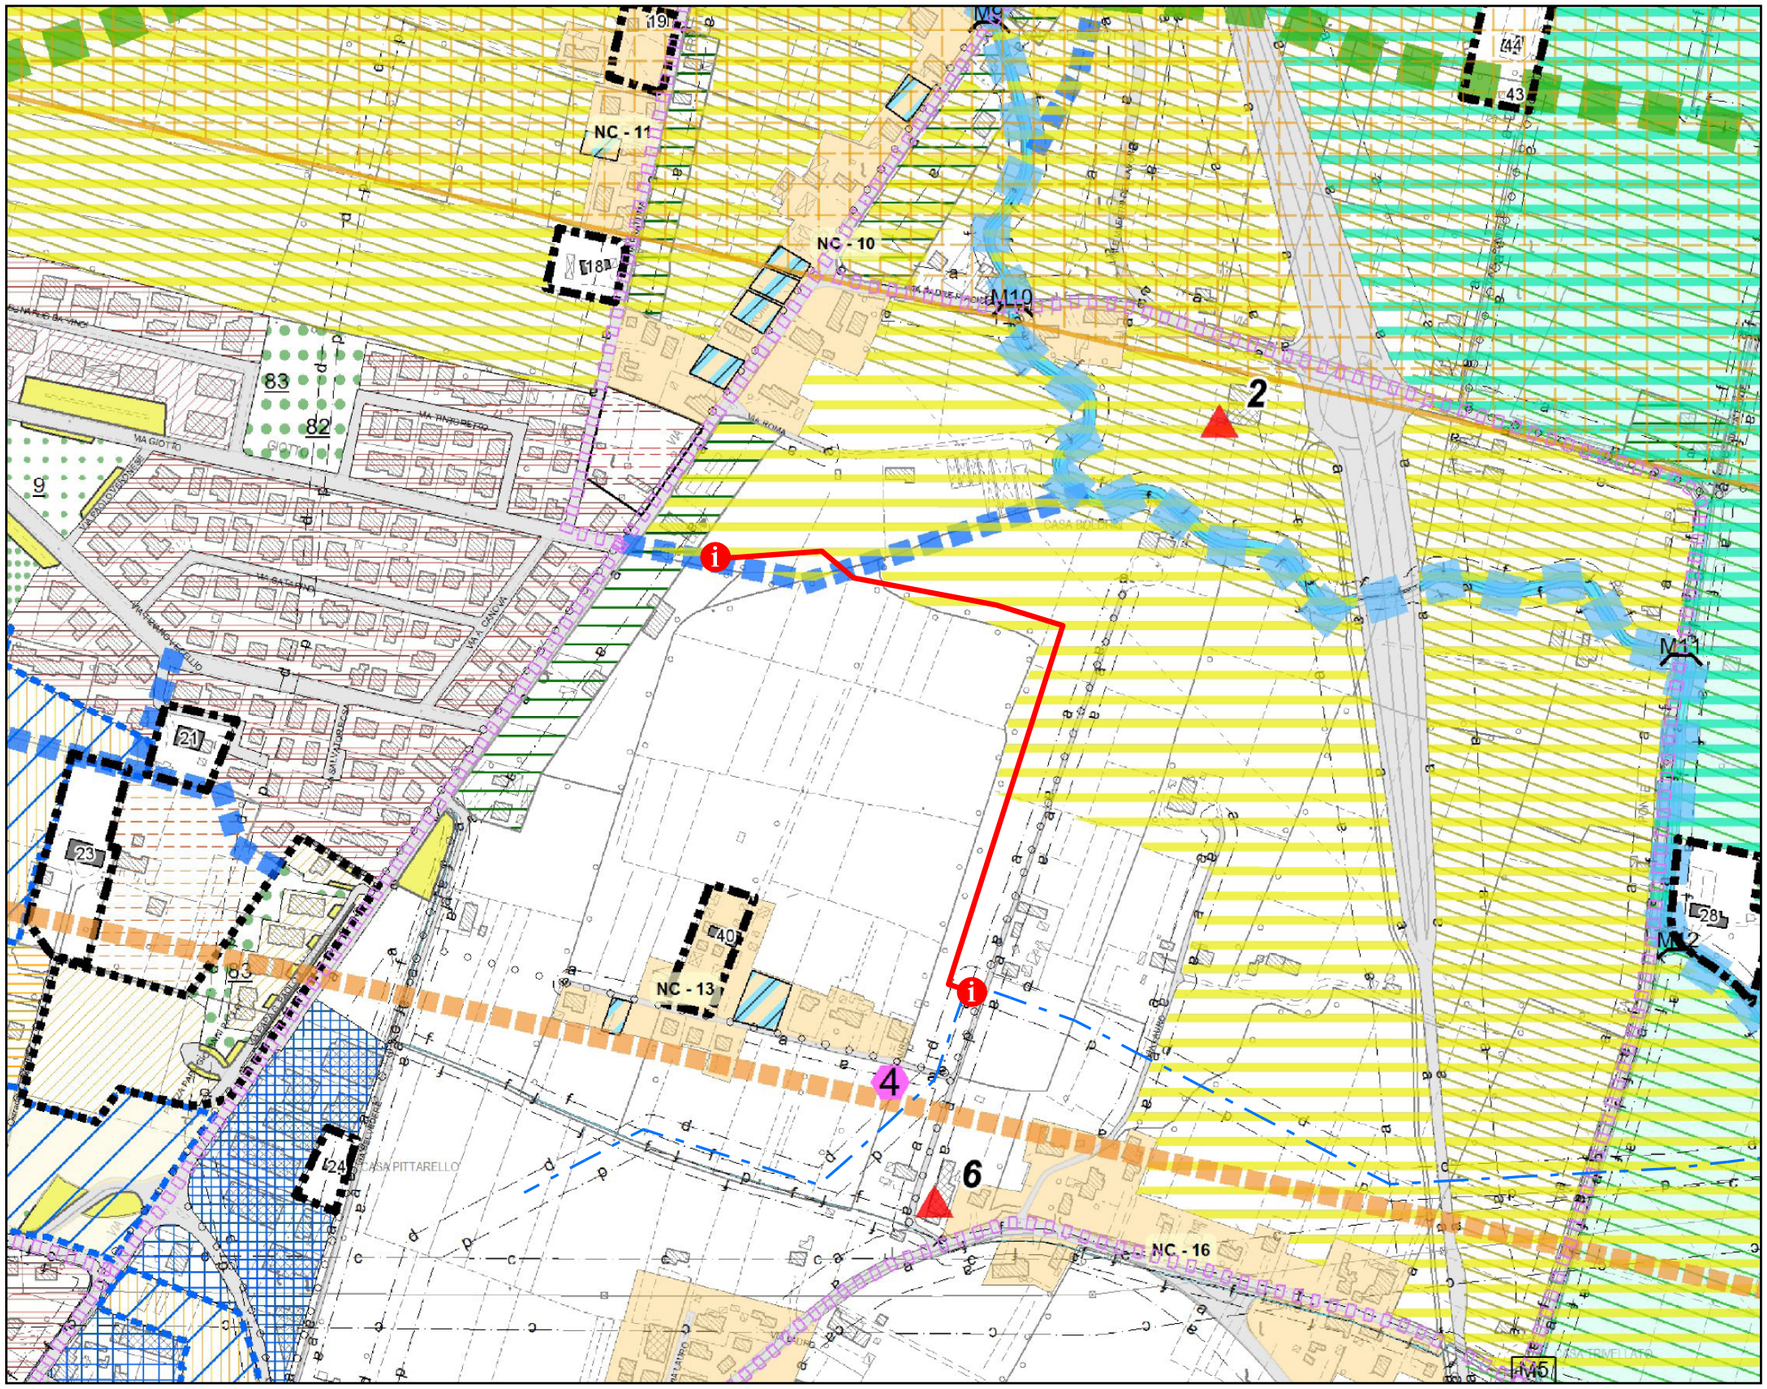

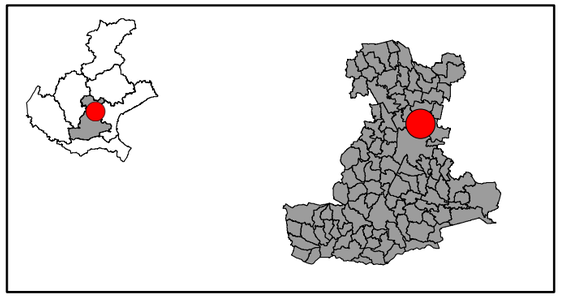

Legenda

- Metanodotto in progetto
- Metanodotto in esercizio
- Impianti in progetto

Estratto legenda PI - Piano degli Interventi

- Zona agricola art. 38
- Parco periurbano art. 22
- Fascia di rispetto art. 12 a-stradale d-metanodotto
- Zona di interesse archeologico art. 6
- Previsione di nuovo canale art. 18

scala 1:5 000

data: 14/01/2019

0 50 100 200 300 400 500 m

Metanodotto:

ALL. AF PETROLI DN 100(4”)

di Cadoneghe (PD)