VISTA AEREA

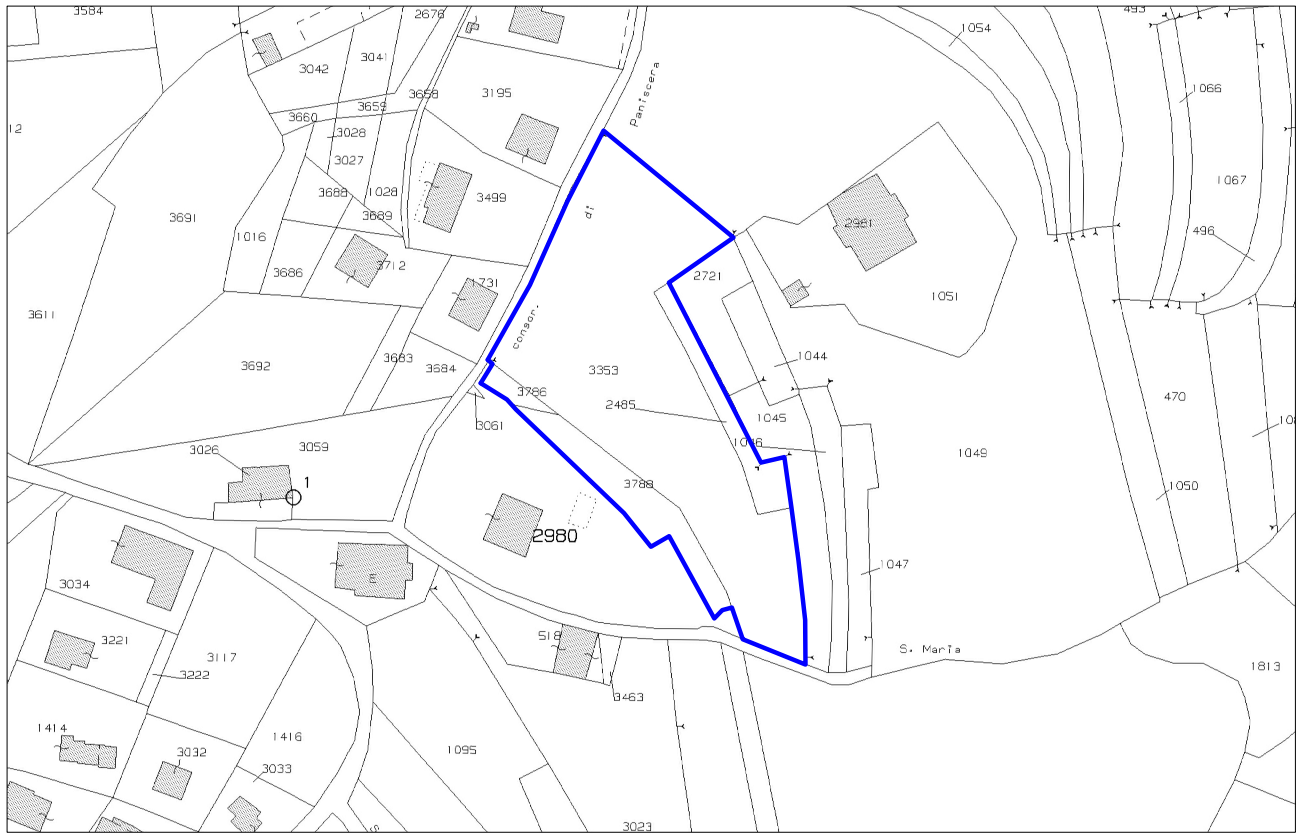

ESTRATTO DI MAPPA

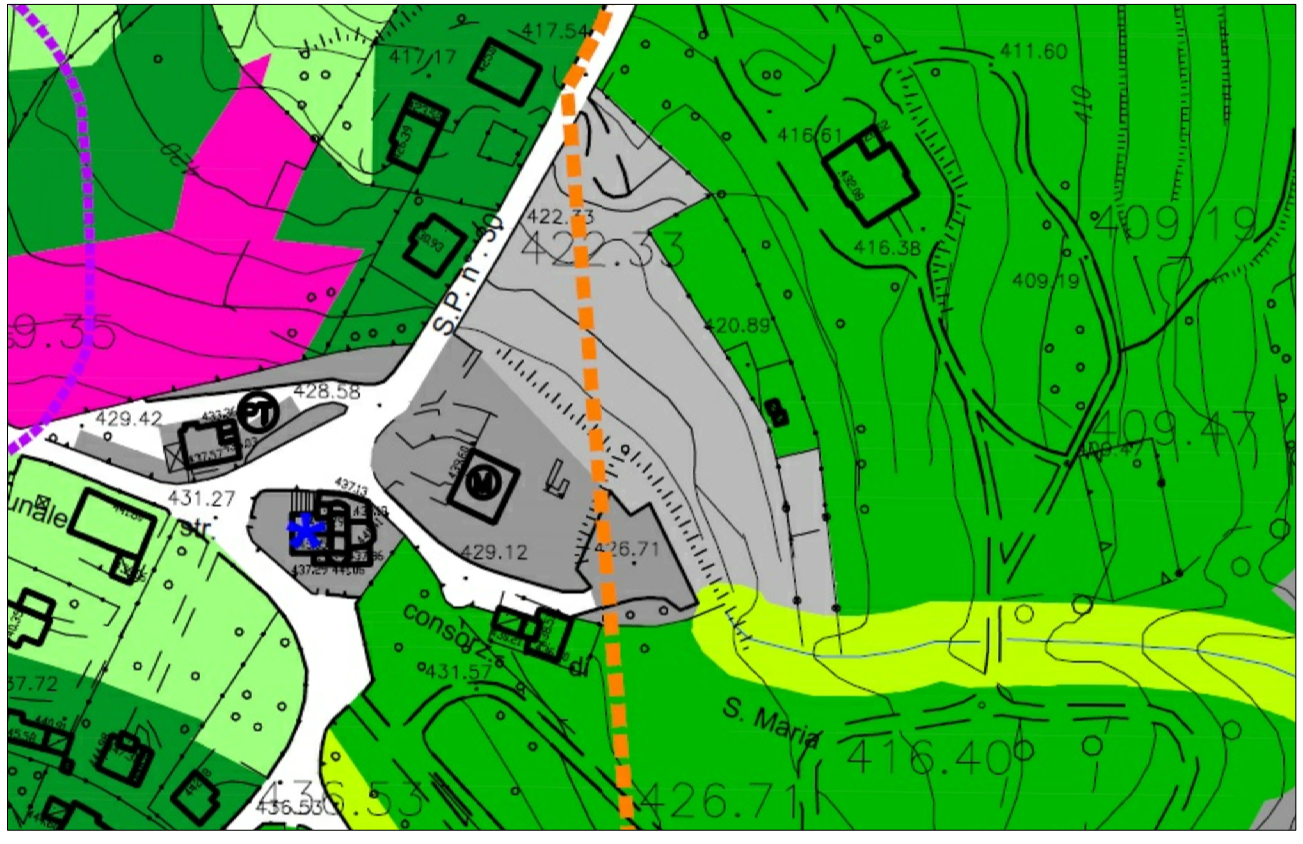

STRALCIO PGT

A.T. : AMBITI DI TRASFORMAZIONE
A.T.R.5

N

LEGENDA

LINEA DI CONFINE AREA INTERVENTO

IL TECNICO

LA PROPRIETA'

ZAPPAROLI
ARCHITETTURA

PROGETTISTA

DOTT. ARCH.
GABRIELE ZAPPAROLI
VIA F.LLI CASIRAGHI, 435
SESTO SAN GIOVANNI-MI

tel. 333 33 86 792
arch.zapparoli@gmail.com

COMMITTENTE: PAOLA GIOVANNA CAVALLERI

INTERVENTO: VIA PROVINCIALE, 30 - CADEGLIANO VICONAGO (VA)

OGGETTO: PIANO ATTUATIVO ATR5

DISEGNO: VISTA AEREA
STRALCIO P.G.T.
ESTRATTO DI MAPPA

SCALA: 1:2000

TAV. 1A