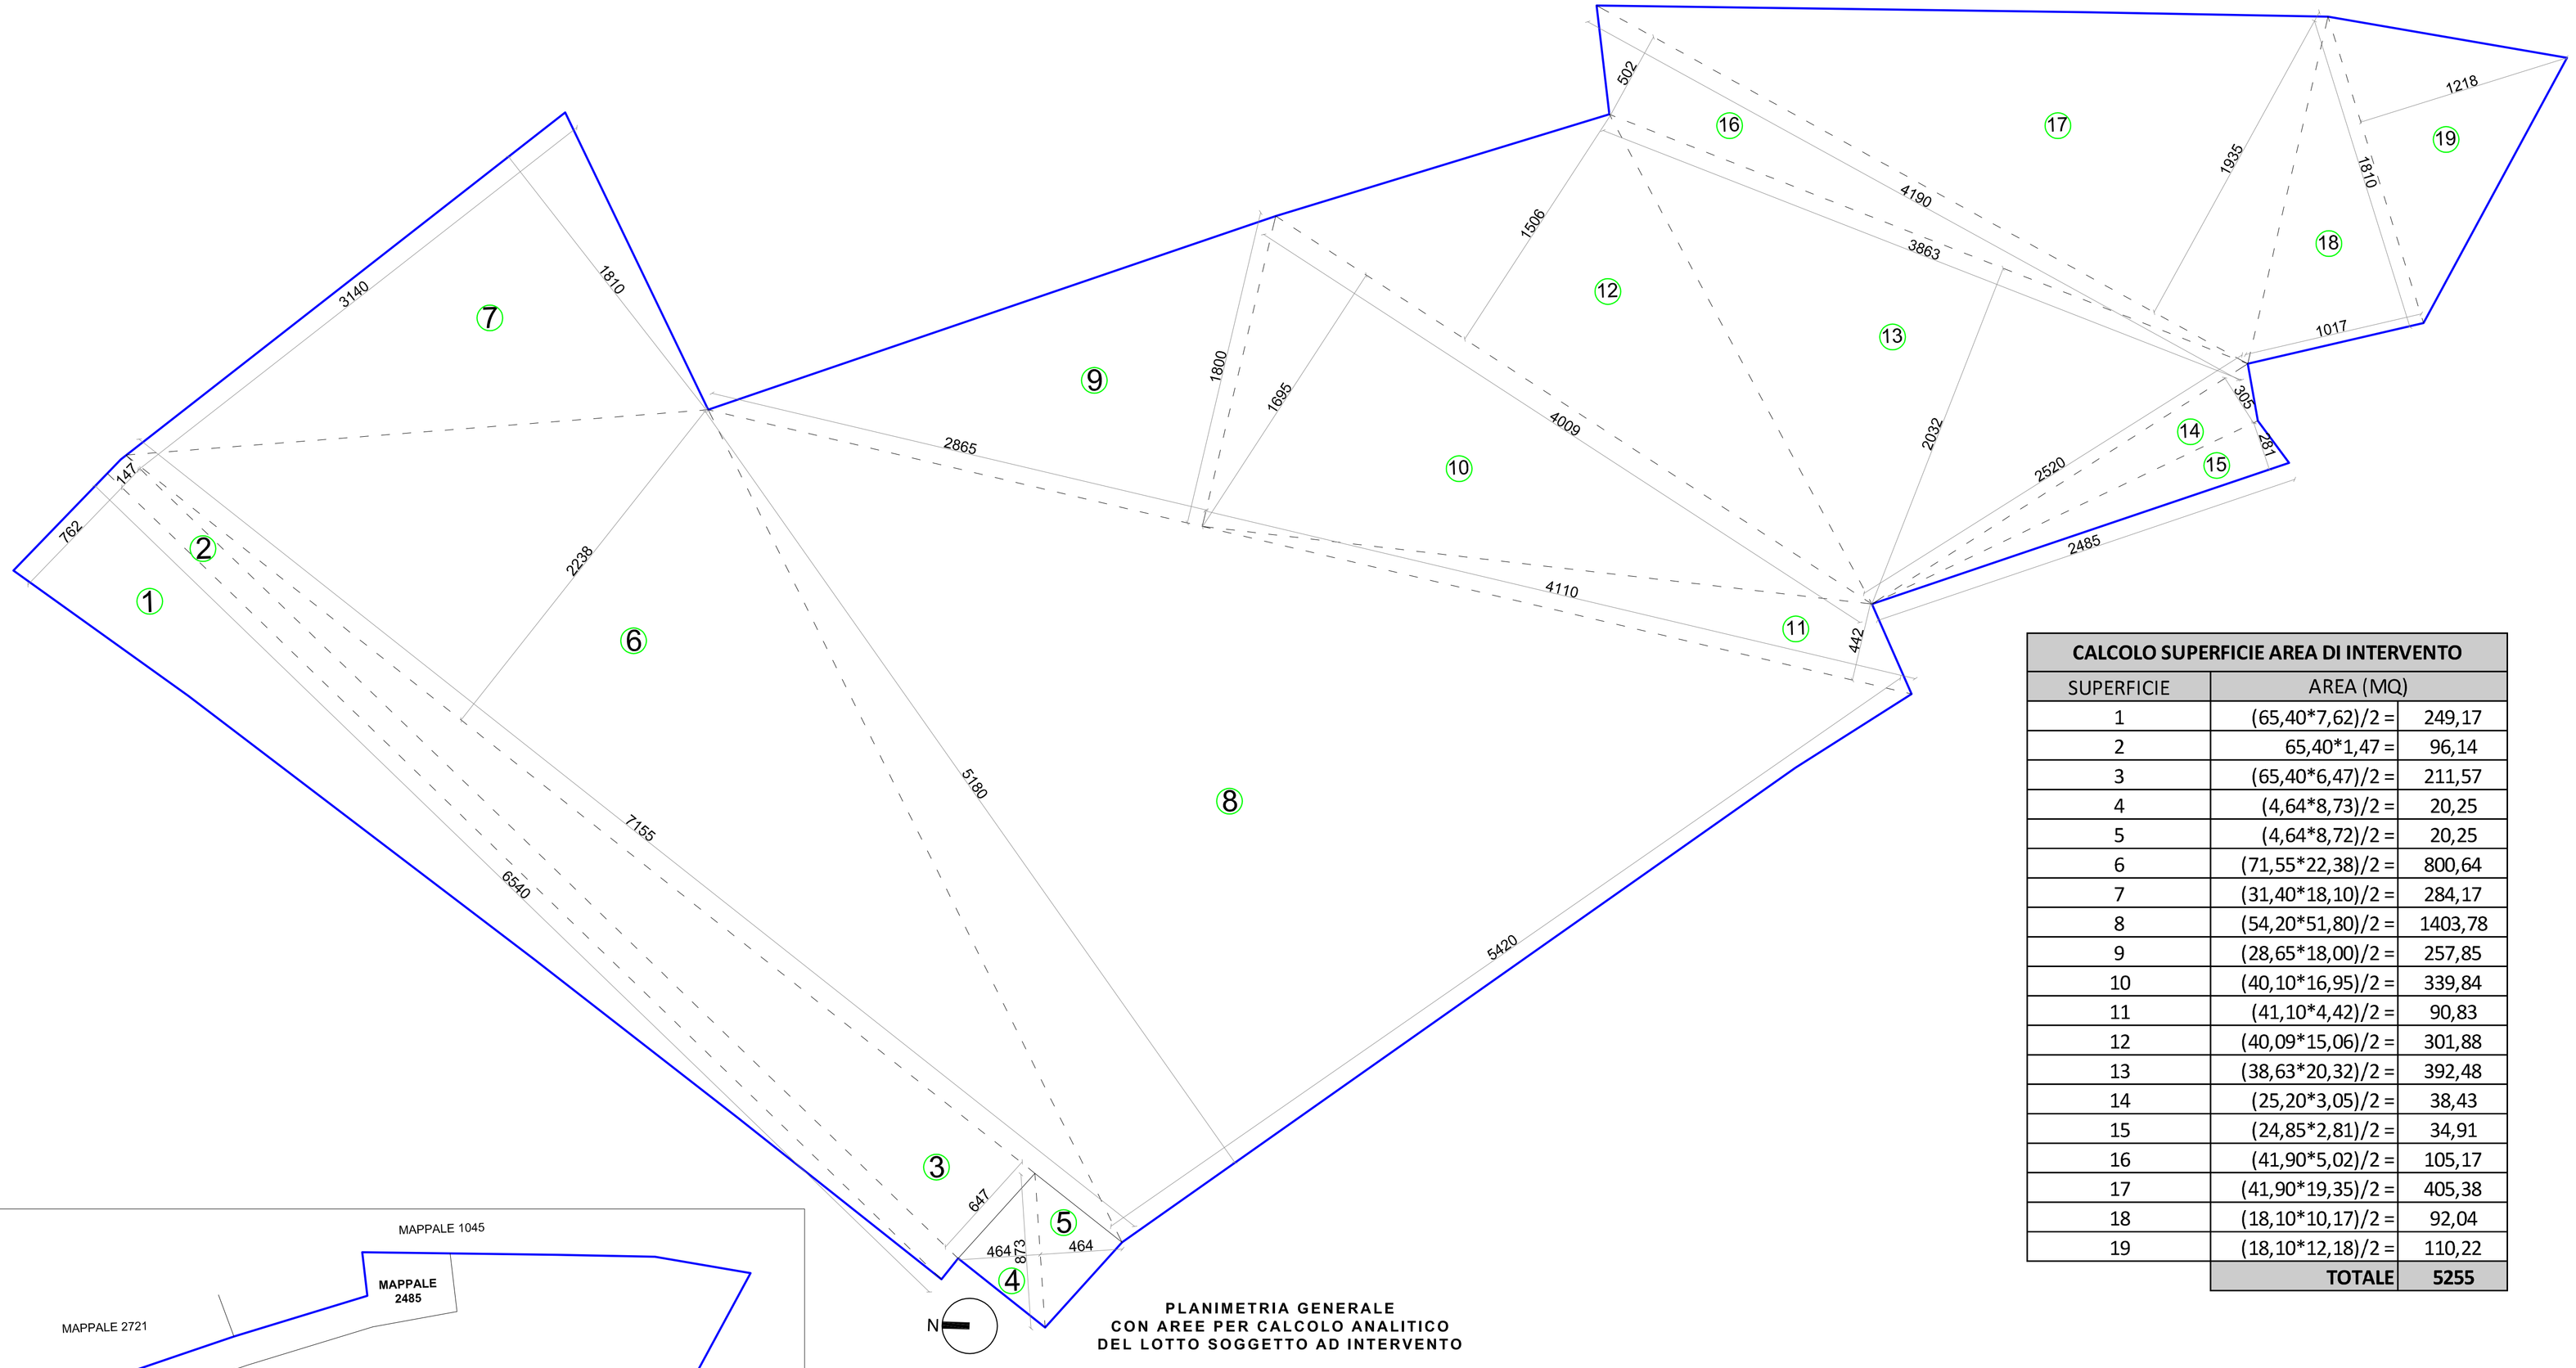

PLANIMETRIA GENERALE
CON AREE PER CALCOLO ANALITICO
DEL LOTTO SOGGETTO AD INTERVENTO

CALCOLO SUPERFICIE AREA DI INTERVENTO		
SUPERFICIE	AREA (MQ)	
1	(65,40*7,62)/2 =	249,17
2	65,40*1,47 =	96,14
3	(65,40*6,47)/2 =	211,57
4	(4,64*8,73)/2 =	20,25
5	(4,64*8,72)/2 =	20,25
6	(71,55*22,38)/2 =	800,64
7	(31,40*18,10)/2 =	284,17
8	(54,20*51,80)/2 =	1403,78
9	(28,65*18,00)/2 =	257,85
10	(40,10*16,95)/2 =	339,84
11	(41,10*4,42)/2 =	90,83
12	(40,09*15,06)/2 =	301,88
13	(38,63*20,32)/2 =	392,48
14	(25,20*3,05)/2 =	38,43
15	(24,85*2,81)/2 =	34,91
16	(41,90*5,02)/2 =	105,17
17	(41,90*19,35)/2 =	405,38
18	(18,10*10,17)/2 =	92,04
19	(18,10*12,18)/2 =	110,22
	TOTALE	**5255**

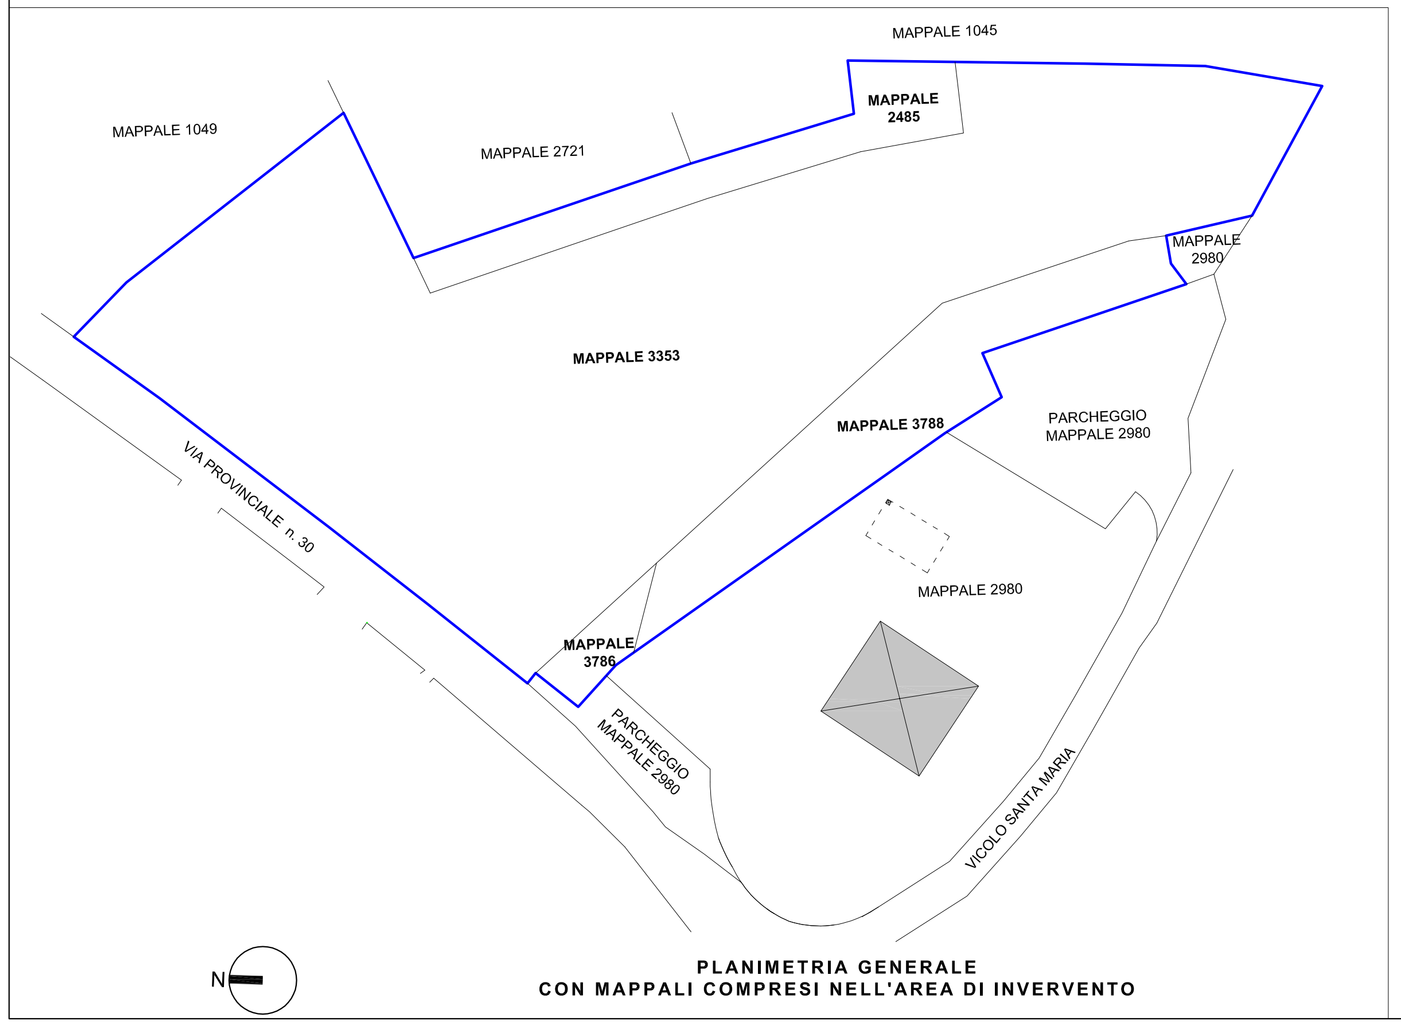

PLANIMETRIA GENERALE
CON MAPPALI COMPRESI NELL'AREA DI INVERVENTO

IL TECNICO

LA PROPRIETA'

ZAPPAROLI
ARCHITETTURA

PROGETTISTA

DOTT. ARCH.
GABRIELE ZAPPAROLI
VIA F.LLI CASIRAGHI, 435
SESTO SAN GIOVANNI-MI

tel. 333 33 86 792
arch.zapparoli@gmail.com

COMMITTENTE: PAOLA GIOVANNA CAVALLERI

INTERVENTO: VIA PROVINCIALE, 30 - CADEGLIANO VICONAGO (VA)

OGGETTO: PIANO ATTUATIVO ATR5

DISEGNO: CALCOLO ANALITICO AREA DI INTERVENTO

SCALA: 1:200

TAV. 1B