


- LEGENDA**
- AREA DI INTERVENTO
  - PIANO DEL COMUNE
  - ▨ RIFERIMENTO CONFINE LOTTO
  - RIFERIMENTO PIANO DEL COMUNE
  - DEMOLIZIONI
  - COSTRUZIONI
  - NUOVO EDIFICIO IN PROGETTO

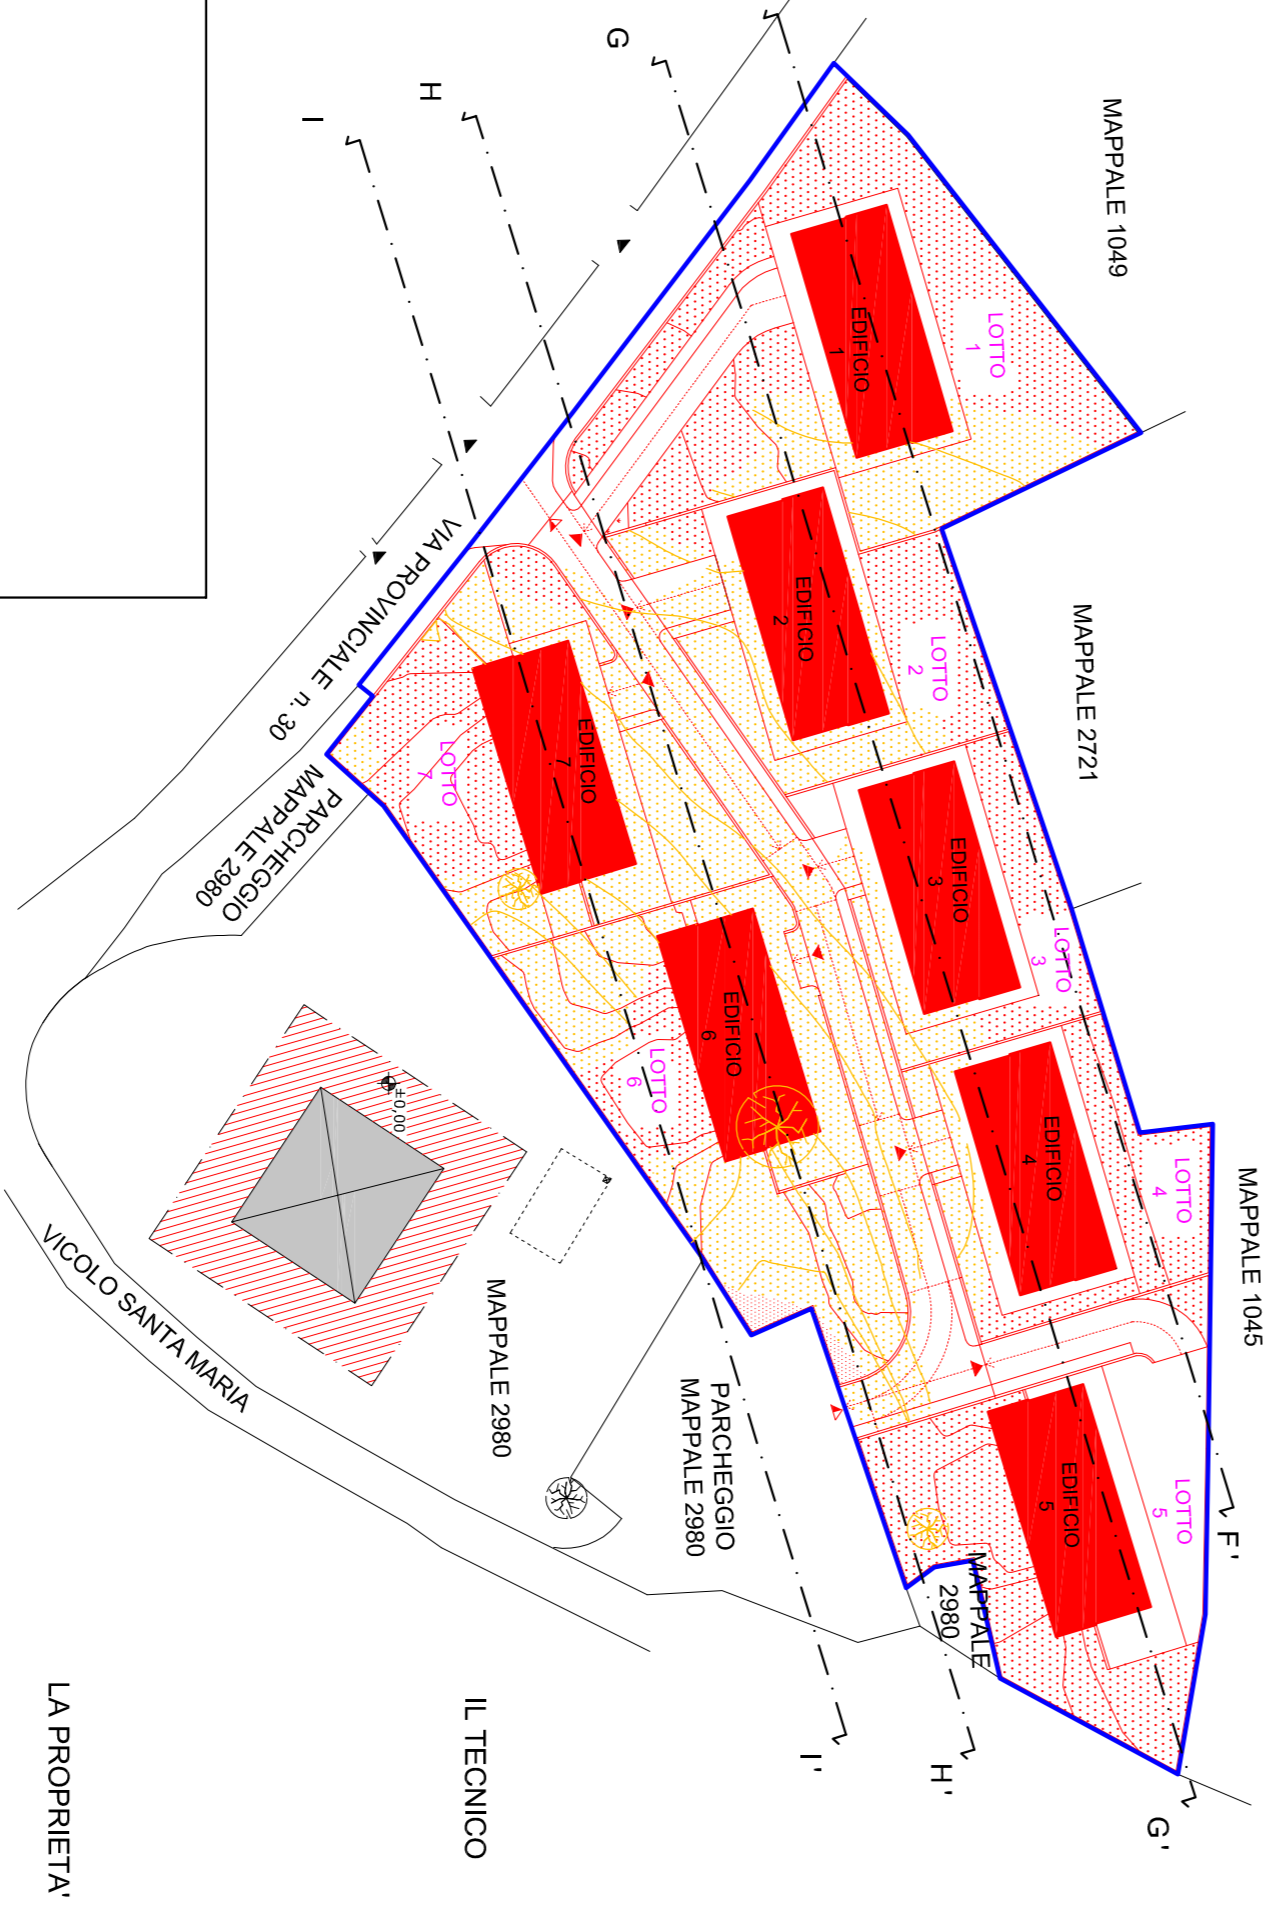

N

RIFERIMENTO PLANIMETRICO

**ZAPPAROLI ARCHITETTURA**

PROGETTISTA: IL COMMITTENTE: PAOLA GIOVANNA CAVALLERI

INTERVENTO: VIA PROVINCIALE, 30 - CADEGLIANO VICONAGO (VA)

OGGETTO: PIANO ATTUATIVO ATR5

DISEGNO: SEZIONI AMBIENTALI-LONGITUDINALI STATO COMPARATIVO

SCALA: 1:200

**TAV. 8B**

DOTT. ARCH. GABRIELE ZAPPAROLI  
 VIA FILI CASIRAGHI, 435  
 SESTO SAN GIOVANNI-MI  
 tel. 333 33 98 792  
 arch.zapparoli@gmail.com