FOTO 1

FOTO 2

FOTO 3

FOTO 4

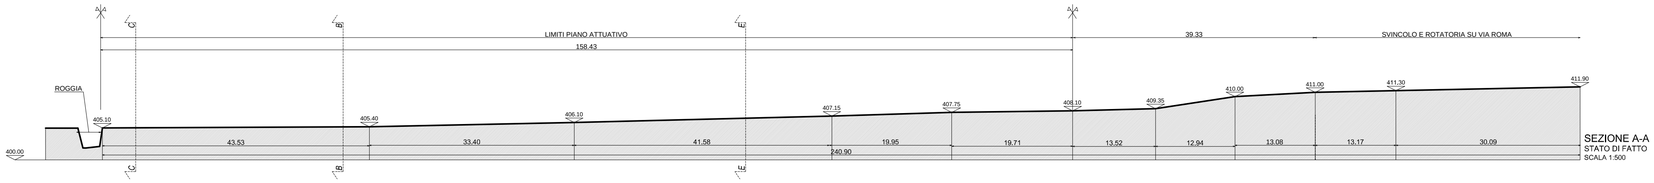

SEZIONE A-A
STATO DI FATTO
SCALA 1:500

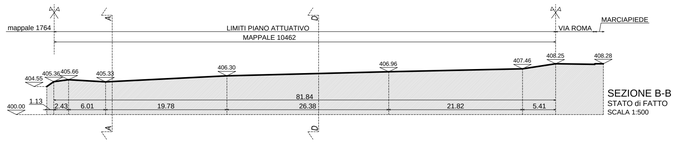

SEZIONE B-B
STATO di FATTO
SCALA 1:500

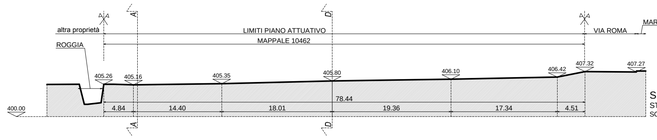

SEZIONE C-C
STATO di FATTO
SCALA 1:500

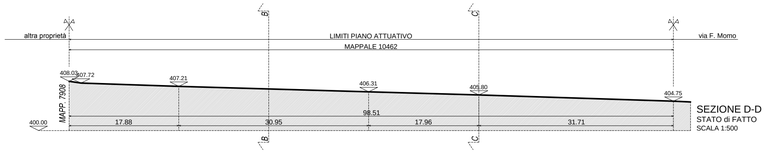

SEZIONE D-D
STATO di FATTO
SCALA 1:500

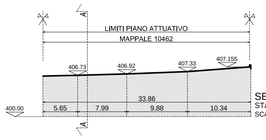

SEZIONE E-E
STATO di FATTO
SCALA 1:500

comune di
OLGIATE COMASCO
Provincia di Como

progetto
PIANO ATTUATIVO
RFP-1 (CUI-a) VIA ROMA E VIA MOMO
AI SENSI ART. 46 L.R. 12/2005

progettista
RB|A
riccardo barattieri architetto

viale matteotti 18/c
22012 cernobbio - co
t 0313347035
f 0313347035
info@studiobarattieri.it

proprietario
EGAL SRL

via segantini 14
22077 olgiate comasco - co
CF 01501710139

comune di olgiate comasco

IL SEGRATARIO

IL RESPONSABILE DEL PROCEDIMENTO

elaborato
STATO DI FATTO
RILIEVO PLANIALTIMETRICO
DOCUMENTAZIONE FOTOGRAFICA
PROFILI E SEZIONI

tavola n.
02

scala
1/500

data
GENNAIO 2019

rev. n. 1 del 16/01/2019

rev. n. del

CODICE ARCHIVIO
314 - 20