COMUNE DI CALVIZZANO
CITTA' METROPOLITANA DI NAPOLI

Lavori di sistemazione Centro di Raccolta di via San Pietro

PROGETTO ESECUTIVO

Rev.	Dati Catastali Ubicazione Proprietà Data Aprile 2016	DESCRIZIONE	DIS.	FILE

STATO DI PROGETTO

Elaborato: Planimetria di Progetto scala 1 : 100; Sezioni di Progetto scala 1 : 100, scala 1 : 50

Data: ARCHITET

Tavola n.: P.02

IL SINDACO

IL PROGETTISTA
Ing. Lorenzo Tammaro
Geom. Raffaele Ordichelli
Geom. Giuseppe D'Angelo

TETTOIA PER RIFIUTI URBANI TOSSICI
SCALA 1:50

sezione A-A

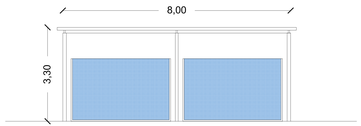

UFFICIO E RELATIVI SERVIZI
SCALA 1:50

sezione C-C

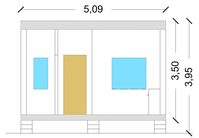

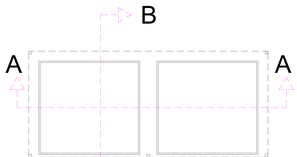

-TETTOIA PER RIFIUTI URBANI TOSSICI-

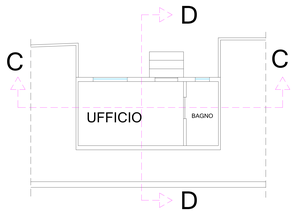

-UFFICIO-

sezione B-B

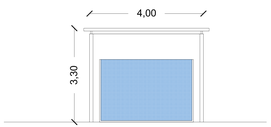

sezione D-D

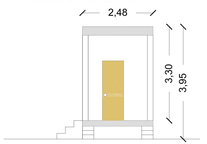

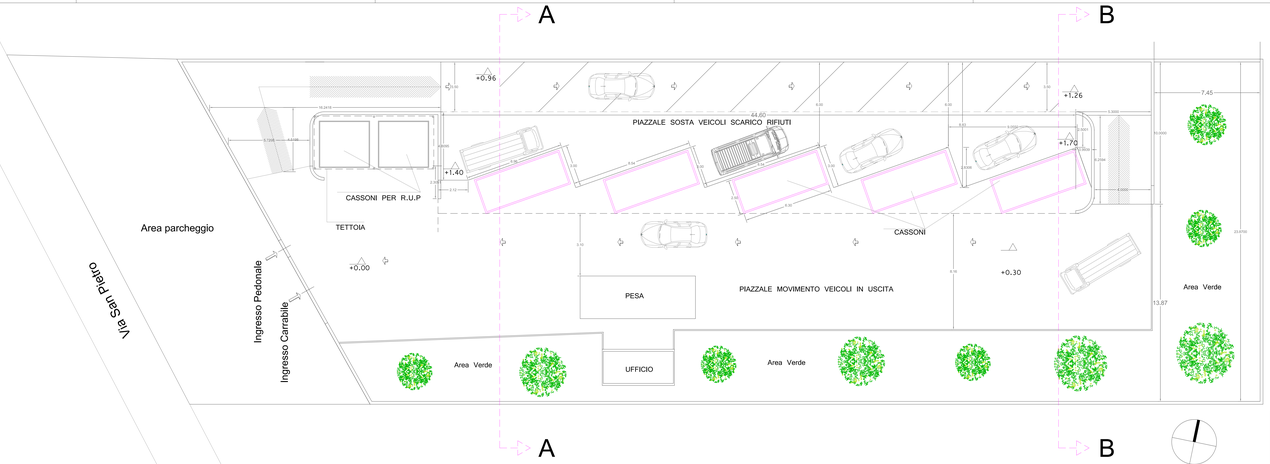

SEZIONE A – A

SEZIONE B – B

Scala 1:100

COMUNE DI CALVIZZANO
CITTA' METROPOLITANA DI NAPOLI

Variante semplificata al P.R.G. per la realizzazione di una attrezzatura pubblica con destinazione a Centro di raccolta

(ai sensi dell'art. 19 DPR n. 327/2001 e smi in combinato disposto con il Regolamento Regionale per il Governo del Territorio n. 5/2011 di cui alla DGP di Napoli n. 35/2014)

ELABORATO: **Tav. 5**

TITOLO: **Progetto esecutivo dell'opera - PIANTA e SEZIONI**

PROGETTO:

Prof. Ing. Renato Cristiano
Ing. Mario Cristiano
Arch. Albio Cerbone
Arch. Germana Di Carlo
Arch. Antonio Follera

DATA	SCALA	FORMATO
2017	varie	

IL SINDACO
Dott. Giuseppe Sabatello

Firmato digitalmente da
Renato Cristiano
CN = Cristiano Renato
T = Ingegnere
C = IT