TJT SOCIETA' DI INGEGNERIA a r.l.
Via della Palazzina 237 – VITERBO – Tel. 0761352526

# Comune di Carbognano

PIANO INSEDIAMENTI PRODUTTIVI
AMPLIAMENTO ZONA ARTIGIANALE IN LOC.TA' "CAPANNELLE"

VARIANTE URBANISTICA

INQUADRAMENTO TERRITORIALE

| | |
|---|---|
| PROTOCOLLO | |
| APPROVATO | |
| REDATTO IL | |
| DISEGNATO | |
| VISTO | |
| SCALA | |

| ALLEGATO | AGGIORNAMENTI | IL DIRETTORE TECNICO Dott.Ing. FRANCESCO TRETA |
|---|---|---|
| 2 | | Dott. Ing. TRETA FRANCESCO N° 175 |

STRALCIO PLANIMETRIA CATASTALE
Fg 12 part. 197/p e 176/p
scala 1:2000

REGIONE LAZIO / ASSESSORATO URBANISTICA ED ASSETTO DEL TERRITORIO / ASSESSORATO TU TELA AMBIENTALE / PIANI TER RITORIALI PAESISTICI / AMBITO TERRITORIALE N°3

I PROFESSIONISTI
Prof. Ing. SERGIO BONAMICO
Dott. Ing. PAOLO COLAROSSI
Dott. Ing. LUCIANO DEL BUFALO
Dott. Arch. LUIGI MANZI
Dott. Arch. VINCENZO MAURO
Dott. Arch. ENRICO MILONE
Dott. Arch. MAURIZIO RENZI
COLLABORATORI
Dott. Arch. LUIGI DE MICHELE
Dott. Arch. NESTORE FLAVIANI
Dott. Arch. ENZO MASTELLONI
ANDREA BIRINDELLI

SUPPORTO 1:25000
COORD. Dott. Arch. LUCIANA VAGNONI

PIANO TERRITORIALE PAESISTICO

REGIONE LAZIO ASSESSORATO URBANISTICA ASSETTO TERRITORIO
Per Copia Conforma IL FUNZIONARIO RESPONSABILE Dott. G. CERVELLI

FORMATO IN SCALA DELL' ELABORATO

- CONFINE DI REGIONE
- CONFINE DI COMUNE
- CONFINE DI PTC
- FIUMI TORRENTI E CORSI D'ACQUA
- PARCHI E RISERVE NAZIONALI E REGIONALI
- TERRITORI COPERTI DA BOSCHI E FORESTE
- ZONE DI INTERESSE ARCHEOLOGICO
- 1 GIA' VINCOLATE
- 1 ATTUALMENTE NON VINCOLATE
- PER POSSIBILI PRESENZE NEL SOTTOSUOLO
- TRACCIATO STORICO ANCORA IN USO
- TRACCIATO CON STRUTTURE MONUMENTALI VISIBIL
- TRACCIATO CON PRESENZE ACCERTATE NEL SOTTO SUOLO
- TRACCIATO CON PRESENZE POSSIBILI NEL SOTTO- SUOLO
- ACQUEDOTTO
- 1 MANUFATTO DI RILEVANZA STORICO AMBIENTALE VINCOLATO
- 1 MANUFATTO DI RILEVANZA STORICO AMBIENTALE

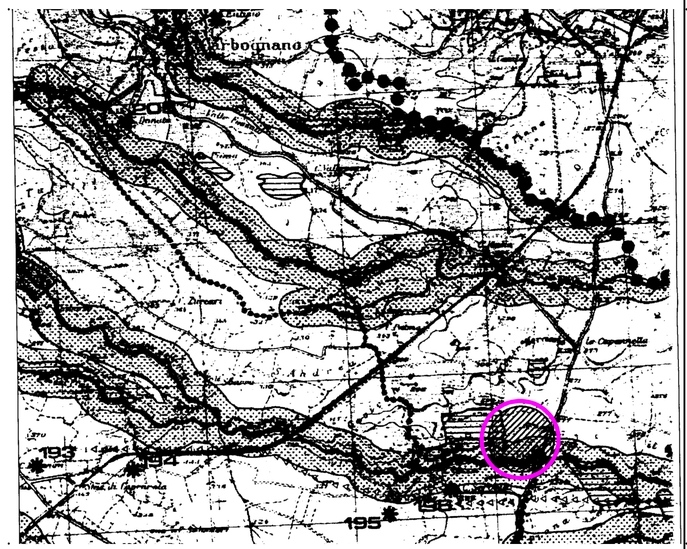


STRALCIO P.T.P. scala 1:25000

STRALCIO P.R.G.

ZONA D1 : ARTIGIANALE – PICCOLA E MEDIA INDUSTRIA
Oggetto della Variante

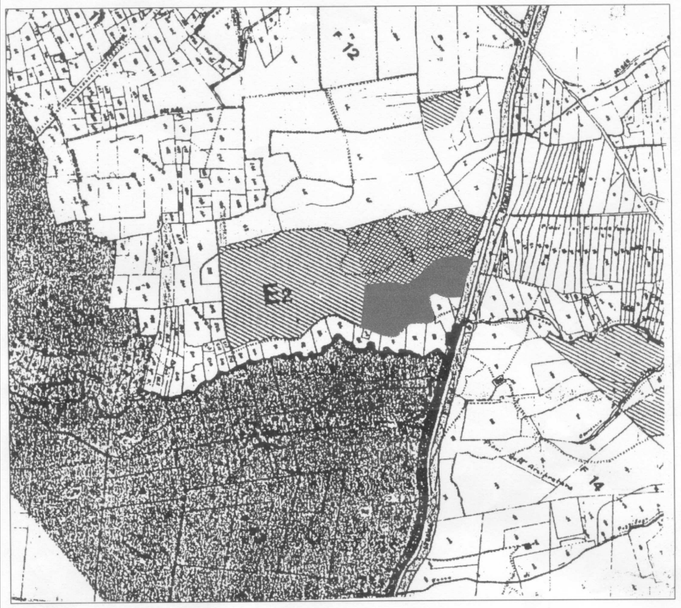


STRALCIO P.R.G. –VARIANTE Scala 1:4000

ZONIZZAZIONE

- $A_1$ Risanamento Conservativo
- $A_2$ Ristrutturazione con Vincolo Parziale
- B Completamento $I_f$: mc 3,0/mq
- $C_1$ Espansione Residenziale $I_f$ mc 2,0/mq
- $C_2$ Espansione Residenziale $I_f$ mc 1,2/mq
- $C_3$ Espansione Residenziale $I_f$ mc 0,8/mq
- $C_4$ Espansione Residenziale $I_f$ mc 0,6/mq
- D Artigianale- Piccola e media industria $I_f$ mc.2,0/mq
- $D_1$ Artigianale- Piccola e media industria $I_f$ mc.2,0/mq
- $E_1$ Agricola $I_f$ mc 0,03 – 0,07/mq
- $E_2$ Agricola in zone boschive $I_f$ mc 0,01/mq
- $F_1$ Attrezzature servizi pubblici e privati $I_f$ mc 1,5/mq
- $F_2$ Verde pubblico e impianti sportivi urbani
- $F_3$ Parco pubblico e impianti sportivi e ricreativi

STRALCIO I.G.M. scala 1:25000

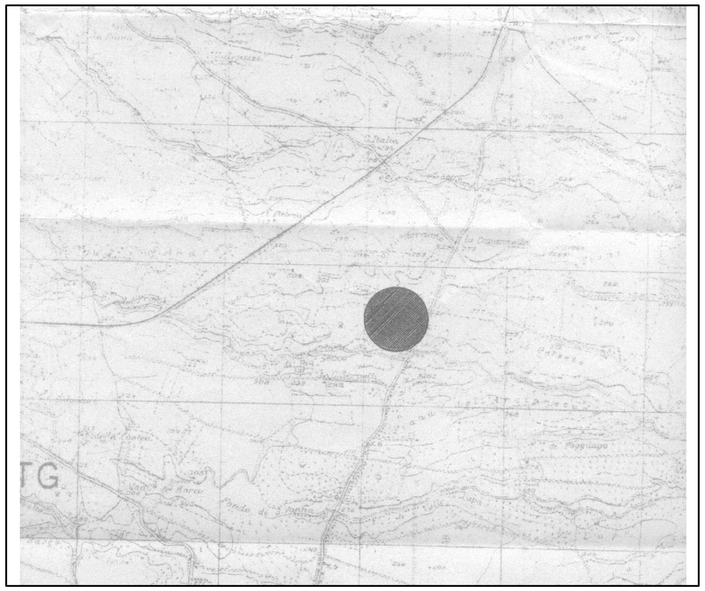

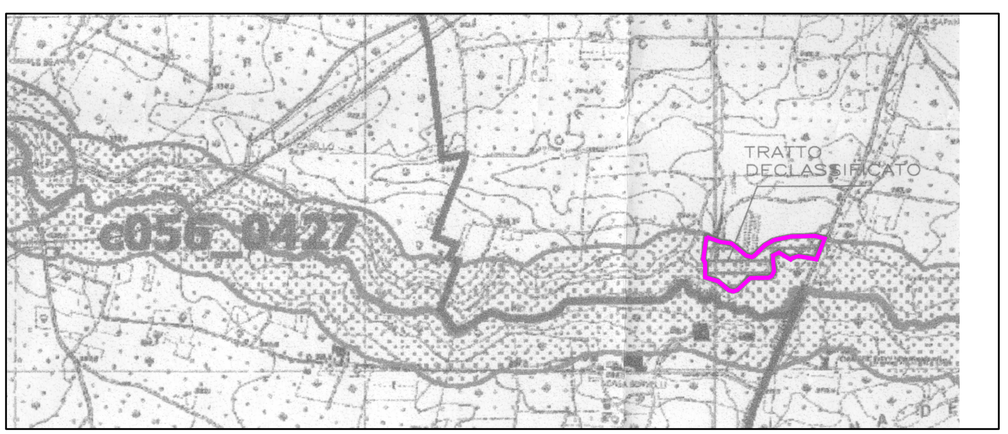
PROTEZIONE DEI CORSI DI ACQUA PUBBLICHE scala 1:10000
zona oggetto di intervento