


ALLEGATO A2)

Agenzia del Territorio
CATASTO FABBRICATI
Ufficio Provinciale di
Mantova

Dichiarazione protocollo n. _____ del _____	
Planimetria di u.d.v. in Comune di Rovere	
Via Metale Tamballi _____ civ. SNC	
Identificativi Catastali:	Compilata da: Bernini Lorenzo
Sezione:	Iscritto all'albo: Geometra
Foglio: 1	Prov. Rovigo _____
Particella: 3	N. 1340
Subalterno: 3	

Sequenza n. 2 Scala 1:200

Piano Terra

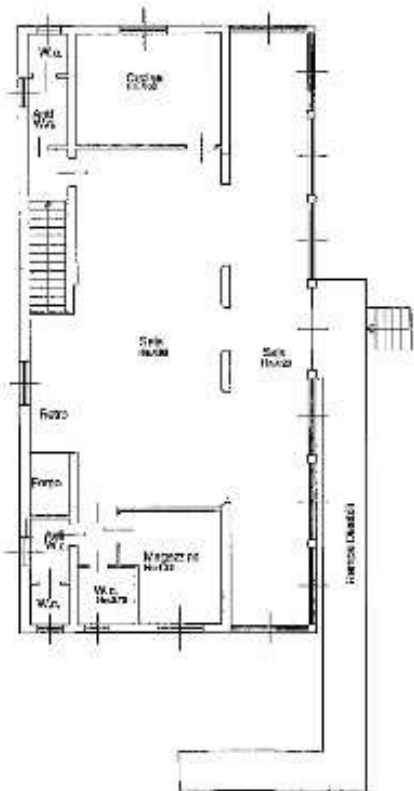

Piano Seminterrato



ORIENTAMENTO



SCALA 1:200