




LEGENDA

Forature delle superfici ostacolo da parte del terreno

Superfici di inviluppo con limite max di altezza edificabile

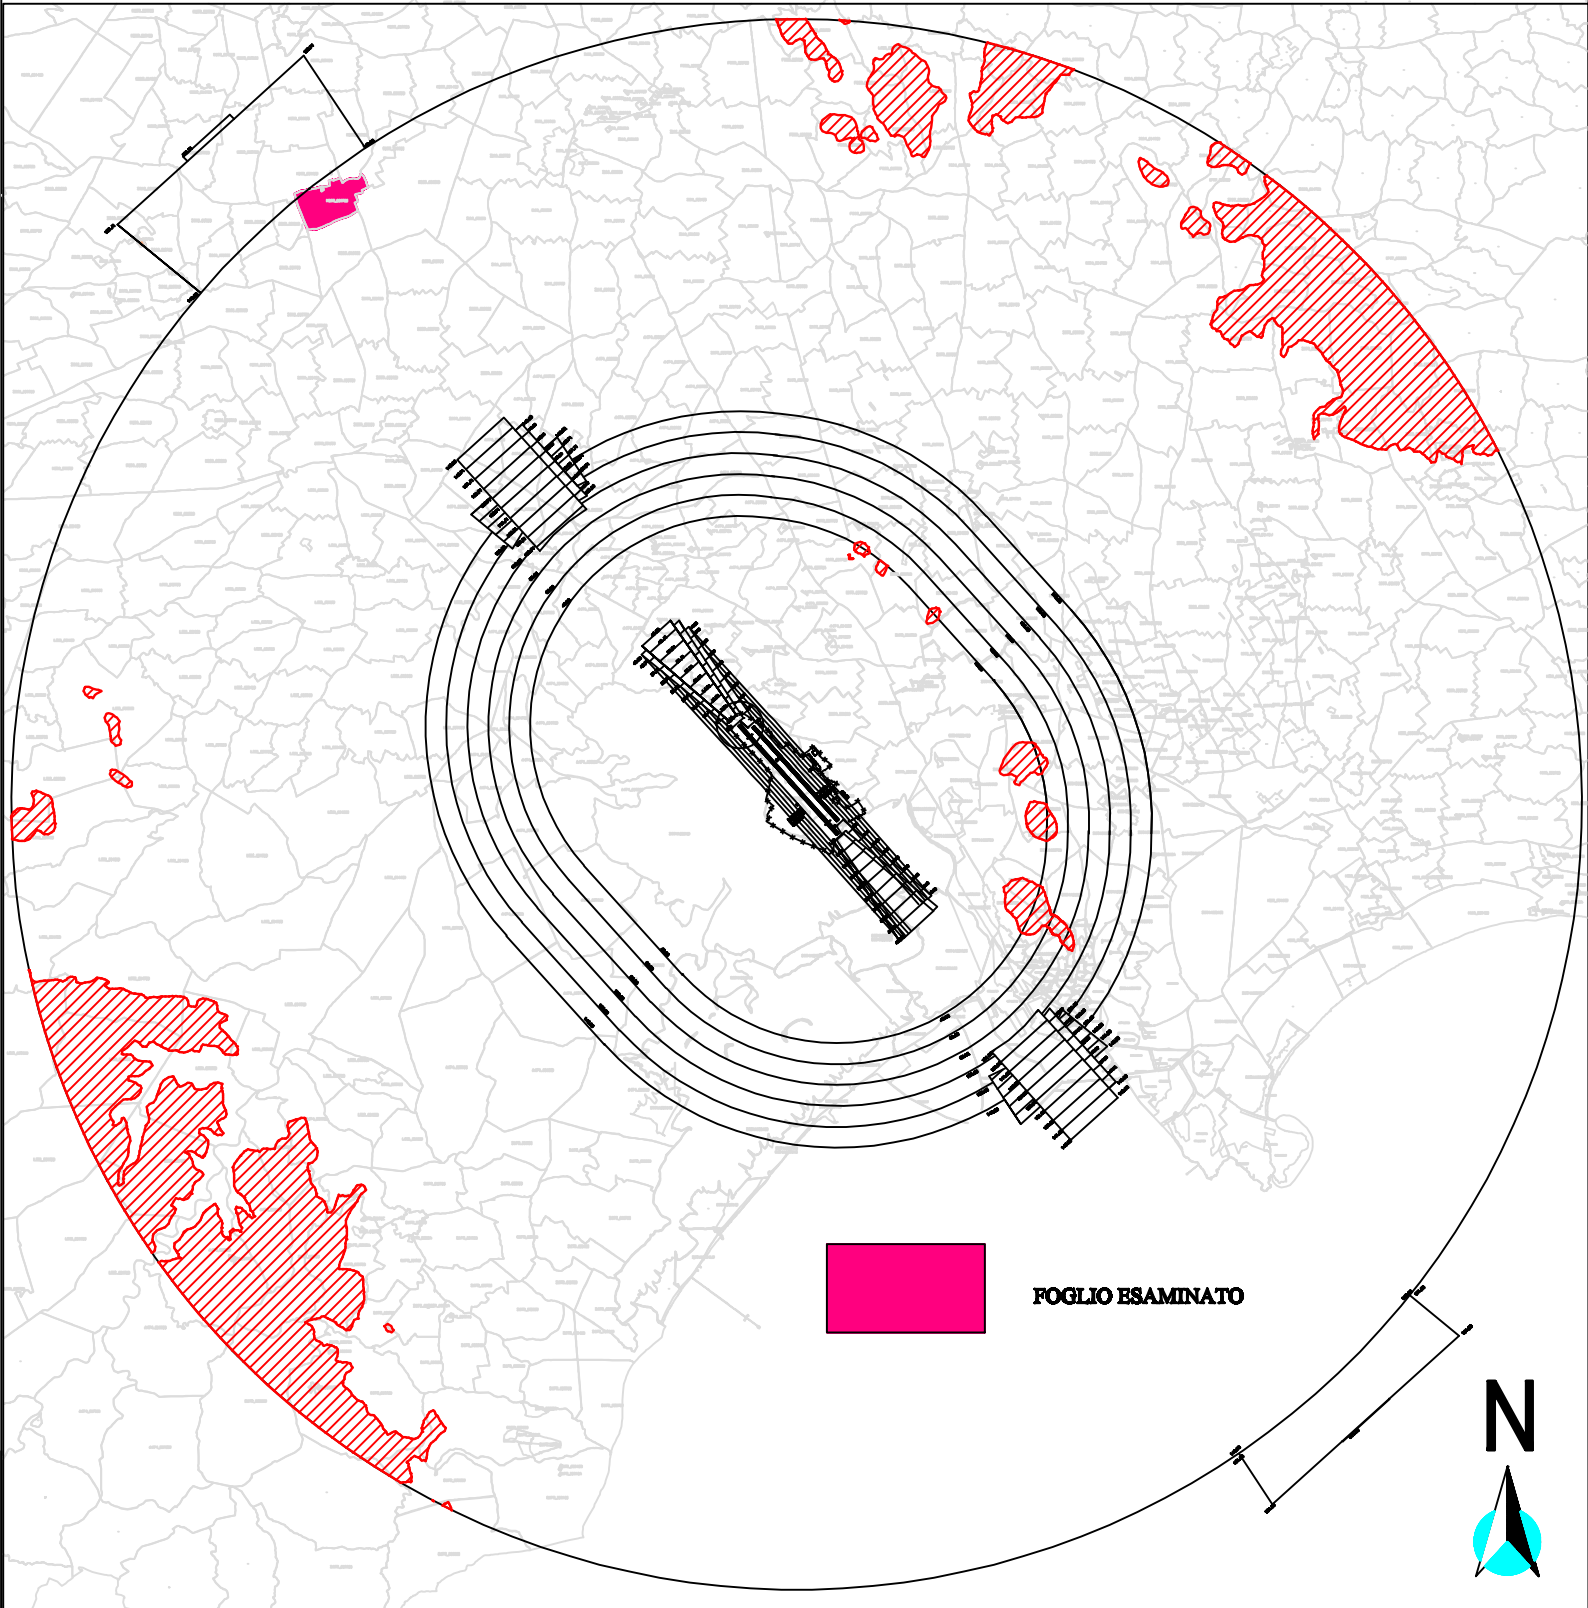

SCHEMA DI UNIONE DEI FOGLI CATASTALI



ENTE NAZIONALE PER L'AVIAZIONE CIVILE

AEROPORTO "MARIO MAMELI" DI CAGLIARI ELMAS

MAPPE DI VINCOLO  
LIMITAZIONI RELATIVE AGLI OSTACOLI ED AI PERICOLI PER LA  
NAVIGAZIONE AEREA (Art. 707 Commi 1,2,3,4 Codice della  
Navigazione)

TAV.N° PC 128  
SCALA 1:2000

PLANIMETRIA CATASTALE COMUNE DI  
VILLASOR Foglio N. 67  
CON SUPERFICIE DI INVILUPPO

Agg. OTTOBRE 2011



SO.G.AER. S.p.A.  
SOCIETA' GESTIONE AEROPORTO CAGLIARI-ELMAS  
c/o Aeroporto "Mario Mameli" Via dei Trasvolatori anc 09030 ELMAS (CA)

Progettazione  
UFFICIO TECNICO SO.G.AER. S.p.A.  
Post Holder Progettazione  
Massimo P. Rodriguez

APPROVAZIONE ENAC  
n.006/IOP/MV dell'11/10/2011

IL DIRETTORE OPERATIVITA'  
Ing. Franco Conte