




LEGENDA

Forature delle superfici ostacolo da parte del terreno

XX.XX

Superfici di inviluppo con limite max di altezza edificabile

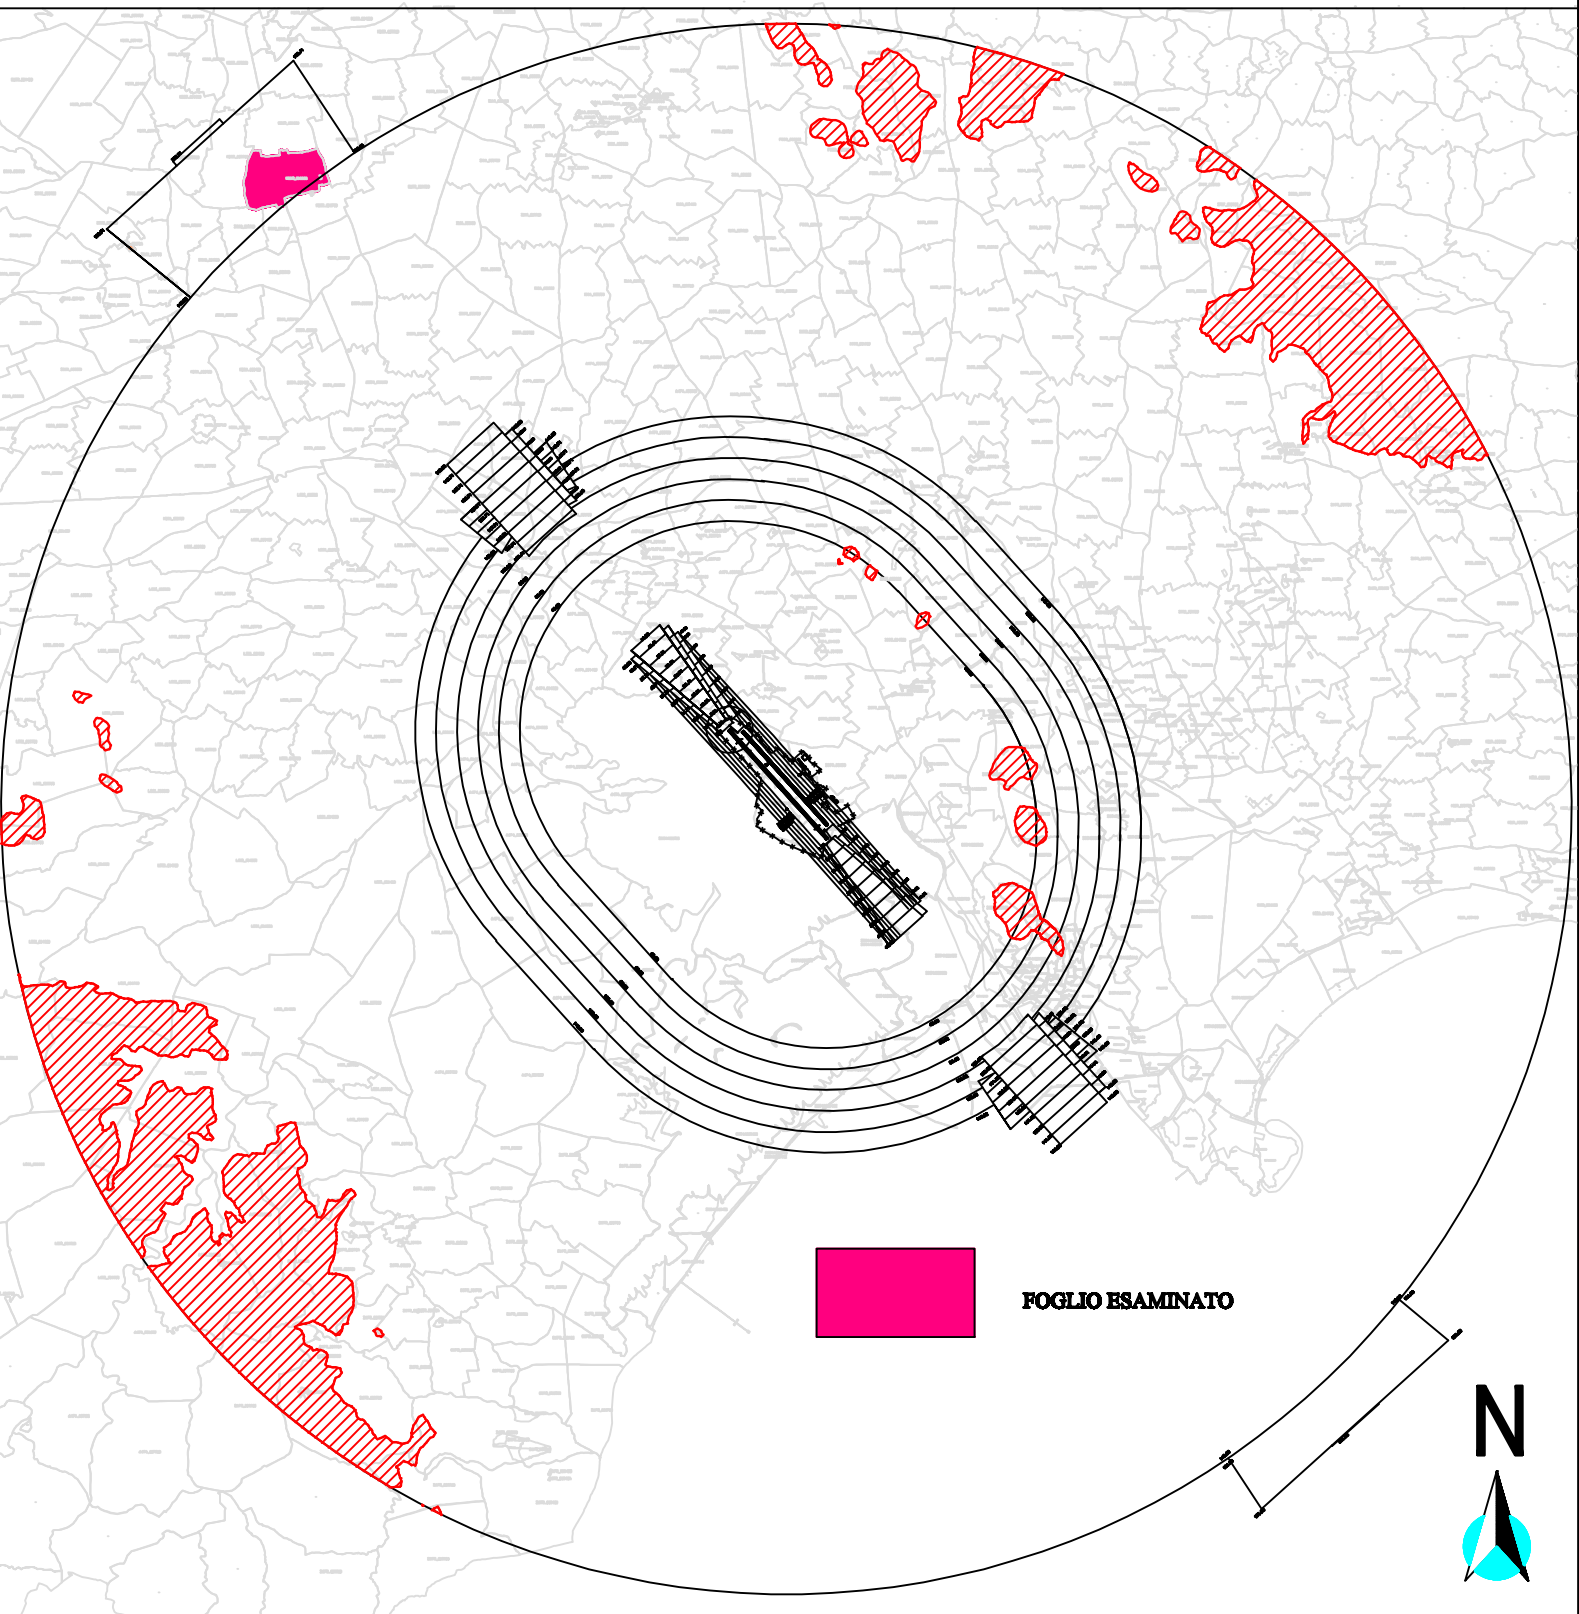

SCHEMA DI UNIONE DEI FOGLI CATASTALI

ENTE NAZIONALE PER L'AVIAZIONE CIVILE

AEROPORTO "MARIO MAMELI" DI CAGLIARI ELMAS

MAPPE DI VINCOLO
LIMITAZIONI RELATIVE AGLI OSTACOLI ED AI PERICOLI PER LA
NAVIGAZIONE AEREA (Art. 707 Commi 1,2,3,4 Codice della
Navigazione)

TAV.N° PC 127
SCALA 1:2000

PLANIMETRIA CATASTALE COMUNE DI
VILLASOR Foglio N. 66
CON SUPERFICIE DI INVILUPPO

Agg. OTTOBRE 2011

SO.G.AER. S.p.A.
SOCIETA' GESTIONE AEROPORTO CAGLIARI-ELMAS
o/o Aeroporto "Mario Mamei" Via dei Trasvolatori snc 09030 ELMAS (CA)

Progettazione
UFFICIO TECNICO SO.G.AER. S.p.A.
Post Holder Progettazione
Massimo P. Rodriguez

APPROVAZIONE ENAC
n.006/TOP/MV dell'11/10/2011

IL DIRETTORE OPERATIVITA'
Ing. Franco Conte