




PROSPETTO NORD

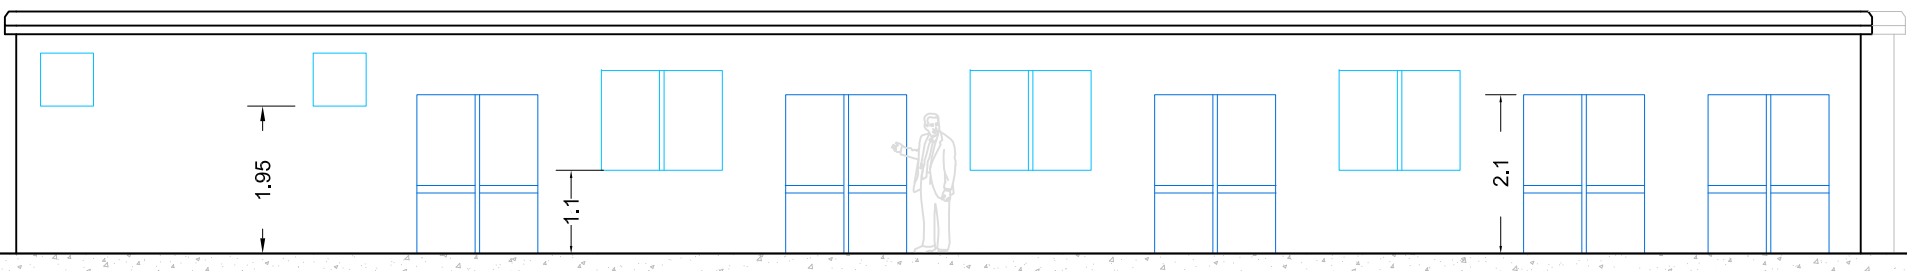


PROSPETTO EST

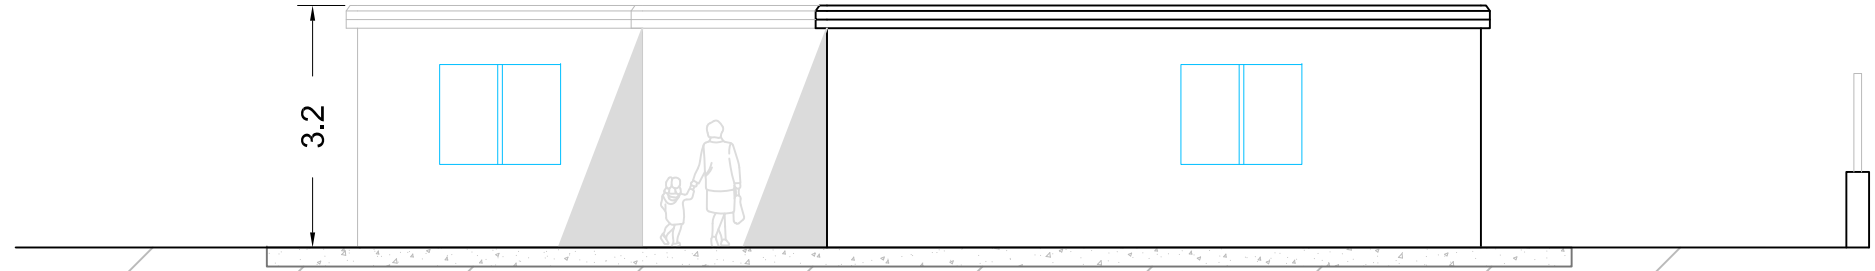

PROSPETTO SUD

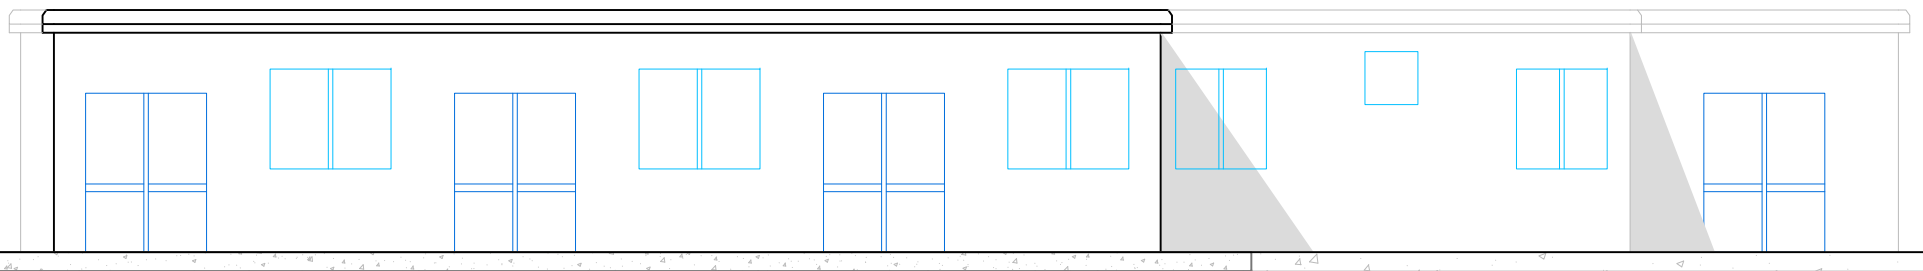

PROSPETTO OVEST

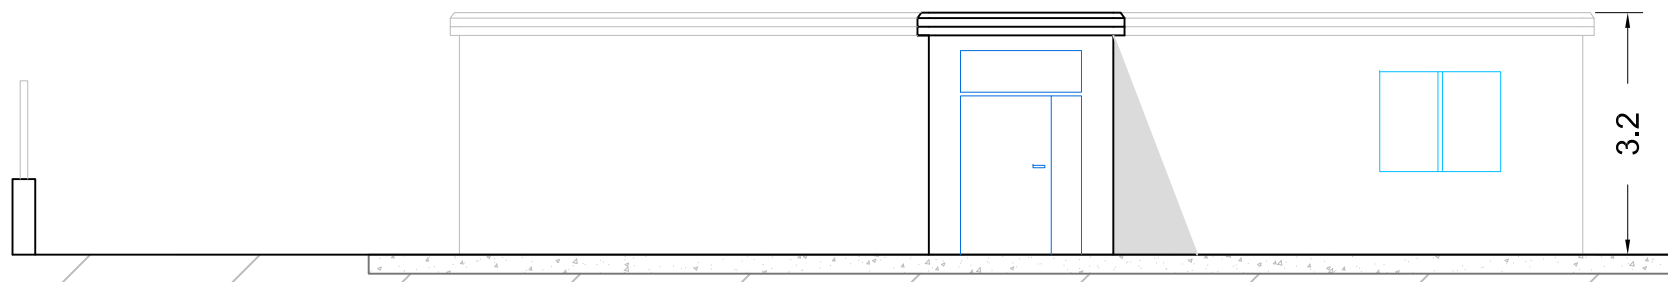

COMUNE POGGIO BUSTONE		
Intervento plesso scolastico temporaneo		
TITOLO	Scuola primaria - Plesso A Prospetti	SCALA FORMATO A3
"U.T.C. Edilizia Scolastica"		
DATA Emissione: 05-02-2018	RUP Ing. Massimiliano Giansanti	TAV. 7