



SEZIONE A-A

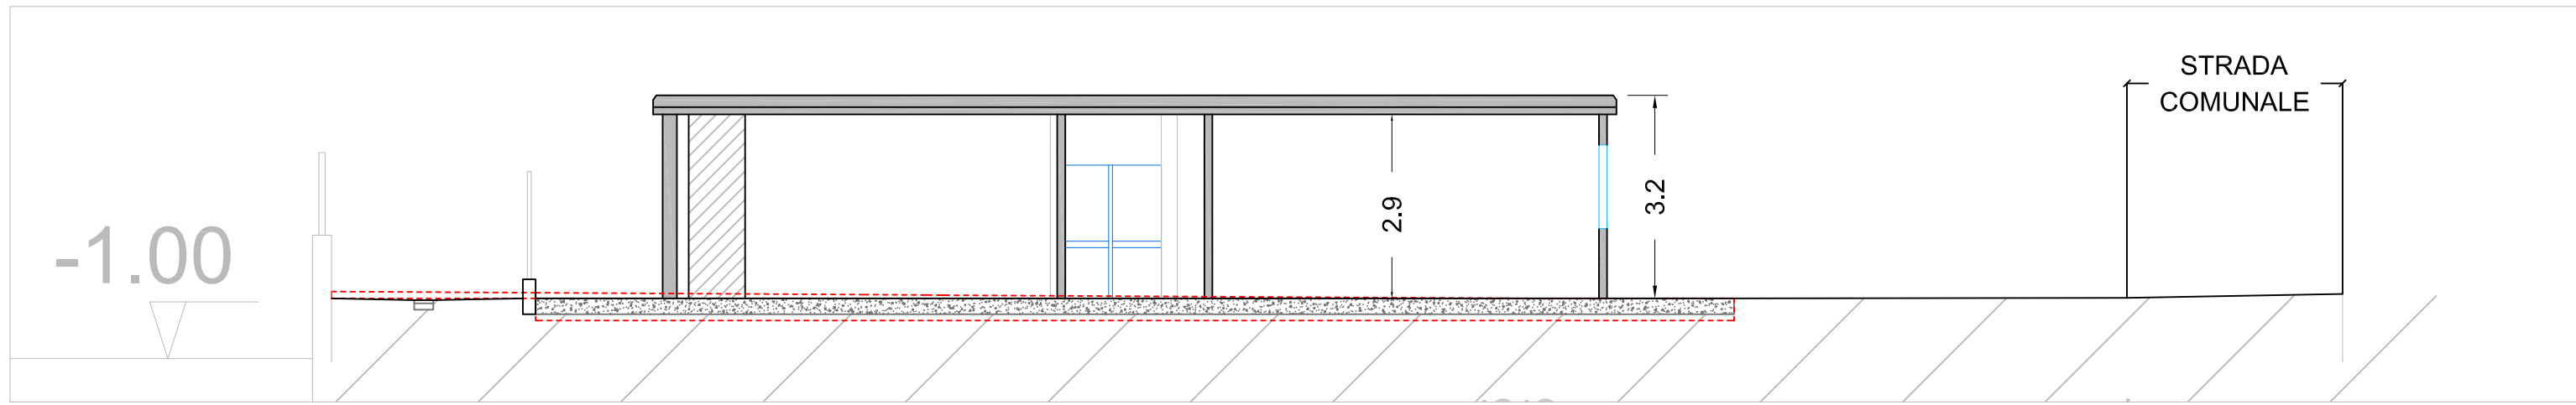

SEZIONE D-D

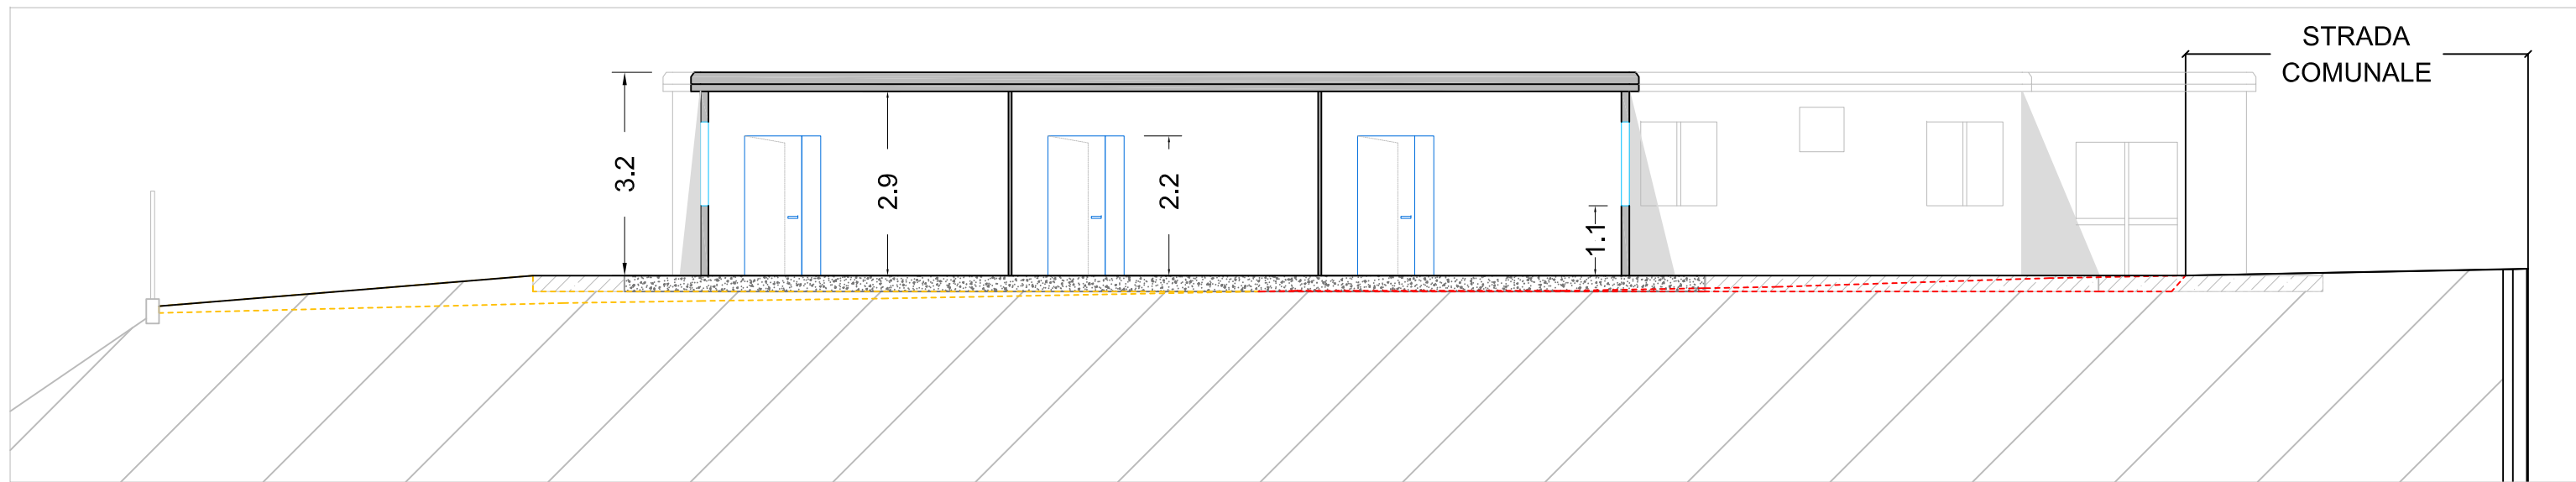

- - - - - Terreno di scavo
- - - - - Terreno di riporto

<p>COMUNE POGGIO BUSTONE</p> <p>Intervento plesso scolastico temporaneo</p>		
<p>TITOLO</p> <p>Scuola primaria - Plesso A</p> <p>Sezioni</p>	<p>SCALA</p> <p>FORMATO A3</p>	
	<p>"U.T.C. Edilizia Scolastica"</p>	
<p>DATA Emissione: 05-02-2018</p>	<p>RUP</p> <p>Ing. Massimiliano Giansanti</p>	<p>TAV. 8</p>