




PROSPETTO NORD

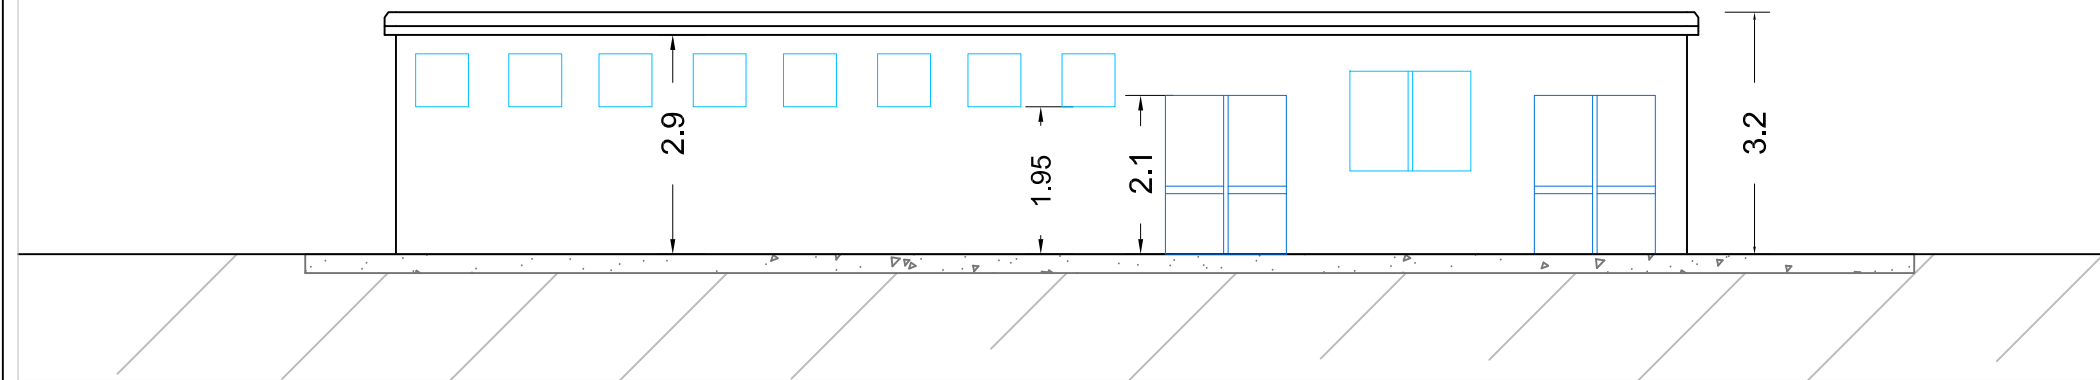



PROSPETTO EST

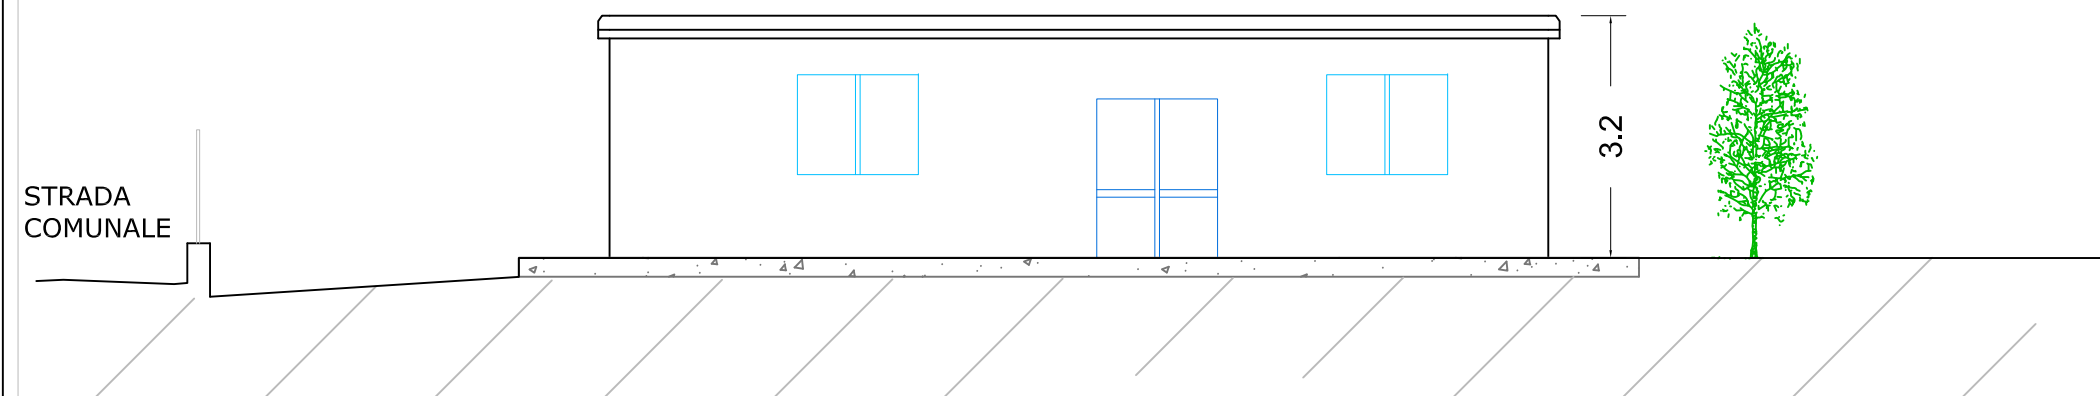

PROSPETTO SUD

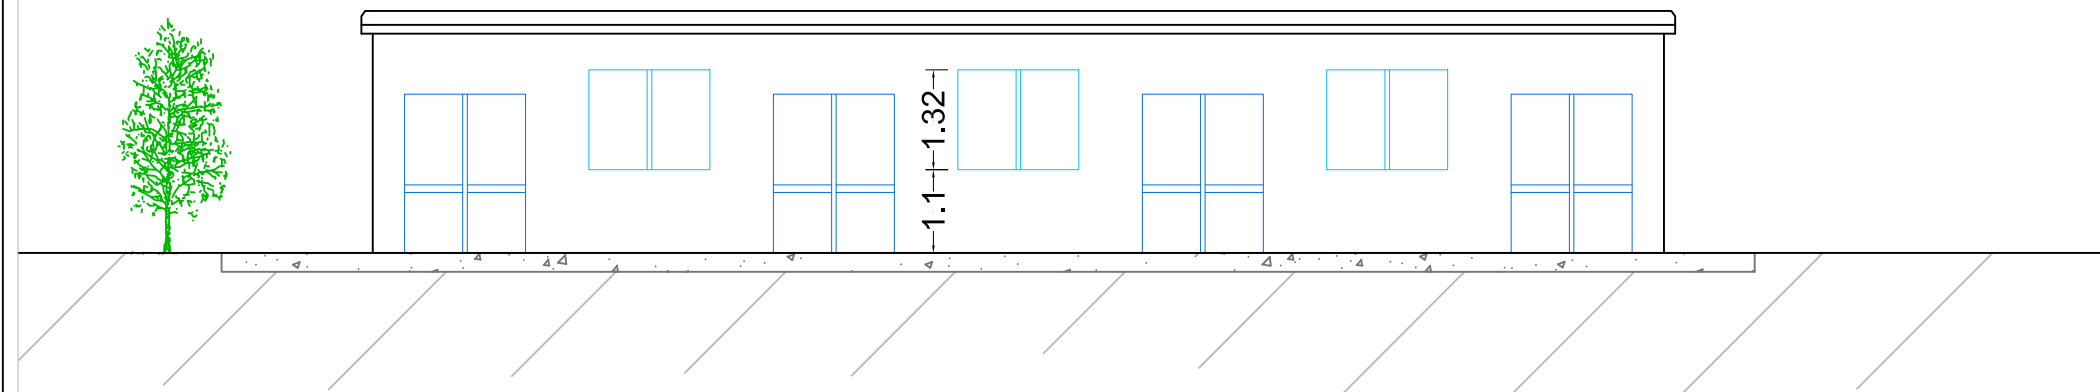

PROSPETTO OVEST

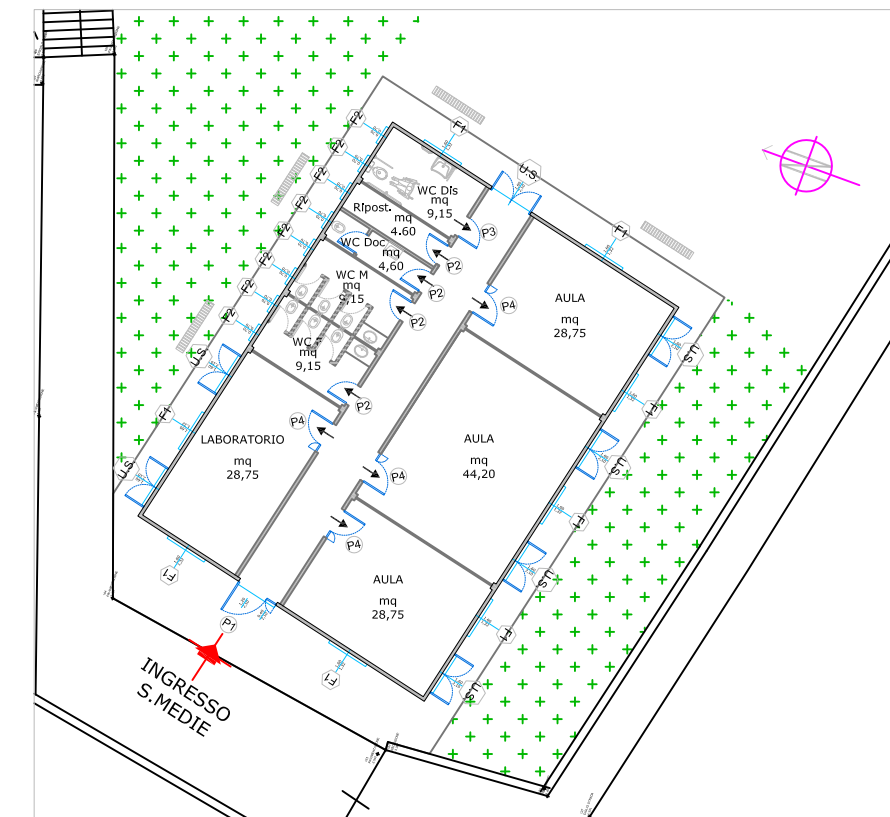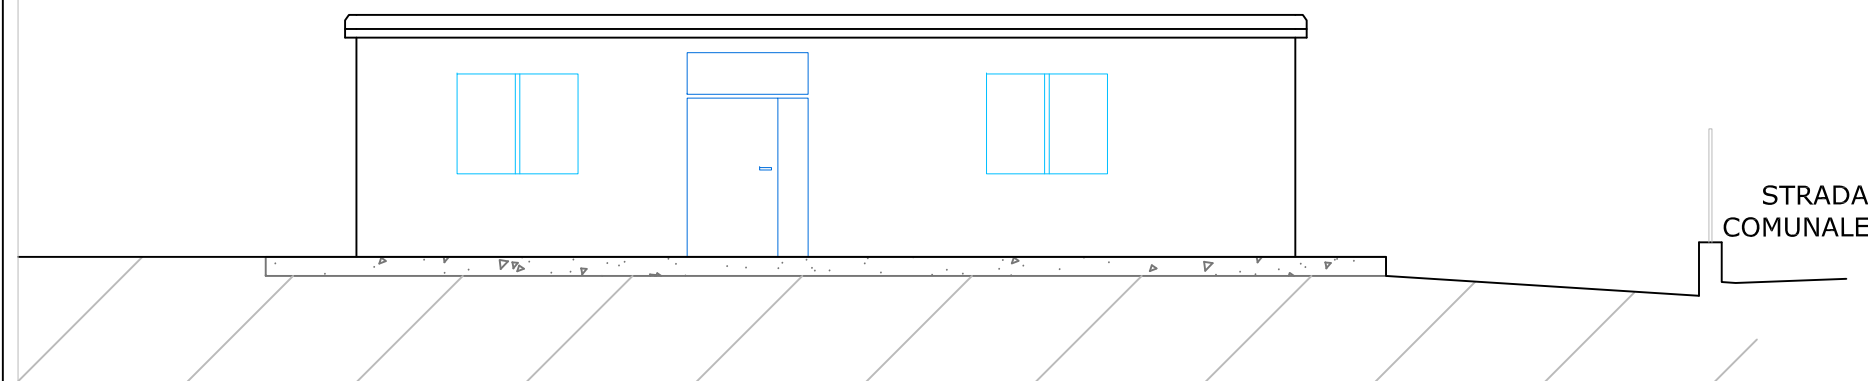

COMUNE POGGIO BUSTONE

Intervento plesso scolastico temporaneo

TITOLO		SCALA
Scuola media - Plesso B Prospetti		FORMATO A3
"U.T.C. Edilizia Scolastica"		
DATA Emissione: 05-02-2018	RUP Ing. Massimiliano Giansanti	TAV. 16