





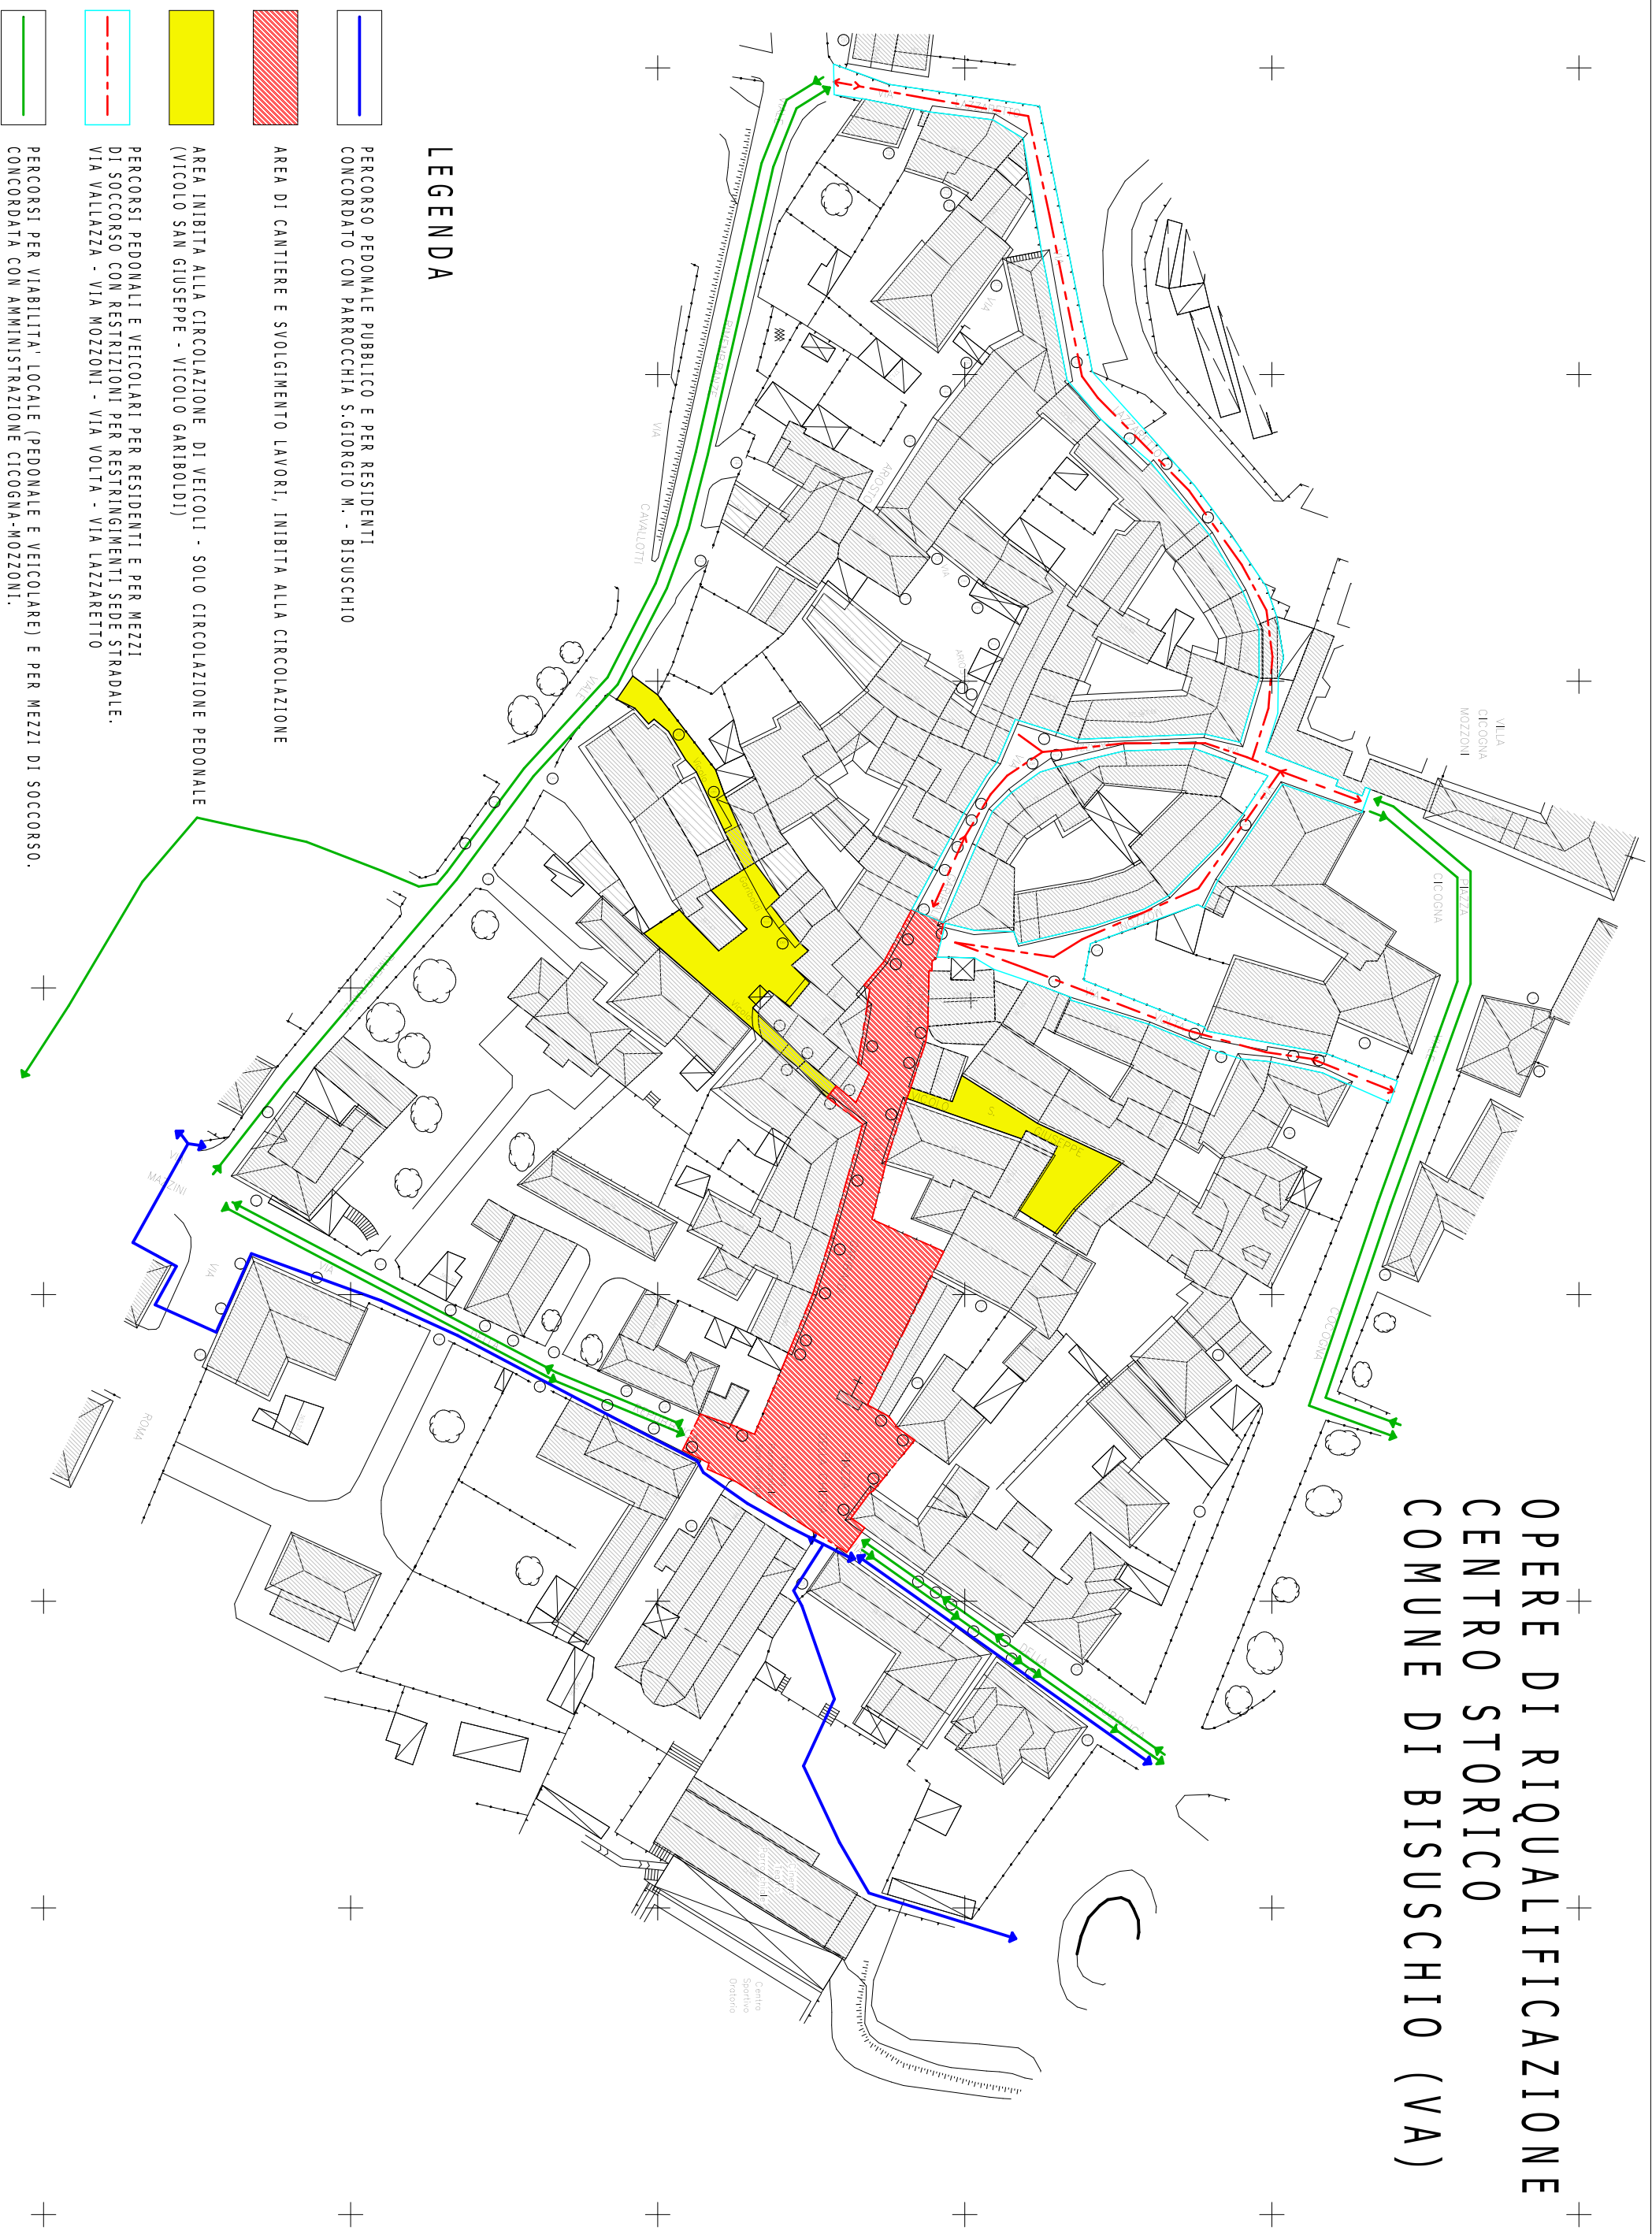

OPERE DI RIQUALIFICAZIONE CENTRO STORICO COMUNE DI BISUSCHIO (VA)



LEGENDA

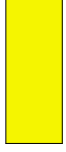-  PERCORSO PEDONALE PUBBLICO E PER RESIDENTI CONCORDATO CON PARROCCHIA S.GIORGIO M. - BISUSCHIO
-  AREA DI CANTIERE E SVOLGIMENTO LAVORI, INIBITA ALLA CIRCOLAZIONE
-  AREA INIBITA ALLA CIRCOLAZIONE DI VEICOLI - SOLO CIRCOLAZIONE PEDONALE (VICOLO SAN GIUSEPPE - VICOLO GARIBOLDI)
-  PERCORSI PEDONALI E VEICOLARI PER RESIDENTI E PER MEZZI DI SOCCORSO CON RESTRIZIONI PER RESTRINGIMENTI SEDE STRADALE. VIA VALLAZZA - VIA MOZZONI - VIA VOLTA - VIA LAZZARETTO
-  PERCORSI PER VIABILITA' LOCALE (PEDONALE E VEICOLARE) E PER MEZZI DI SOCCORSO. CONCORDATA CON AMMINISTRAZIONE CICOGNA-MOZZONI.