Allegato B
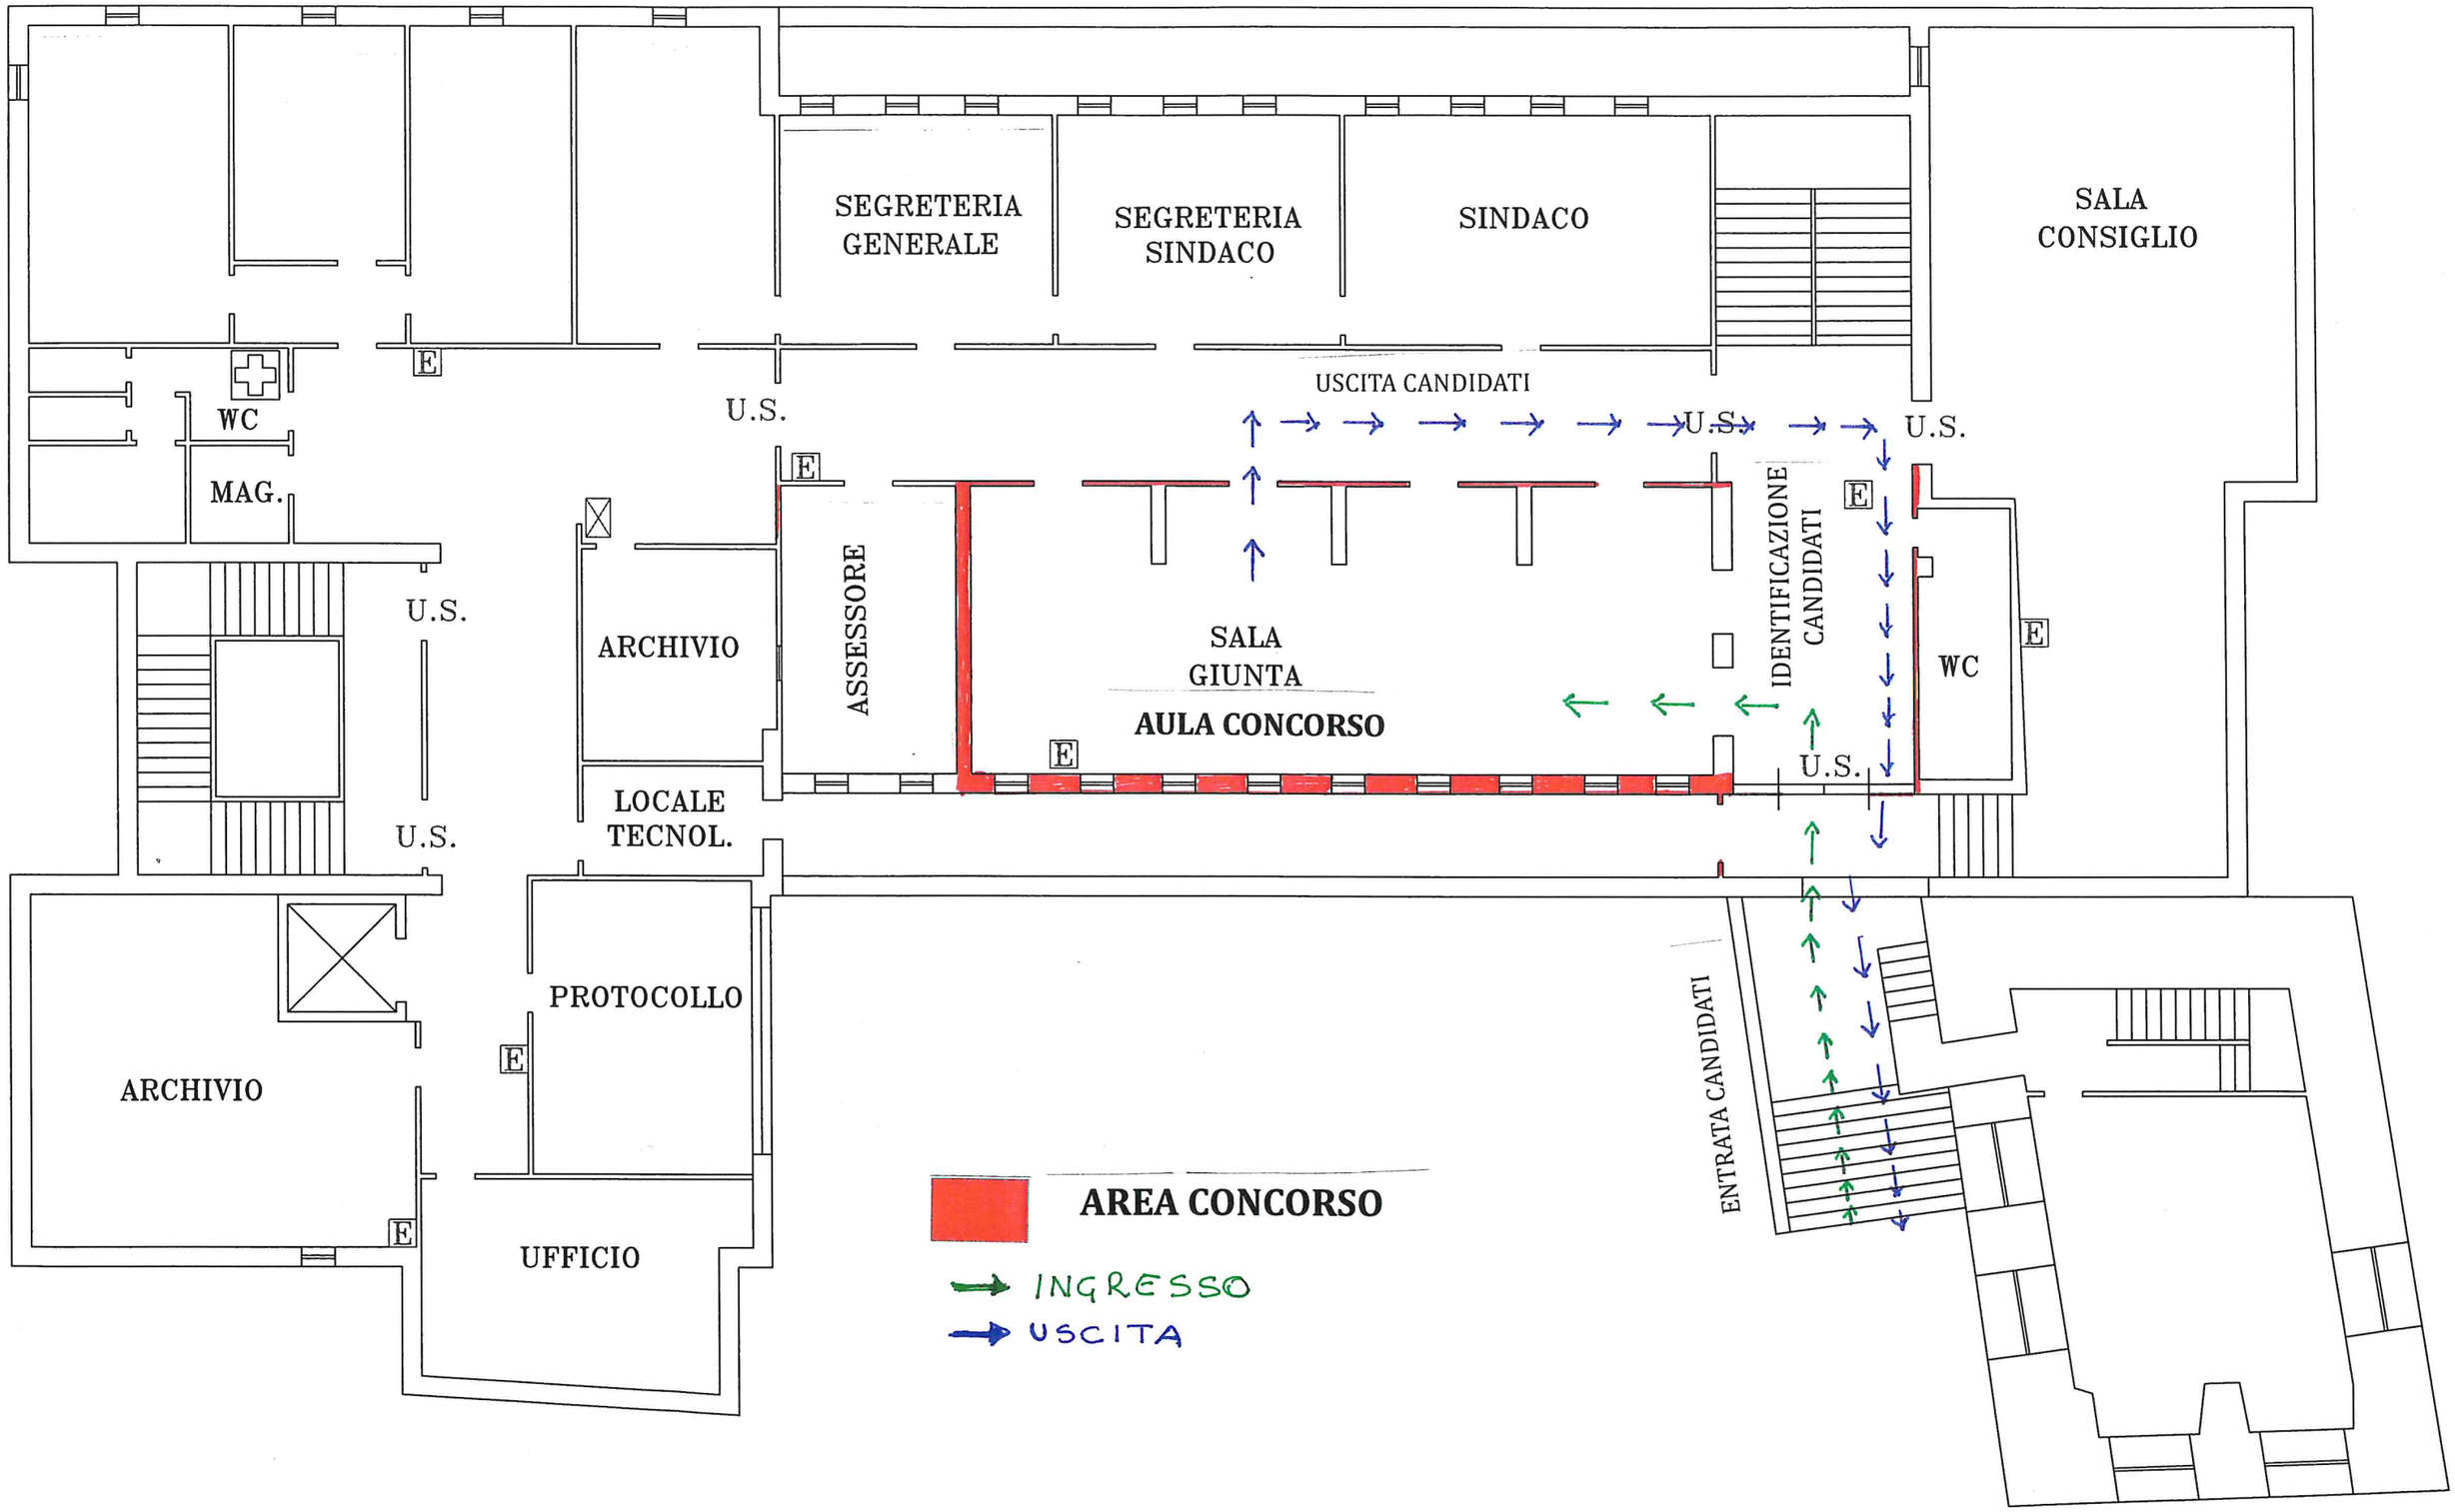
PIANTA PIANO PRIMO