



1 L0 - SF Vista Pavimenti

1 : 100

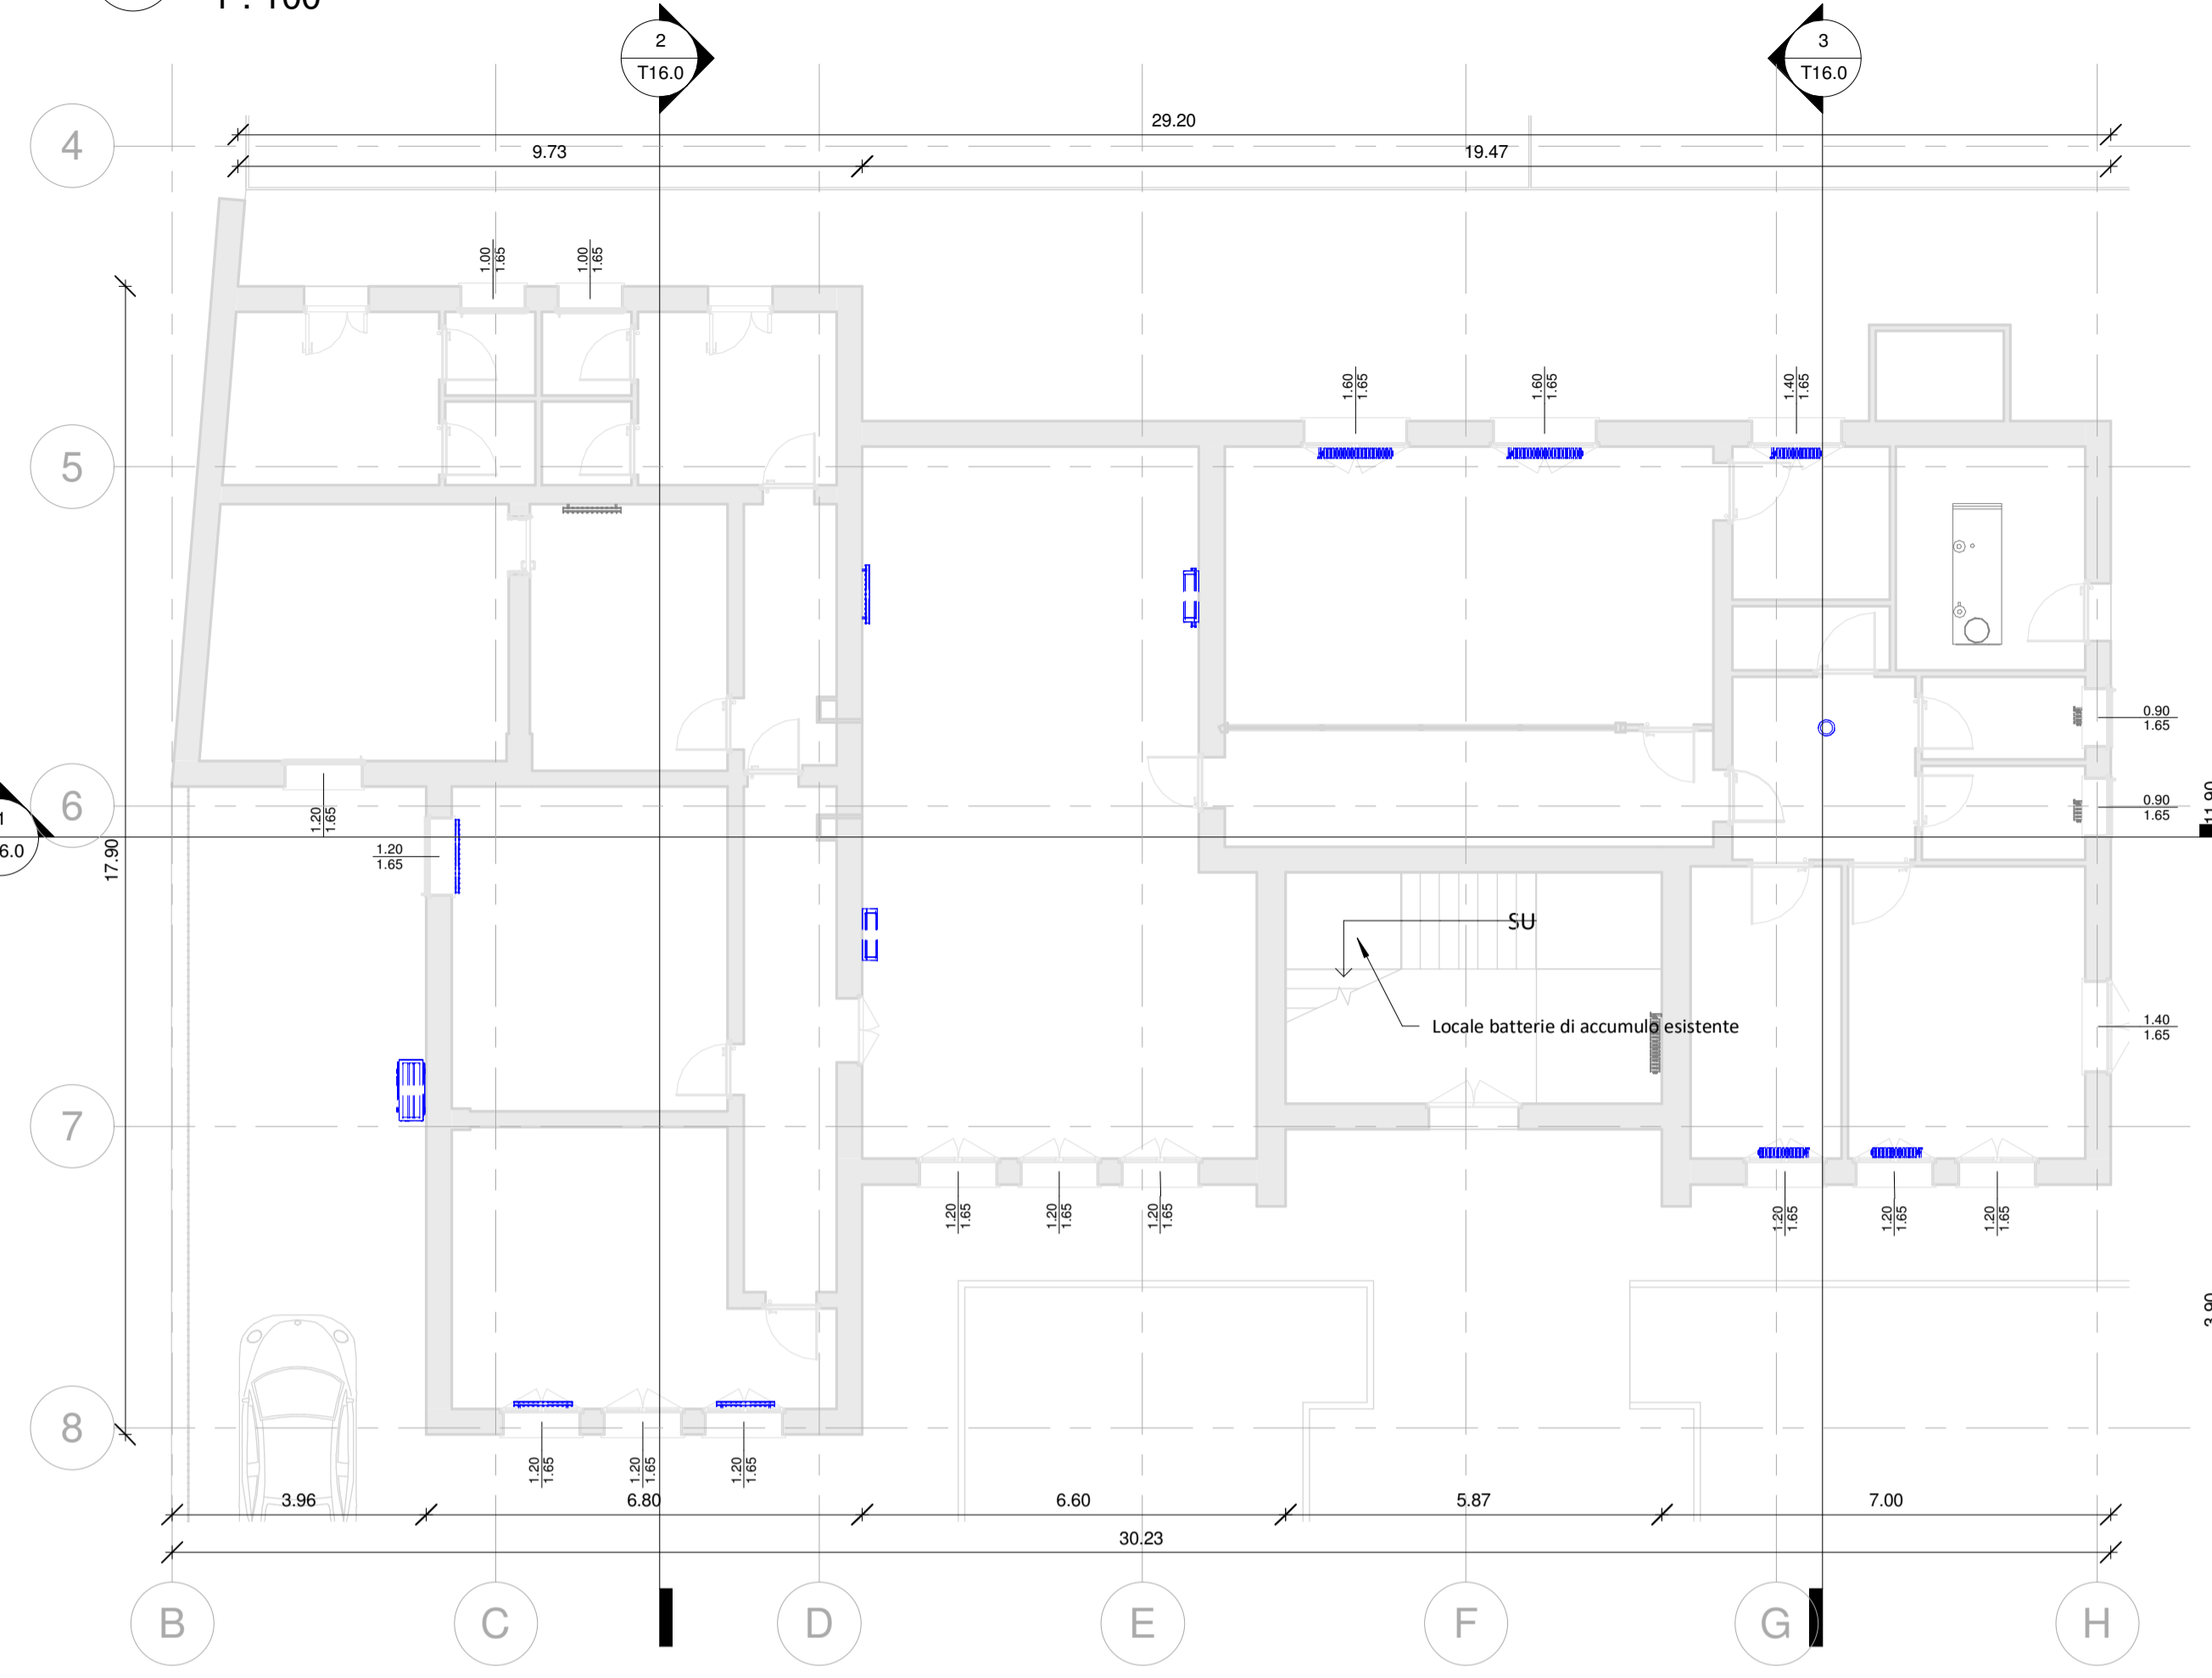


3 L0 - SF Vista Controsoffitto

1 : 100

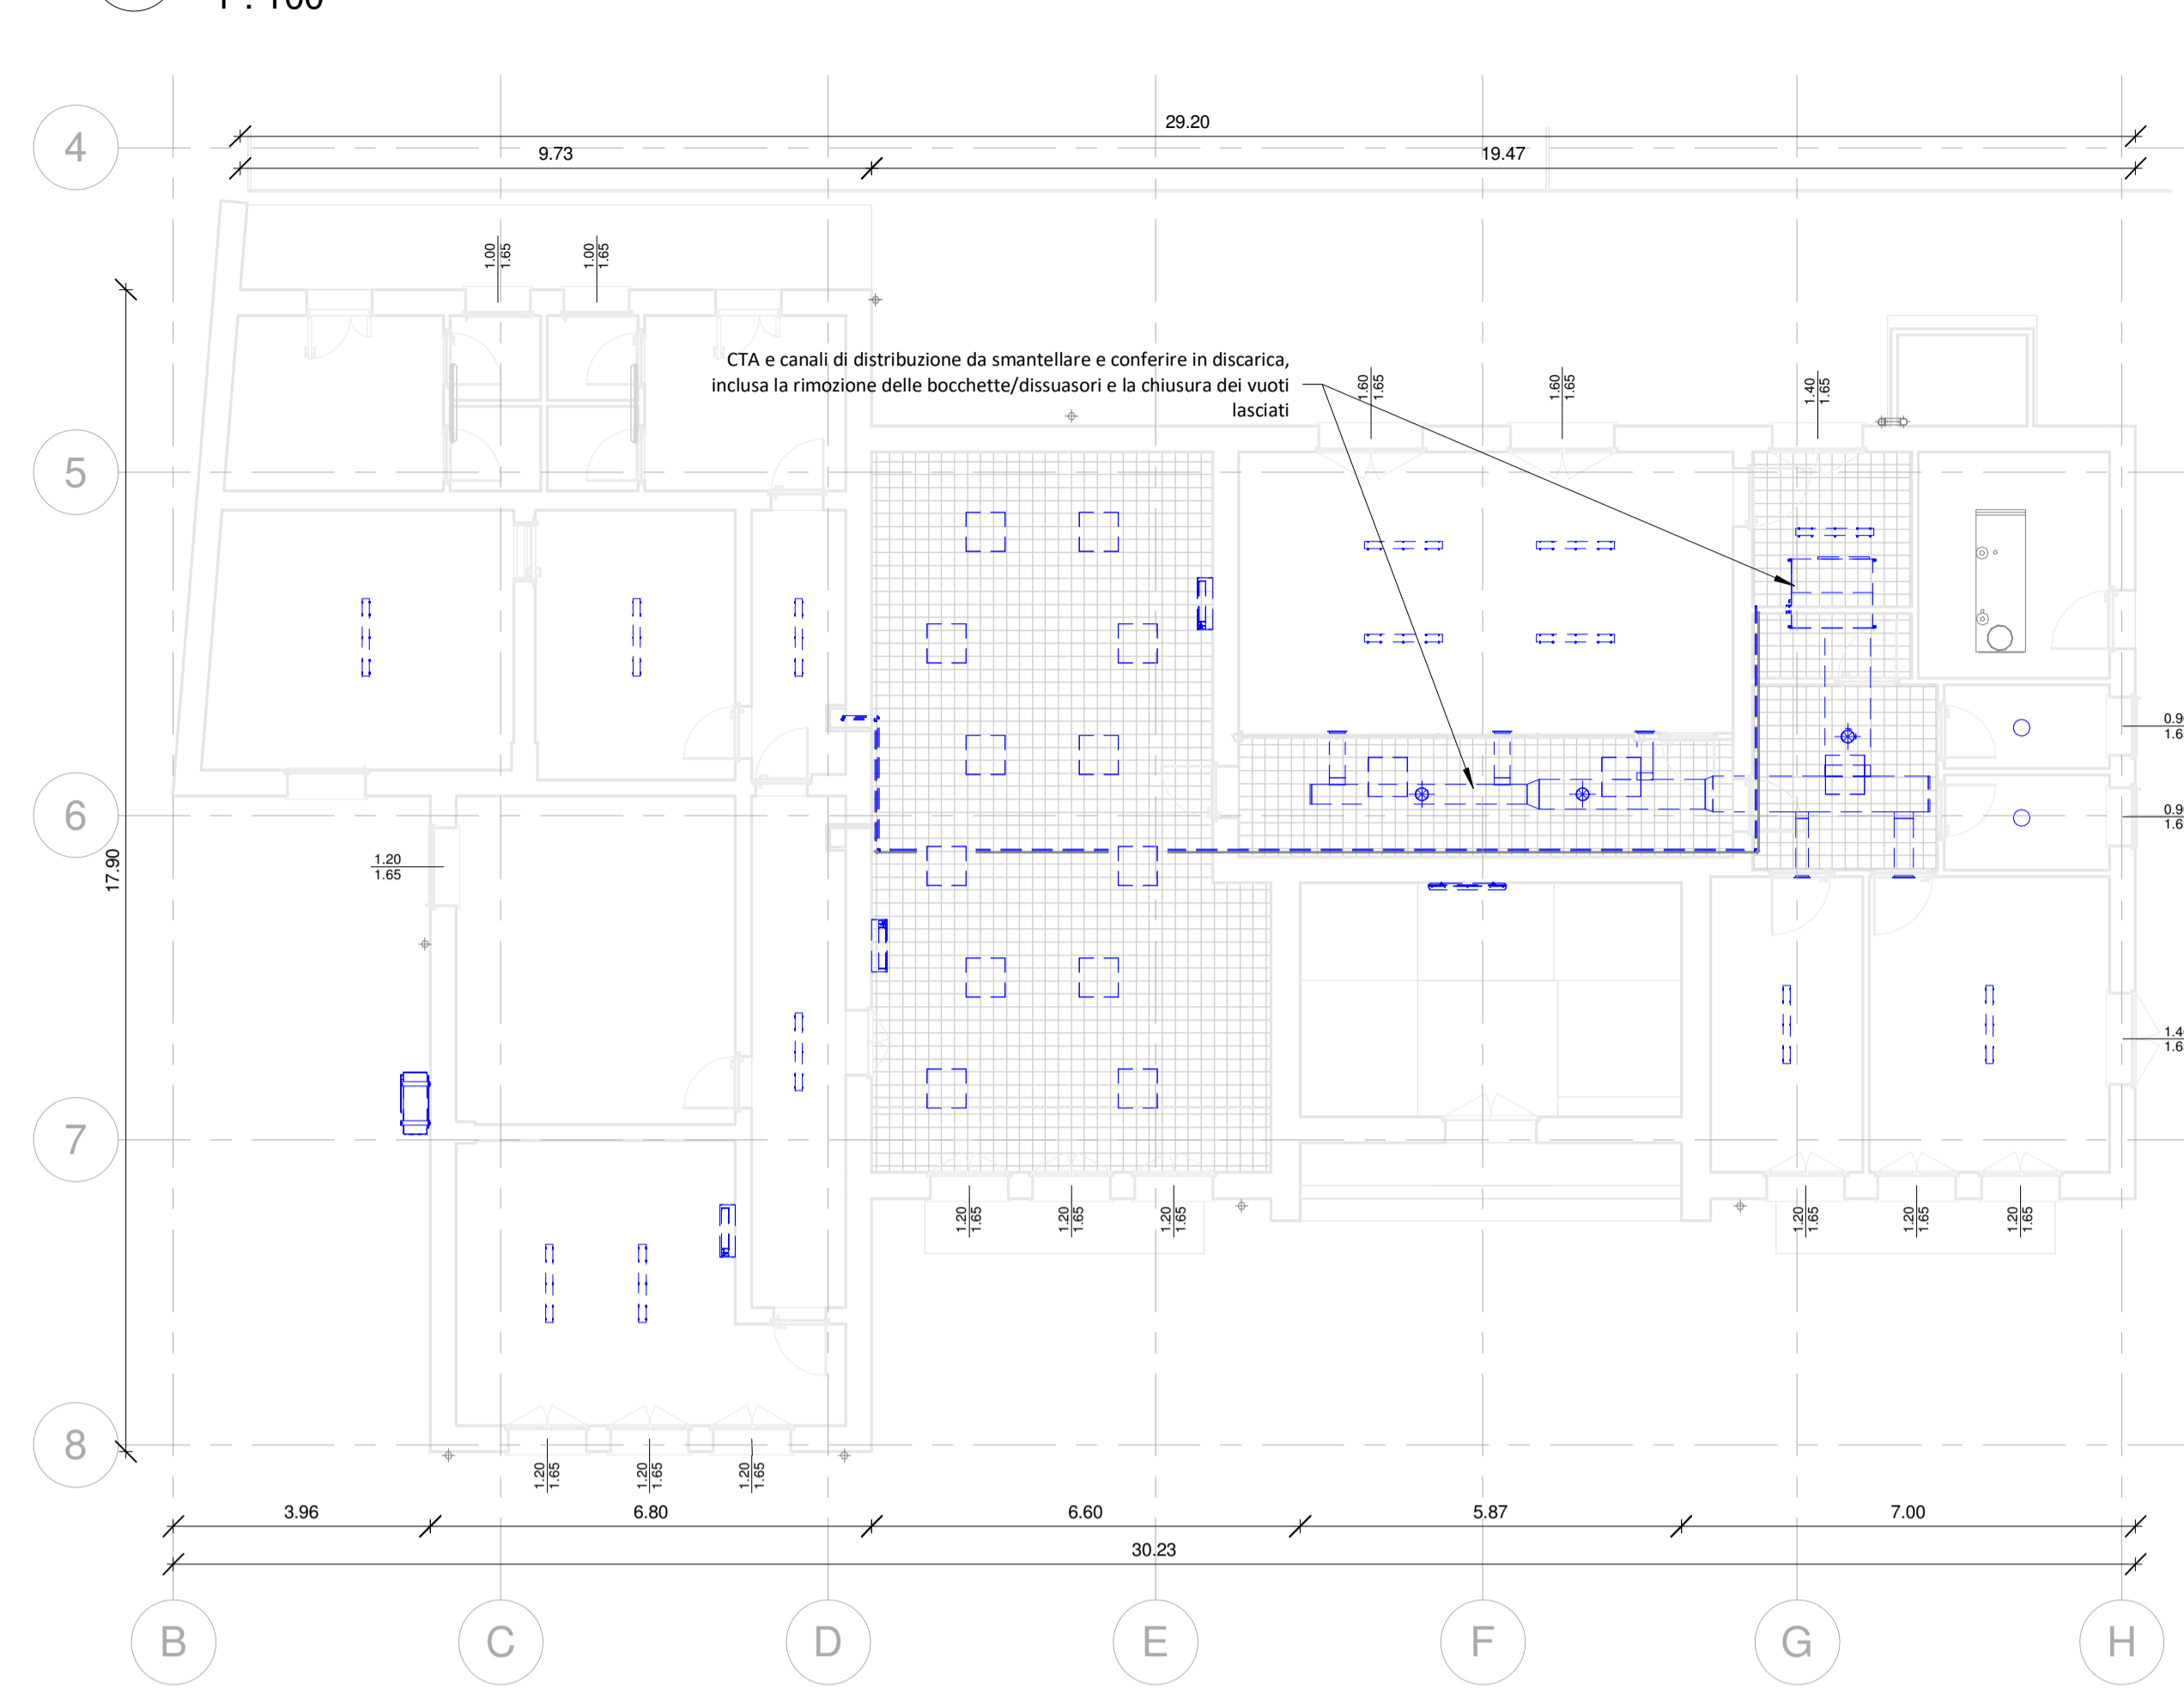


2 L1 - SF Vista Pavimenti

1 : 100

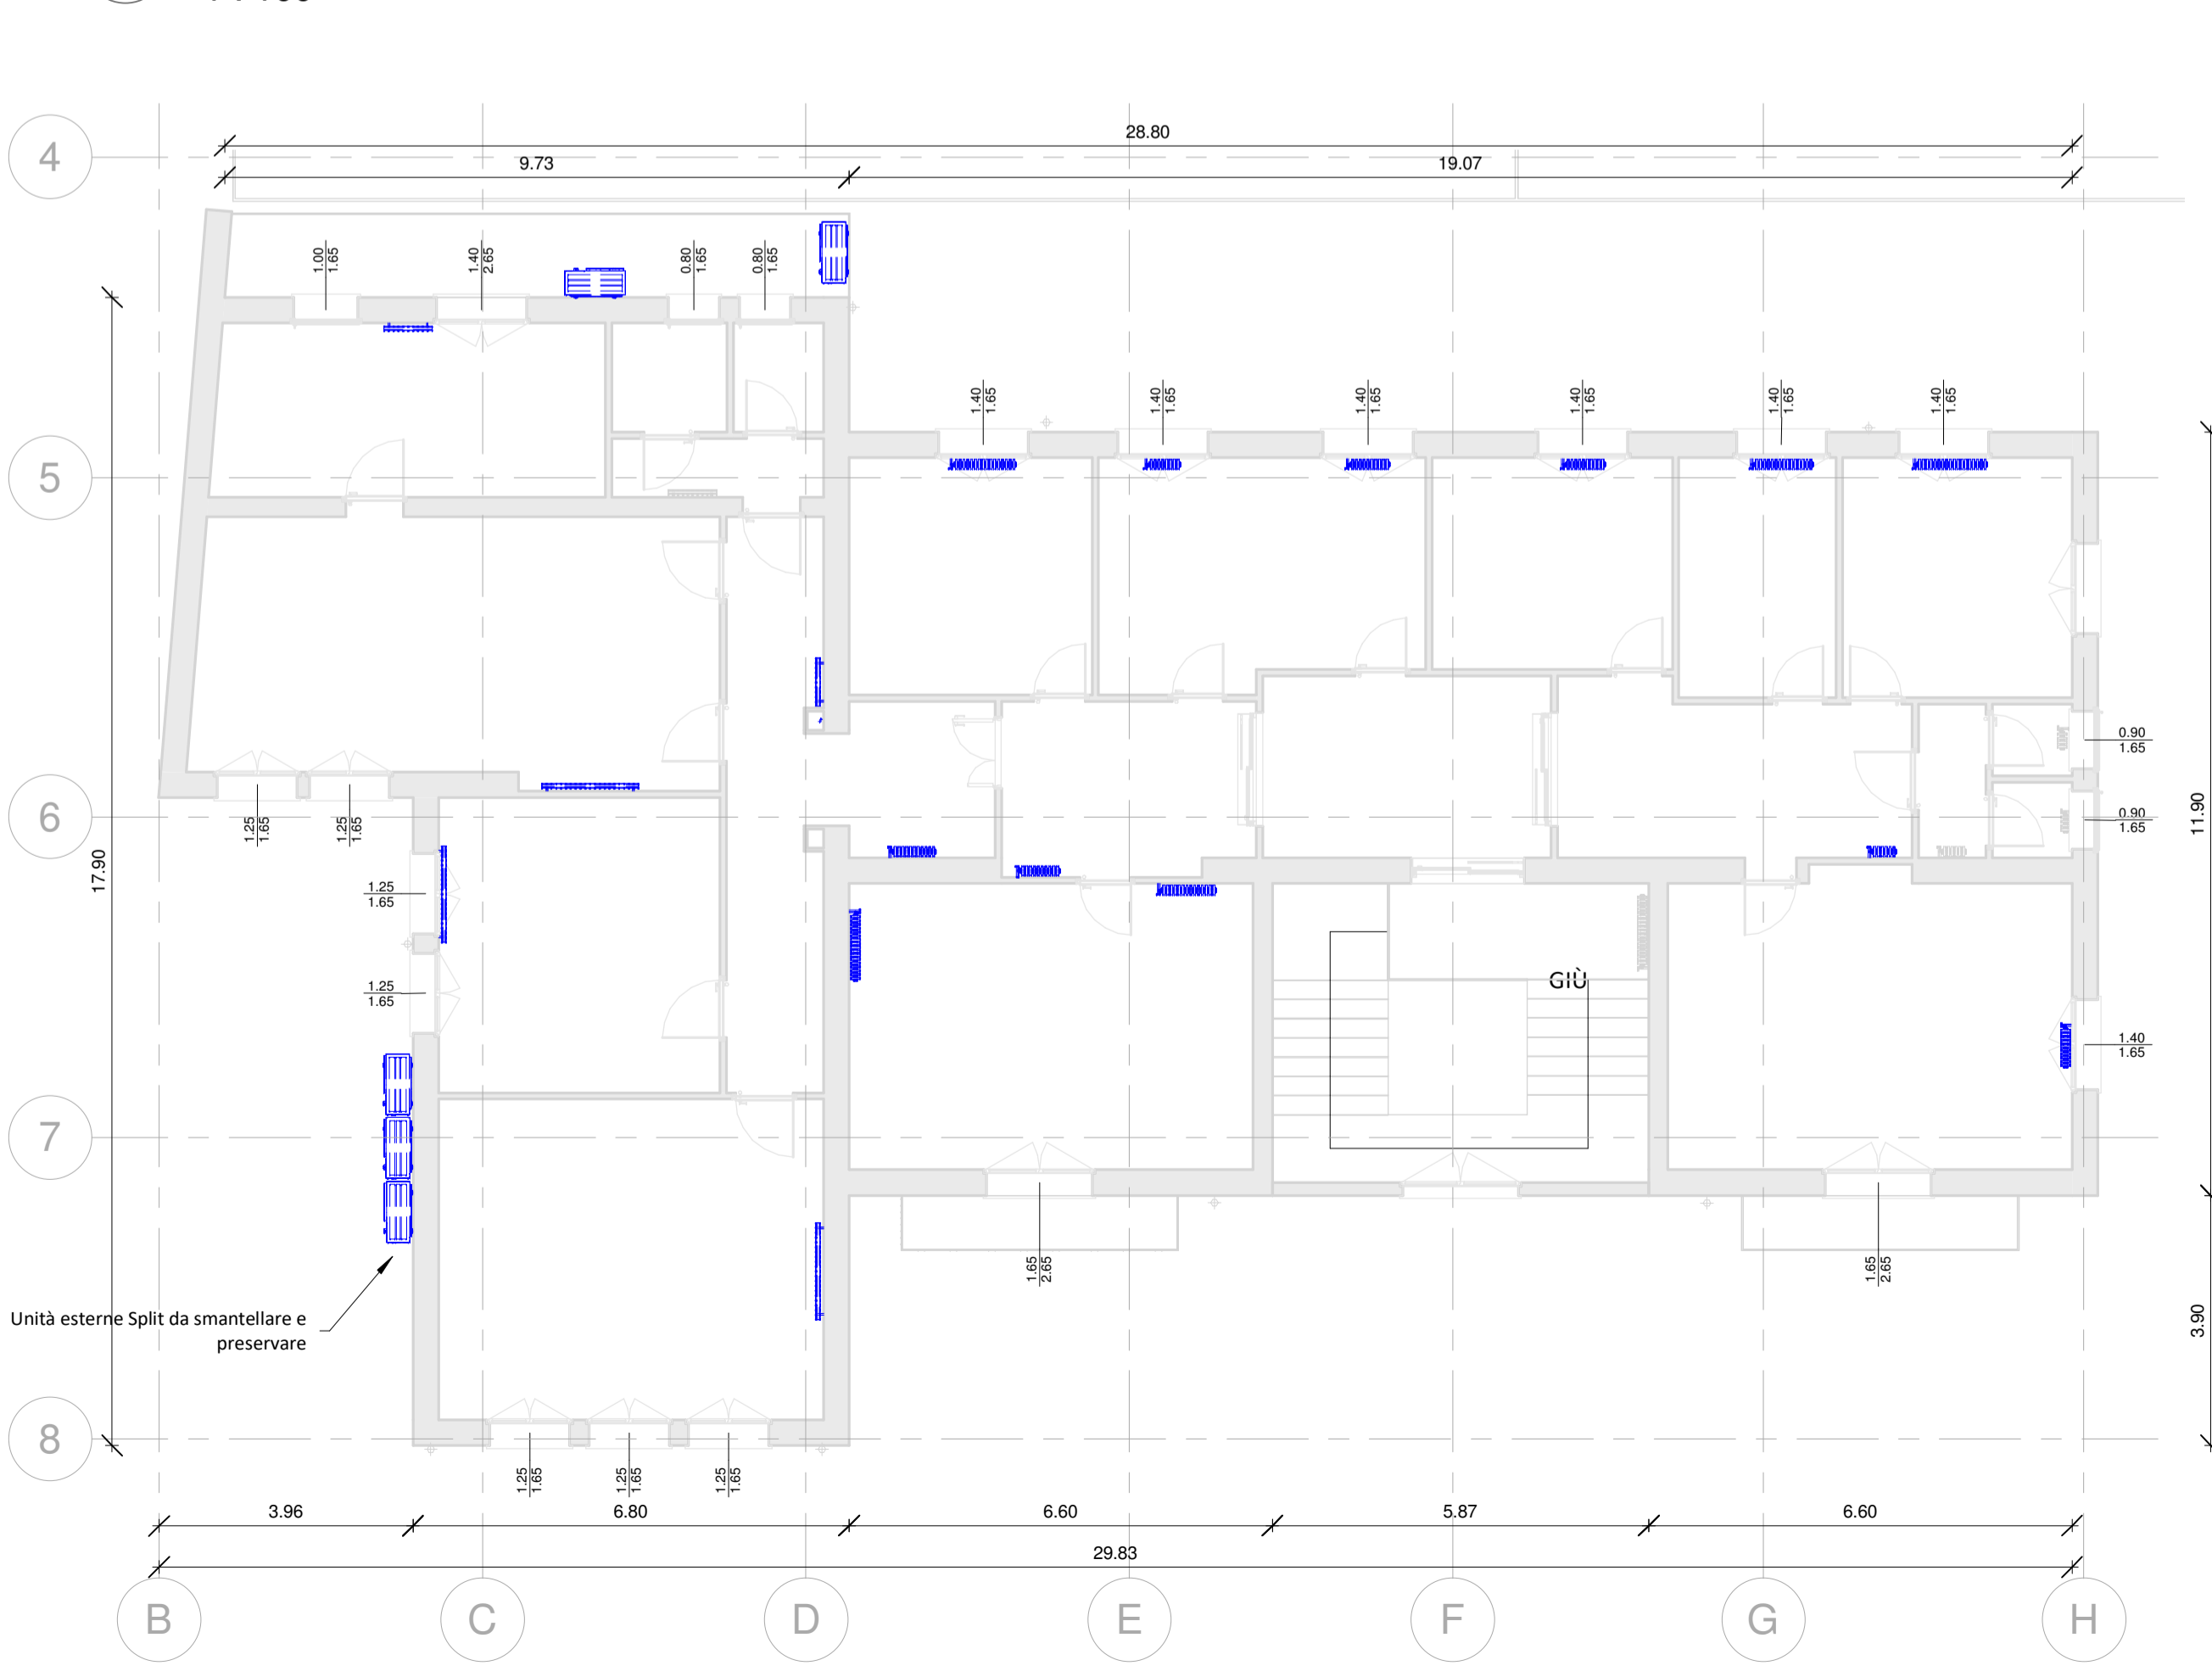

4 L1 - SF Vista Controsoffitto

1 : 100

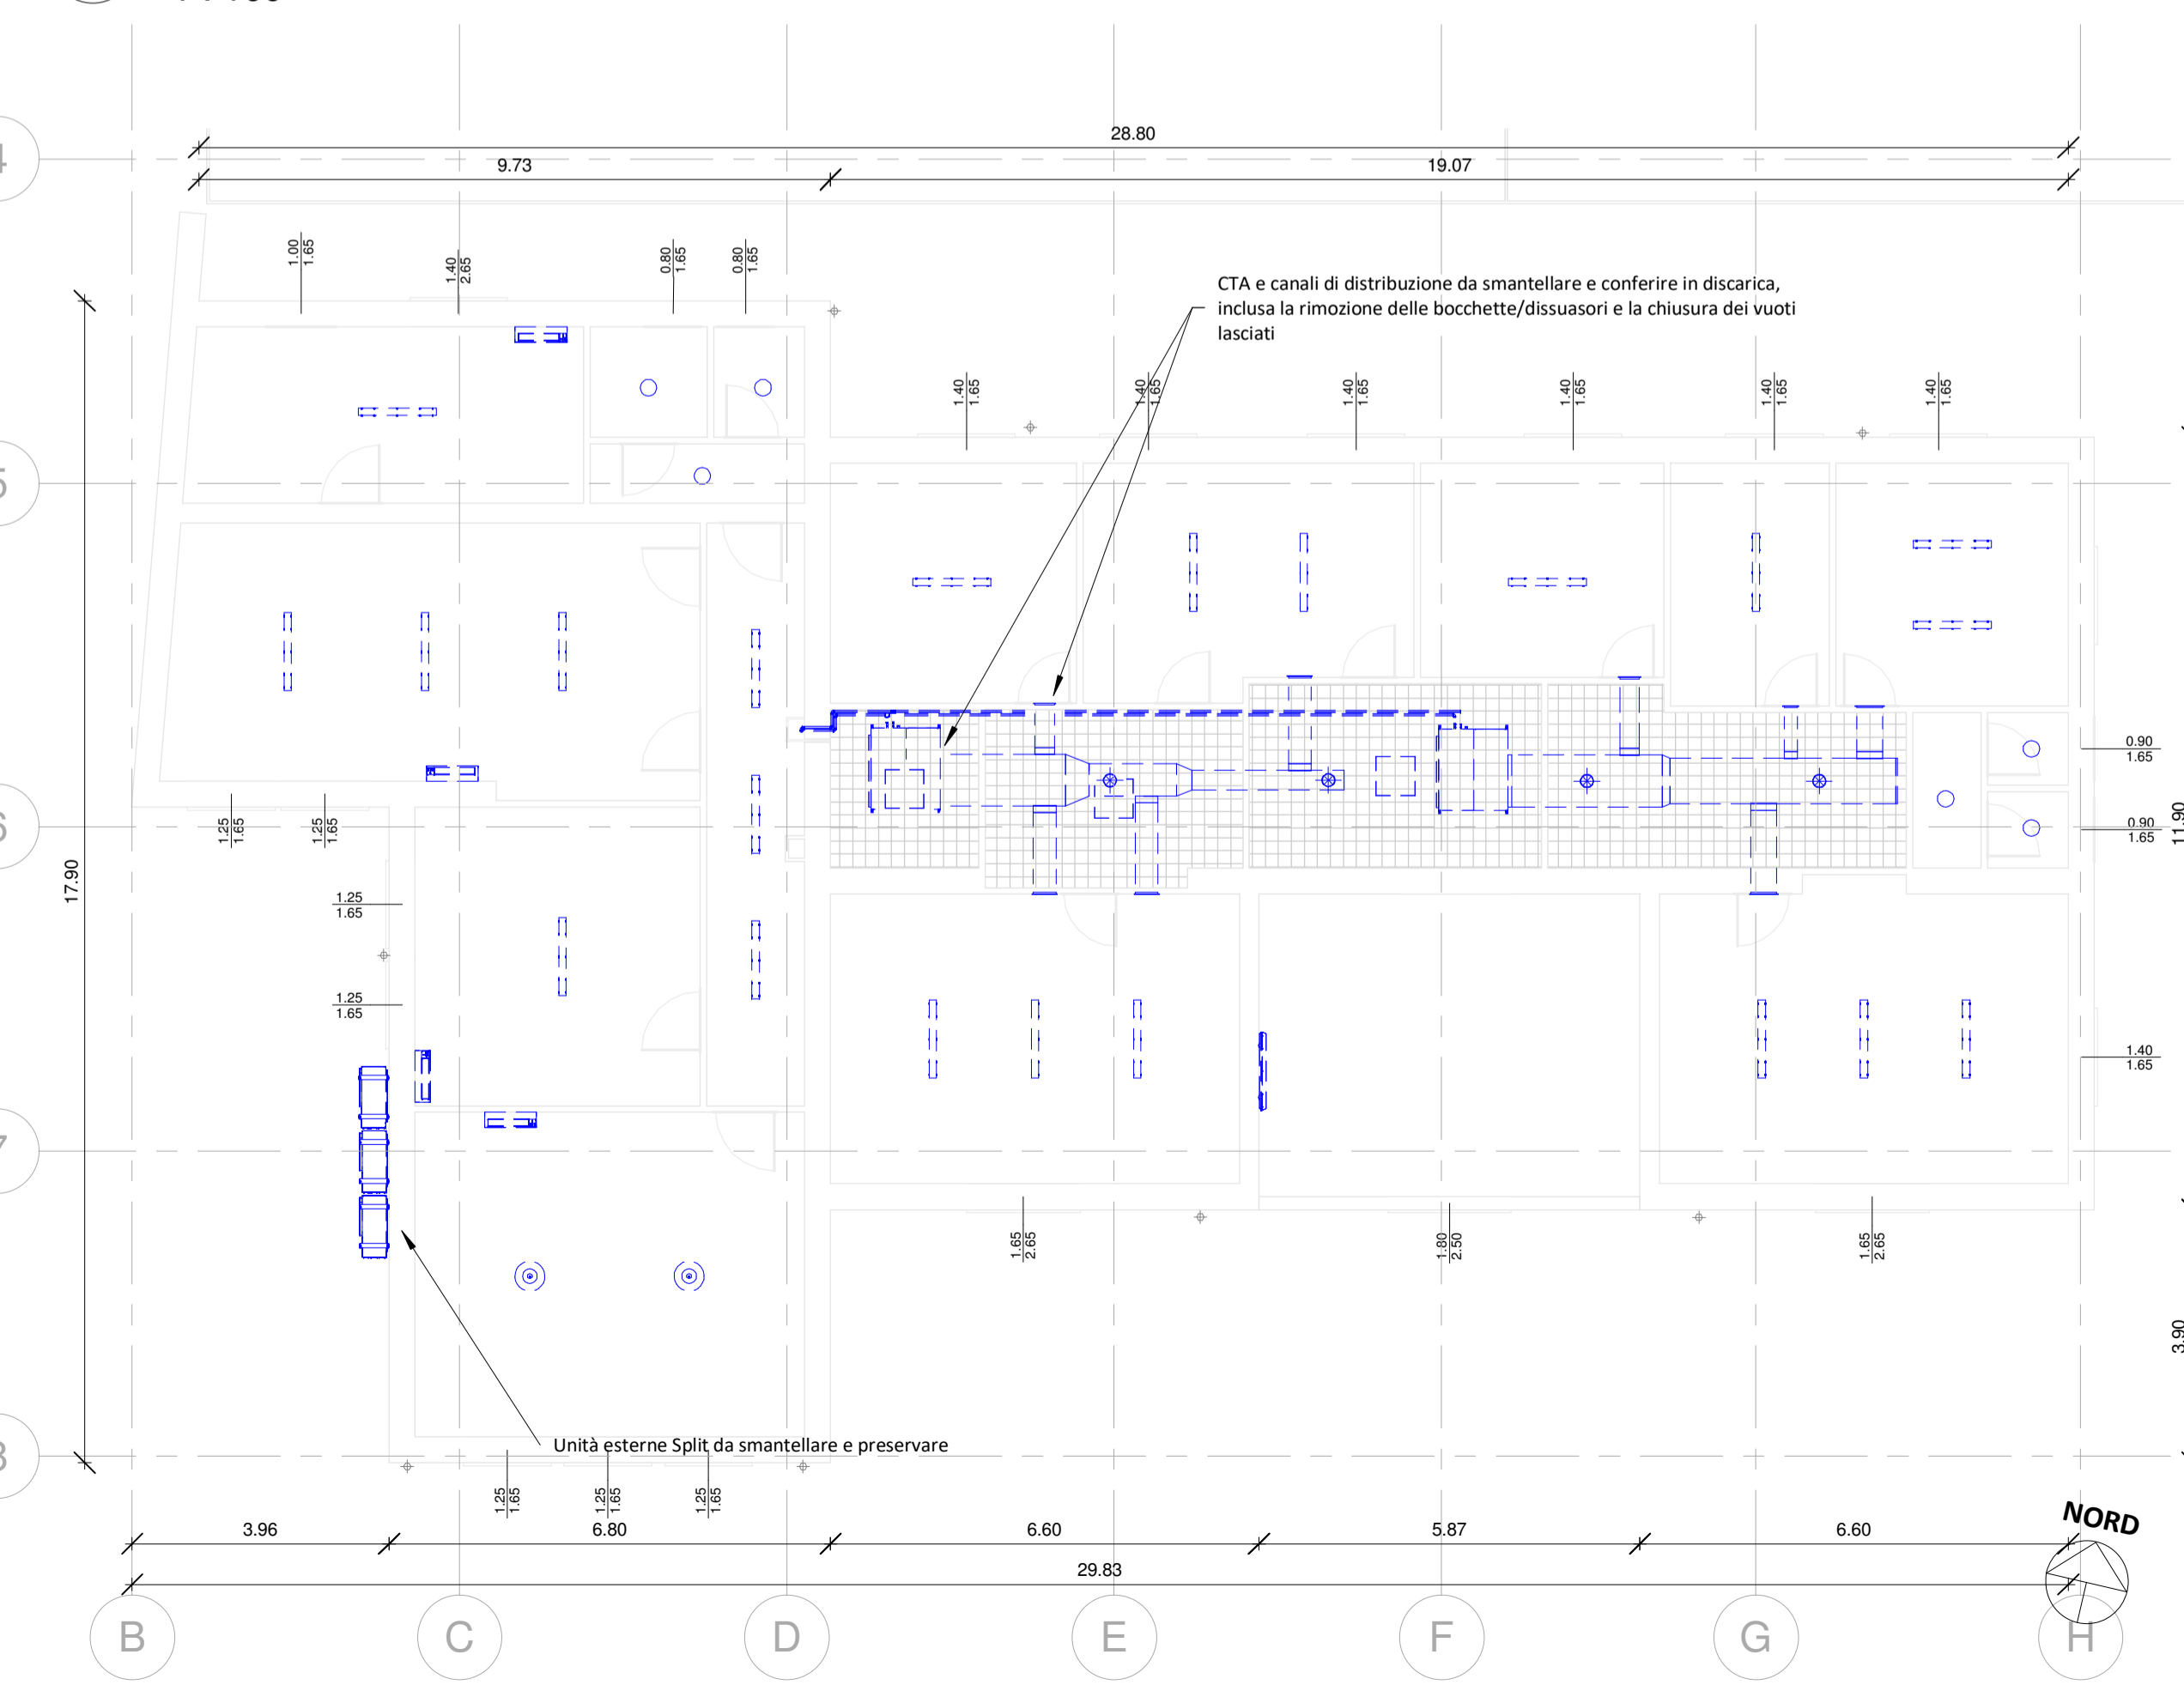

**LEGENDA**

	DEMOLIZIONI
--	-------------

Comune di Florinas




**PROGETTISTA**  
Ing. Gavino Brau



N.	Descrizione	Data

**POR FESR Sardegna 2014/2020**  
**Asse Prioritario IV " Energia Sostenibile e qualità della Vita"**  
**Azioni 4.1.1 e 4.3.1**  
 Interventi di Efficiamento Energetico nella Casa Comunale di Via Grazia Deledda e Nella Ex Scuola di Via Roma

**PROGETTO ESECUTIVO**  
**Municipio - Planimetria SF e Demolizioni L0 e L1**

<b>Codice Commessa</b>	19FRL_NRG
<b>Data</b>	08/07/2019 17:58:07
<b>Disegnato da</b>	Geom. Danilo Sulas
<b>Scala</b>	Come indicato

mb Engineering degli Ingegneri Roberto Masia e Gavino Brau snc - Sassari, Via Chironi 57/D - Tel: 079.4921414 - Fax: 079.4921414 - m@it.gavino.brau@gmail.com