




**1** Prospetto Nord  
1 : 100

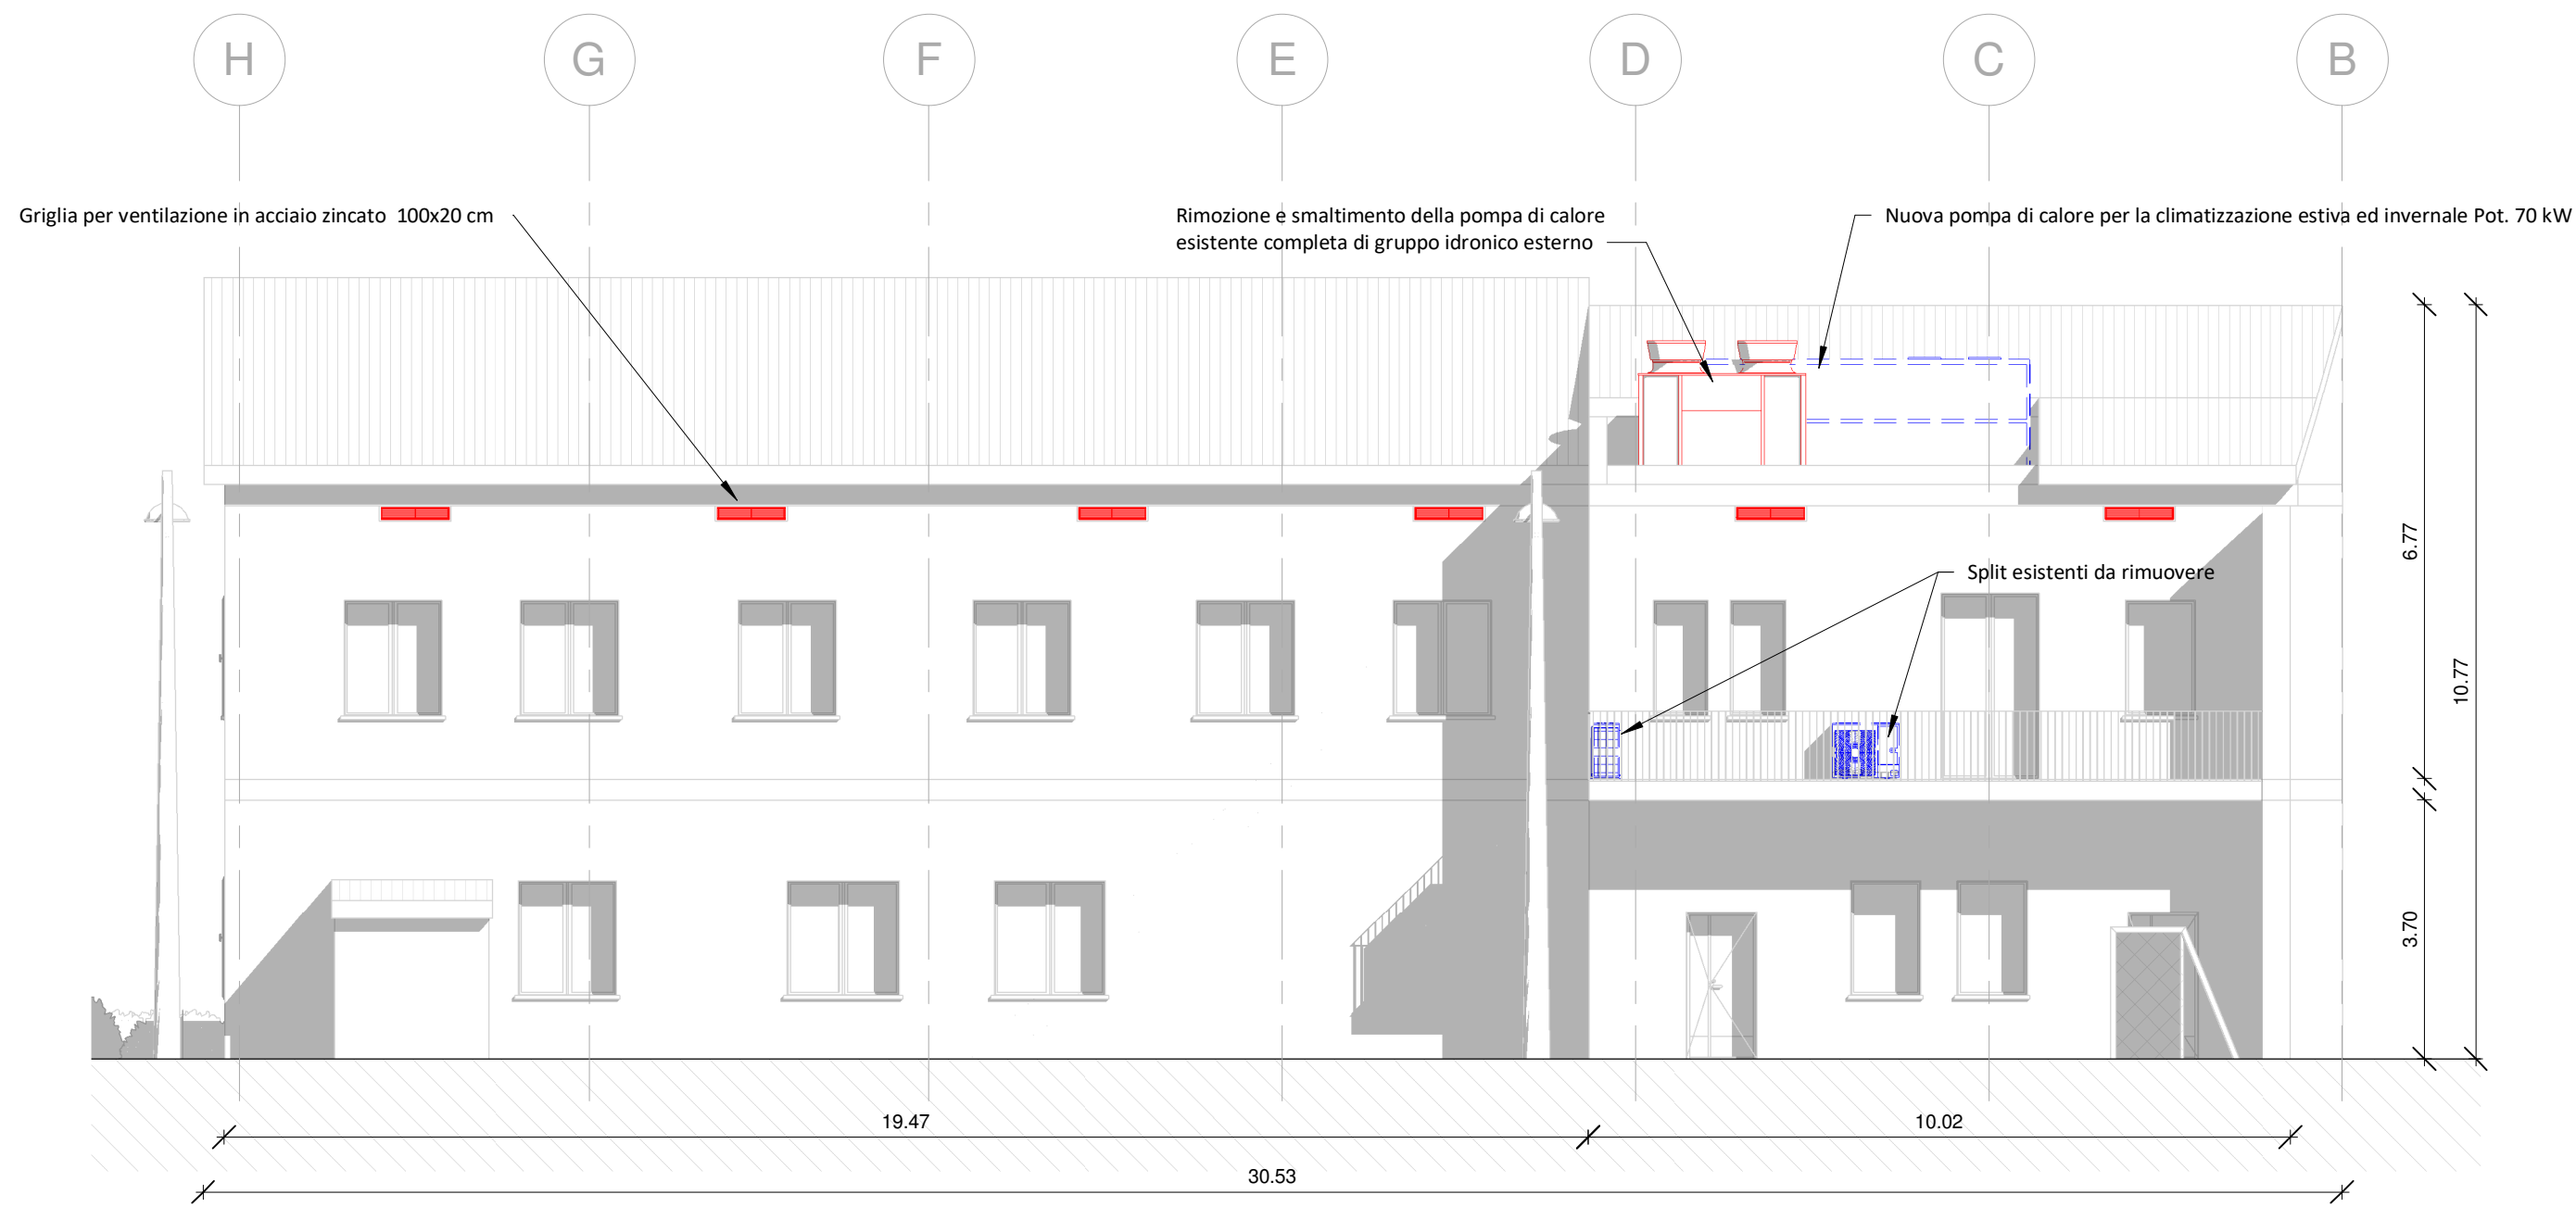


**2** Prospetto Est  
1 : 100

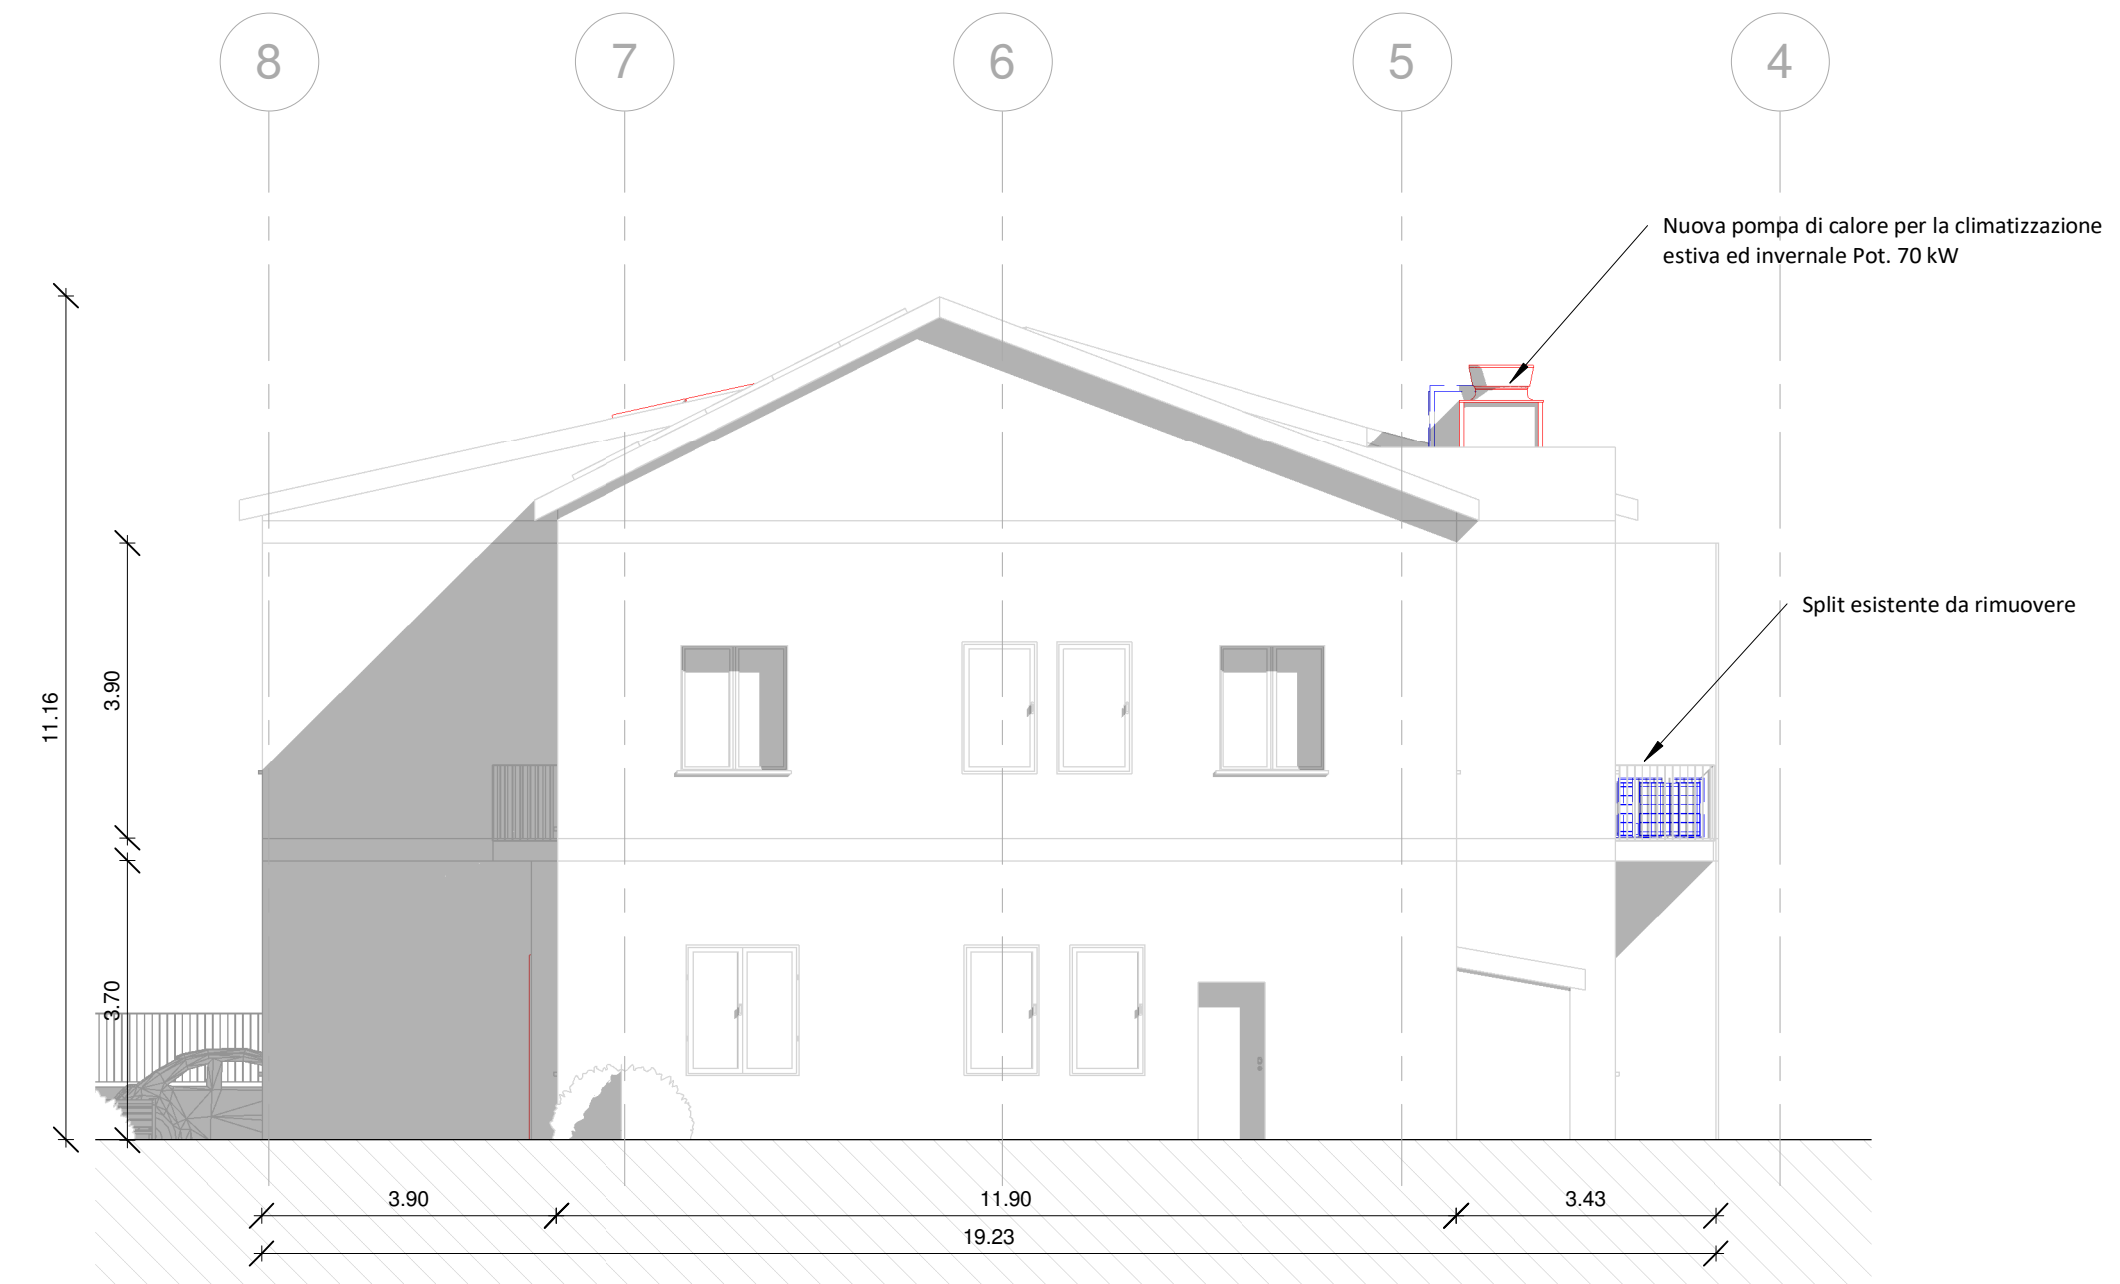

**3** Prospetto Sud  
1 : 100

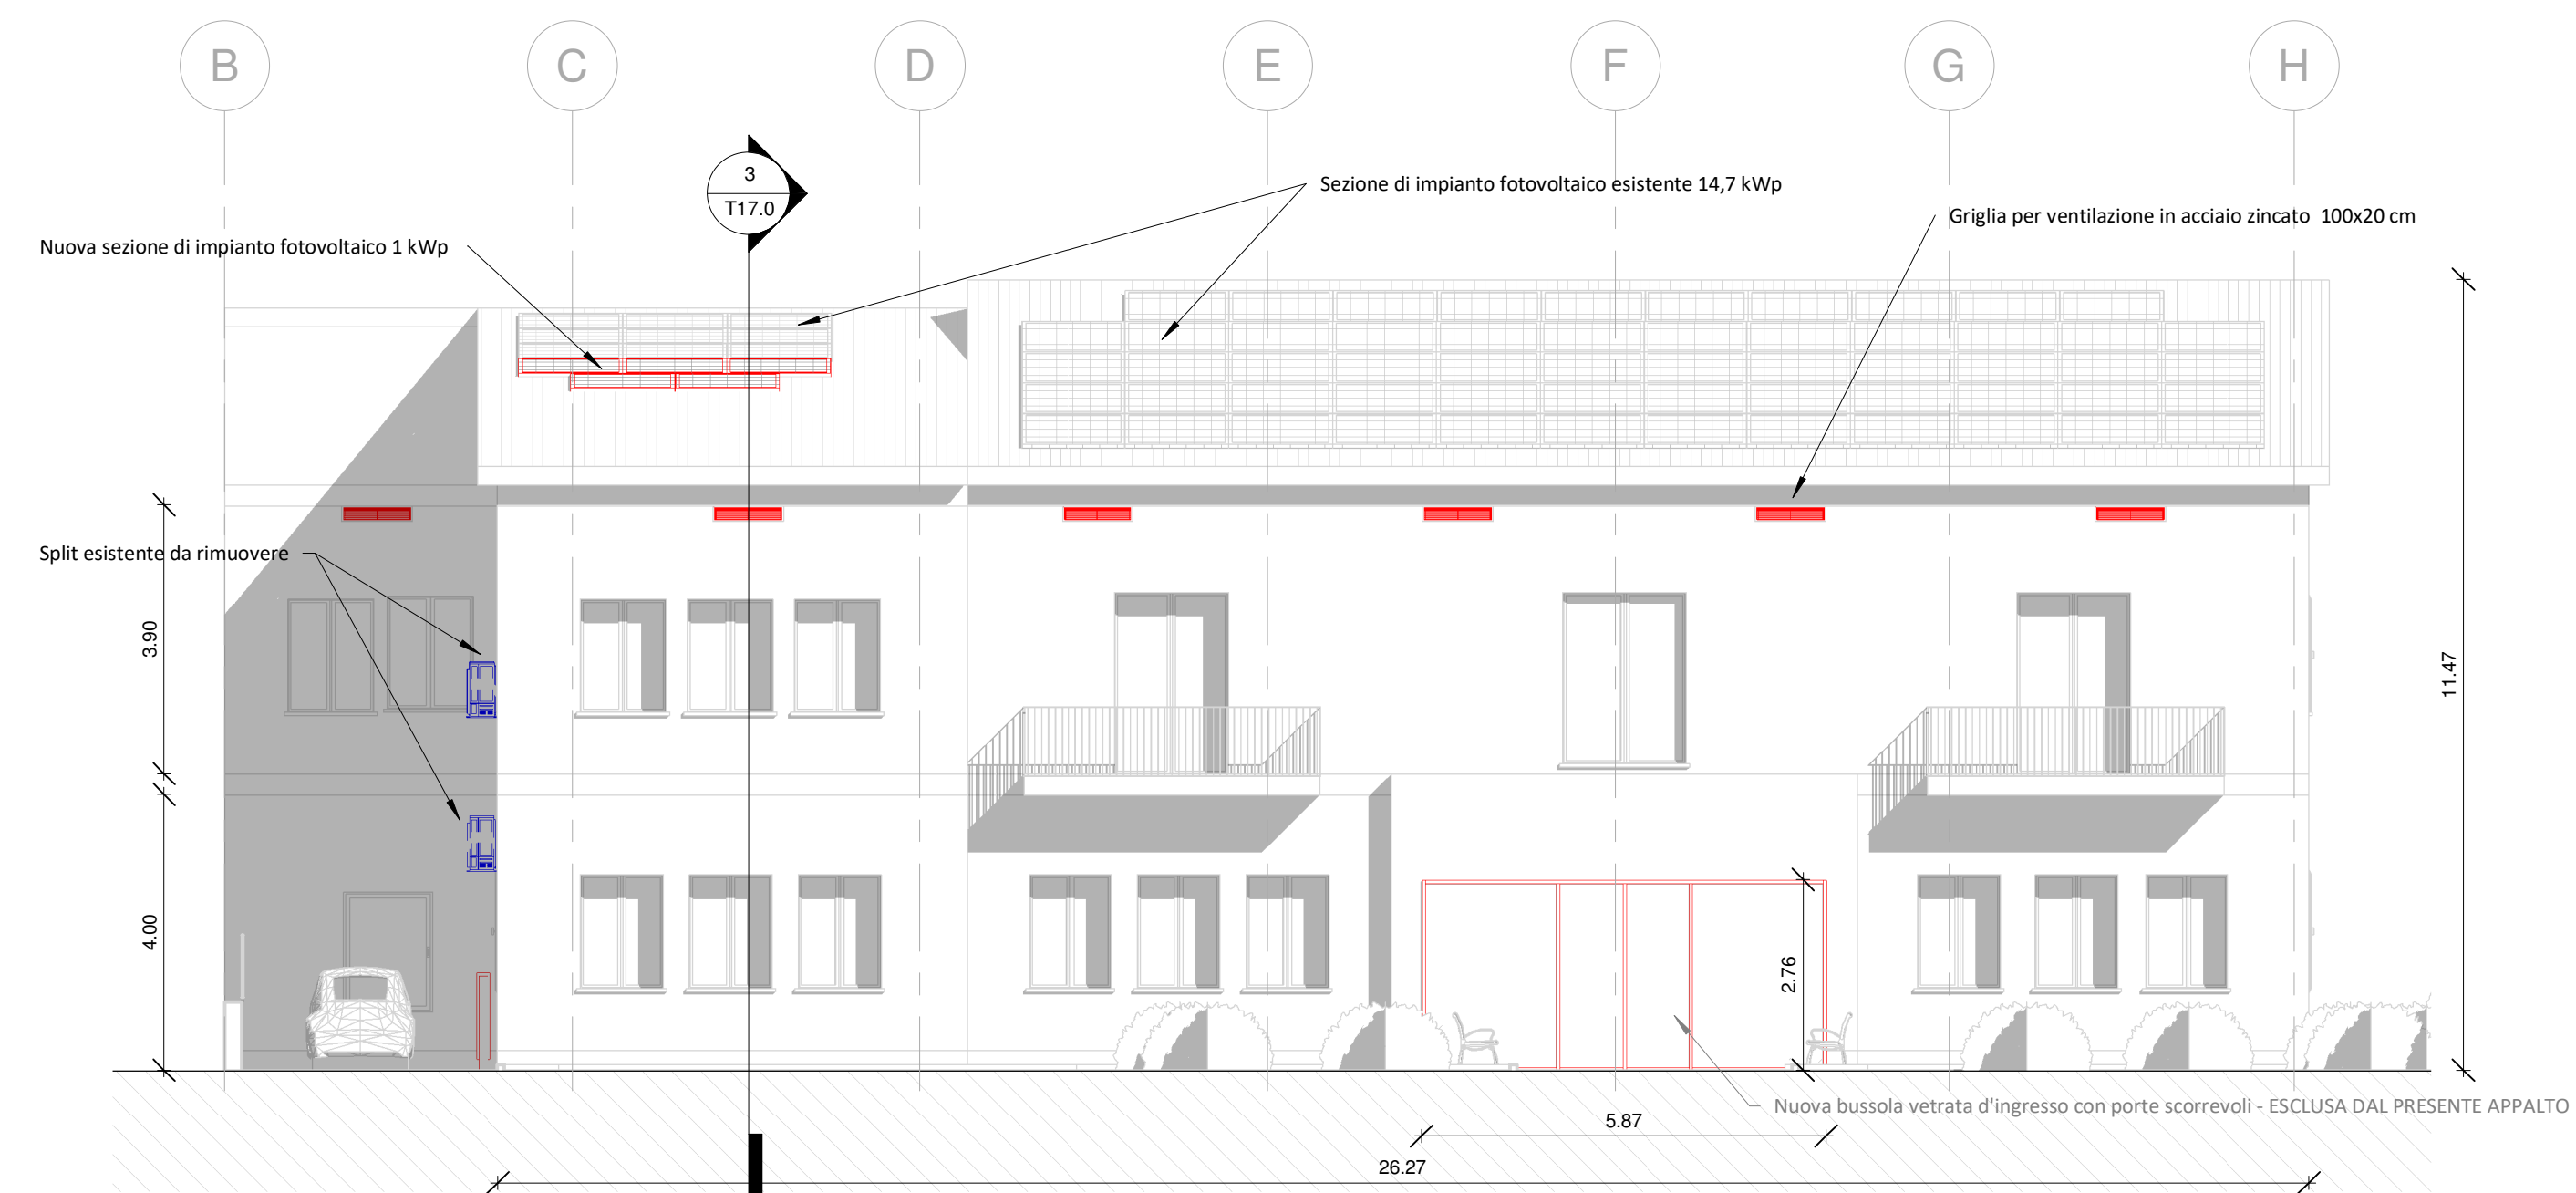

**4** Prospetto Ovest  
1 : 100

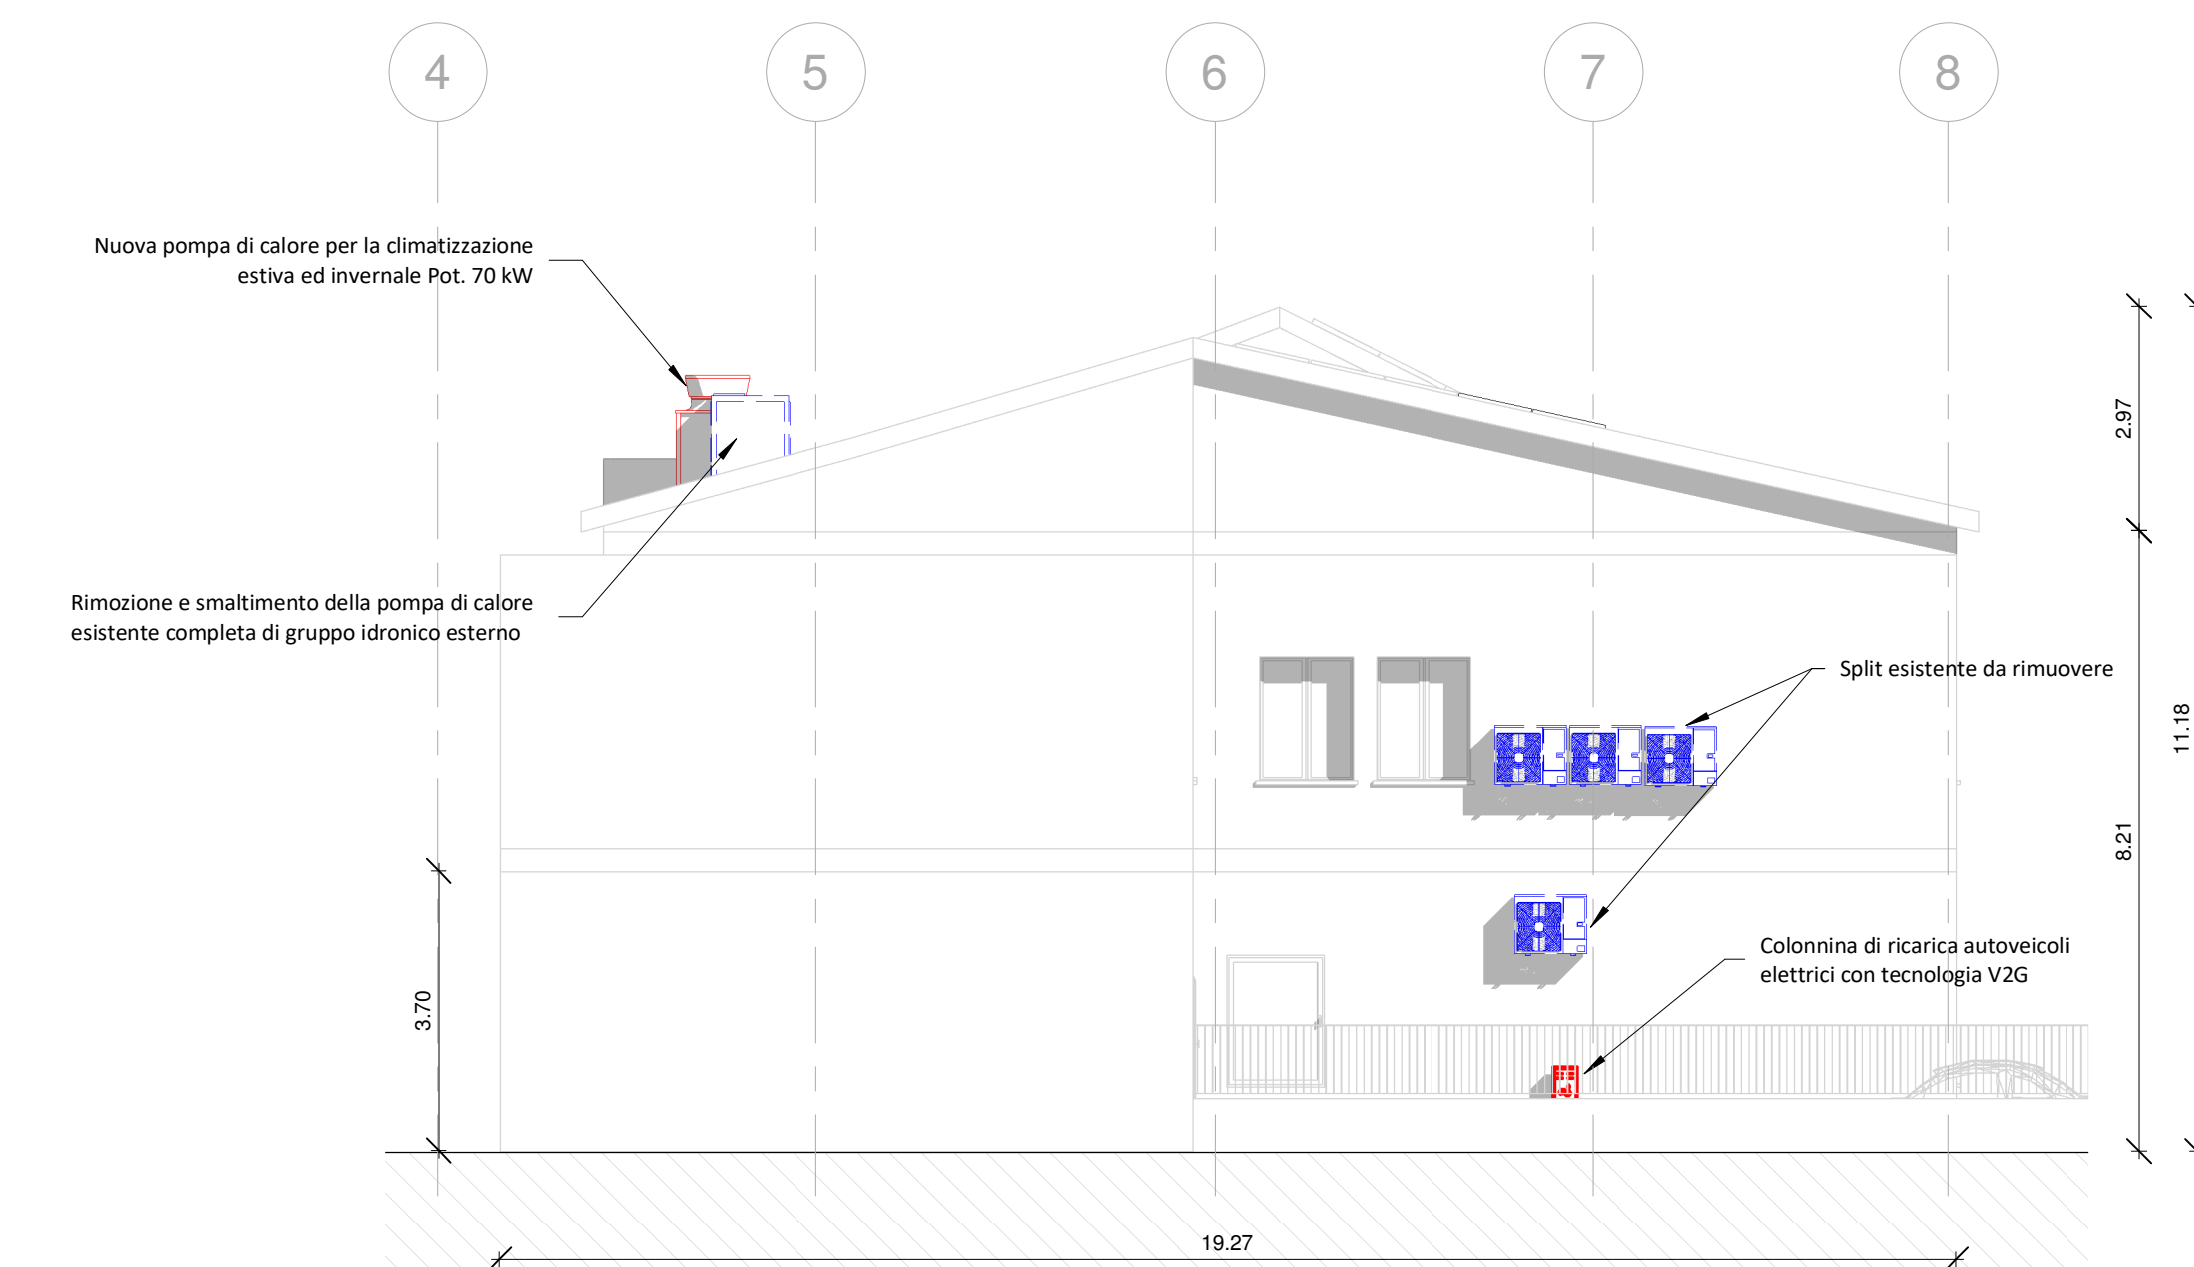

LEGENDA	
	NUOVE OPERE
	DEMOLIZIONI/RIMOZIONI

Comune di Florinas




**PROGETTISTA**  
Ing. Gavino Brau



N.	Descrizione	Data
1	Adeguamento per ottimizzazione Conto Termico	20/07/2020

**POR FESR Sardegna 2014/2020**  
**Asse Prioritario IV " Energia Sostenibile e qualità della Vita"**  
**Azioni 4.1.1 e 4.3.1**  
 Interventi di Efficiamento Energetico nella Casa  
 Comunale di Via Grazia Deledda e Nella Ex Scuola  
 di Via Roma  
**PROGETTO ESECUTIVO**

<b>Municipio - Prospetti</b>	
Codice Commessa	19FRL_NRG
Data	21/07/2020 11:46:41
Disegnato da	Geom. Danilo Sulas
<b>T15.1</b>	
Scala	Come indicato

mb Engineering degli Ingegneri Roberto Masia e Gavino Brau snc - Sassari, Via Chironi 5/D - Tel: 079.4921414 - Fax: 079.4921414 - m@it.gavino.brau@gmail.com