




1 S.F. Sezione 1
1 : 100

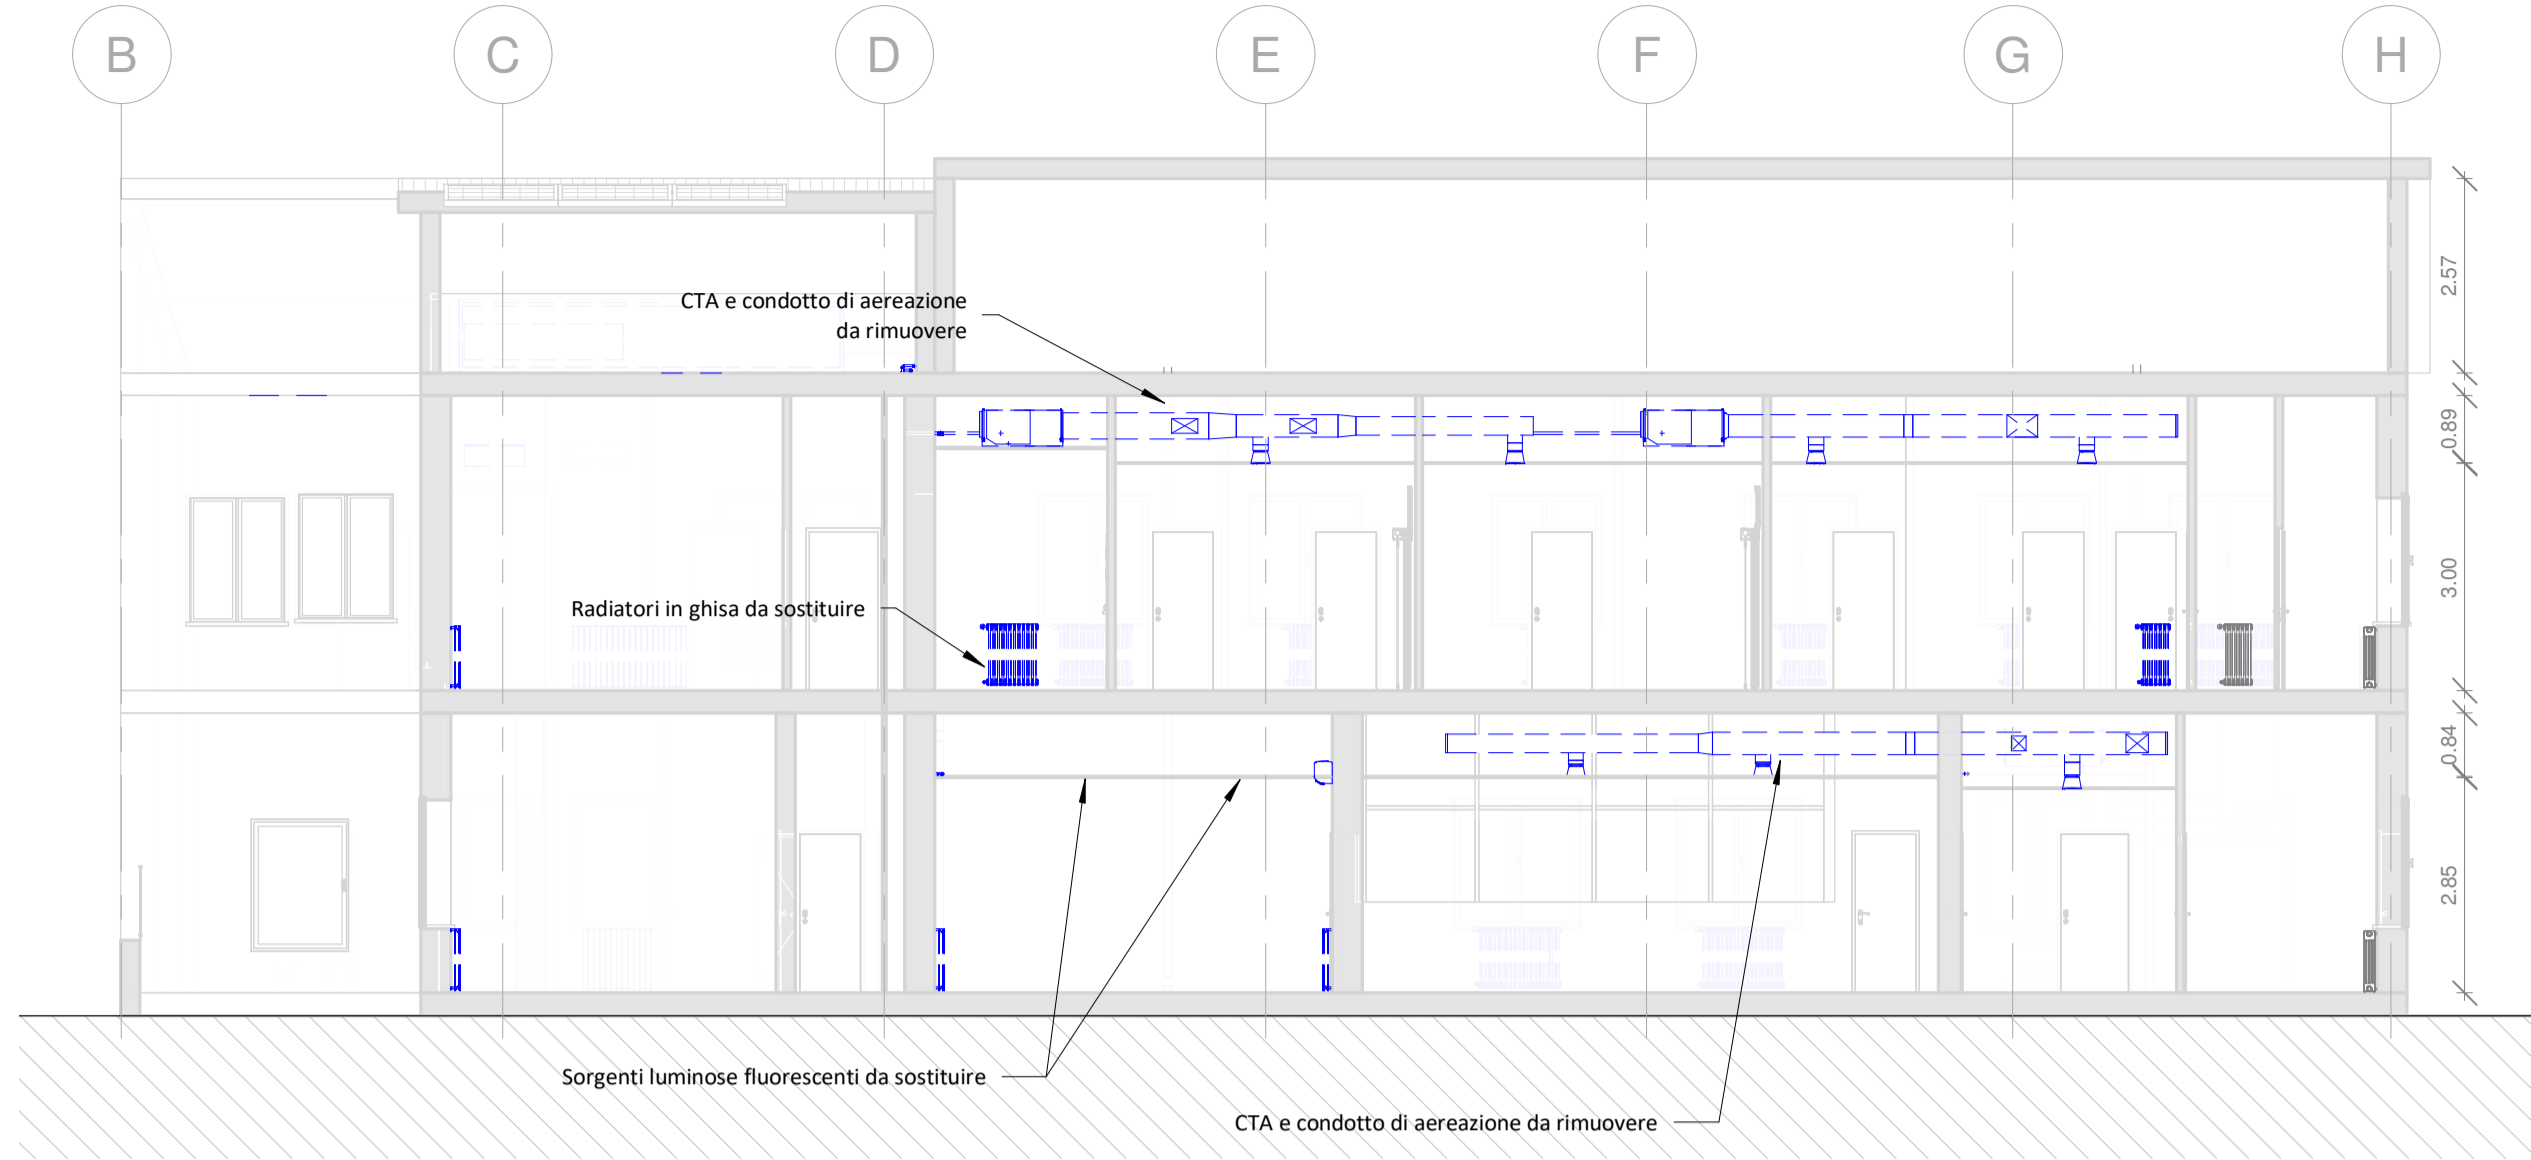


2 S.F. Sezione 2
1 : 100

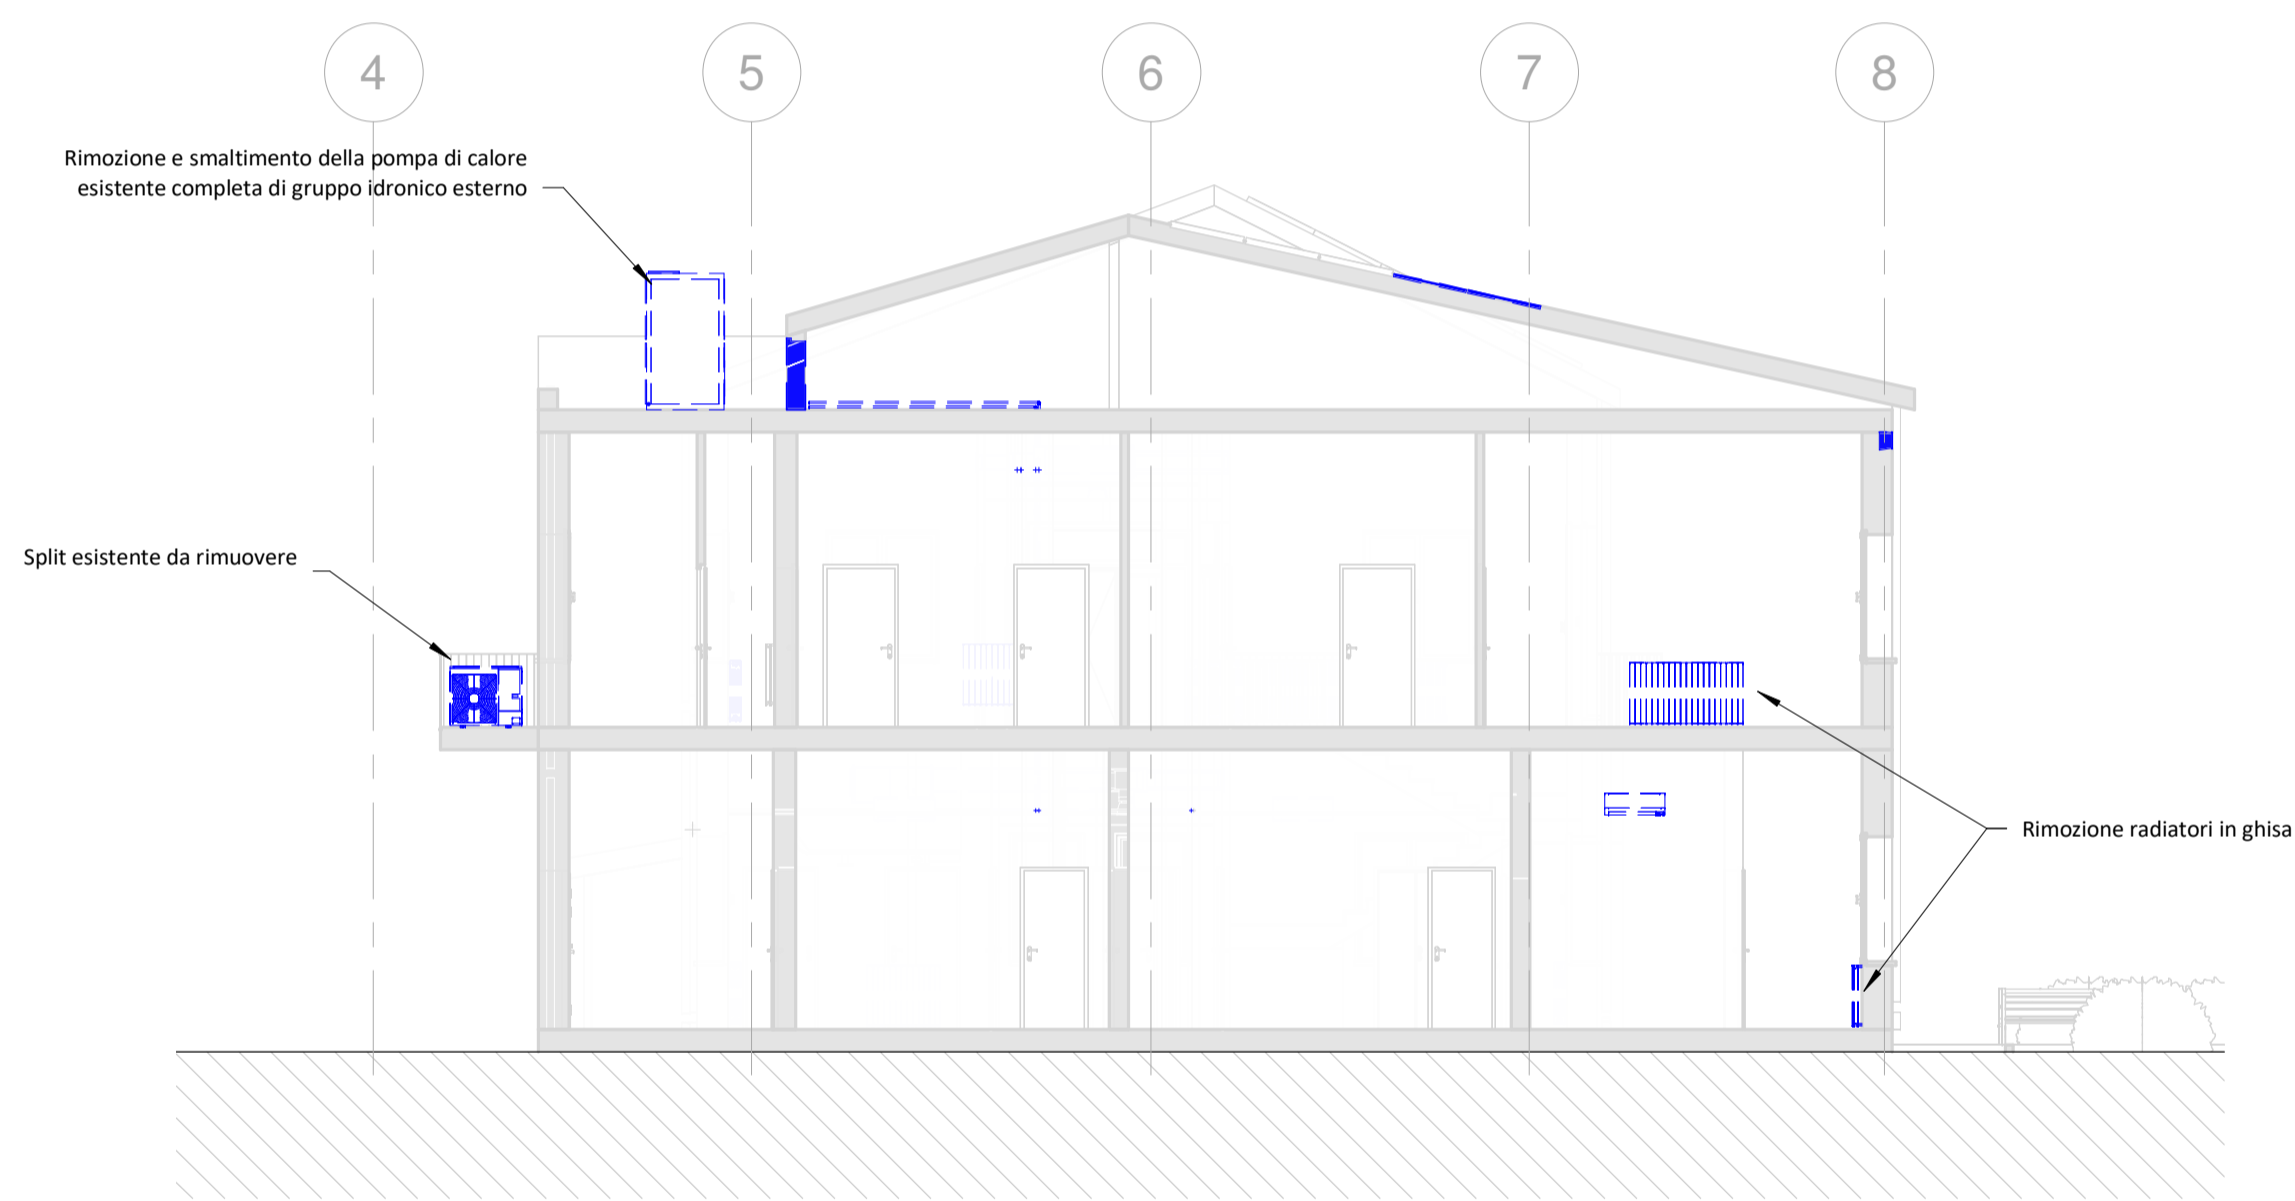


3 S.F. Sezione 3
1 : 100

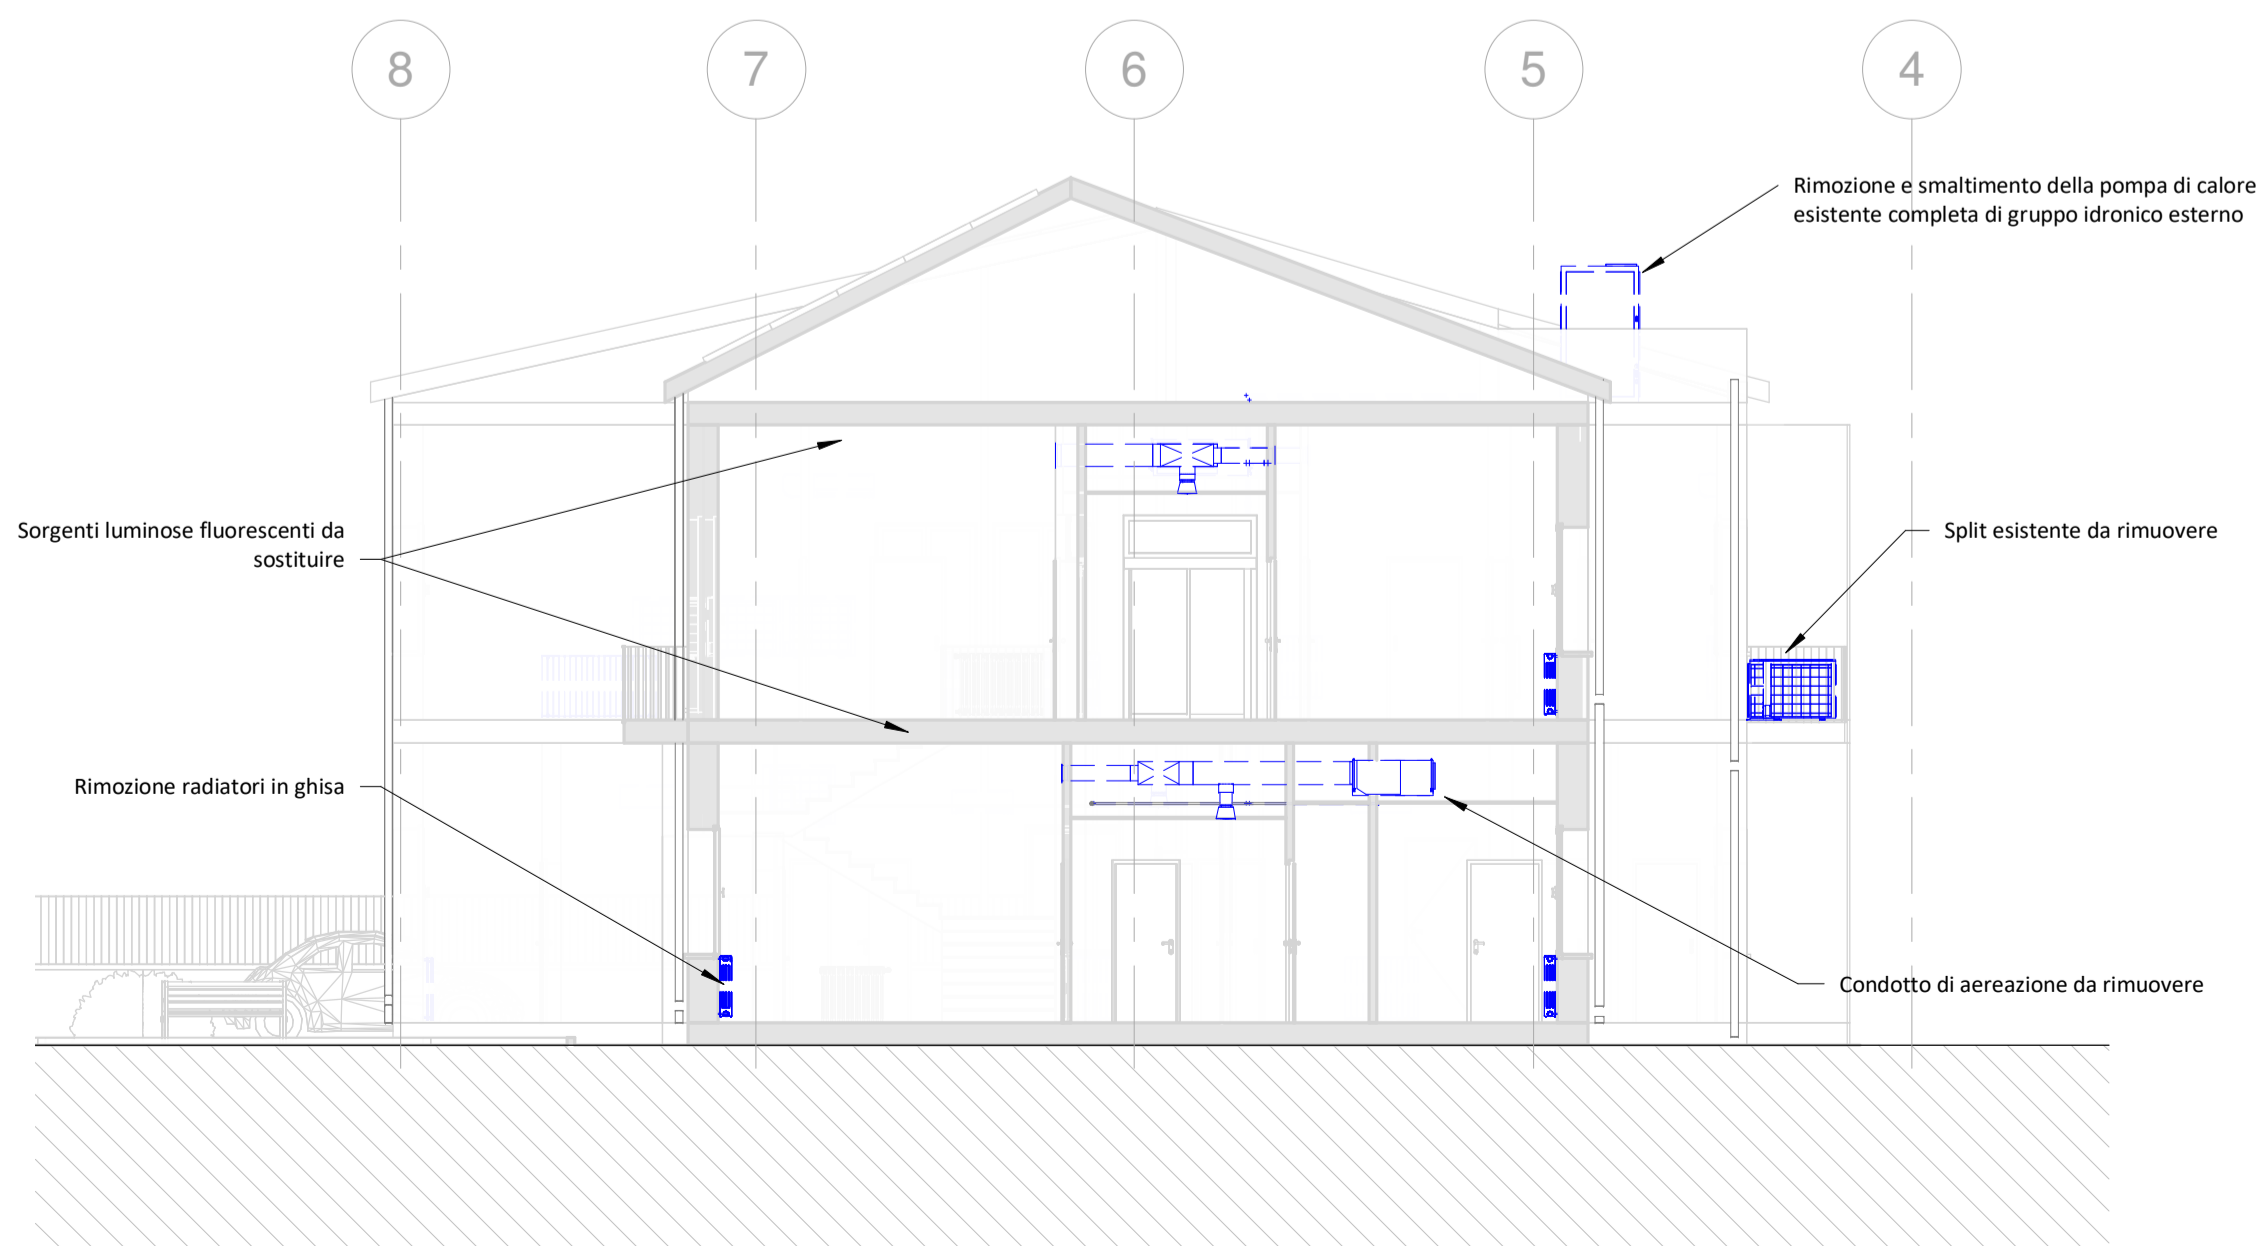


4 S.P. Sezione 1
1 : 100

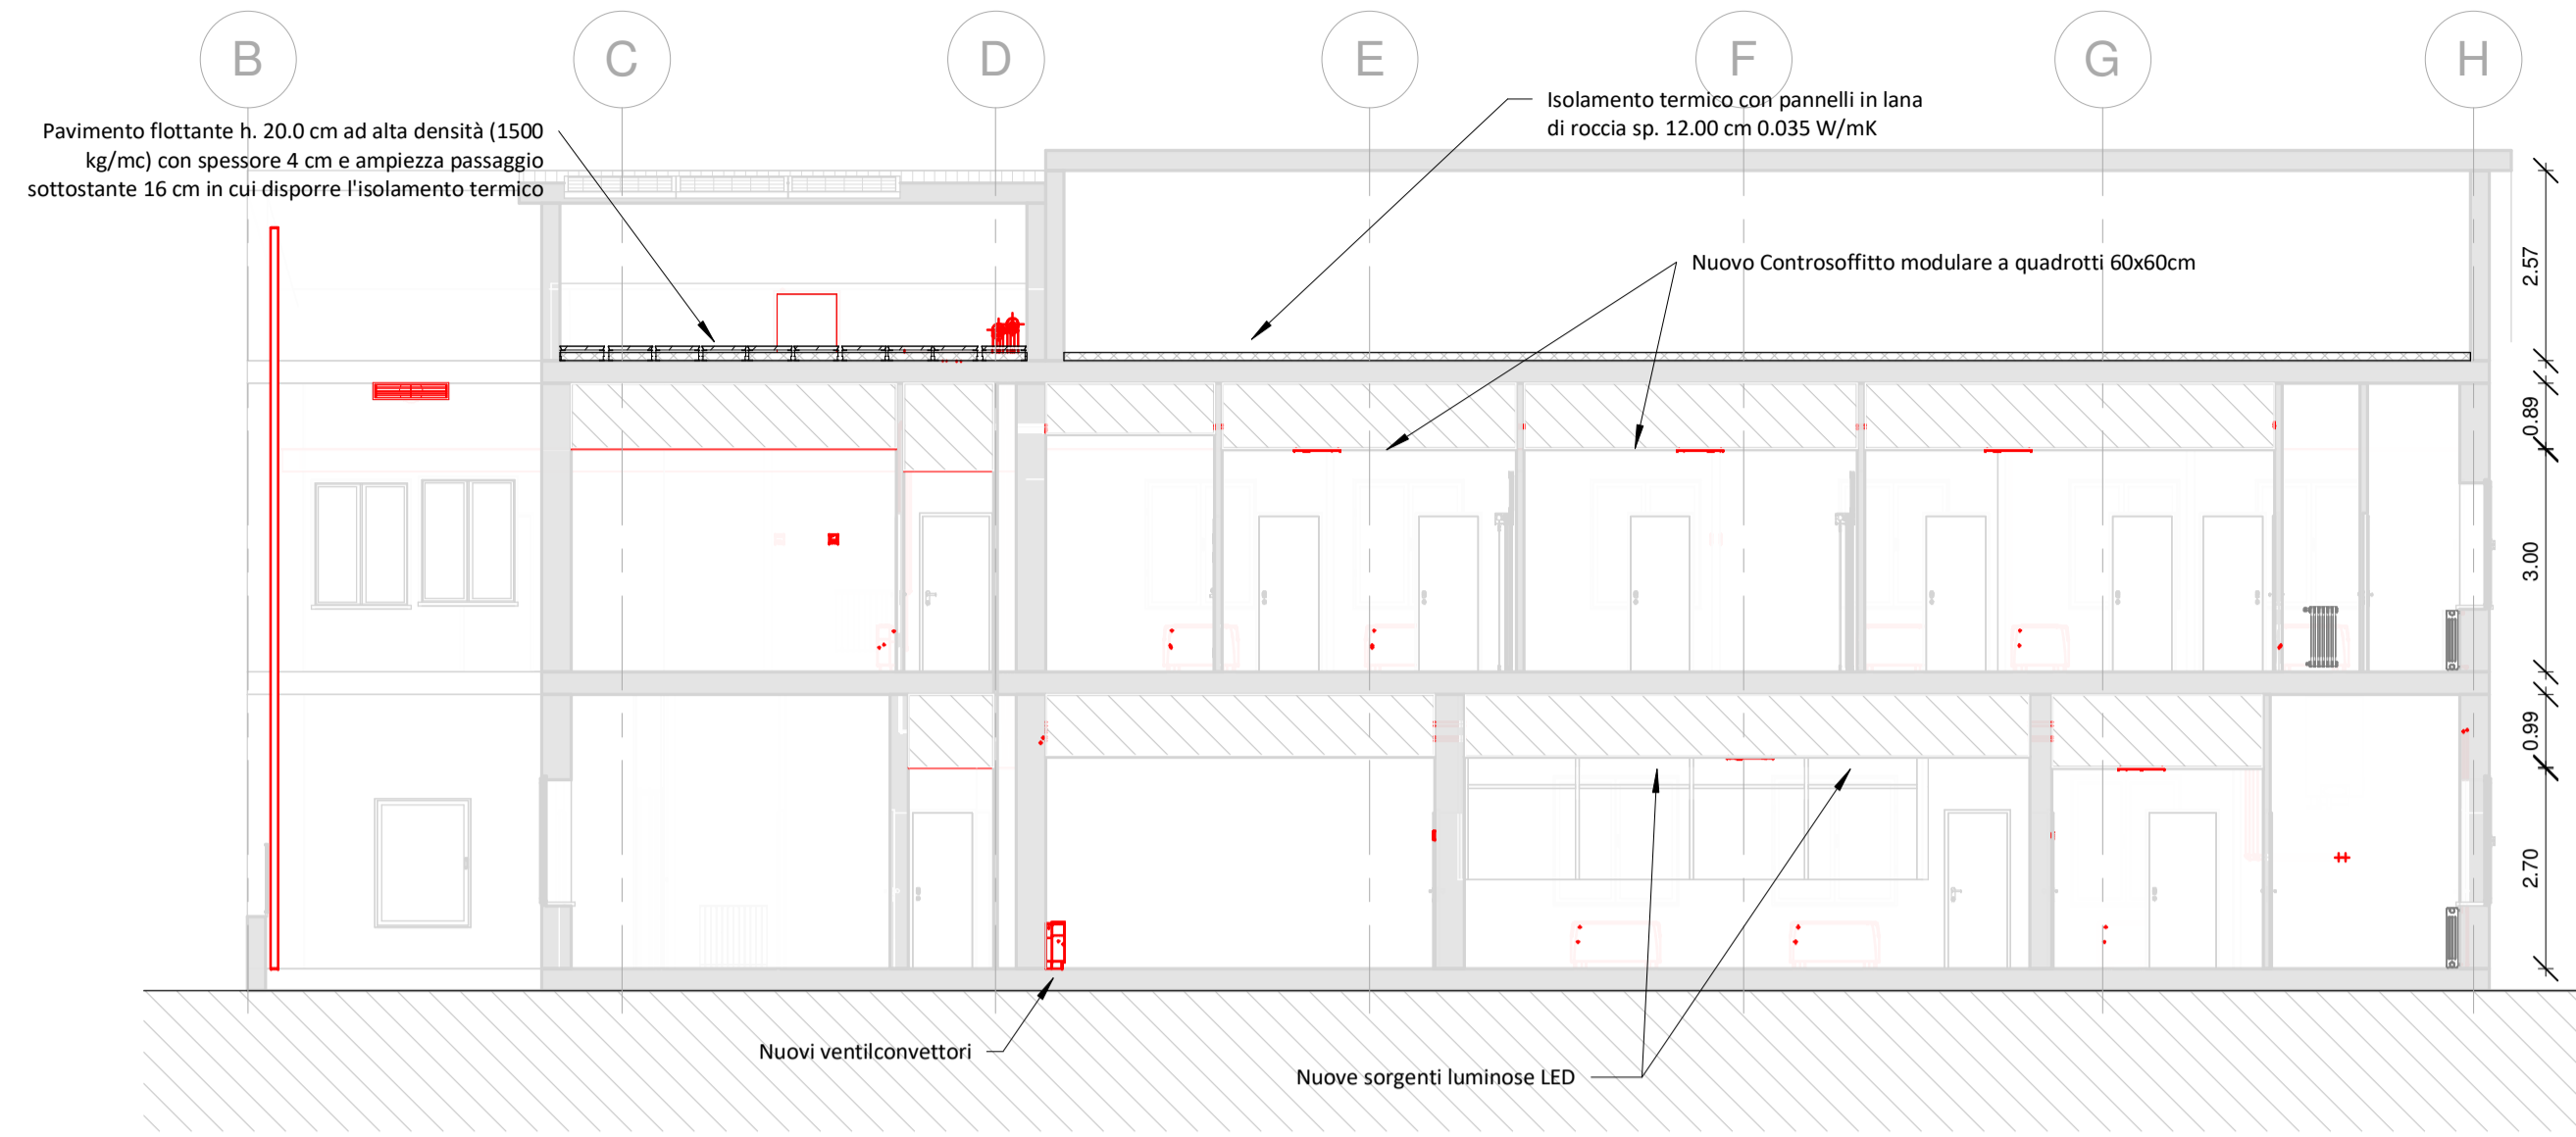

5 S.P. Sezione 2
1 : 100

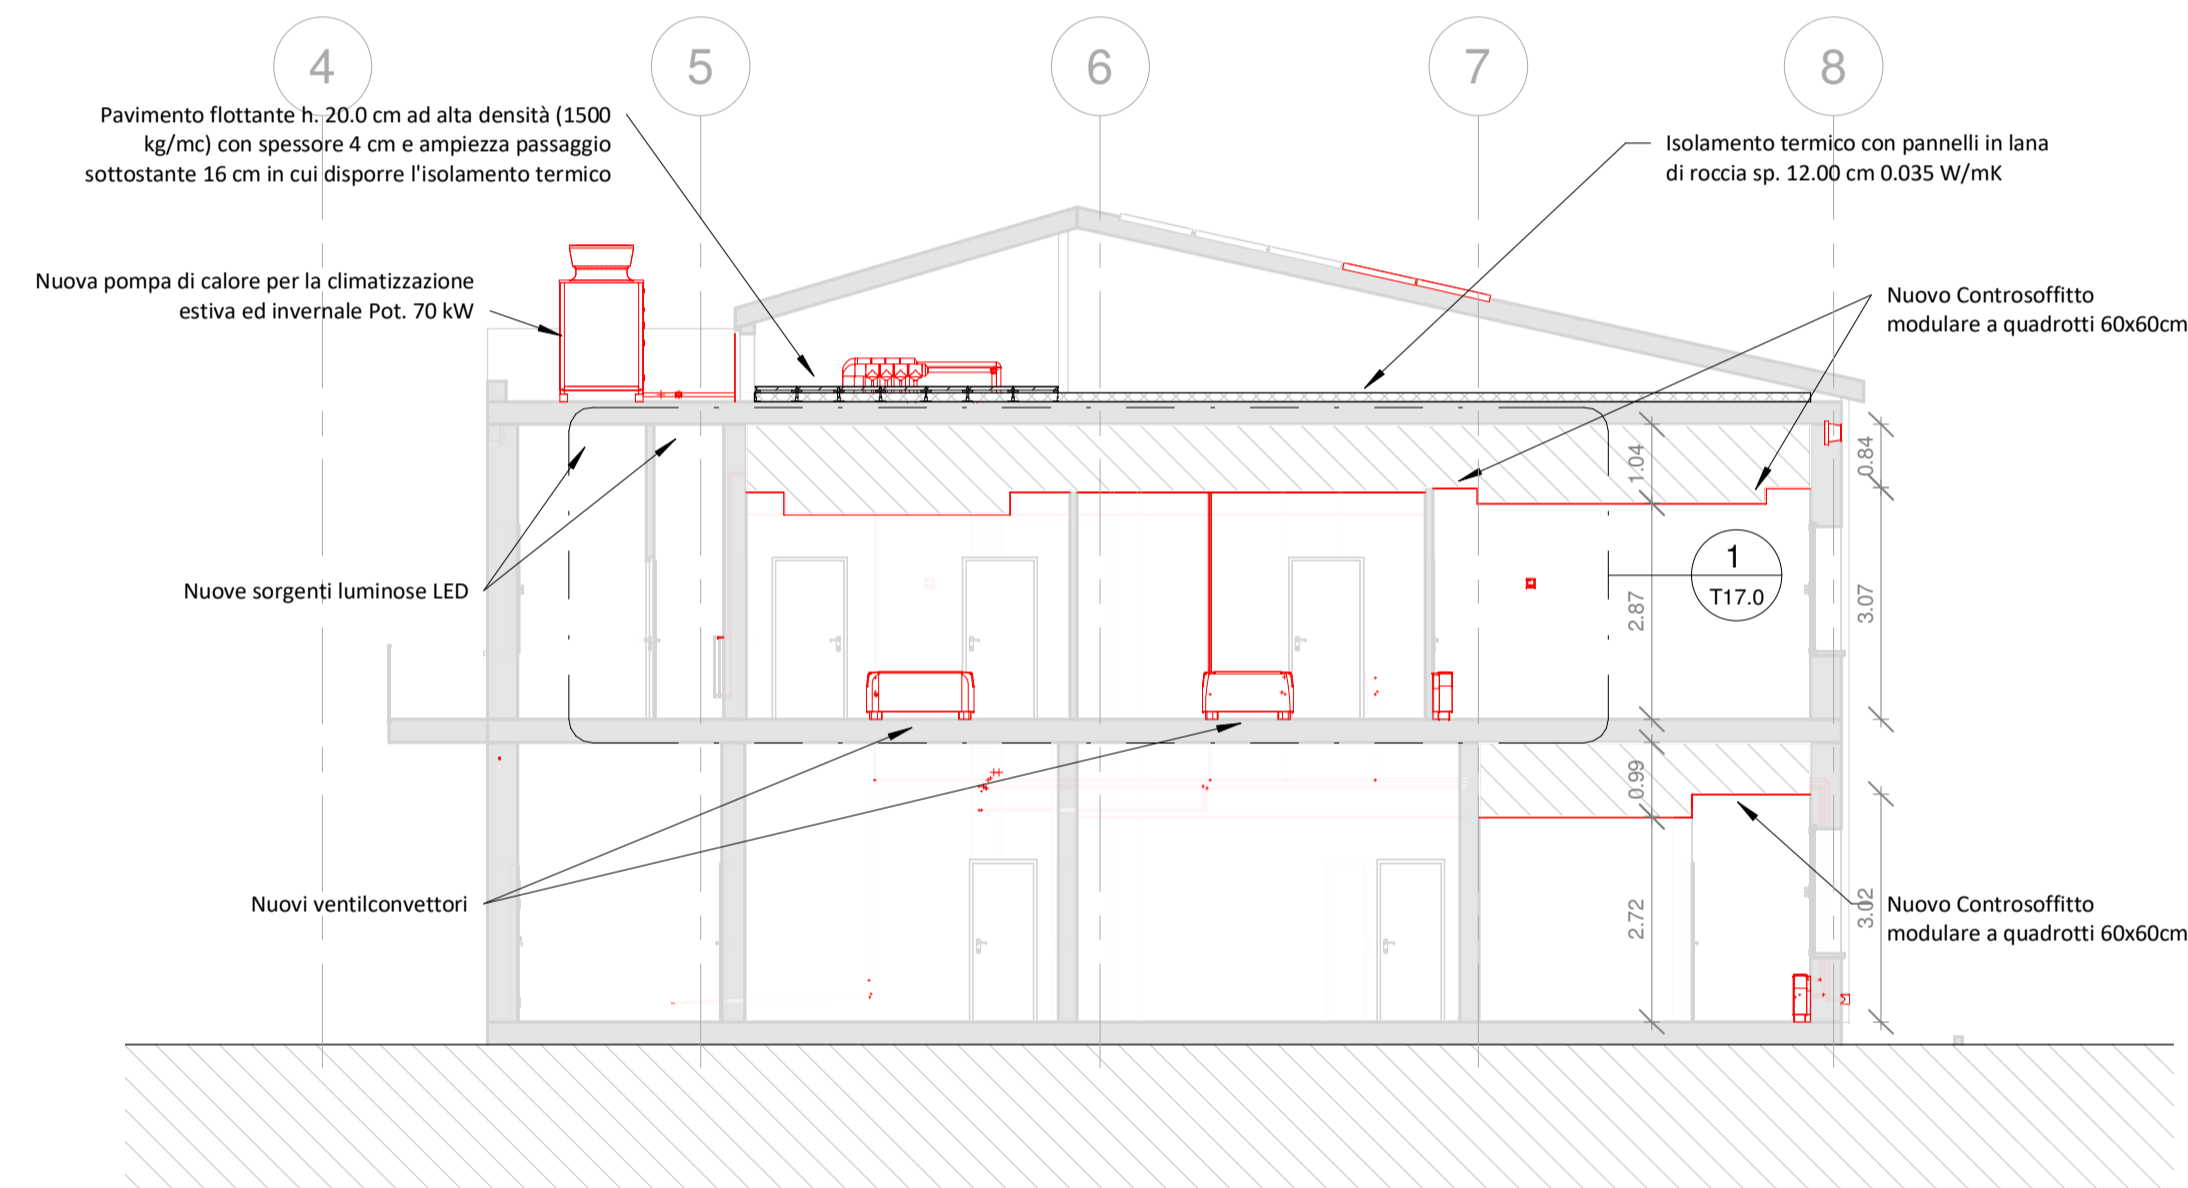

6 S.P. Sezione 3
1 : 100

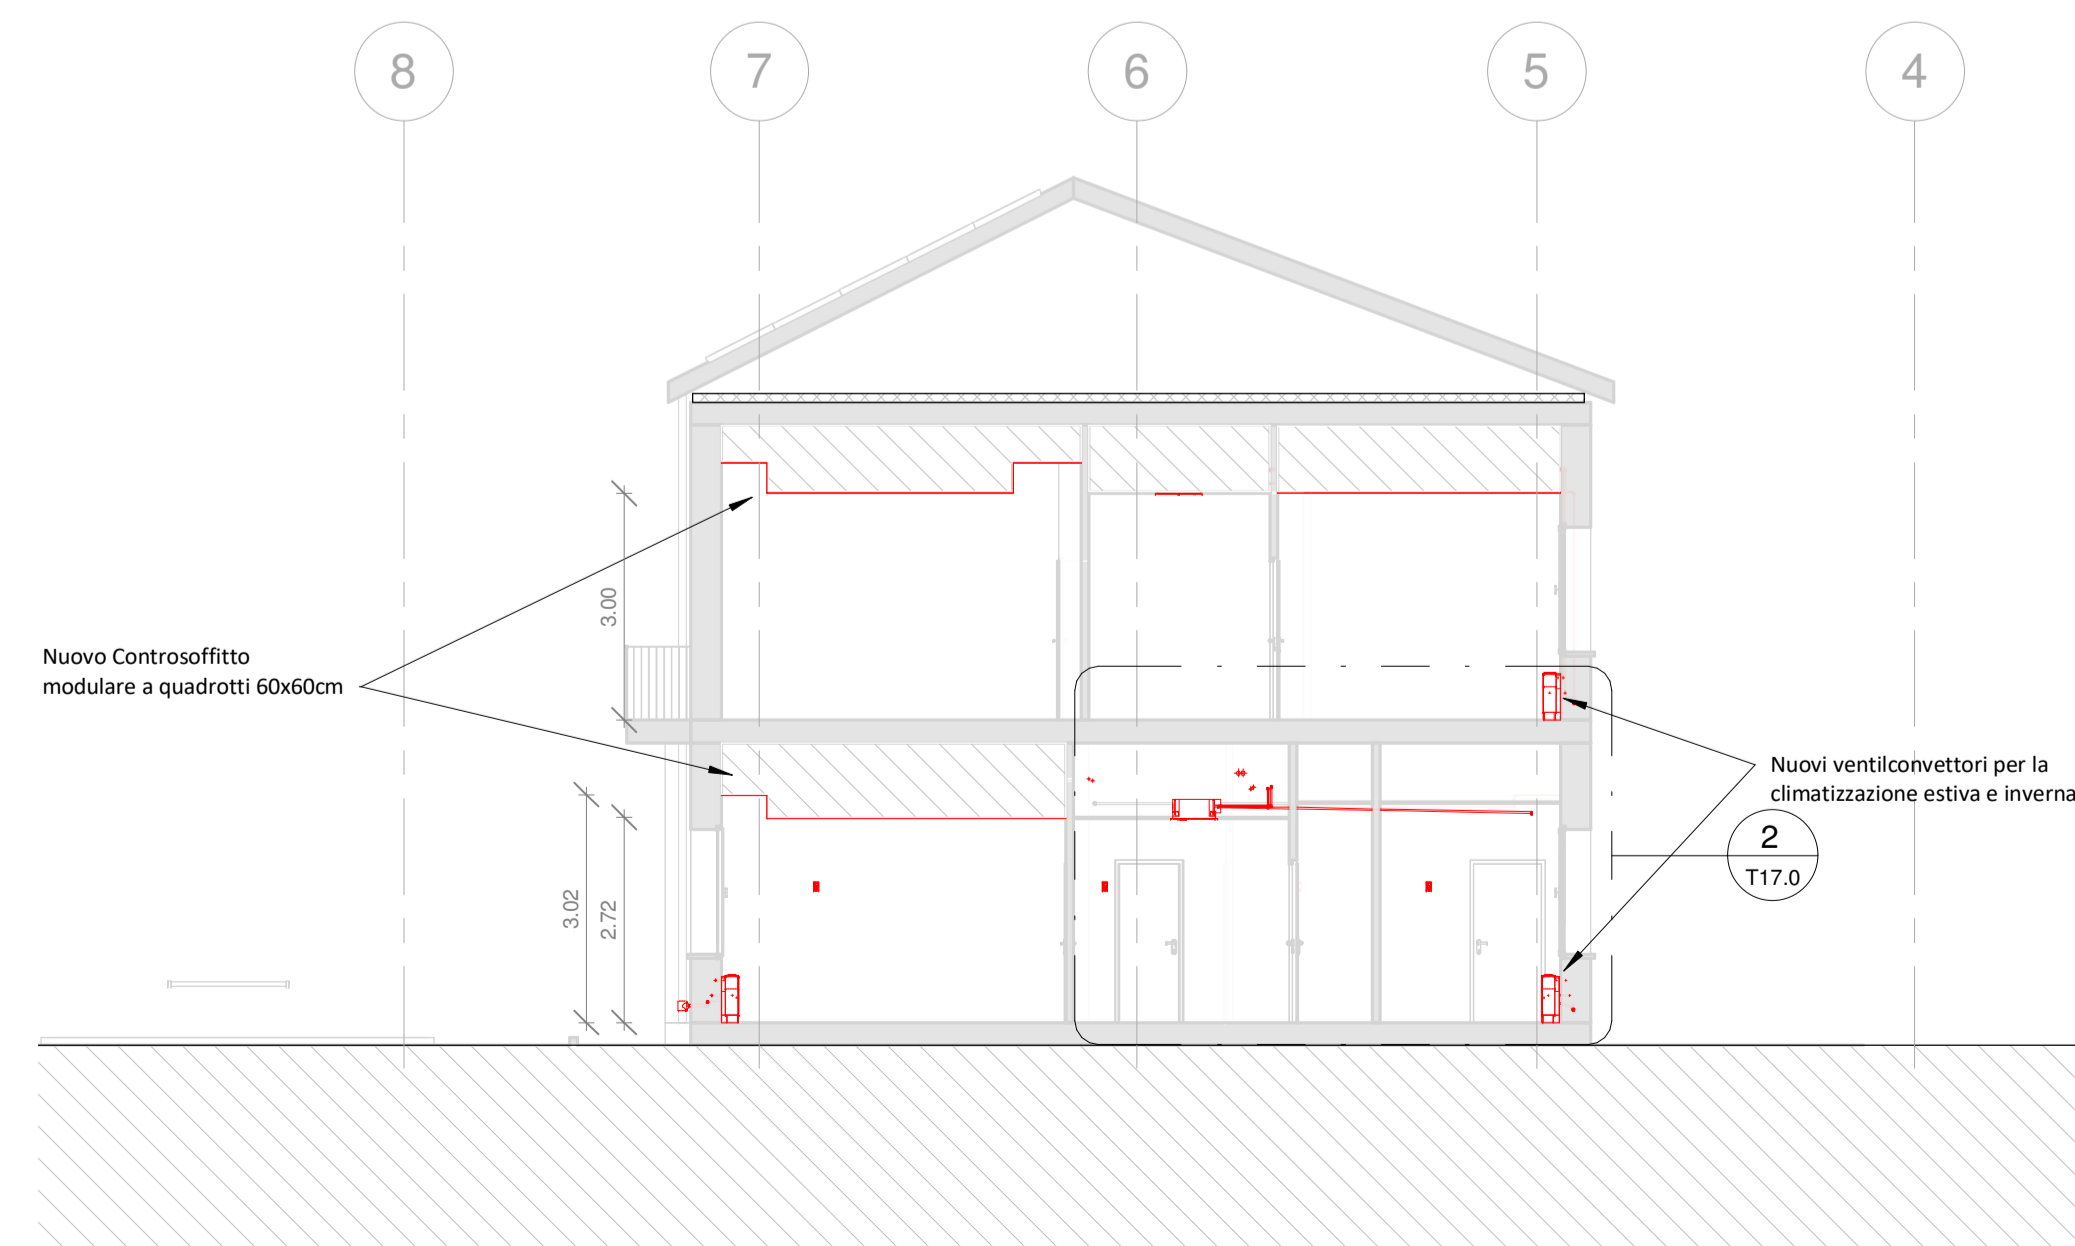

LEGENDA	
	NUOVE OPERE
	DEMOLIZIONI/RIMOZIONI

Comune di Florinas

mb engineering
degli ingegneri mario mastri e gabriele brau s.r.l.s.
SOCIETÀ DI PROFESSIONISTI

PROGETTISTA
Ing. Gavino Brau

N.	Descrizione	Data

POR FESR Sardegna 2014/2020
Asse Prioritario IV "Energia Sostenibile e qualità della Vita"
Azioni 4.1.1 e 4.3.1
Interventi di Efficiamento Energetico nella Casa Comunale di Via Grazia Deledda e Nella Ex Scuola di Via Roma
PROGETTO ESECUTIVO

Municipio - Sezioni	
Codice Commessa	19FRL_NRG
Data	27/08/2020 18:59:23
Disegnato da	Geom. Danilo Sulas
T16.1	
Scala	Come indicato

mb Engineering degli Ingg. Roberto Masia e Gavino Brau snc - Sassari, Via Chironi 5/D - Tel: 079.4921414 - Fax: 079.4921414 - m@it.gavino.brau@gmail.com