




1 Est  
1 : 100

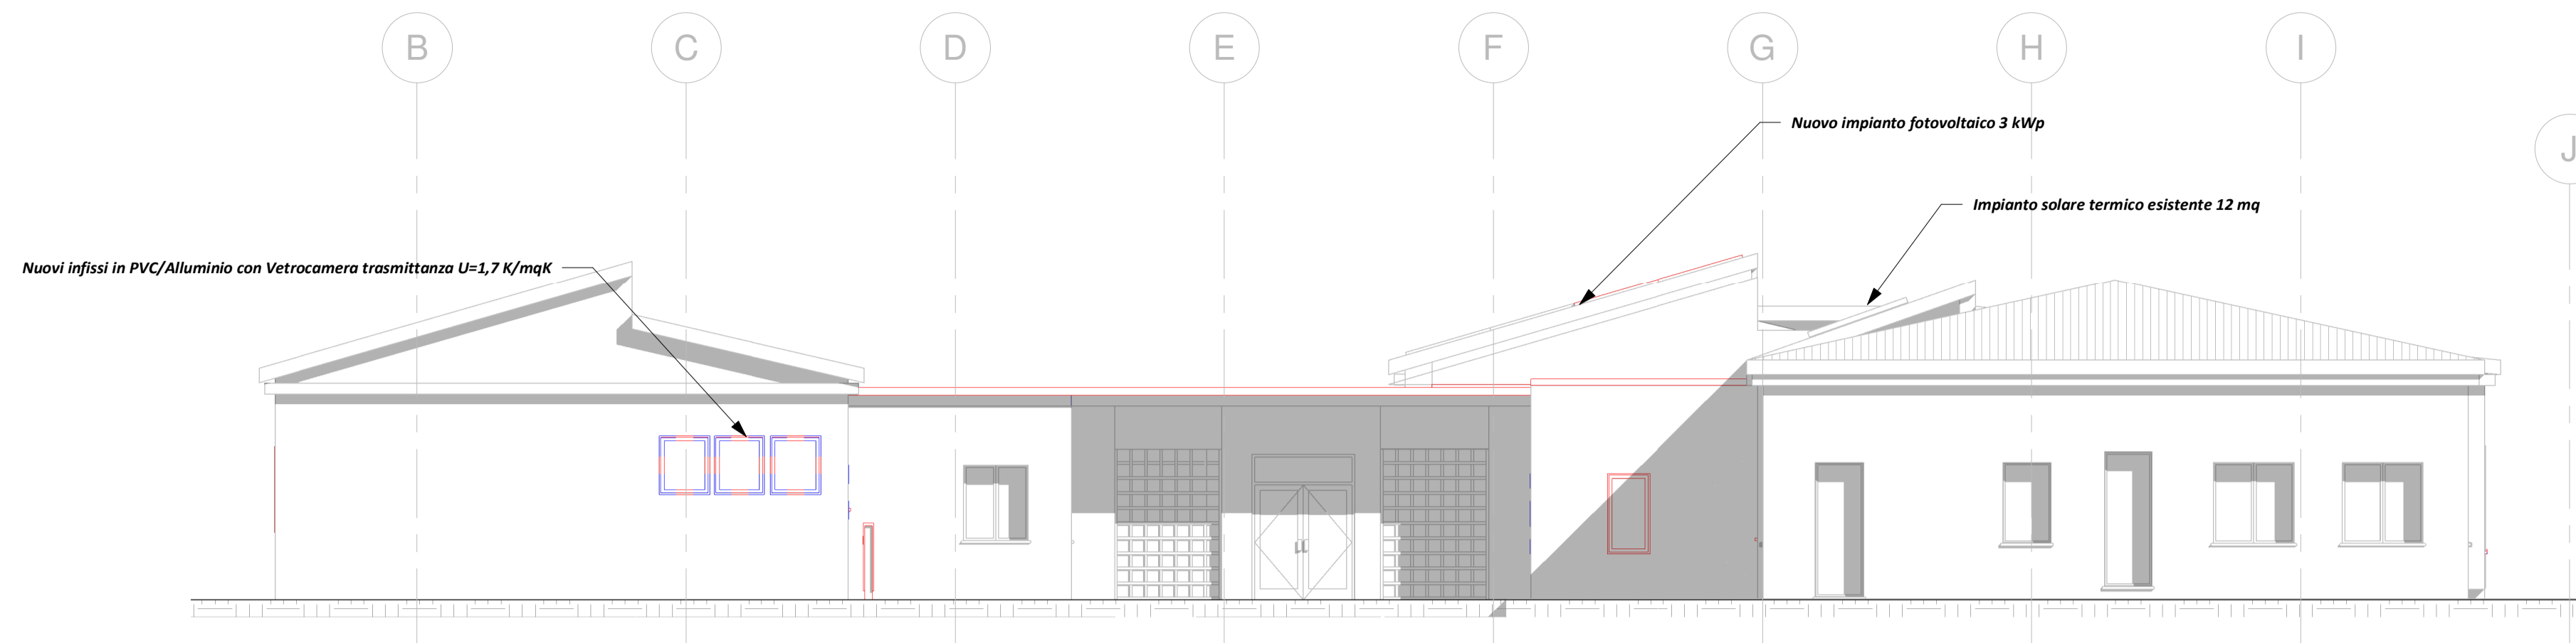


2 Sud  
1 : 100

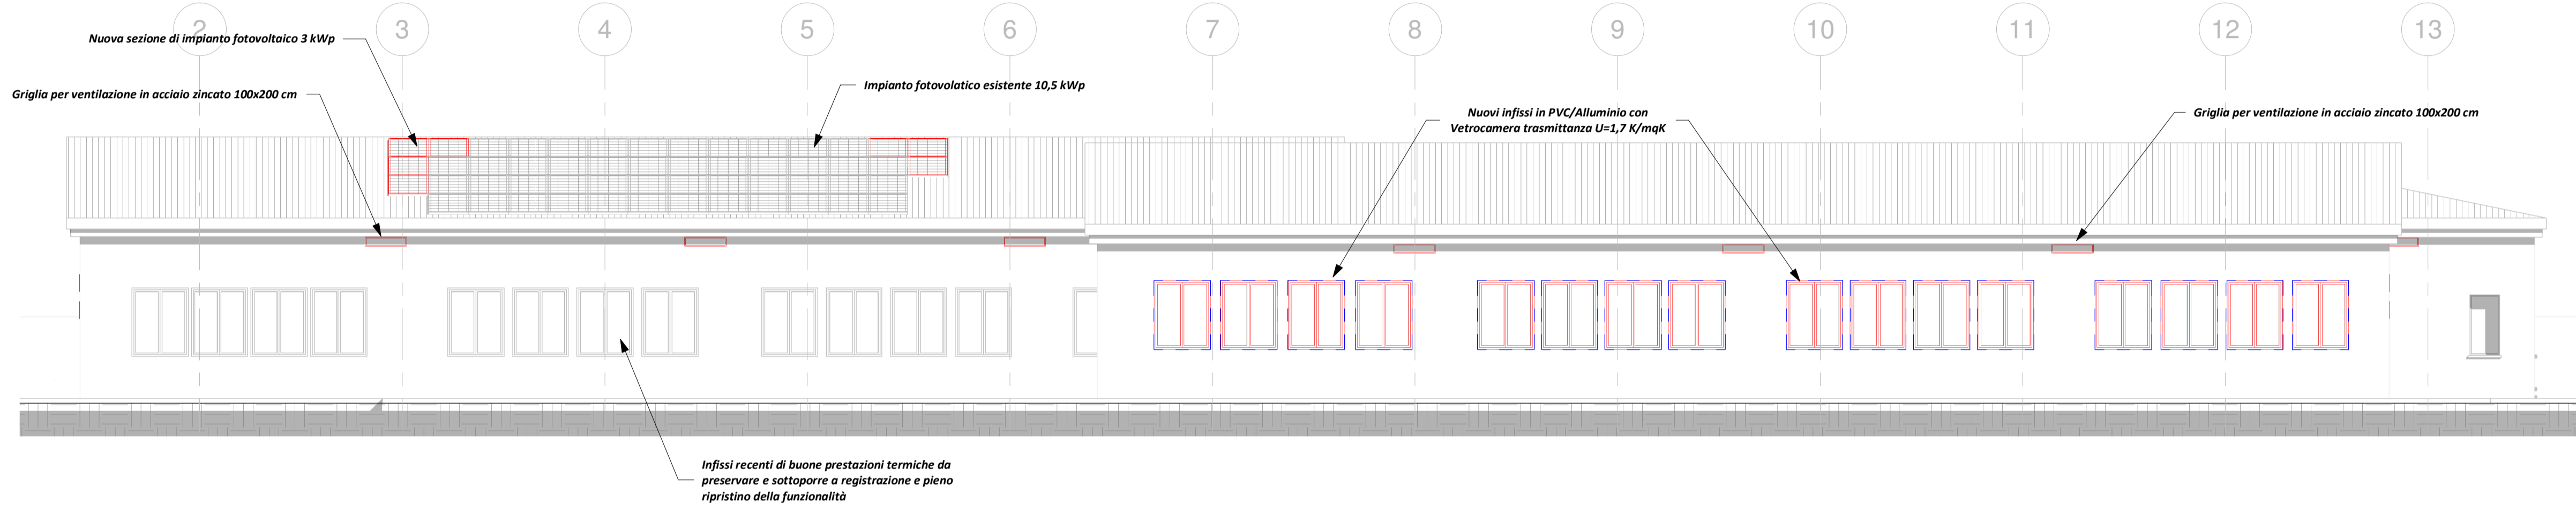

3 Ovest  
1 : 100

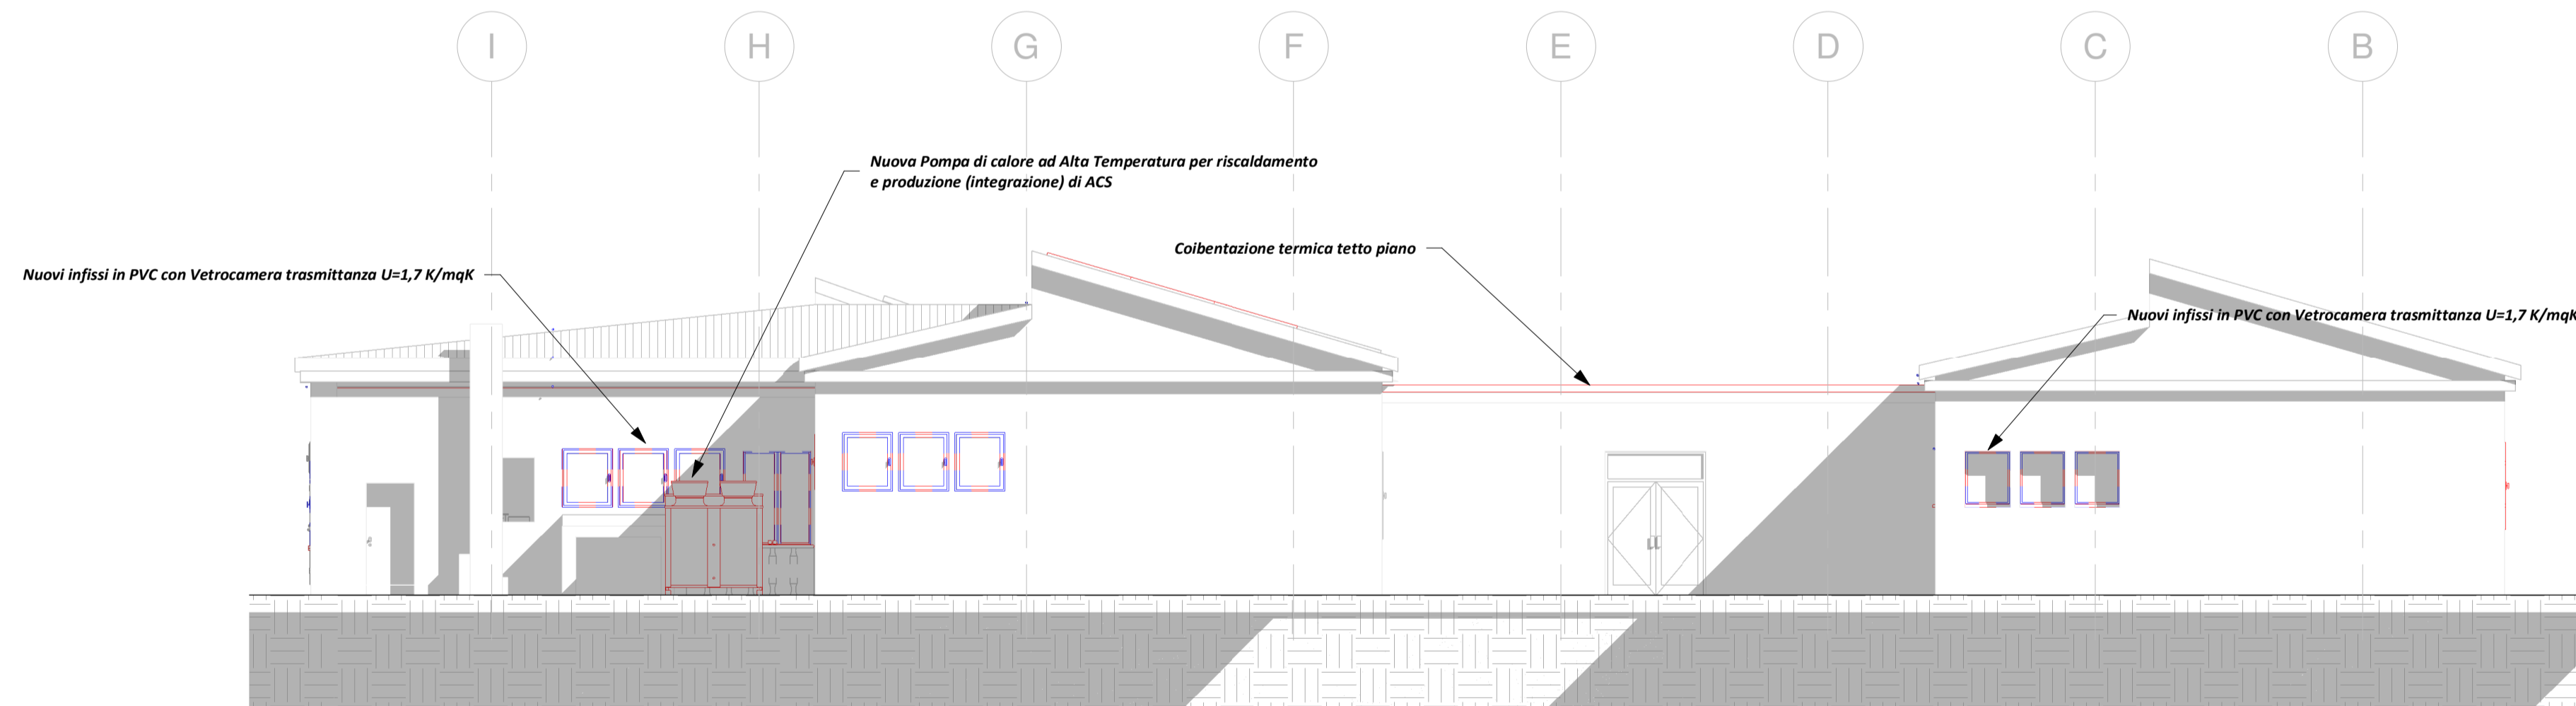

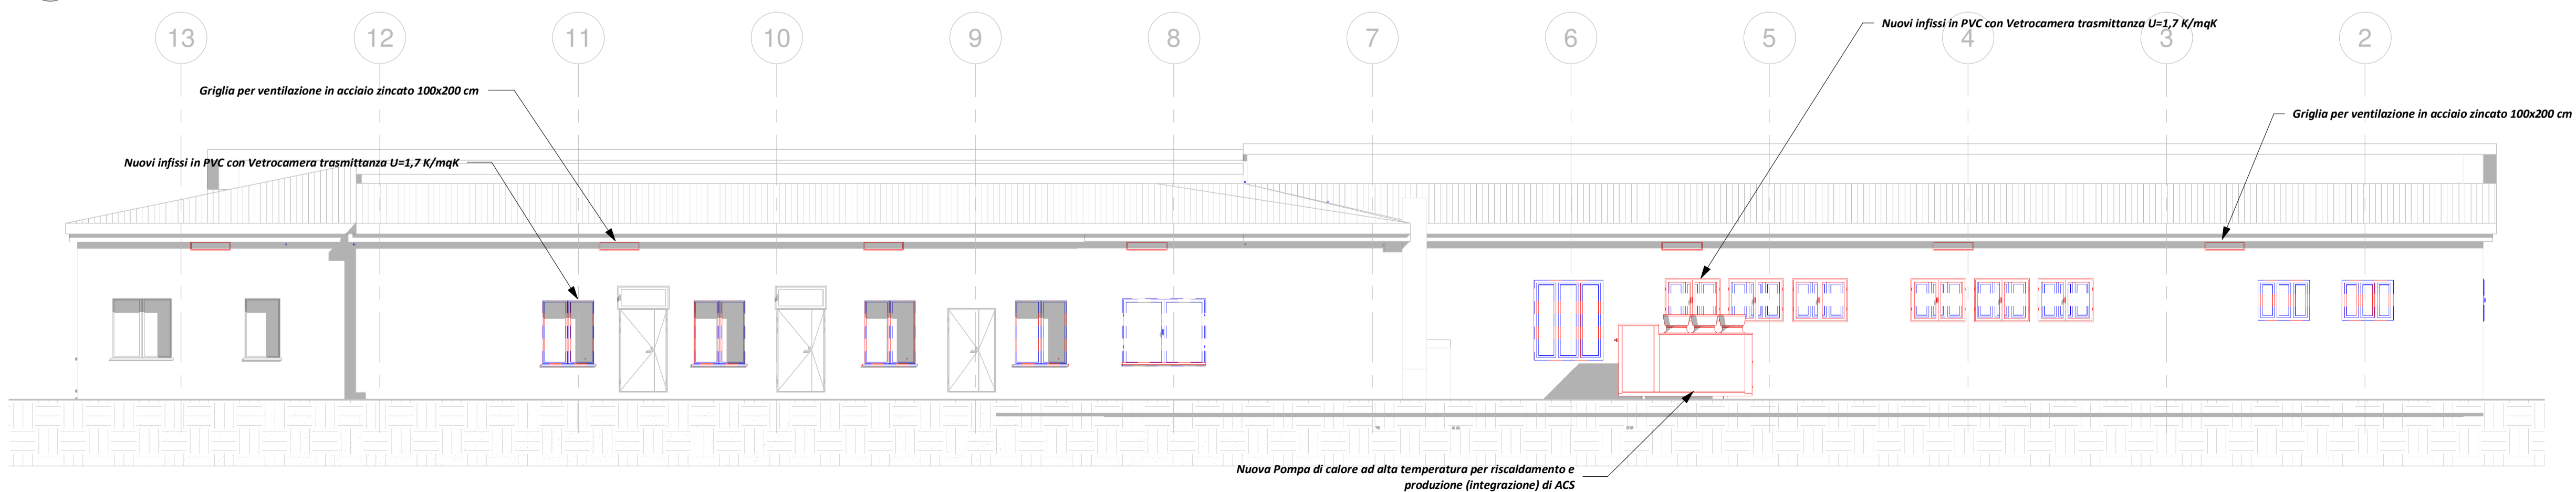


4 Nord  
1 : 100



NOTE:  
Tutti gli infissi identificati in planimetria con il colore rosso sono da sostituire con nuovi infissi come da tavola di dettaglio

LEGENDA	
<span style="color: red;">■</span>	NUOVE OPERE
<span style="color: blue;">■</span>	DEMOLIZIONI/RIPOSIZIONAMENTI

COMUNE DI FLORINAS

mb engineering  
degli ingegneri roberto masia e gavinio brau s.r.l.s.  
SOCIETÀ DI PROFESSIONISTI




PROGETTISTA  
Ing. Gavino Brau



N.	Descrizione	Data
1	Adeguamento per ottimizzazione conto termico	20/07/2020

**POR FESR Sardegna 2014/2020**  
**Asse Prioritario IV " Energia Sostenibile e qualità della Vita"**  
**Azioni 4.1.1 e 4.3.1**  
Interventi di Efficiamento Energetico nella Casa  
Comunale di Via Grazia Deledda e Nella Ex Scuola  
Comunale di Via Roma

**PROGETTO ESECUTIVO**  
**Scuola - Prospetti**

Codice Commessa	19FLR_NRG
Data	27/08/2020 15:32:42
Disegnato da	Geom. Danilo Sulas
<b>Scala</b>	<b>T28.1</b> Come indicato

mb Engineering degli Ingg. Roberto Masia e Gavino Brau snc - Sassari, Via Chironi 57/D - Tel: 079.4920414 - Fax: 079.4920414 - m@it.gavinio.brau@gmail.com