




1 Sezione A-A
1 : 50

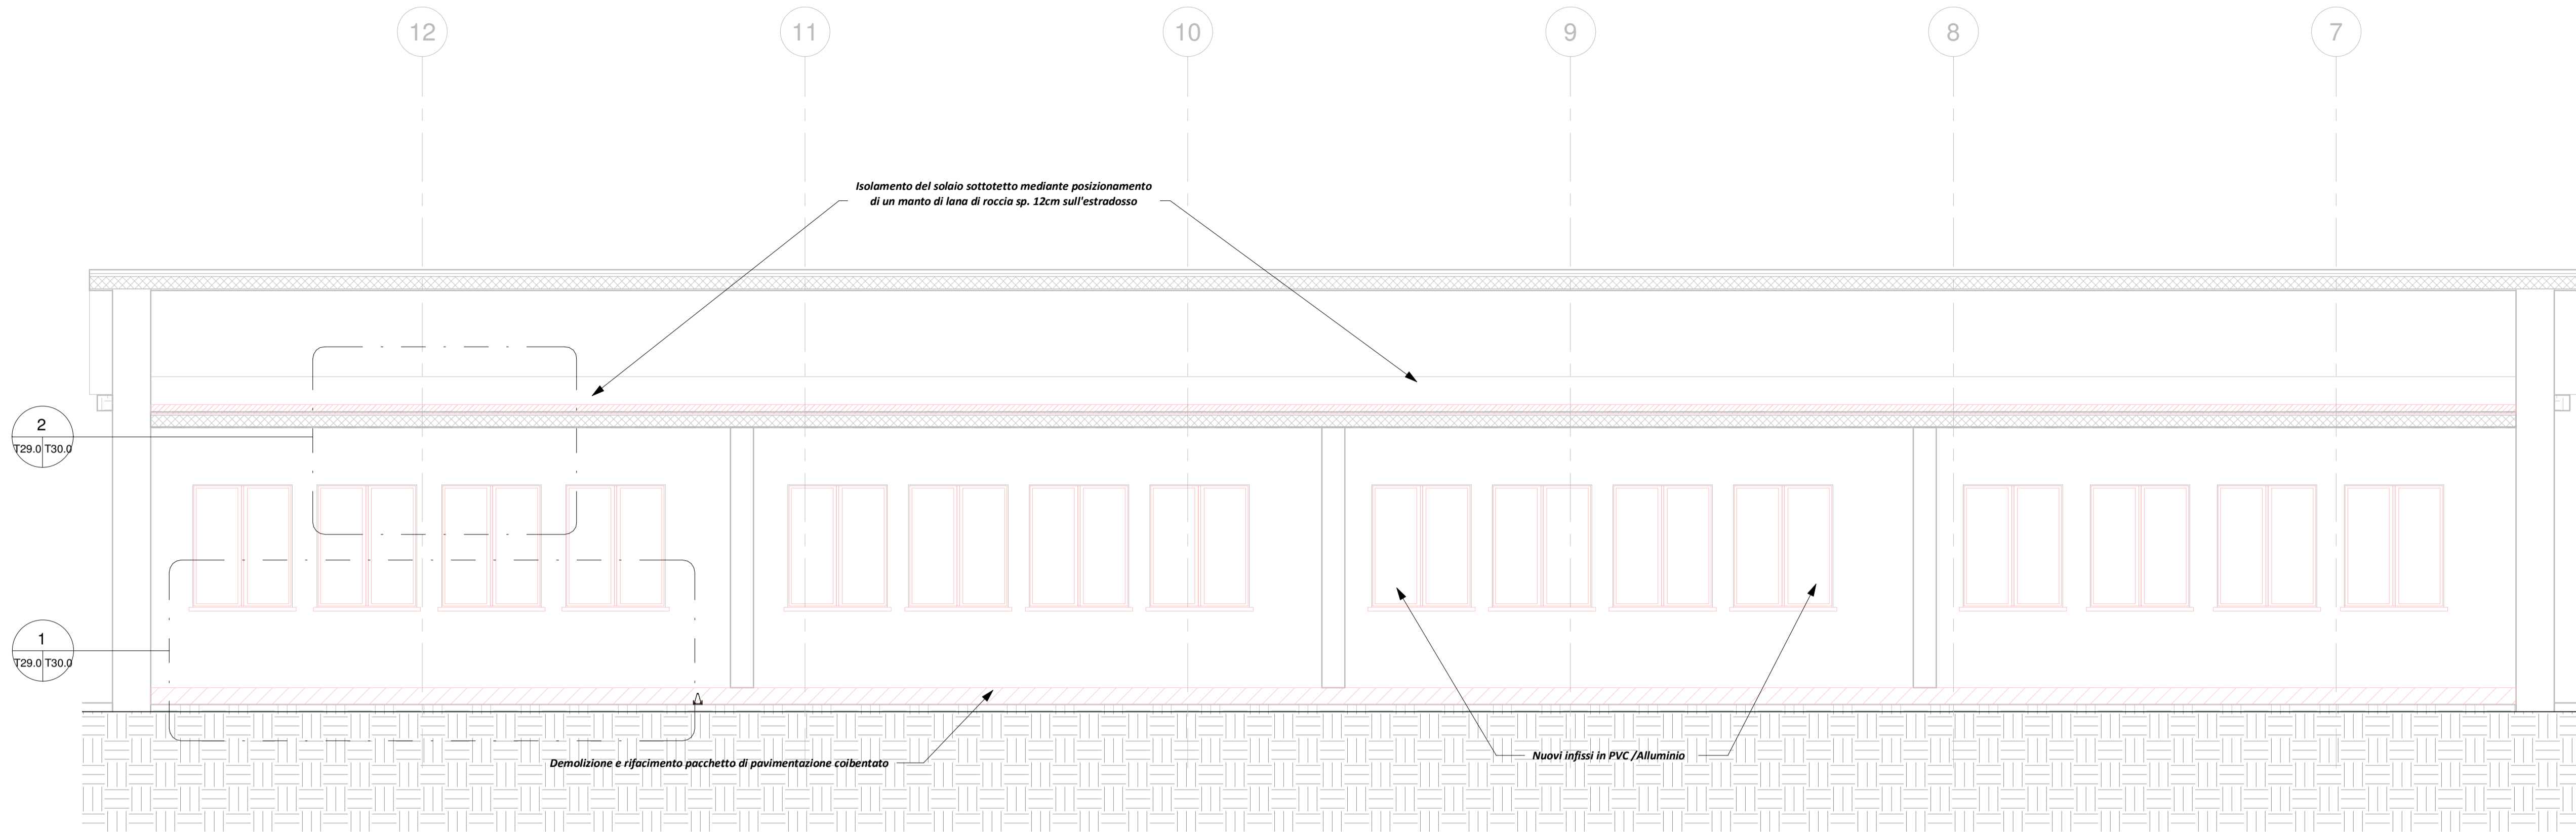

2 Sezione B-B
1 : 50

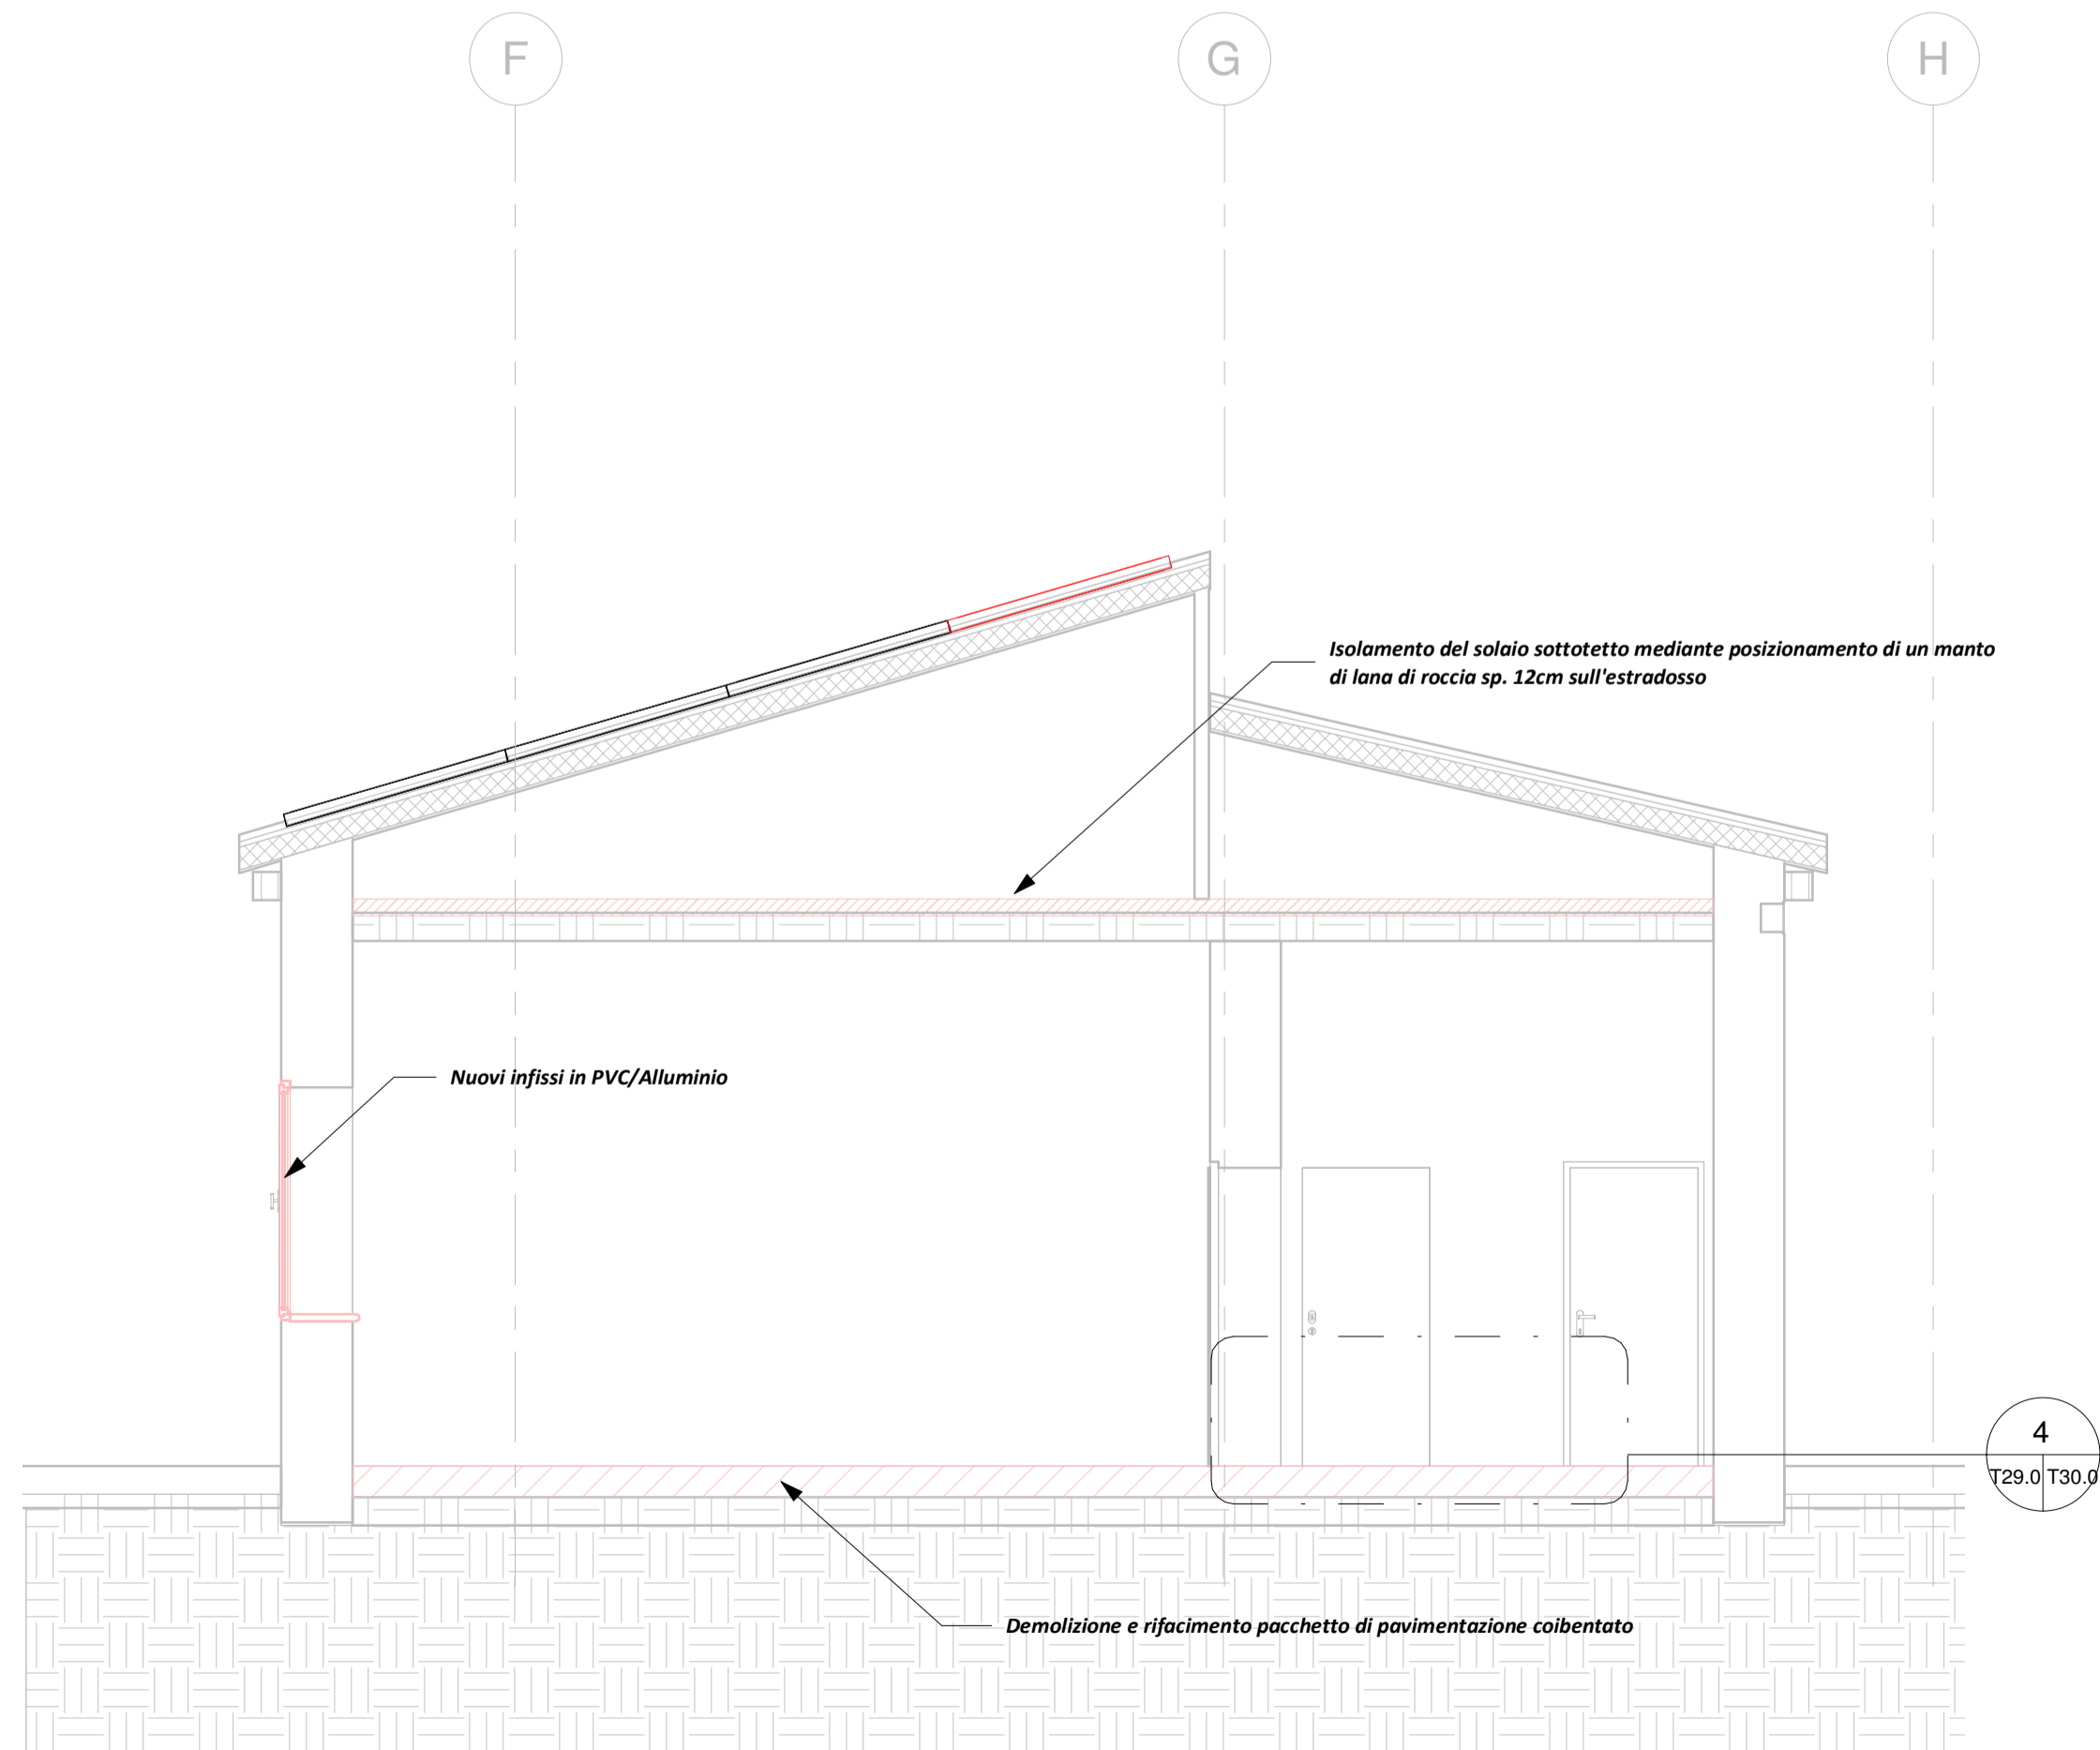

3 Sezione C-C
1 : 50

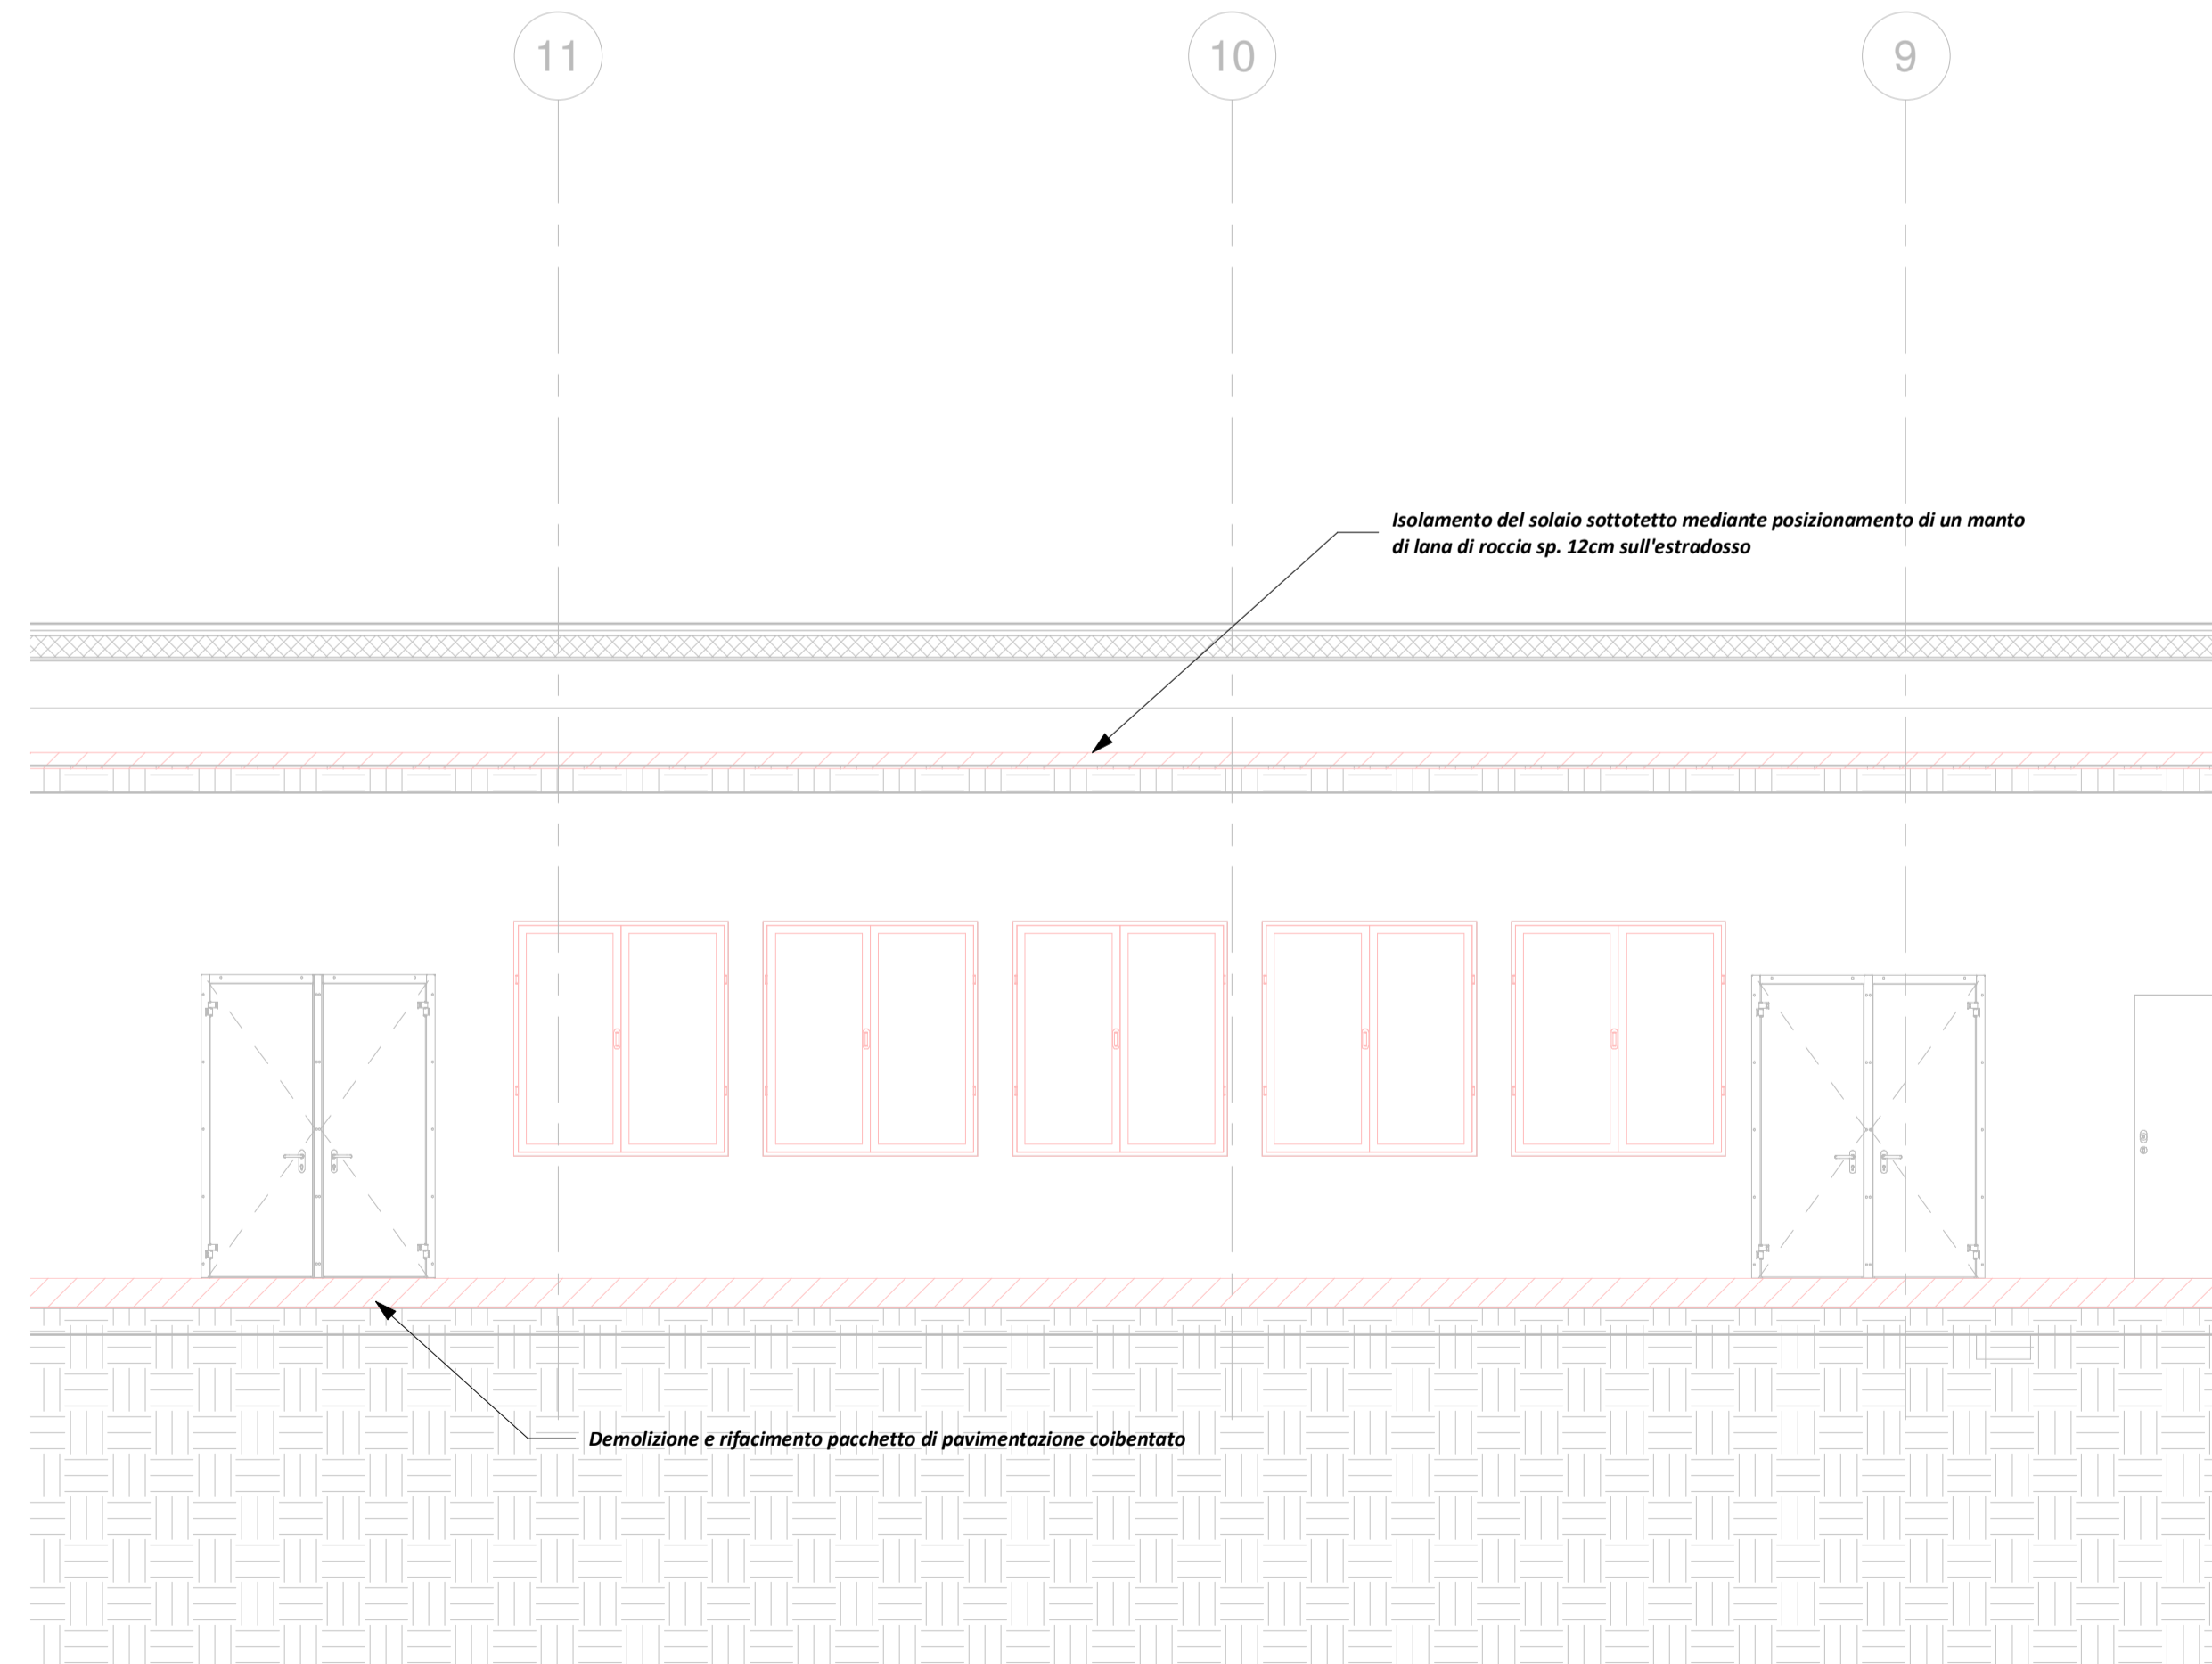

NOTE:
Tutti gli infissi identificati in planimetria con il colore rosso sono da sostituire con nuovi infissi come da tavola di dettaglio

LEGENDA	
■	NUOVE OPERE

COMUNE DI FLORINAS




mb engineering
degli ingegneri roberto massia e gavinio brau s.r.l.
SOCIETÀ DI PROFESSIONISTI

PROGETTISTA
Ing. Gavino Brau



N.	Descrizione	Data

POR FESR Sardegna 2014/2020
Asse Prioritario IV " Energia Sostenibile e qualità della Vita"
Azioni 4.1.1 e 4.3.1
Interventi di Efficiamento Energetico nella Casa
Comunale di Via Grazia Deledda e Nella Ex Scuola
Comunale di Via Roma
PROGETTO ESECUTIVO

Scuola - Sezioni	
Codice Commessa	19FLR_NRG
Data	21/07/2020 15:37:56
Disegnato da	Geom. Danilo Sulas
T29.1	
Scala	Come indicato

mb Engineering degli Ingg. Roberto Massia e Gavino Brau snc - Sassari, Via Chironi 5/D - Tel: 079.4921414 - Fax: 079.4921414 - m@it.gavinobrau@gmail.com