




2 Dettaglio Solaio Interno
1 : 10

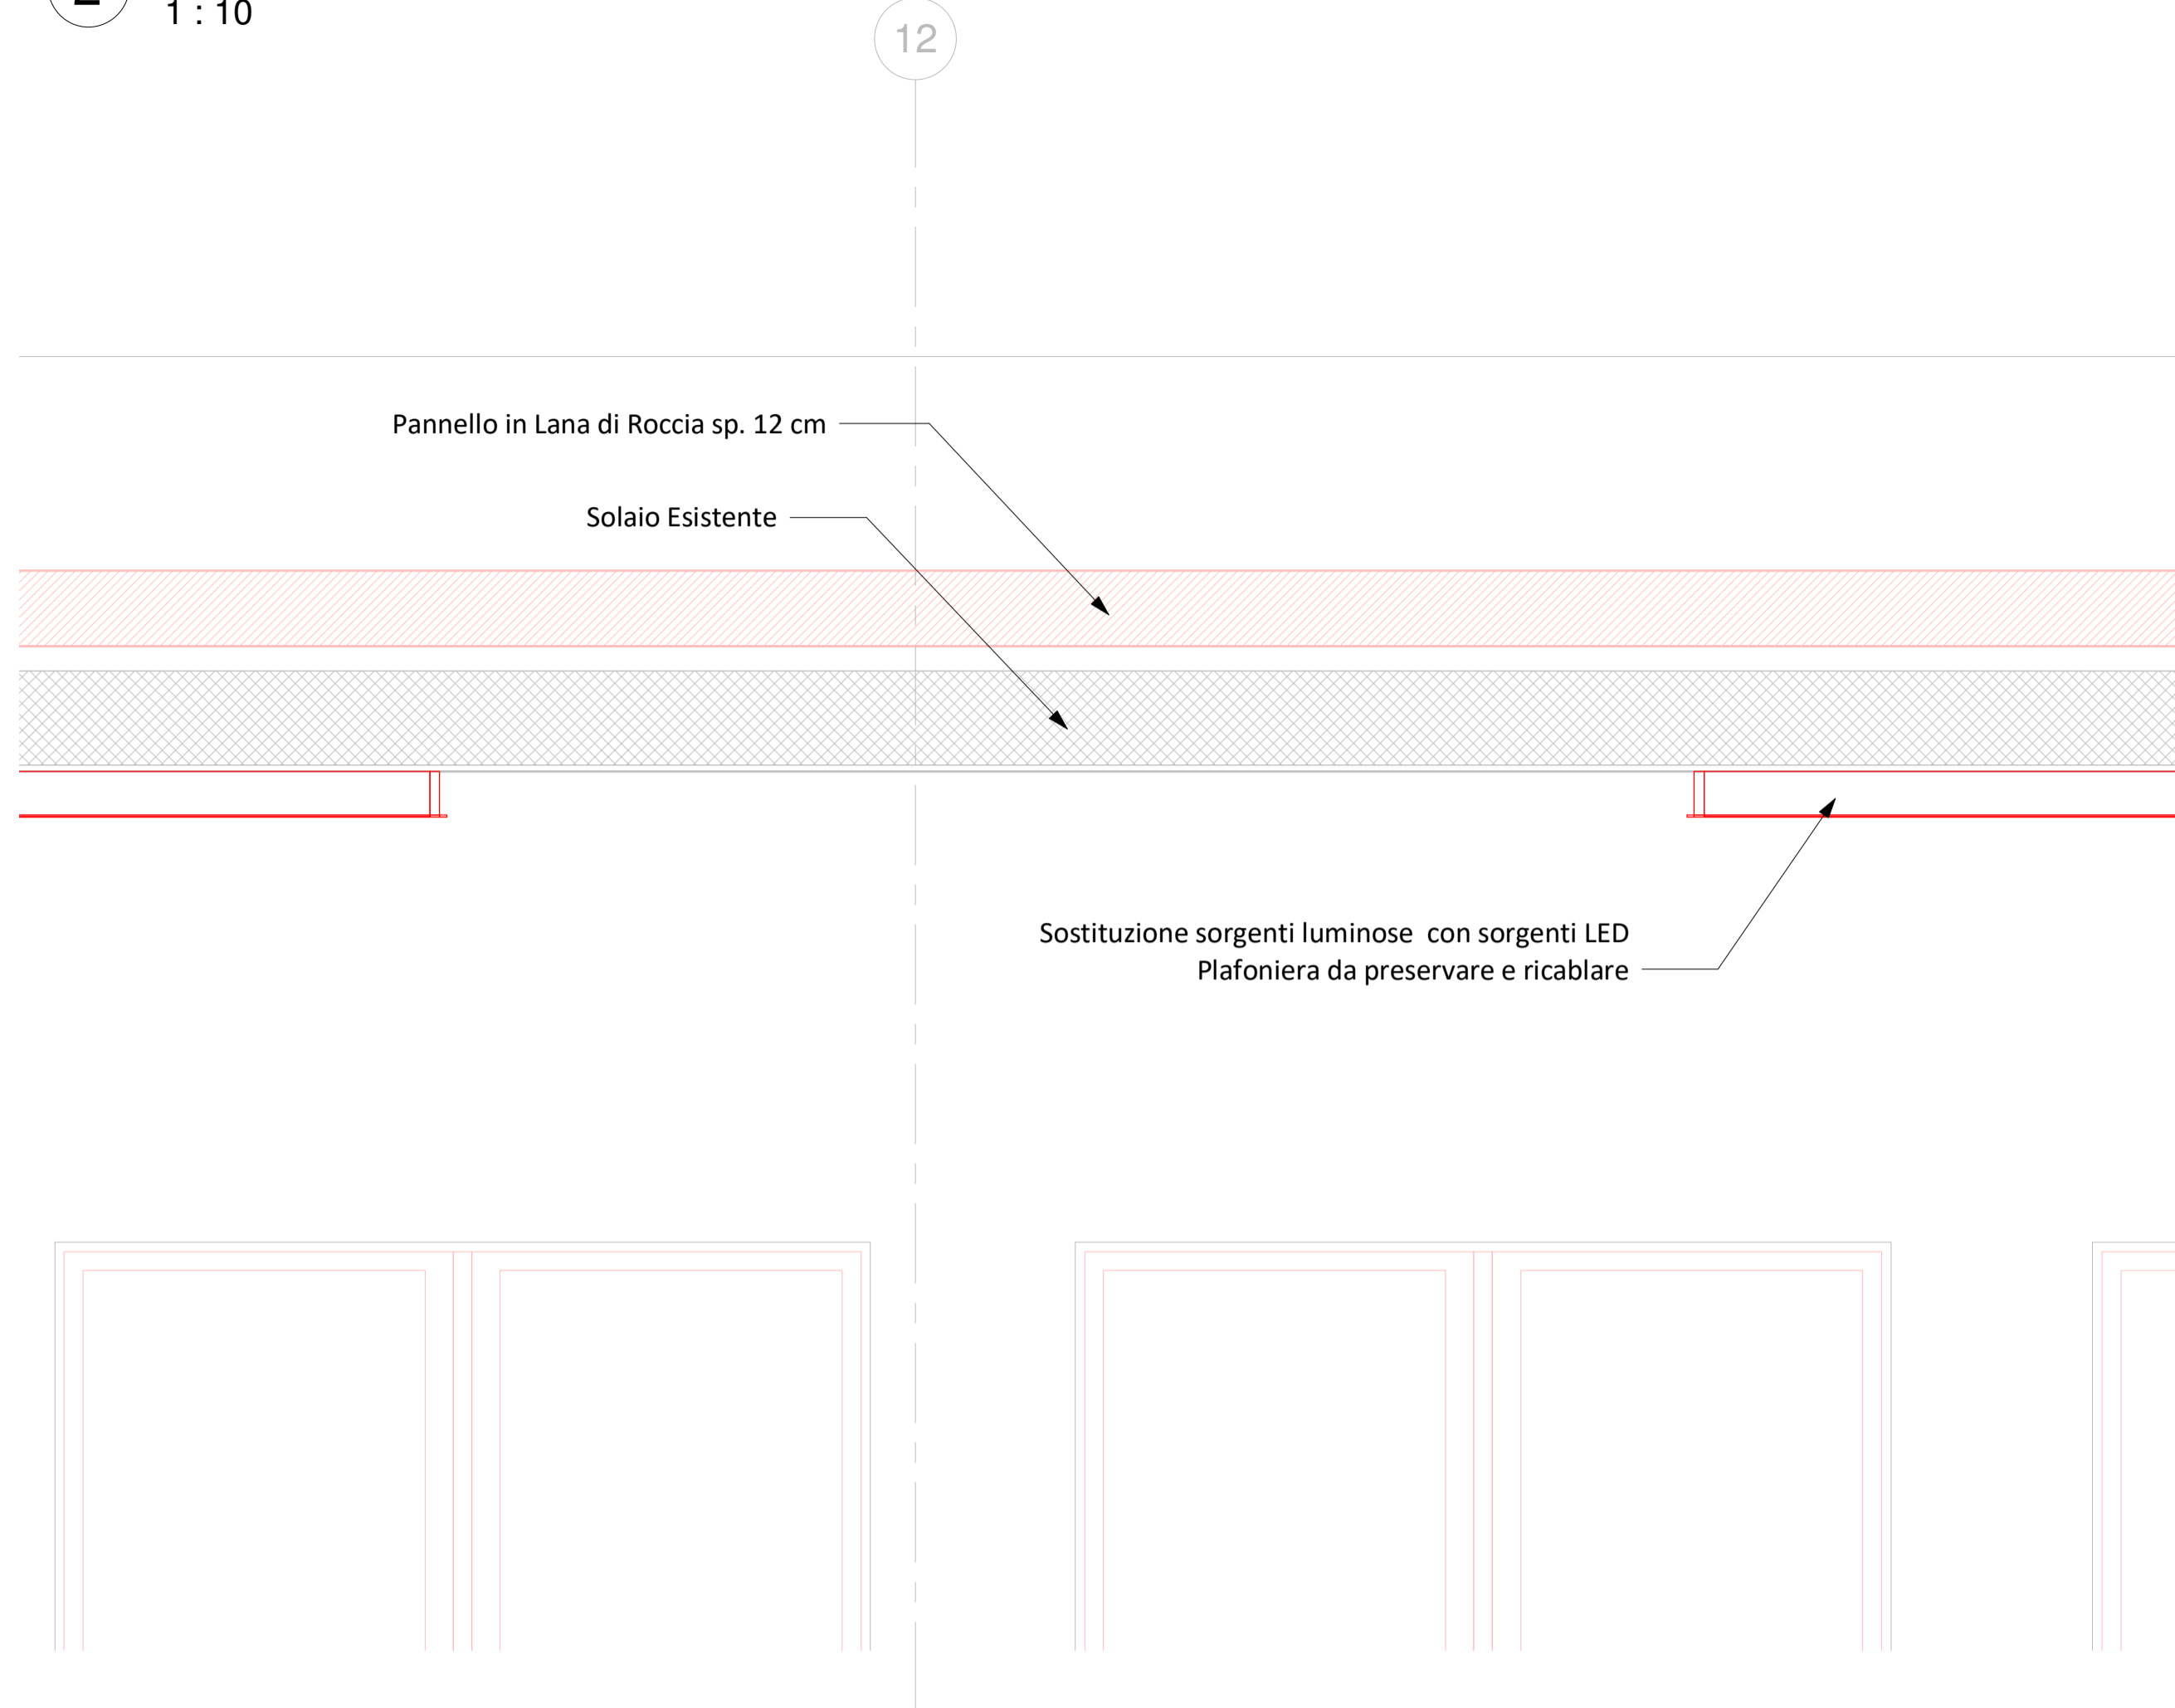


3 Dettaglio Copertura Piana
1 : 10

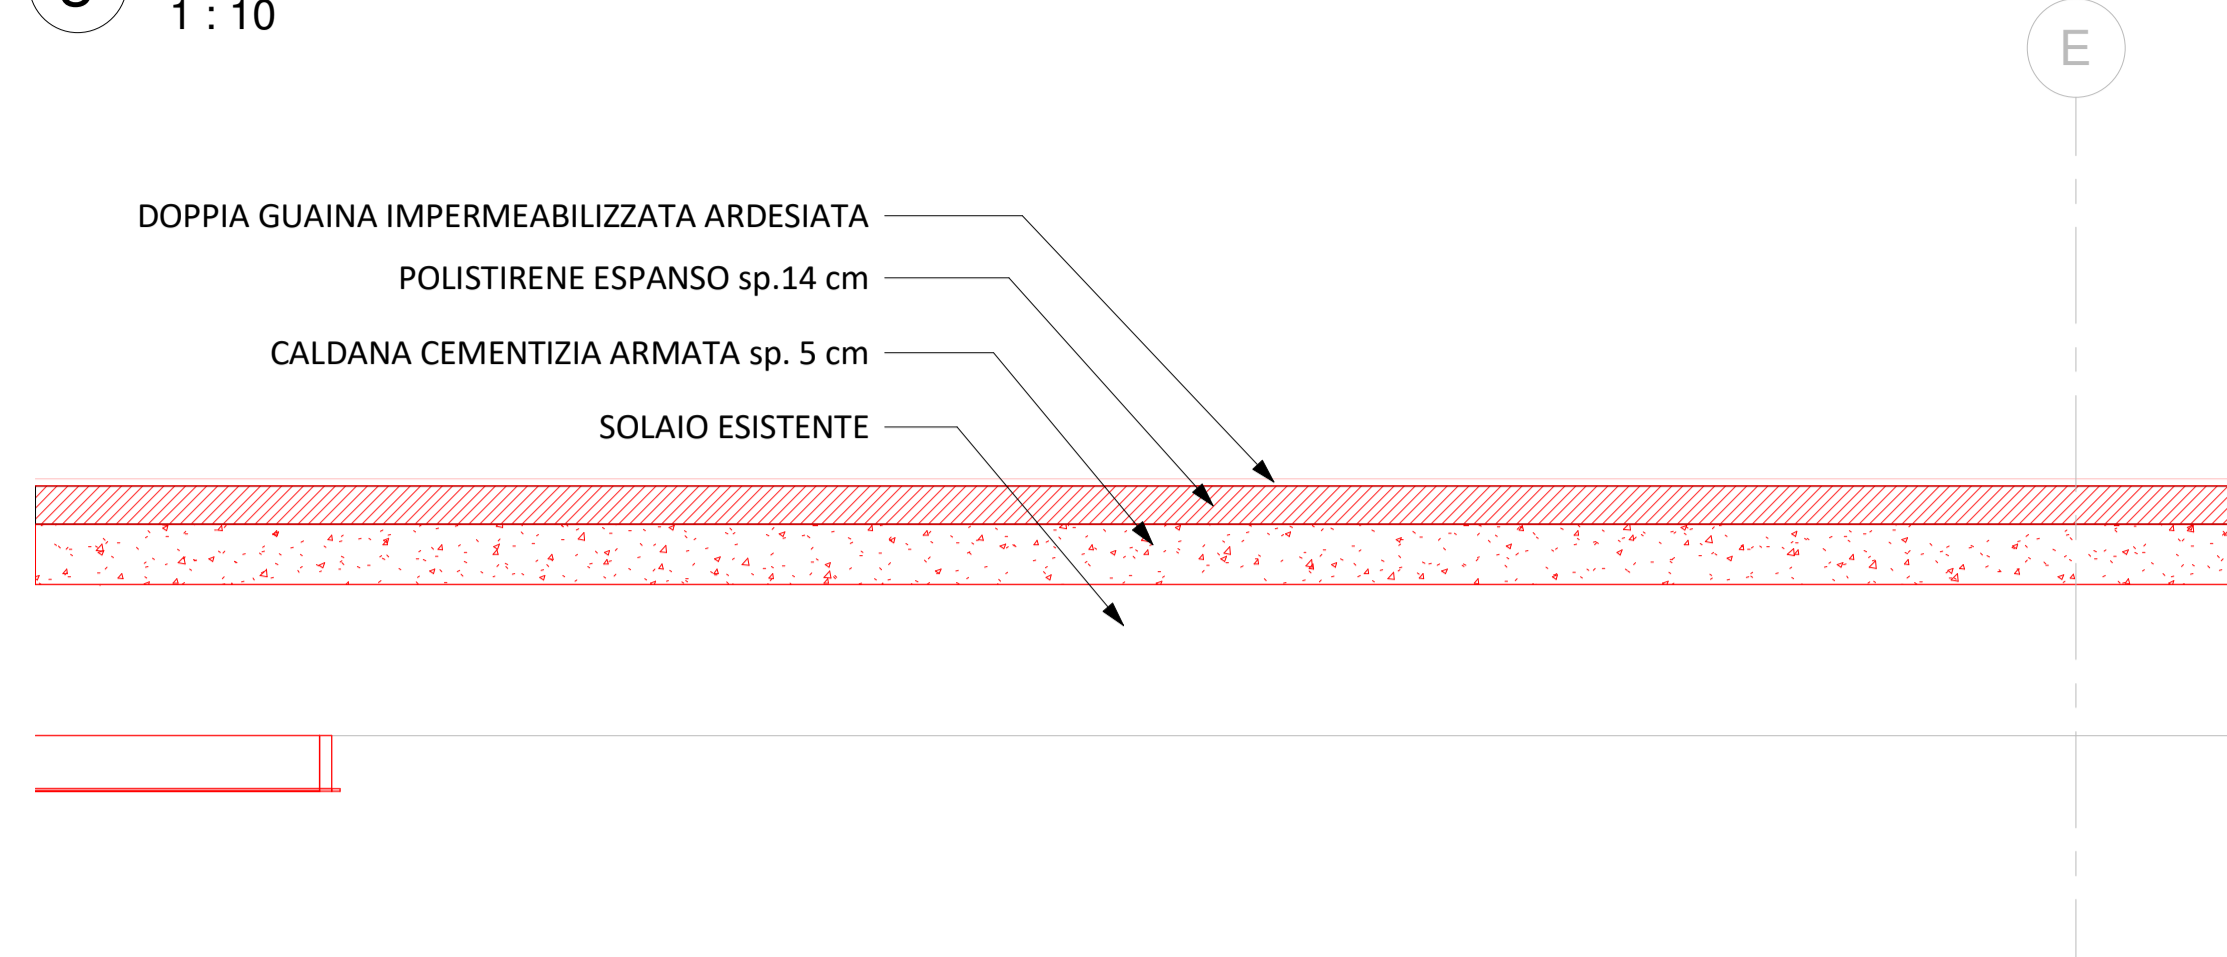

4 Dettaglio Passaggi Tubazioni
1 : 10

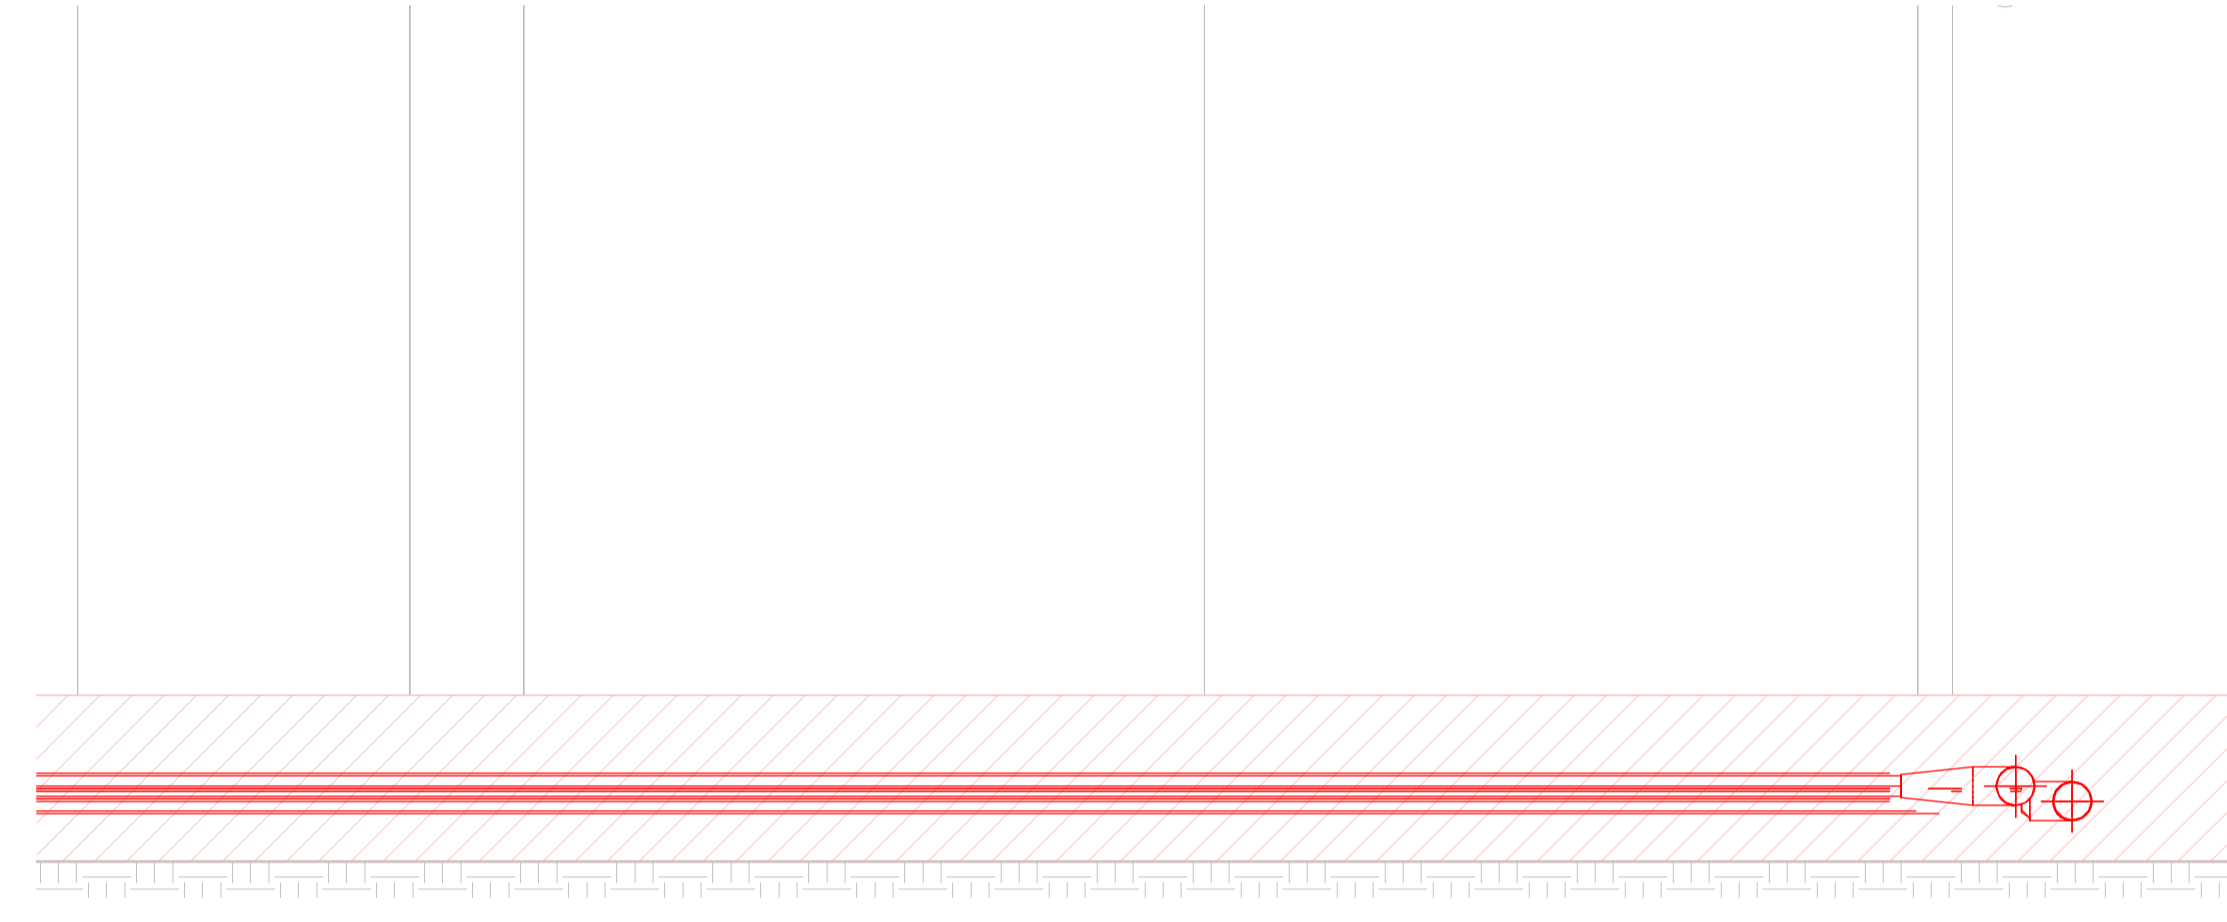

1 Dettaglio Pavimentazione
1 : 10

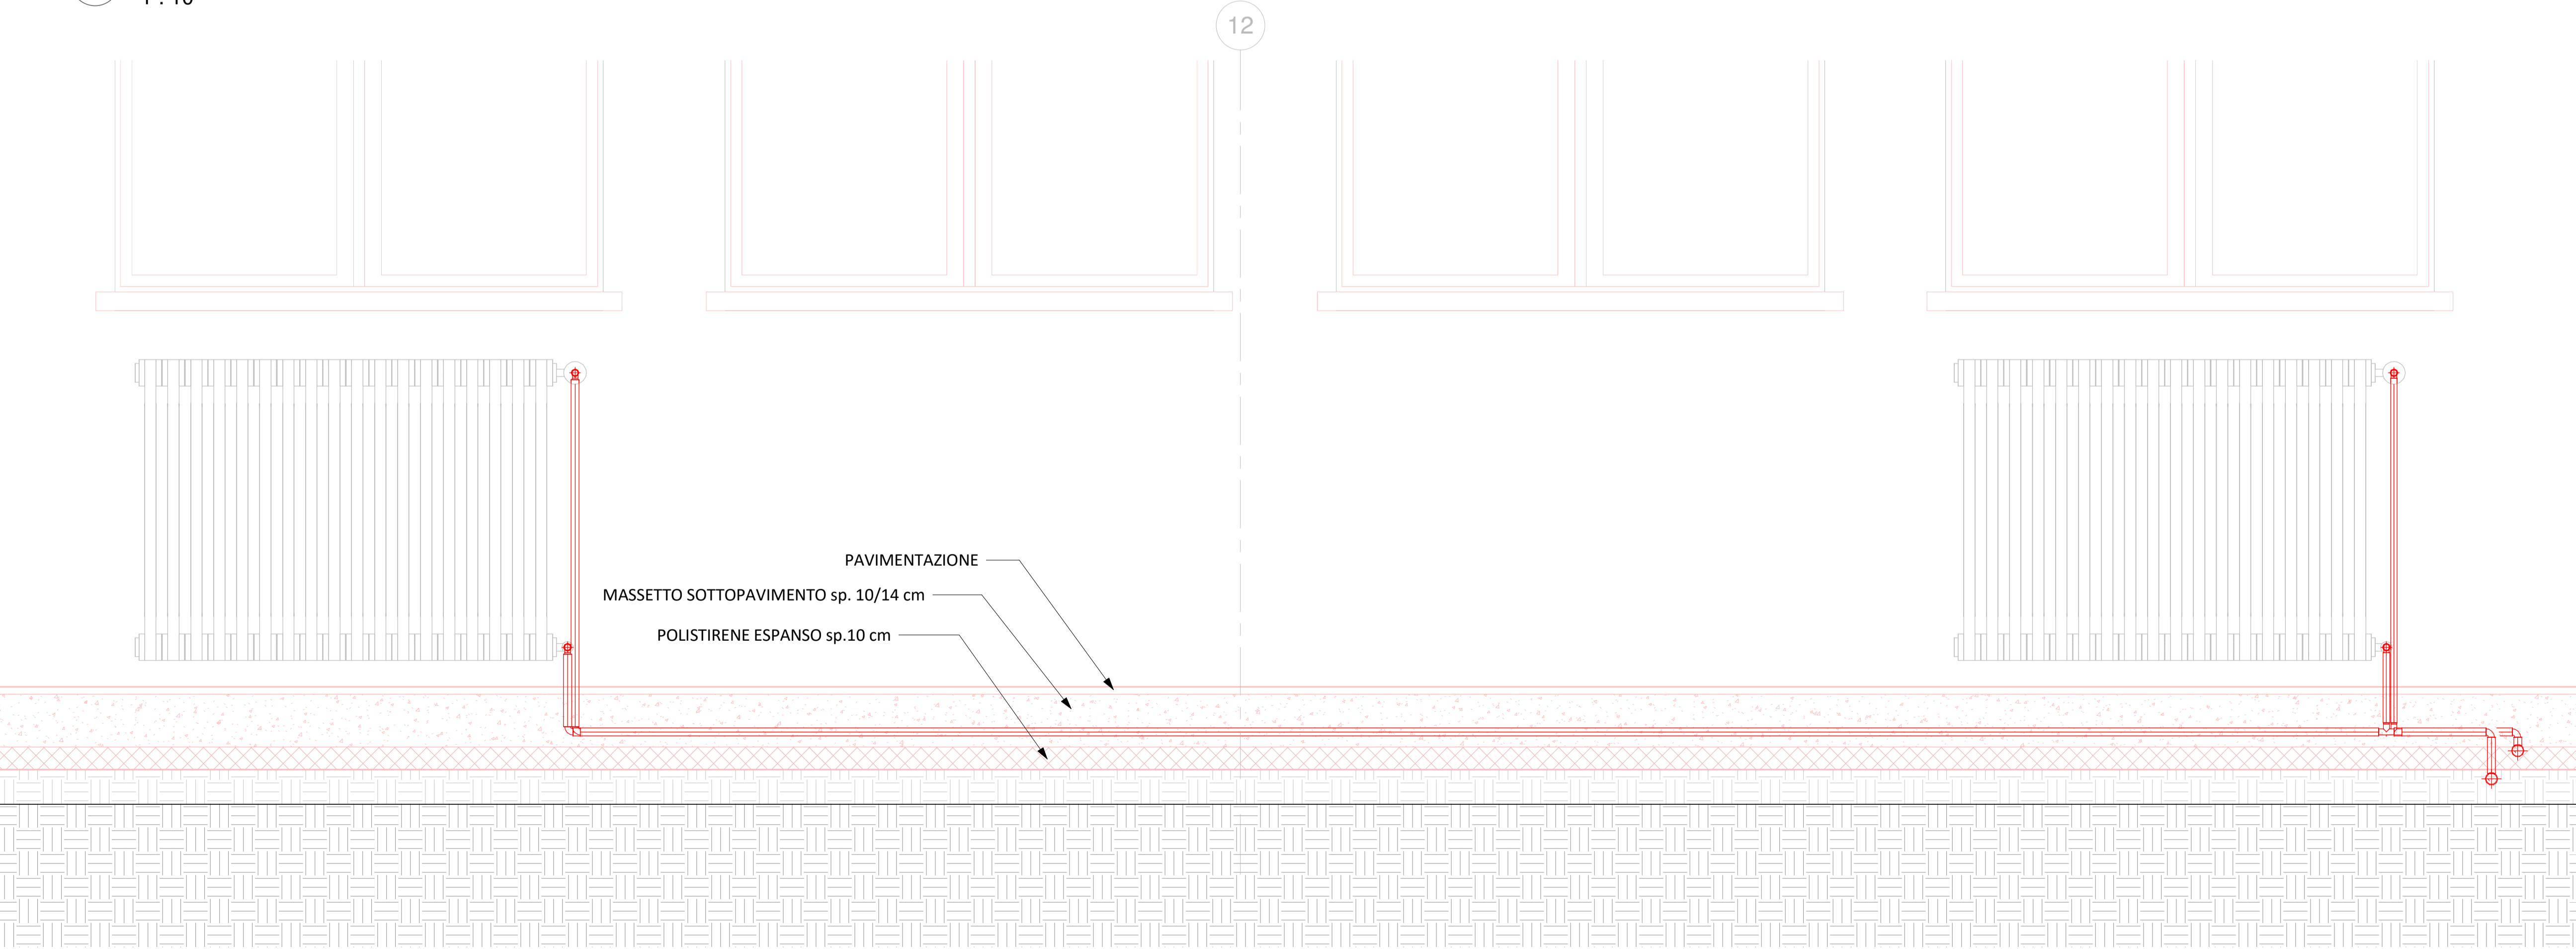

LEGENDA

	NUOVE OPERE
--	-------------

COMUNE DI FLORINAS




PROGETTISTA
Ing. Gavino Brau






N.	Descrizione	Data

POR FESR Sardegna 2014/2020
Asse Prioritario IV " Energia Sostenibile e qualità della Vita"
Azioni 4.1.1 e 4.3.1
 Interventi di Efficiamento Energetico nella Casa Comunale di Via Grazia Deledda e Nella Ex Scuola Comunale di Via Roma
PROGETTO ESECUTIVO

Scuola - Sezioni di dettaglio	
Codice Commessa	19FLR_NRG
Data	21/07/2020 15:43:23
Disegnato da	Geom. Danilo Sulas
T30.1	
Scala	Come indicato

mb Engineering degli Ingegneri Roberto Masi e Gavino Brau s.n.c. - Sassari, Via Chironi 5/D - Tel. 079.4921414 - Fax: 079.4921414 - m@it.gavino.brau@gmail.com