


PLANIMETRIA DELL'AREA ESTERNA ALL'EDIFICIO SCOLASTICO OGGETTO DELLA CONCESSIONE
DI CUI ALLA DELIBERA DI GIUNTA n.42 DEL 03/07/2020

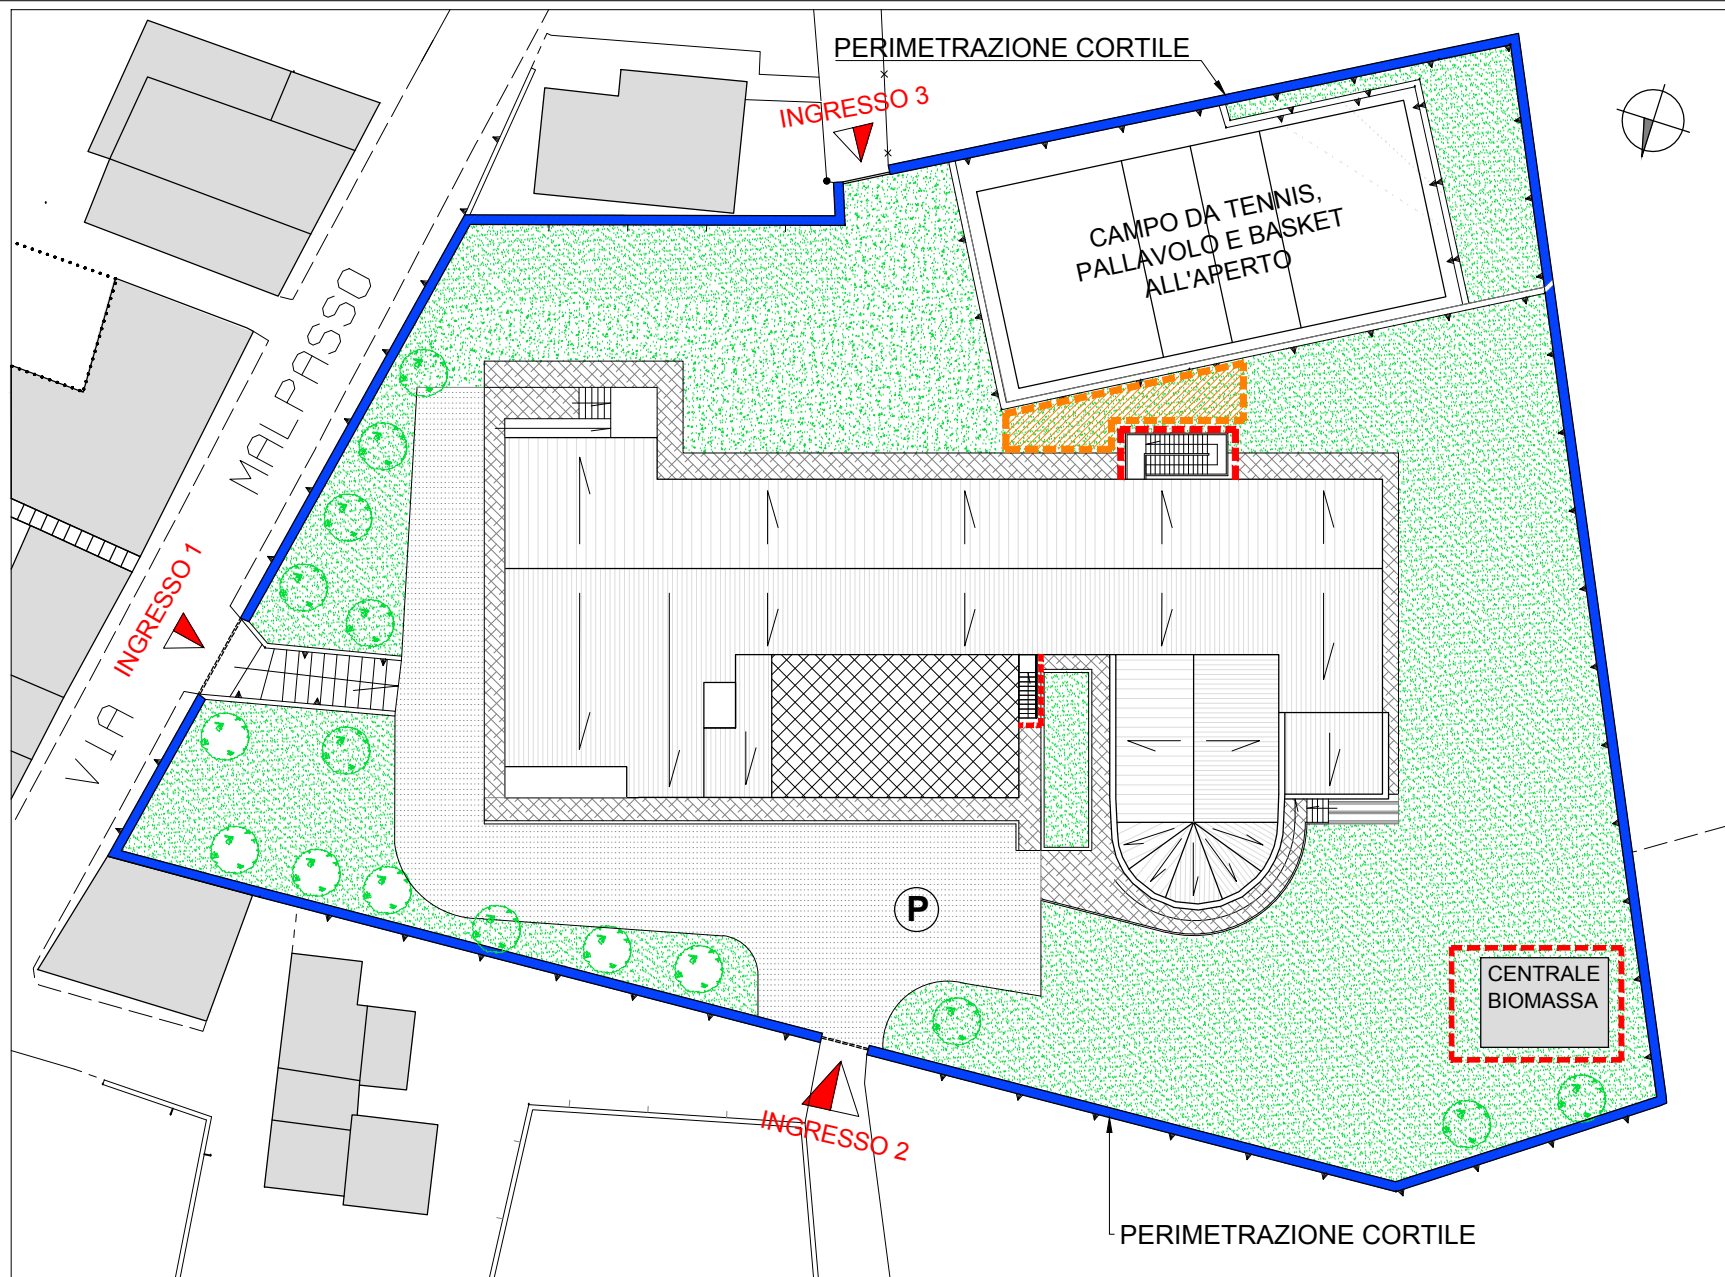

LEGENDA

-  ZONA A VERDE
-  PARTE ASFALTATA
-  MARCIAPIEDE LASTRICATO
-  COPERTURA A TERRAZZO
-  RECINZIONI PROVVISORIE
-  RECINZIONE PERIMETRALE
-  AREA DI ATTENZIONE PER PRESENZA DI SCALINI O COPERCHI DI POZZETTI A TERRA