



Sezione A-A

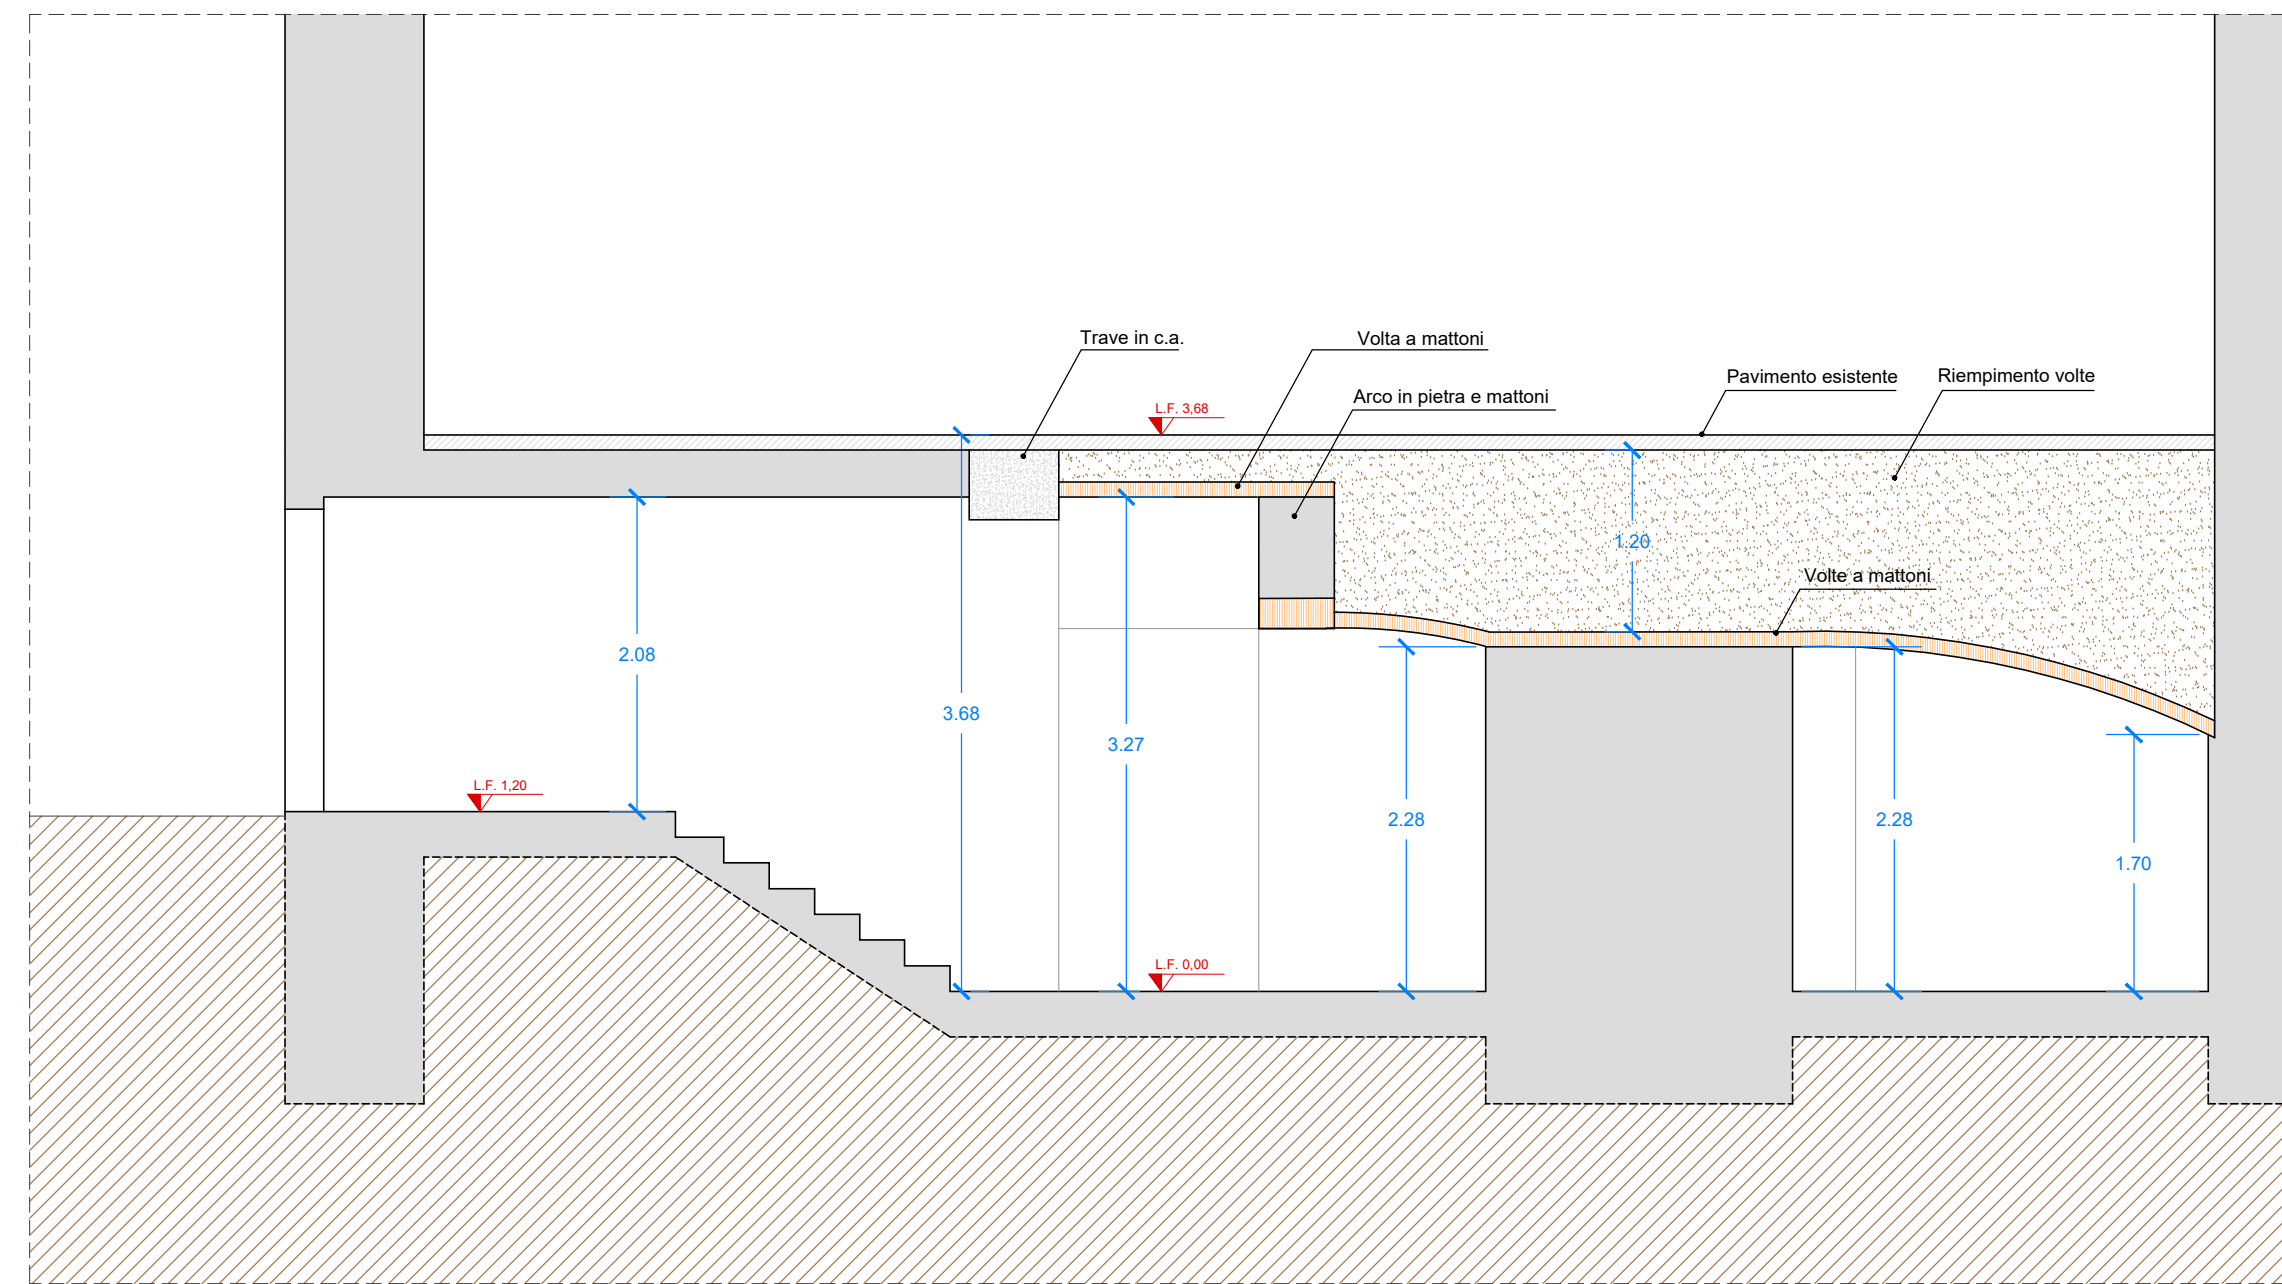


Sezione B-B


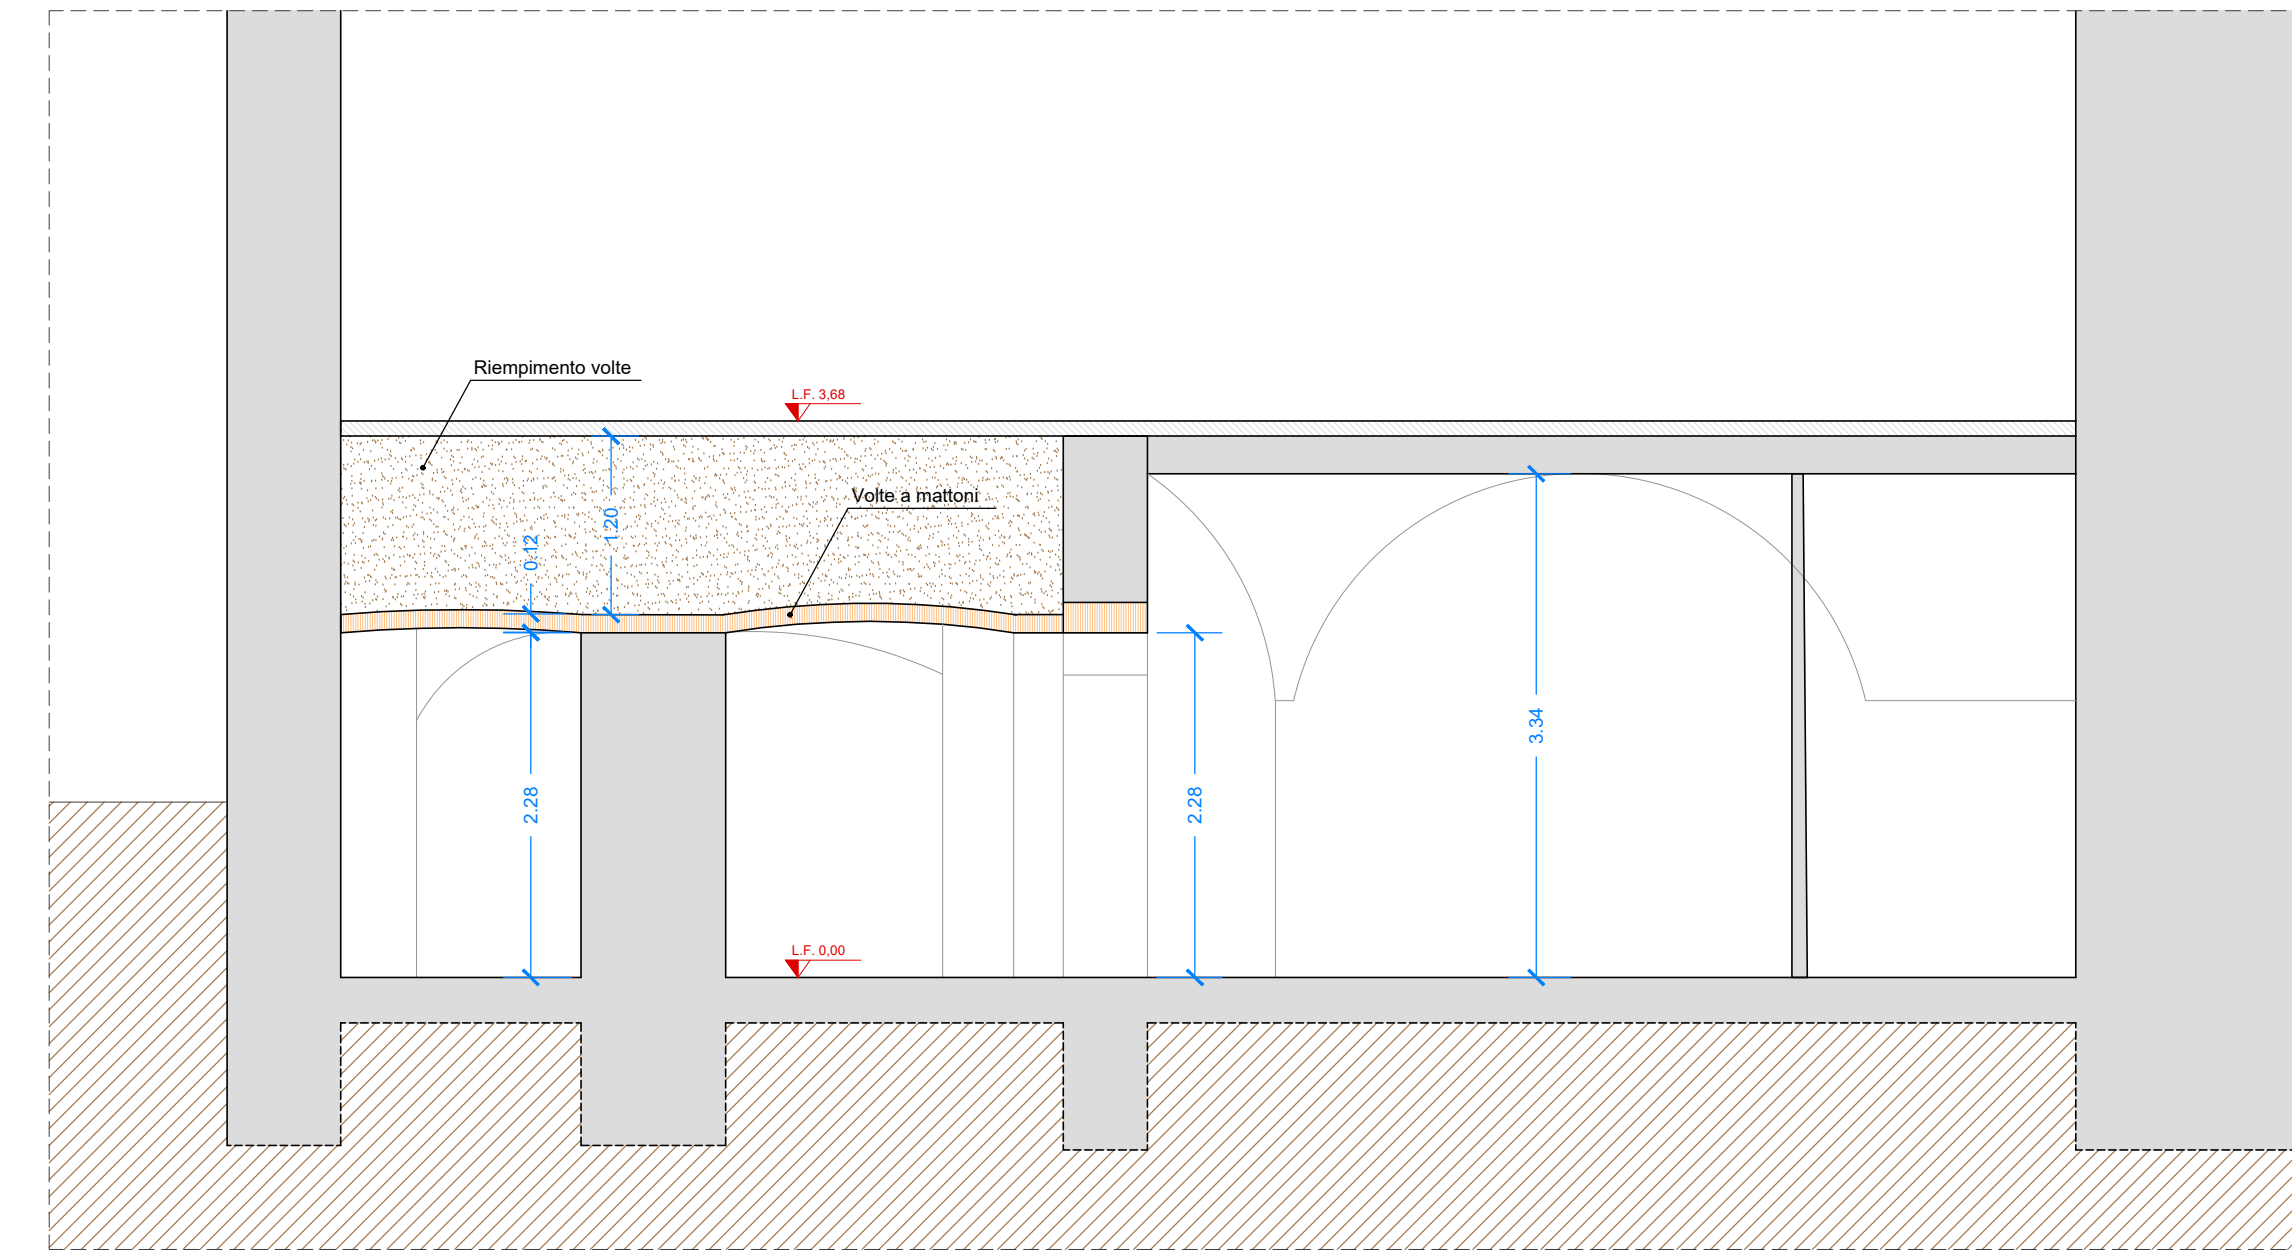


IDENTIFICAZIONE DEGLI INTERVENTI DI CONSERVAZIONE E RESTAURO DEI MATERIALI		
FOTO	MATERIALI	RILIEVO
	V) VOLTE CROCIERA IN MATTONI	V) STRUTTURA VOLTATA tipologia costruttiva: volta a crociera con tessitura classica in mattoni messi per fianco lungo, con diagonali di intersezione delle volte "a botte" perpendicolari. stato conservativo: fessurazioni molto evidenti sulle diagonali di intersezione delle volte "a botte" perpendicolari con fenomeno di allentamento delle superfici di contatto. Effetto di depressione e deformazione verso il basso che ha reso le arcate voltate in alcuni punti quasi orizzontali.
	P) PAVIMENTO IN COTTO INDUSTRIALE	P) PAVIMENTAZIONE tipologia costruttiva: pavimentazione in cotto industriale sostituito in epoca recente, posato a "testa avanti". stato conservativo: calpestio dei pavimenti pressoché planare che non presenta particolari segni di degrado. Le saggiature effettuate hanno evidenziato che al di sopra del sistema voltato (quota di pavimento del piano rialzato dell'aula informatica) ci sono circa 90 cm di riempimento costituito da materiale arido, 8/10 cm di soletta in cls e pavimento in cotto industriale.

Piano terra

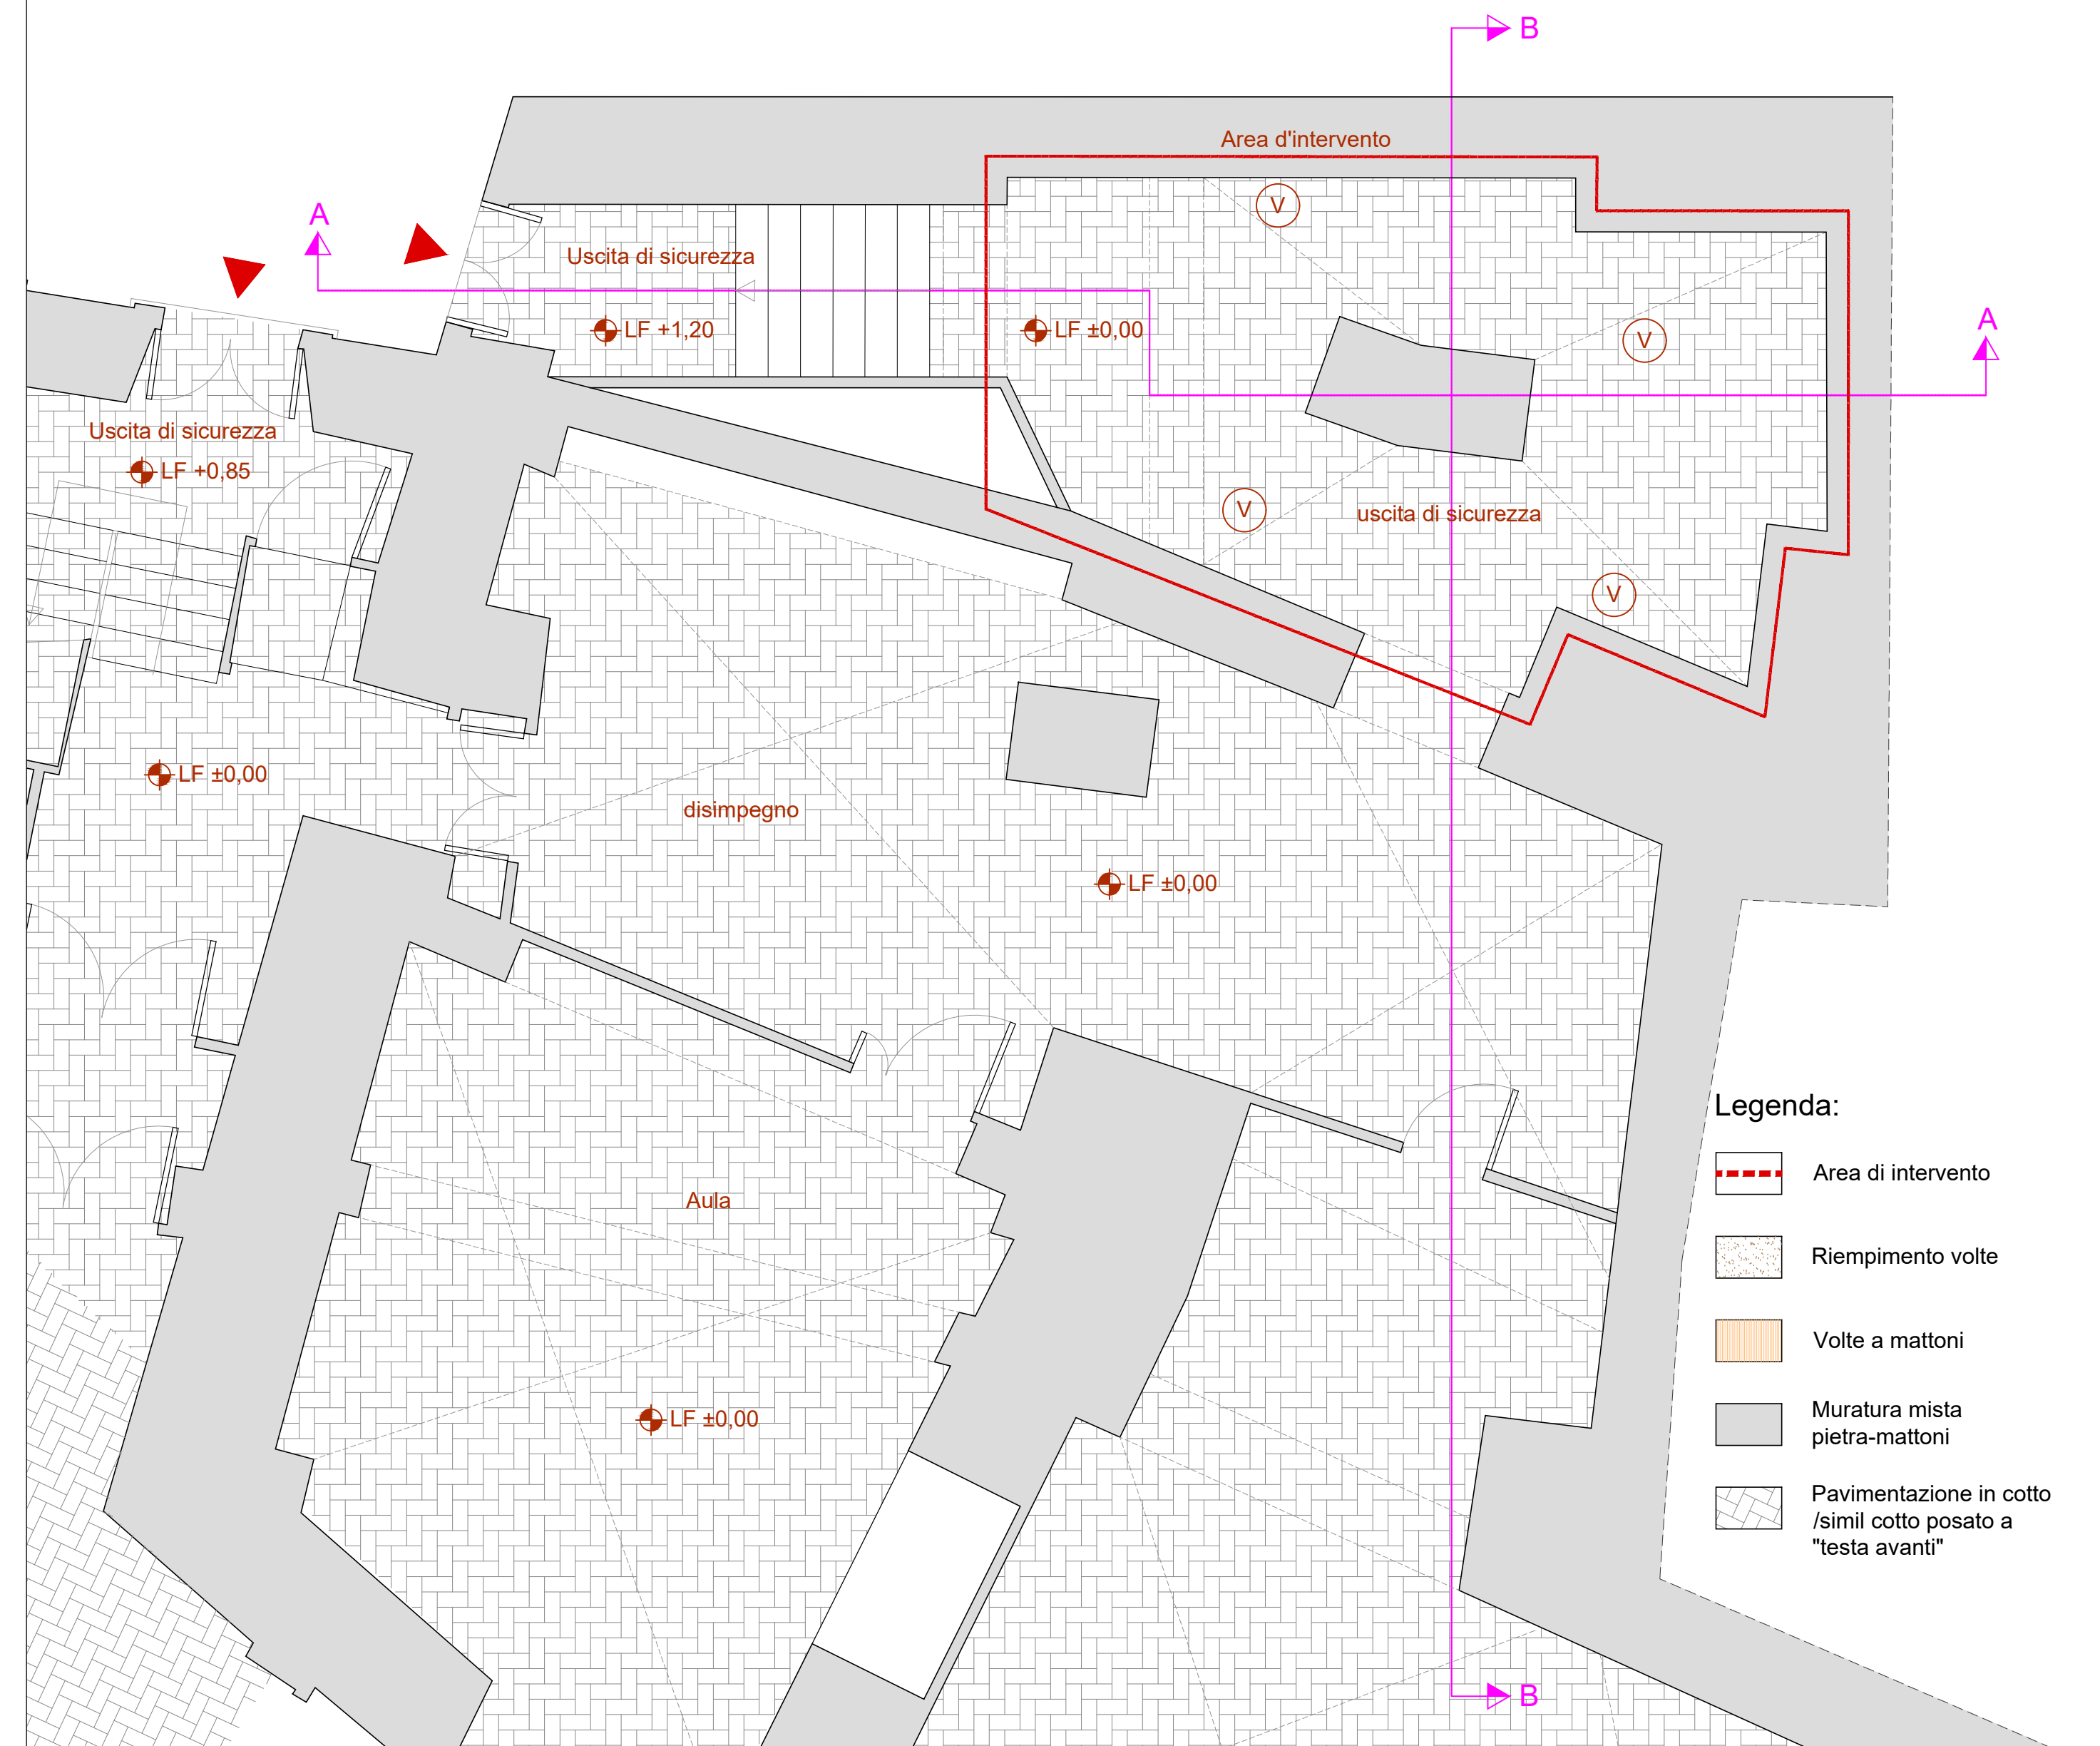

Piano rialzato

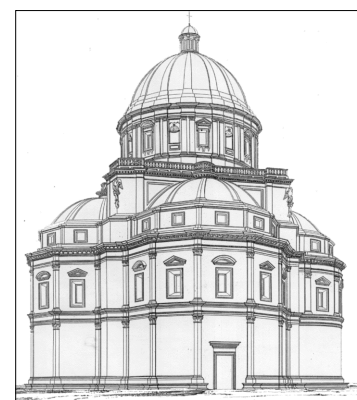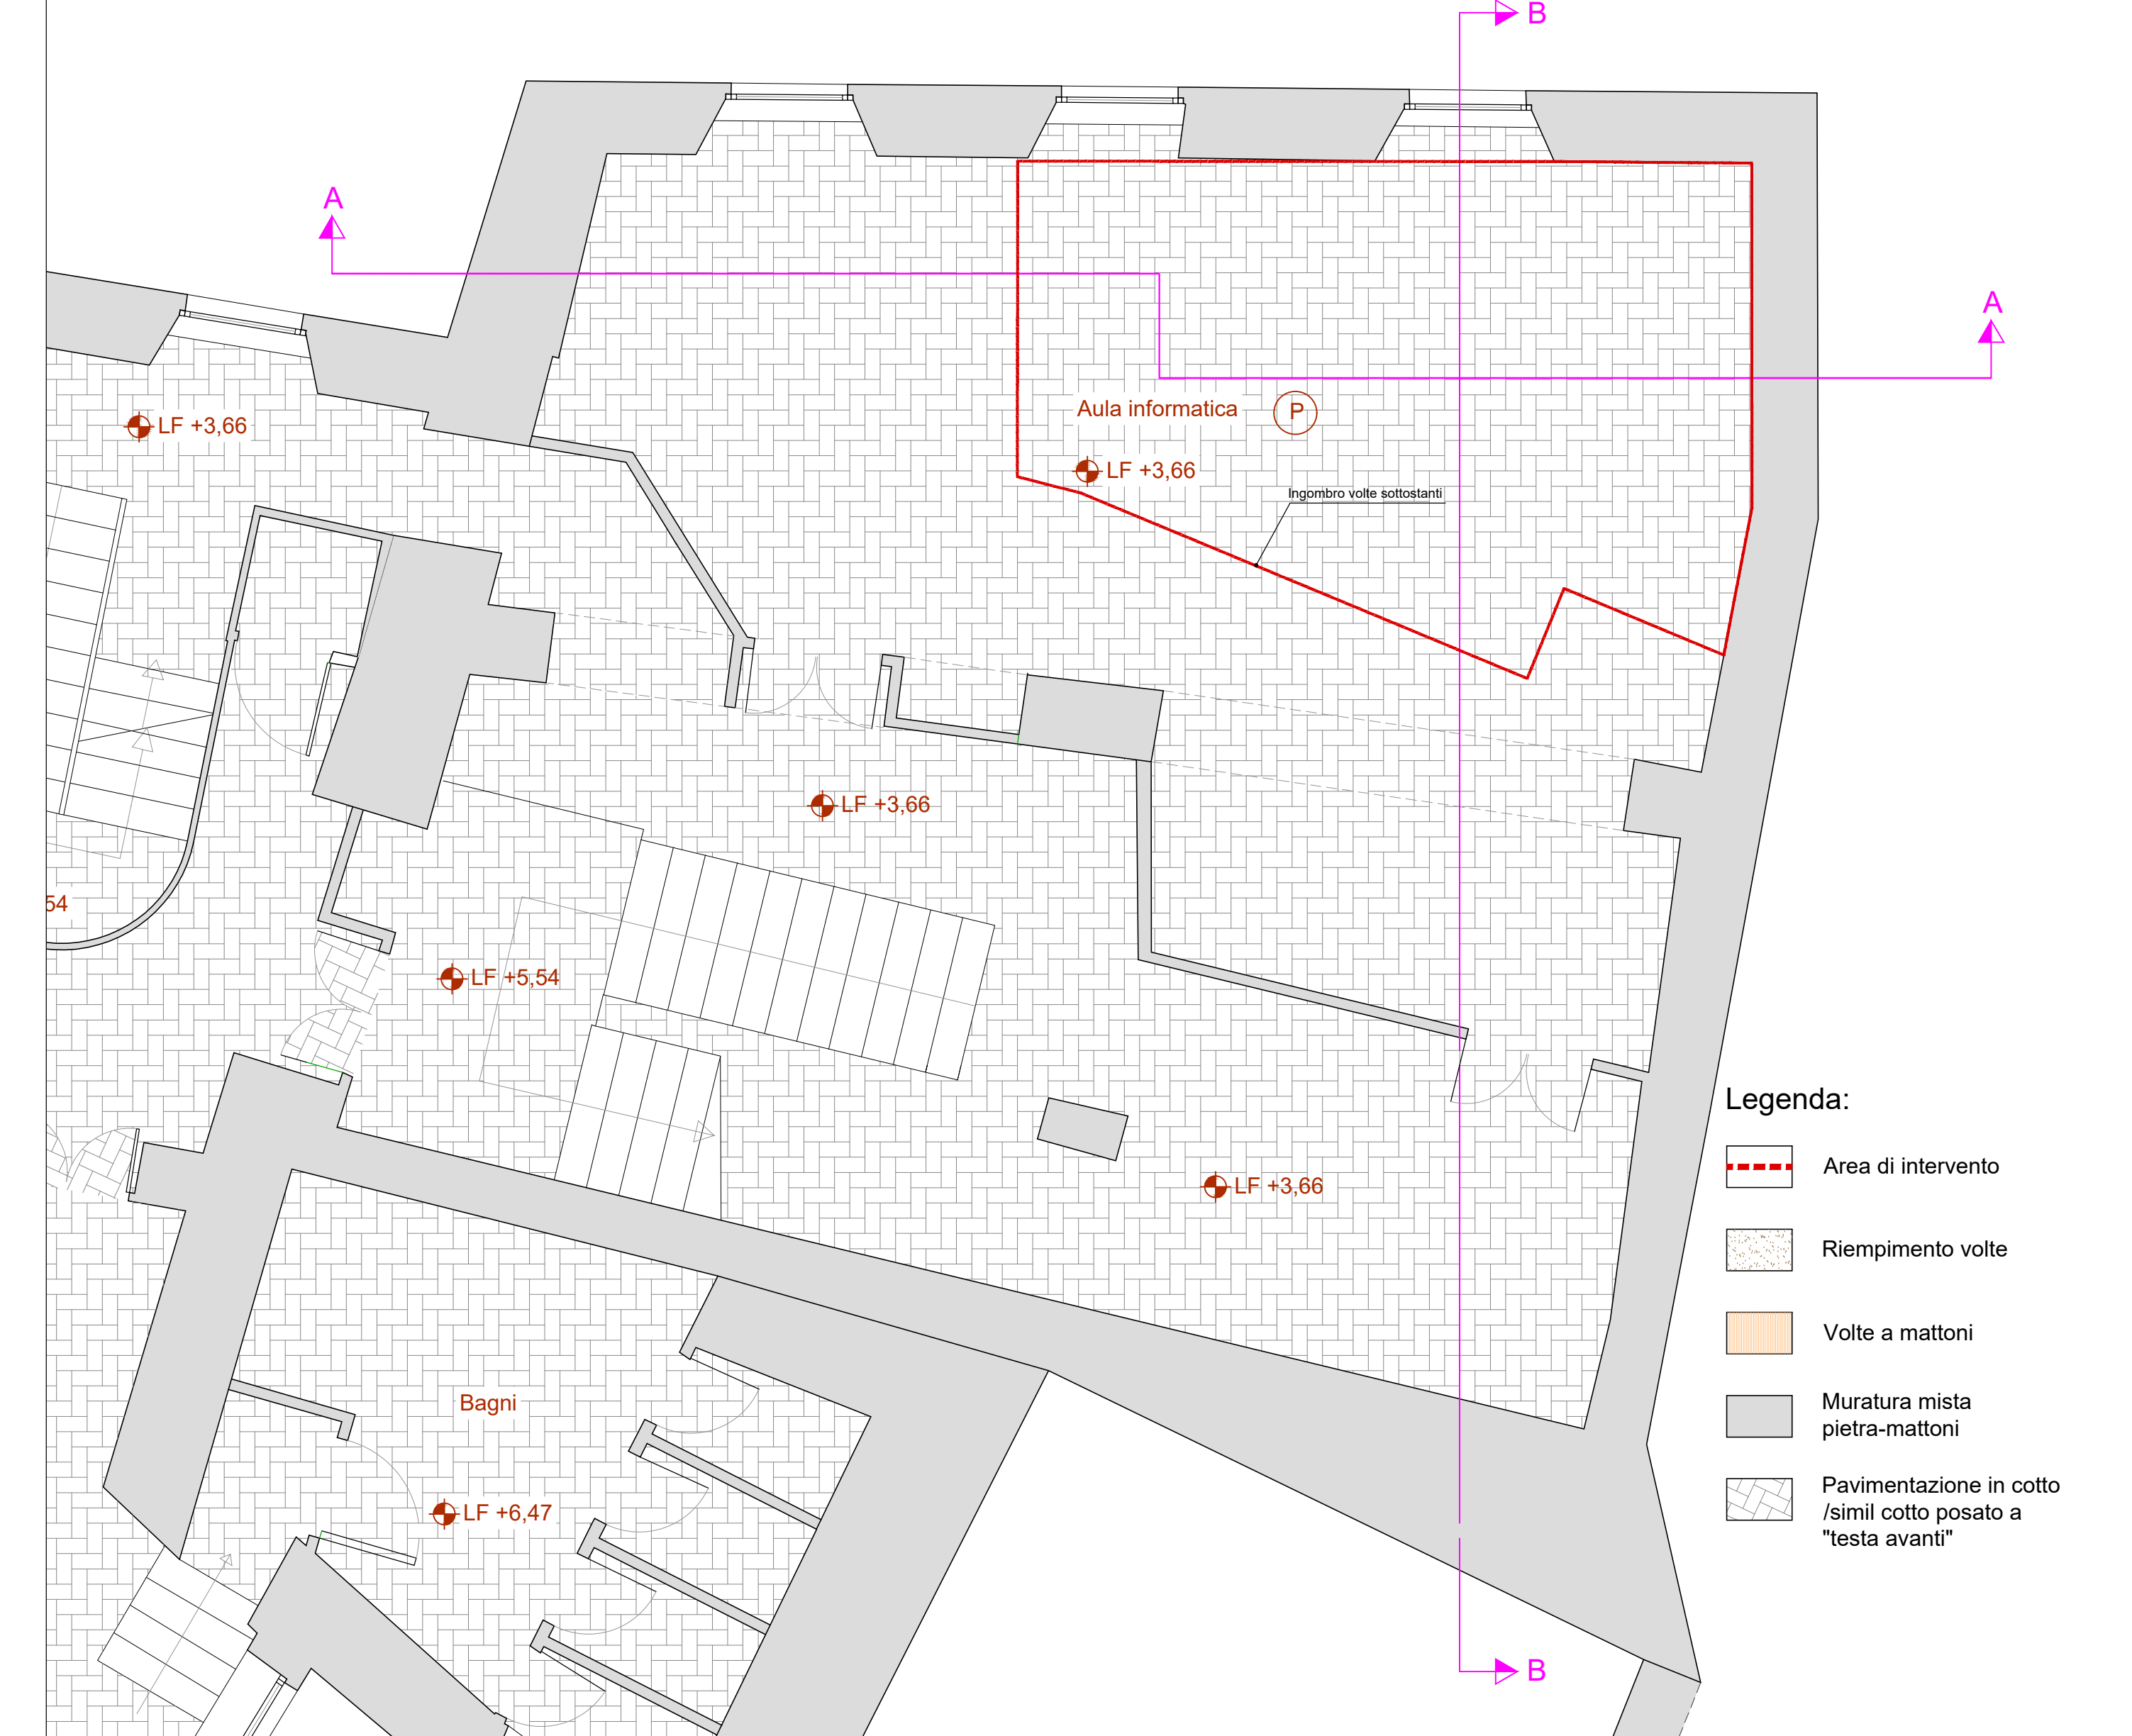

La Consolazione
E.T.A.B.
Ente Tuderte di Assistenza e Beneficenza

OGGETTO:

INTERVENTI DI MESSA IN SICUREZZA, RIFACIMENTO DEL SOLAIO E CONSOLIDAMENTO DI UNA VOLTA IN PROSSIMITA' DELL'USCITA DI EMERGENZA DEL LICEO JACOPONE DA TODI (EX LICEO SCIENTIFICO D.BRAMANTE) IN VIA ROMA E VIA DEL MERCATO VECCHIO.

PROGETTO ESECUTIVO

BIONDINI & CORRADI
ASSOCIATI
STUDIO DI INGEGNERIA E ARCHITETTURA
PROGETTO ARCHITETTONICO: PROGETTO STRUTTURALE:
ARCH. ANTONIO CORRADI ING. STEFANO BIONDINI

TAVOLA R 02	STATO ATTUALE PIANTE	SCALA 1:50
EMISSIONE 29.06.2021	REVISIONE	DISEGNATORE:
		Controllato
		Approvato

Legenda:

- Area di intervento
- Riempimento volte
- Volte a mattoni
- Muratura mista pietra-mattoni
- Pavimentazione in cotto /simil cotto posato a "testa avanti"

Legenda:

- Area di intervento
- Riempimento volte
- Volte a mattoni
- Muratura mista pietra-mattoni
- Pavimentazione in cotto /simil cotto posato a "testa avanti"