


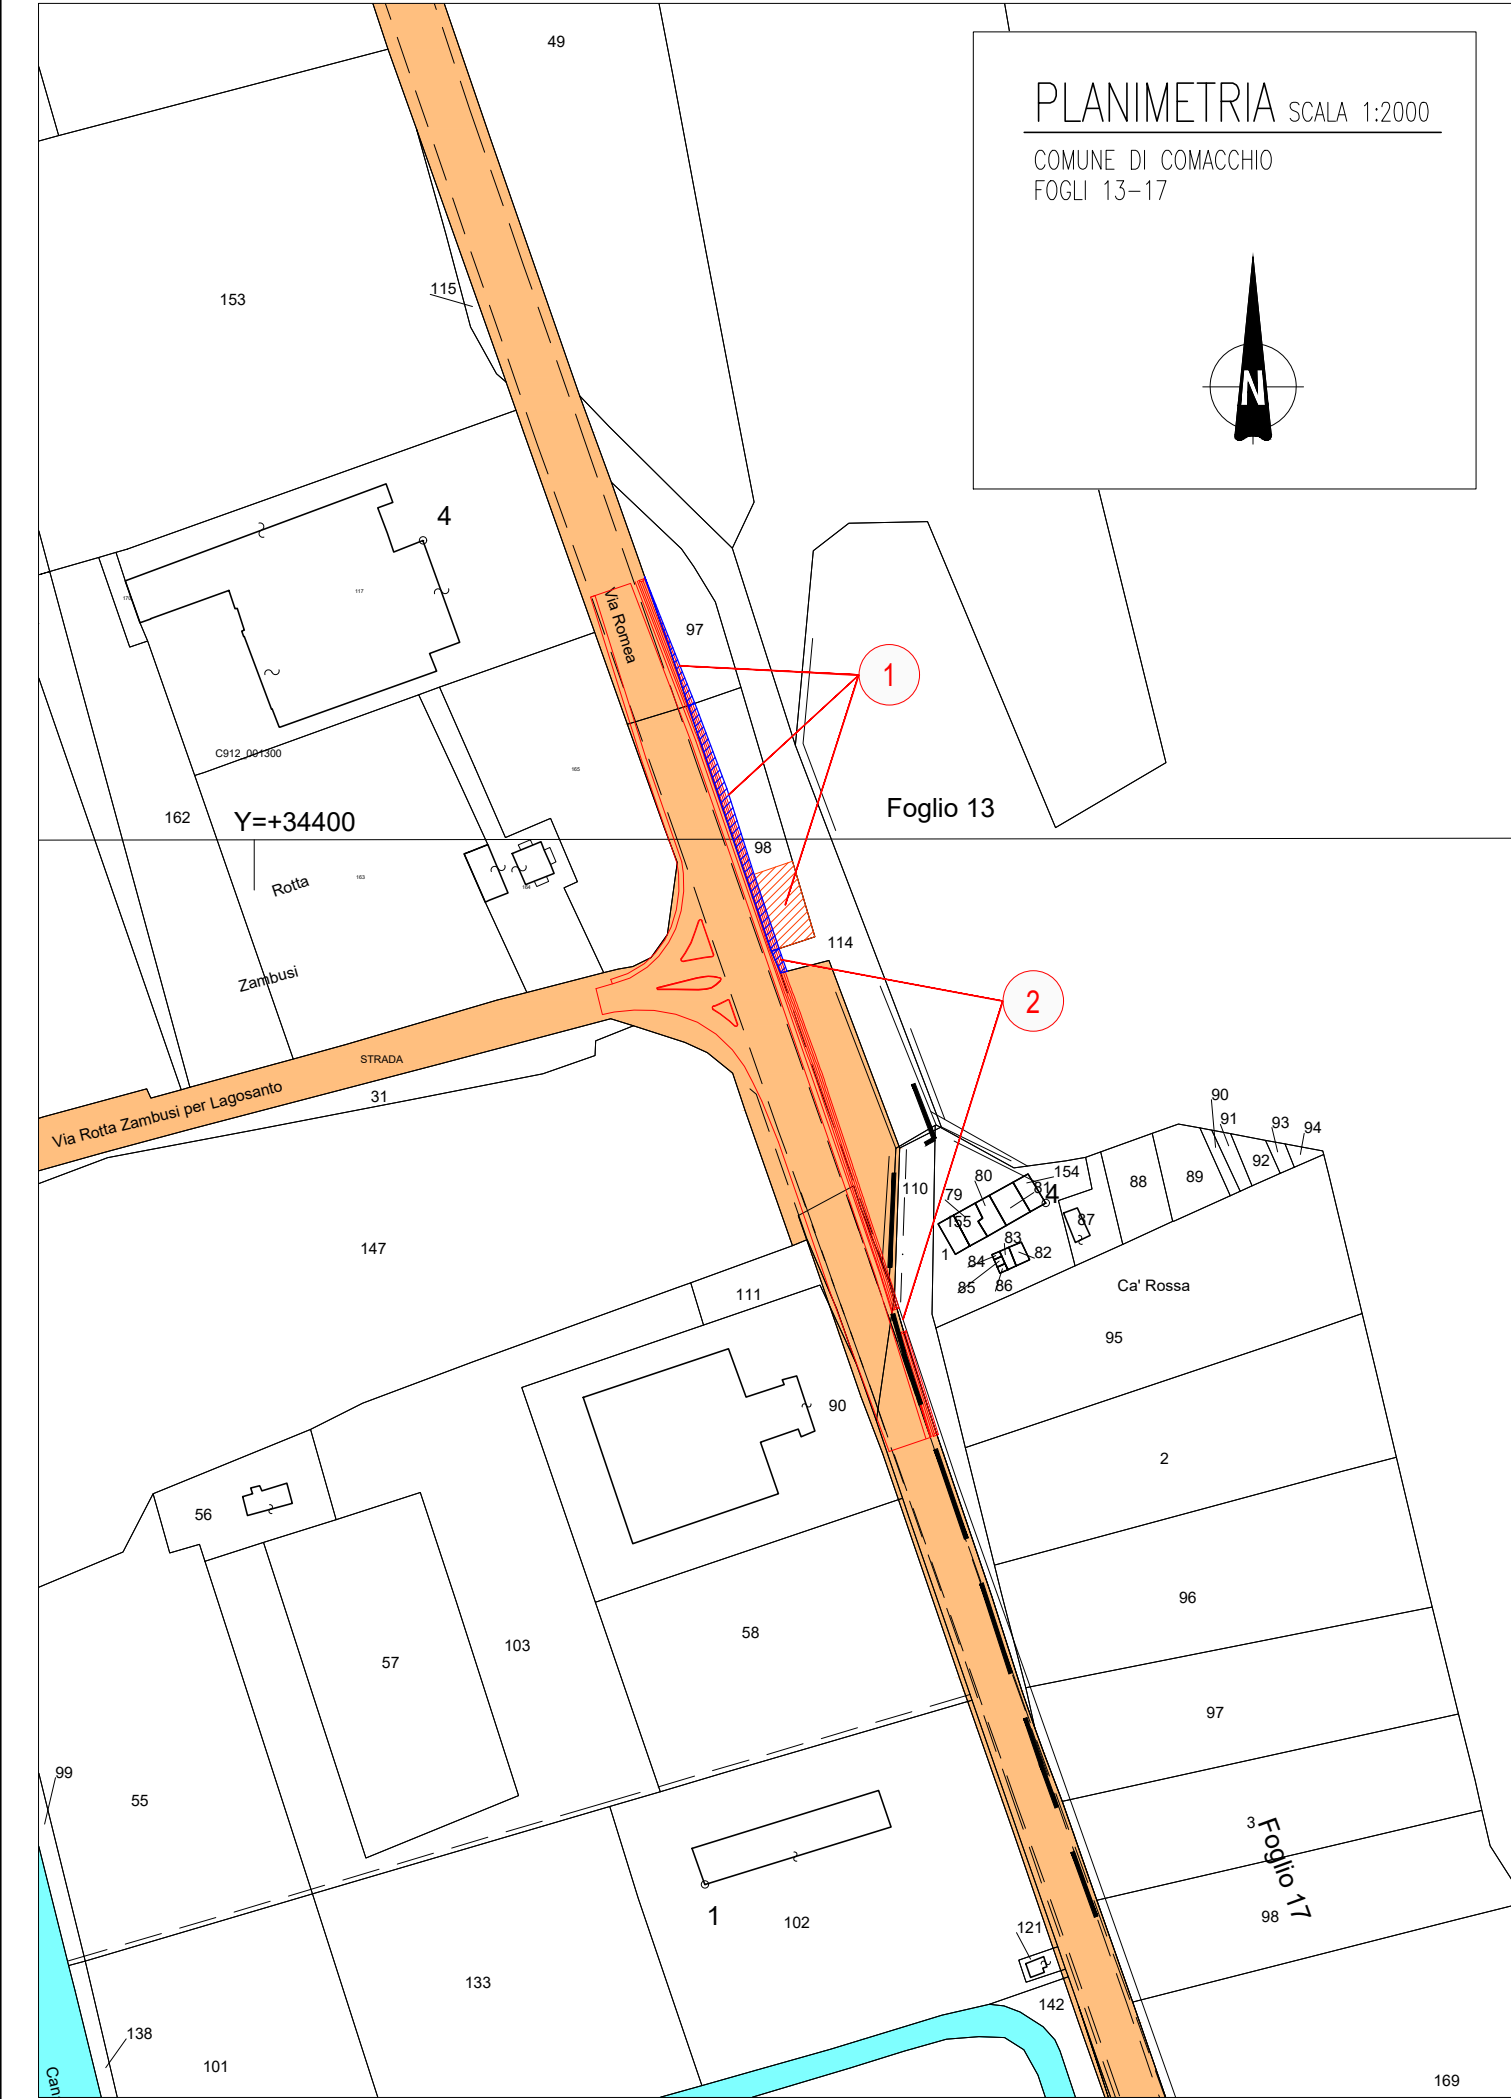

LEGENDA		
GR	RETINO SIMBOLO	DESCRIZIONE
ESPROPRIO		AREE DA ESPROPRIARE
		AREE DA OCCUPARE TEMPORANEAMENTE
		AREE DA ASSERVIRE/CONVENZIONARE
		LINEA FASCIA DI RISPETTO
		NUMERO PIANO
CATASTO		ACQUE
		STRADE
		FABBRICATO
		PARTICELLA
		CONFINI COMUNALI
		CONFINE FOGLIO CATASTALE



ANAS S.p.A. - Gruppo Ferrovie dello Stato Italiane

Società con socio unico soggetta all'attività di direzione e coordinamento di Ferrovie dello Stato Italiane S.p.A. e concessionaria ai sensi del D.L. 138/2002 (convertito con L. 178/2002)

Struttura Territoriale Emilia Romagna

Viale A. Masini, 8 - 40126 Bologna T [+30] 051 6301111 - F [+39] 051 244970
Pec anas.emiliaromagna@postacert.stradeanas.it - www.stradeanas.it

S.S. 309 "ROMEA"

INTERVENTI DI RAZIONALIZZAZIONE ED ADEGUAMENTO
DELLE INTERSEZIONI A RASO LUNGO LA S.S. 309
II STRALCIO
DAL KM 35+500 al KM 55+100

PROGETTO DEFINITIVO

IL PROGETTISTA:

ing. Silvano ROSSATO

VISTO: IL RESPONSABILE STRUTTURA TECNICA PROGETTAZIONE

ing. Annalisa LAMBERTI

VISTO: IL RESPONSABILE DEL PROCEDIMENTO

ing. Francesco PISANI

GRUPPO DI PROGETTAZIONE:



Ing. Silvano Rossato
Geol. Claudio Leoncini
Geom. Giulio Zampini
Geom. Nicola Cordoli

UFFICIO TECNICO: Via Osteria Grande, 61 - 37066 Sommacampagna (VR)
Tel. 045 510286 - Fax 045 510514
e-mail: info@psvsnr.com

Ing. Silvano ROSSATO

INTERVENTO 15

INTERSEZIONE S.P. 55 LAGOSANTO-ROTTA ZAMBUSI
AL Km 36+000

PIANO PARTICELLARE

CODICE PROGETTO			NOME FILE			REVISIONE	SCALA
PROGETTO COB001			LIV. PROG. D	N. PROG. 1901		CODICE ELAB. T00ES02ESPFL01	A
D							
C							
B							
A	EMISSIONE	Dicembre 2019	Geom. G.Zampini	Ing. A.Anderloni	Ing. S.Rossato		
REV.	DESCRIZIONE	DATA	REDATTO	VERIFICATO	APPROVATO		