Comune di Santa Maria Coghinas
Provincia di Sassari

OGGETTO: **REALIZZAZIONE DI UN PALAZZETTO DELLO SPORT PRESSO LA CITTADELLA SPORTIVA.**

COMMITTENTE: - COMUNE DI SM COGHINAS -

PROGETTISTA: DOTT. ARCH. ROBERTO MAMELI

DIRETTORE LAVORI:

TAVOLA: **07**

ELABORATO: **SISTEMAZIONE AREA ESTERNA**

scala	protocollo	revisione	data
varie			08/05/2021

Comune S.M. COGHINAS - Sindaco Pietro Carbini -
Piazza Aldo Moro n. 2
SANTA MARIA COGHINAS
Tel: 0795851421
e-mail: protocollo@comunesmcoghinas

SCALA 1.500

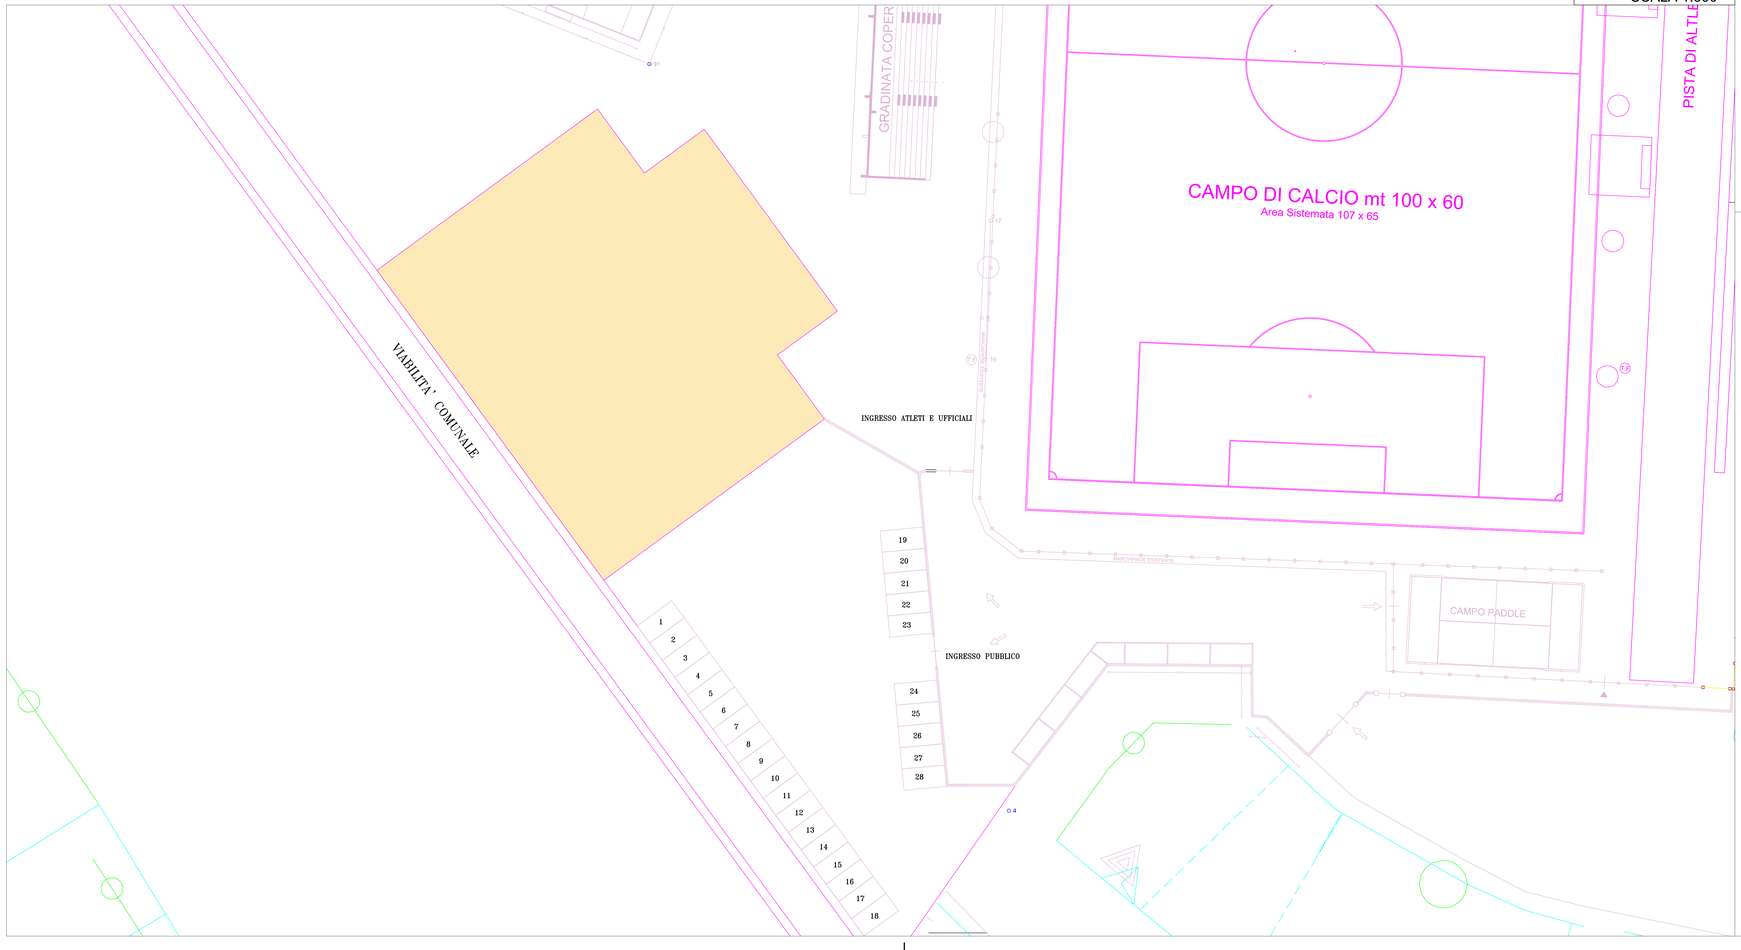
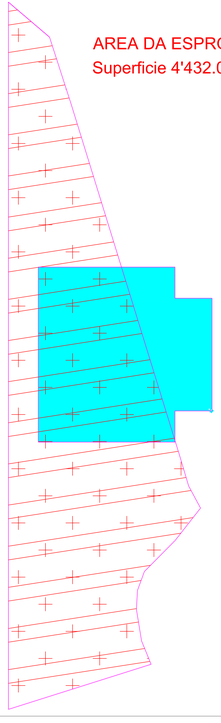
STRALCIO MAPPA CTR — SCALA 1.400