PIANTA PIANO RIALZATO Scala 1:100

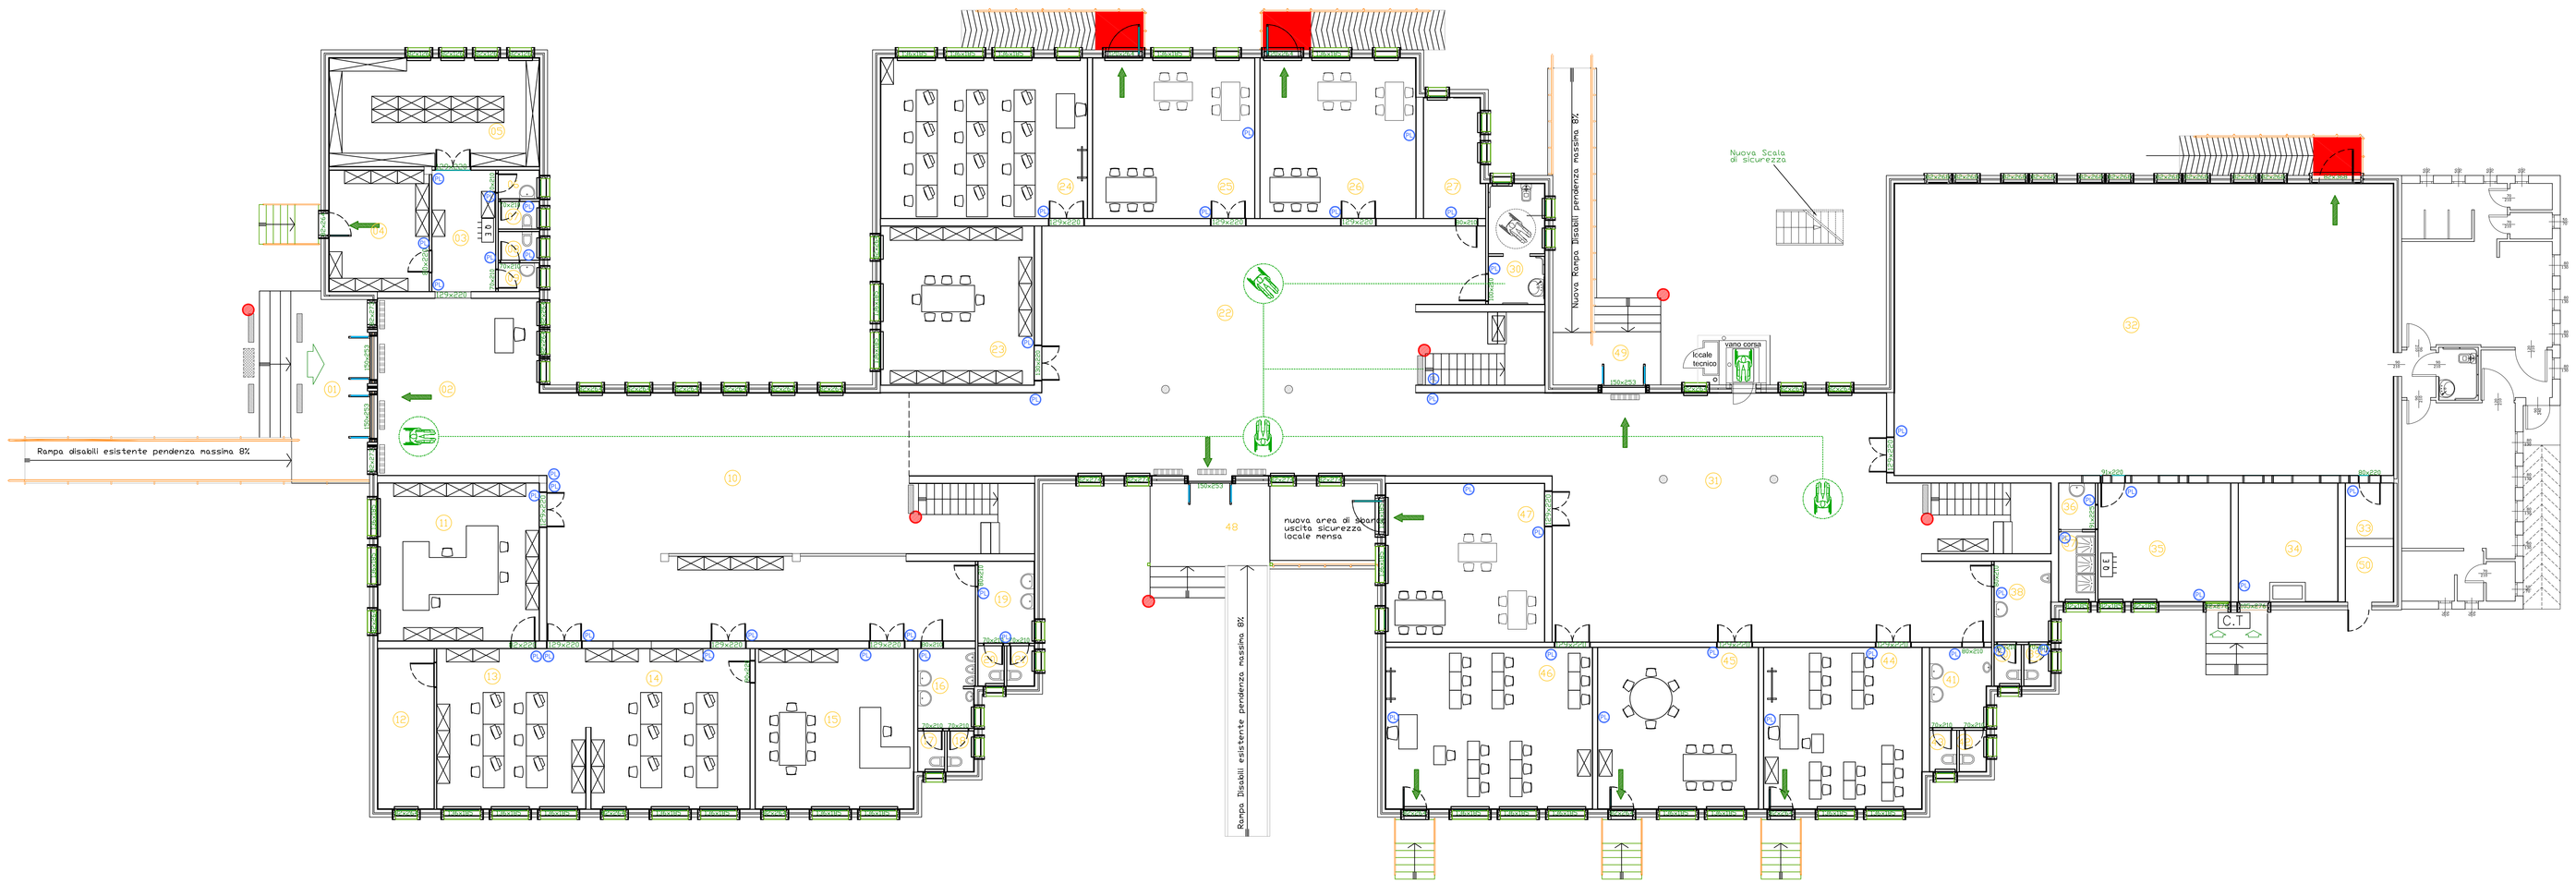

PIANTA PIANO PRIMO Scala 1:100

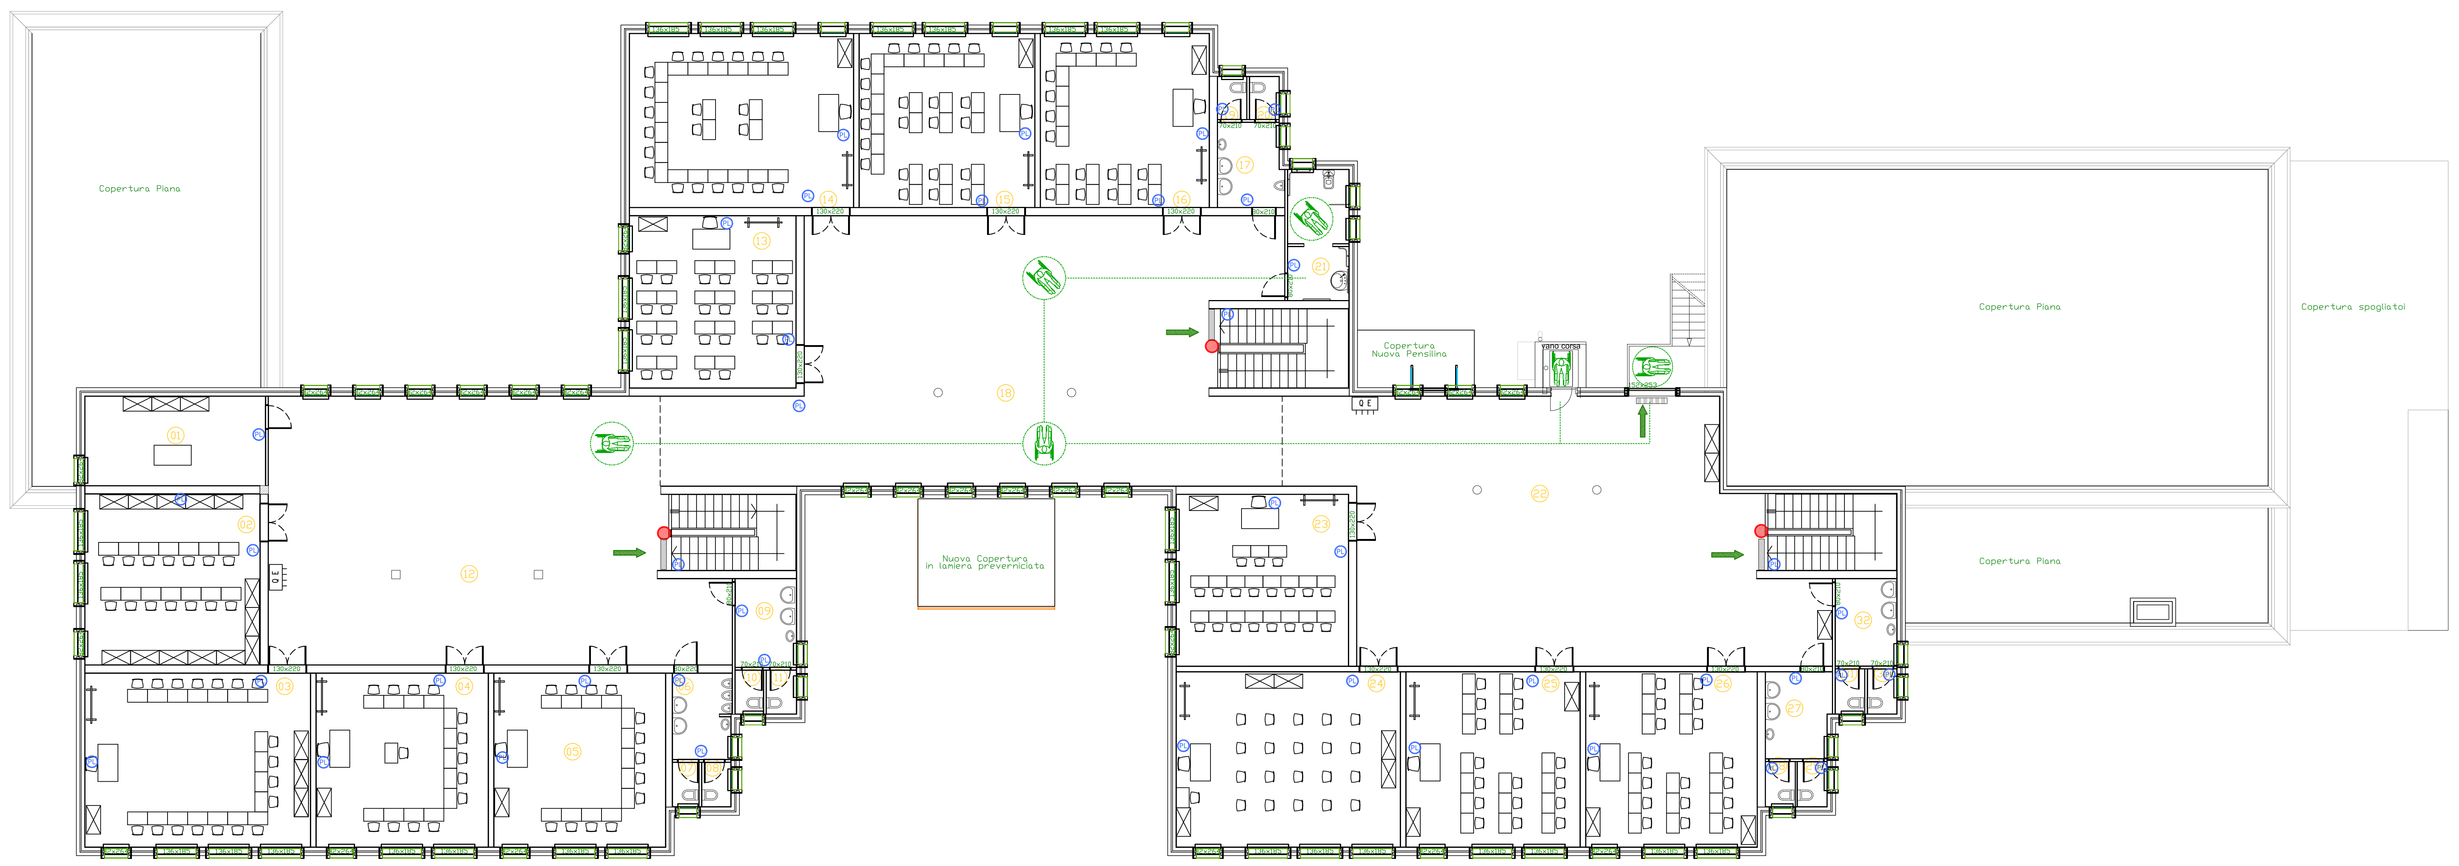

DISTINTA SUPERFICI

Distinta delle superfici e dei Volumi al Piano Rialzato

Num	DESCRIZIONE	Mq	SUP.	Altezza	Mc	Volume
01	Portico ingresso lato Sud	Mq	14.40	3.00	Mc	43.20
02	Atrio d'ingresso	Mq	46.87	3.00	Mc	140.61
03	Disimpegno	Mq	10.98	3.00	Mc	32.94
04	Archivio	Mq	17.28	3.00	Mc	51.84
05	Archivio	Mq	32.67	3.00	Mc	98.01
06	Anti wc	Mq	1.66	3.00	Mc	4.98
07	W.c.	Mq	1.60	3.00	Mc	4.80
08	W.c.	Mq	1.66	3.00	Mc	4.98
09	Anti	Mq	1.67	3.00	Mc	5.01
10	Atrio	Mq	156.83	3.00	Mc	470.49
11	Segreteria	Mq	98.38	3.00	Mc	295.14
12	Locale Bidello	Mq	10.55	3.00	Mc	31.65
13	Segreteria	Mq	34.11	2.58	Mc	102.33
14	Segreteria	Mq	37.01	3.00	Mc	111.03
15	Ufficio Direttore Didattico	Mq	36.29	3.00	Mc	108.87
16	Anti	Mq	6.36	3.00	Mc	19.08
17	W.c.	Mq	1.54	3.00	Mc	4.62
18	W.c.	Mq	1.54	3.00	Mc	4.62
19	Anti	Mq	6.57	3.00	Mc	19.71
20	W.c.	Mq	1.49	3.00	Mc	4.47
21	W.c.	Mq	1.58	3.00	Mc	4.74
22	Atrio	Mq	163.00	3.00	Mc	489.00
23	Bibliteca	Mq	94.94	3.00	Mc	284.82
24	Aula Computers	Mq	47.30	3.02	Mc	142.17
25	Sala Mensa	Mq	37.01	3.00	Mc	111.03
26	Sala Mensa	Mq	35.65	3.00	Mc	107.07
27	Anti	Mq	6.68	3.00	Mc	19.80
28	W.c.	Mq	1.50	3.00	Mc	4.50
29	W.c.	Mq	1.52	3.00	Mc	4.56
30	Anti e Bagno Disabili	Mq	9.48	3.00	Mc	28.44
31	Atrio	Mq	140.42	3.00	Mc	421.23
32	Aula attivita' motoria	Mq	208.34	4.46	Mc	929.03
33	Ripostiglio	Mq	7.68	3.00	Mc	23.05
34	Centrale Termica	Mq	16.81	3.00	Mc	50.46
35	Ripostiglio	Mq	22.49	3.00	Mc	67.50
36	Anti	Mq	2.39	3.00	Mc	7.17
37	Docce	Mq	3.62	3.18	Mc	11.52
38	Anti	Mq	4.56	3.00	Mc	13.70
39	W.c.	Mq	1.55	3.00	Mc	4.77
40	W.c.	Mq	1.59	3.00	Mc	4.77
41	Anti	Mq	6.75	3.00	Mc	20.25
42	W.c.	Mq	1.59	3.00	Mc	4.77
43	W.c.	Mq	1.58	3.00	Mc	4.77
44	Aula	Mq	36.58	3.00	Mc	109.74
45	Aula	Mq	37.68	3.00	Mc	111.84
46	Aula	Mq	47.74	3.00	Mc	143.23
47	Locale Mensa	Mq	35.57	3.00	Mc	107.91
48	Portico lato Est	Mq	14.42	2.63	Mc	40.23
49	Nuovo portico lato Ovest Disabili	Mq	8.14	---	Mc	---
50	centrale termica spogliata	Mq	4.14	---	Mc	12.42

Distinta delle superfici e dei Volumi al Piano Primo

Num	DESCRIZIONE	Mq	SUP.	Altezza	Mc	Volume
01	Ripostiglio	Mq	19.68	3.00	Mc	59.04
02	Aula	Mq	36.43	3.00	Mc	109.29
03	Aula	Mq	47.73	3.00	Mc	143.19
04	Aula	Mq	36.39	3.00	Mc	109.17
05	Aula	Mq	36.34	3.00	Mc	109.02
06	Anti	Mq	6.14	3.00	Mc	18.42
07	W.c.	Mq	1.40	3.00	Mc	4.20
08	W.c.	Mq	1.54	3.00	Mc	4.62
09	Anti	Mq	6.56	3.00	Mc	19.68
10	W.c.	Mq	1.50	3.00	Mc	4.50
11	W.c.	Mq	1.58	3.00	Mc	4.74
12	Atrio	Mq	150.53	3.00	Mc	451.59
13	Aula	Mq	34.99	3.00	Mc	104.97
14	Aula	Mq	47.44	3.00	Mc	142.32
15	Aula	Mq	37.11	3.00	Mc	111.33
16	Aula	Mq	35.72	3.00	Mc	107.15
17	Atrio	Mq	158.12	3.00	Mc	474.36
18	Anti	Mq	6.65	3.00	Mc	19.95
19	W.c.	Mq	1.50	3.00	Mc	4.50
20	W.c.	Mq	1.50	3.00	Mc	4.56
21	Anti e Bagno per Disabili	Mq	9.48	3.00	Mc	28.44
22	Atrio	Mq	136.27	3.00	Mc	408.81
23	Aula	Mq	35.56	3.00	Mc	107.76
24	Aula	Mq	47.74	3.00	Mc	143.22
25	Aula	Mq	37.01	3.00	Mc	111.03
26	Aula	Mq	36.50	3.00	Mc	109.50
27	Anti	Mq	6.75	3.00	Mc	20.25
28	W.c.	Mq	1.61	3.00	Mc	4.83
29	W.c.	Mq	1.62	3.00	Mc	4.86
30	Anti	Mq	6.50	3.00	Mc	19.50
31	W.c.	Mq	1.58	3.00	Mc	4.74
32	W.c.	Mq	1.58	3.00	Mc	4.74
33	Terrazzo uscita di sicurezza	Mq	18.78	3.00	Mc	---

LEGENDA

- SPAZIO MINIMO PER ROTAZIONE DI 360°
- SPAZIO MINIMO PER ROTAZIONE DI 180°
- SPAZIO MINIMO PER ROTAZIONE DI 90°
- SERVOSCALA CON PIATTAFORMA RIBALTABILE IN PROGETTO
- SERVOSCALA CON PIATTAFORMA RIBALTABILE ESISTENTE
- SPAZI ANTISTANTI E RETROSTANTI LE PORTE PER PERMETTERE IL PASSAGGIO E LE MANOVRE
- FRONTALE AL WATER
- FRONTALE AL LAVABO
- DEMOLIZIONI
- PAVIMENTAZIONE SCONNESSA
- PULSANTE LUCE DA SOSTITUIRE
- CORRIMANO DA PROLUNGARE
- LUCI VANO SCALA
- FASCE A TERRA RAMPA SCALE E RAMPE
- ZERBINI DA SOSTITUIRE
- FASCE VETRI
- SEGNALETICA VERTICALE
- PERCORSO PER PERSONE CON SCARSA CAPACITA' MOTORIA
- SEGNALETICA VERTICALE P ARK
- SEGNALETICA ORIZZONTALE
- VIE D'ESODO
- COSTRUZIONI
- DOCCIA A PAVIMENTO CON SOFFIONE A PARETE
- CORRIMANO ESTERNO

COMUNE DI ALBIGNASEGO
Provincia di Padova
Settore lavori pubblici
via Milano, 7

PEBA

PIANO DI SCHEDATURA DEGLI EDIFICI COMUNALI PER L'ELIMINAZIONE DELLE BARRIERE ARCHITETTONICHE

SCUOLA PRIMARIA LEONARDO DA VINCI

04.2

Pianta piano rialzato
Pianta piano primo

PROGETTO scala 1:200

NOME FILE	REV.	DATA	MOTIVO EMISSIONE:	REDAZ.	VERIF.	APPROV.
Tav_04_02.dwg	00	29.06.2020	Prima emissione	MB	PS	PS

EDIFICIO COMUNALE
Lotto n.2
Località San Lorenzo
SCHEDA n. 04
Via S. Tommaso n. 30
Albignasego (PD)

Data: GIUGNO 2020

Progettista:

arch. Paolo Schiavon
consulente CasaClima • PassivHaus Designer

STUDIO SIMONATO
via C. Beccaria n. 2
35020 Padova
Tel. 049 690 9904
@: studiosimonato@yahoo.it

Vietato a tutti i sensi di legge la riproduzione del presente documento e disenato a norma di legge