AEROFOTOGRAMMETRICO

lotto oggetto di intervento

RIFERIMENTI FOTOGRAFICI

FOTO 1_Assenza segnaletica orizz. parcheggi disabili

FOTO 2_Corrimano mancante

FOTO 3_Sostit. zerbino e mancanza segnal. orizzontale

FOTO 4_Assenza segnaletica "fasce vetrata"

FOTO 5_Mancante corrimano e segnal. orizz.

FOTO 6_Assenza segnaletica "fasce vetrata"

FOTO 7_Corrimano e segnaletica orizzontale mancanti

LEGENDA

- SPAZIO MINIMO PER ROTAZIONE DI 360°
- SPAZIO MINIMO PER ROTAZIONE DI 180°
- SPAZIO MINIMO PER ROTAZIONE DI 90°
- SERVOSCALA CON PIATTAFORMA RIBALTABILE IN PROGETTO
- SERVOSCALA CON PIATTAFORMA RIBALTABILE ESISTENTE
- SPAZI ANTISTANTI E RETROSTANTI LE PORTE PER PERMETTERE IL PASSAGGIO E LE MANOVRE
- FRONTALE AL WATER
- FRONTALE AL LAVABO
- DEMOLIZIONI
- PAVIMENTAZIONE SCONNESSA
- PULSANTE LUCE DA SOSTITUIRE
- CORRIMANO DA PROLUNGARE
- LUCI VANO SCALA
- FASCE A TERRA RAMPA SCALE E RAMPE
- ZERBINI DA SOSTITUIRE
- FASCE VETRI
- SEGNALETICA VERTICALE
- PERCORSO PER PERSONE CON SCARSA CAPACITA' MOTORIA
- SEGNALETICA VERTICALE P ARK
- SEGNALETICA ORIZZONTALE
- VIE D'ESODO
- COSTRUZIONI
- DOCCIA A PAVIMENTO CON SOFFIONE A PARETE
- CORRIMANO ESTERNO

PLANIMETRIA ESTERNA Scala 1:200 - PROGETTO

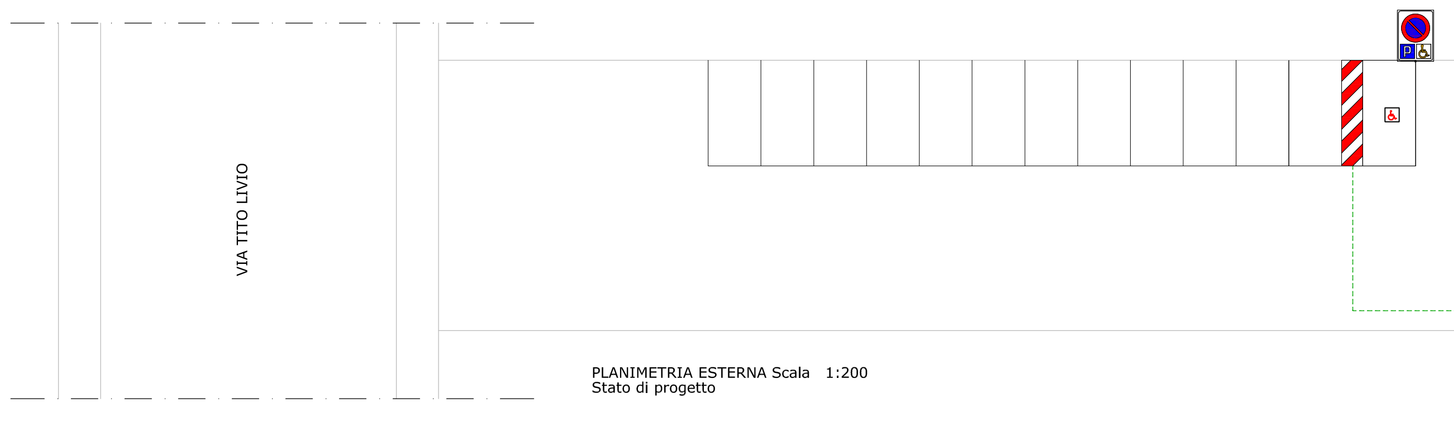

PLANIMETRIA ESTERNA Scala 1:200
Stato di progetto

COMUNE DI ALBIGNASEGO
Provincia di Padova
Settore lavori pubblici
via Milano, 7

PEBA

PIANO DI SCHEDATURA DEGLI EDIFICI COMUNALI PER L'ELIMINAZIONE DELLE BARRIERE **A**RCHITETTONICHE

SCUOLA SECONDARIA I GRADO "VALGIMIGLI"

07.1 Estratto aerofotogrammetrico, planimetria esterna
Riferimenti fotografici

PROGETTO scala 1:100

NOME FILE	REV.	DATA	MOTIVO EMISSIONE:	REDAZ.	VERIF.	APPROV.
TAV_07.1.DWG	00	29.06.2020	Prima emissione	MB	PS	PS

EDIFICIO COMUNALE
Lotto n.2
Località Albignasego Ovest
SCHEDA n. 07
Via Tito Livio n. 1
Albignasego (PD)

Data: GIUGNO 2020

Progettista:

arch. Paolo Schiavon
consulente CasaClima - PassivHaus Designer
STUDIO SIMIONATO
via C. Beccaria n. 2
35123 - Padova
Tel. 049 880 8804
@: studiosimionato@gmail.it

Vietato e lo riproduzione del presente documento è riservata a norma di legge