COMUNE DI CALVIZZANO

Provincia di Napoli

Istituto comprensivo Marco Polo in via Aldo Moro - Completamento opere edili ed impianti spogliatoi e tendostruttura-

PROGETTO ESECUTIVO
Importo complessivo € 115.000,00

TAV. : E.G.02- INQUADRAMENTO

STRALCIO CATASTALE

U.T.C.:

Geom. R. Ordichelli

Geom. G. D'Angelo

IL RUP: ing. L. TAMMARO

PROGETTAZIONE

IL Sovr.: ing. G. AMATO

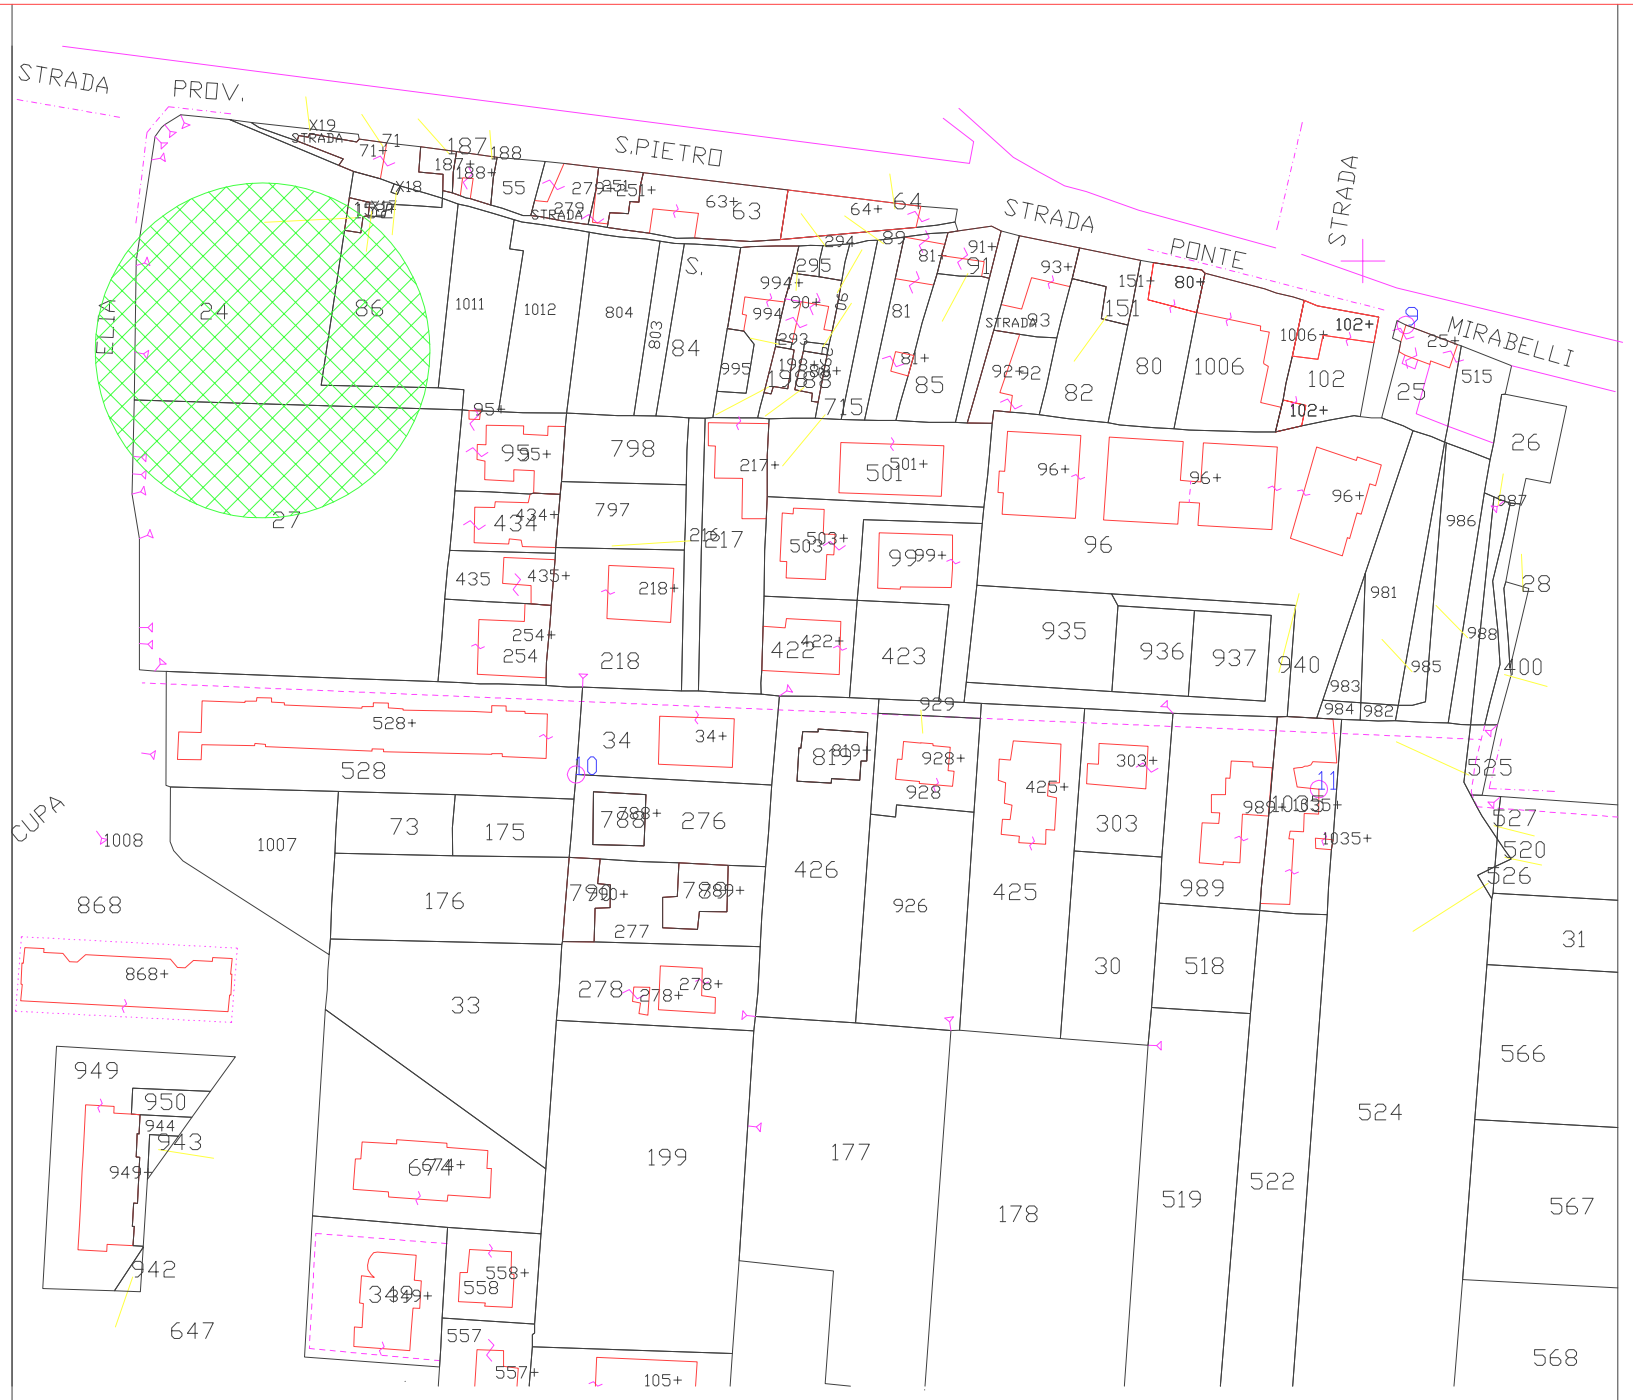

STRALCIO CATASTALE FL.2 PART.24 E 27