BUGNONE Massimo
ARCHITETTO

Regione Piemonte Provincia di Torino

COMUNE DI TRANA

Committente:

Comune di Trana
Cod. Fisc. 86001770014
P. Iva 01878880010

Sede in Trana (TO), Piazza Caduti n° 1

PROGETTO
DEFINITIVO - ESECUTIVO

per intervento di:
"Manutenzione straordinaria, restauro e risanamento conservativo dell'immobile comunale destinato ad asilo nido/micronido comunale (ex asilo Francesco Colla)"
- OPERE AGGIUNTIVE -

LOCALITA' Via G. Carducci n° 1	**ID. CATASTO** C.T. Fg. 6 n° 249	**CONTENUTO** Inquadramento planimetrico, cartografia e piante approvate - in progetto - sovrapposizioni	
ZONA PRGC "Sp34"	**ZONA PAI** Classe "I"	**Codice CUP** G59H12000280006	**Codice CIG** ZD105AC689
TAVOLA 1/2	**DATA**	**PROGETTISTA** arch. Massimo BUGNONE (iscritto all'O.A.T. al n° 7566)	**R.U.P.** arch. Emanuele ARGENTO (Funz. Resp. Area Tecnico Manutentiva LL.PP.)
	AGG		

Arch. BUGNONE Massimo

Estratto di Mappa (C.T. Trana Foglio 6 n° 170) sc. 1/1500

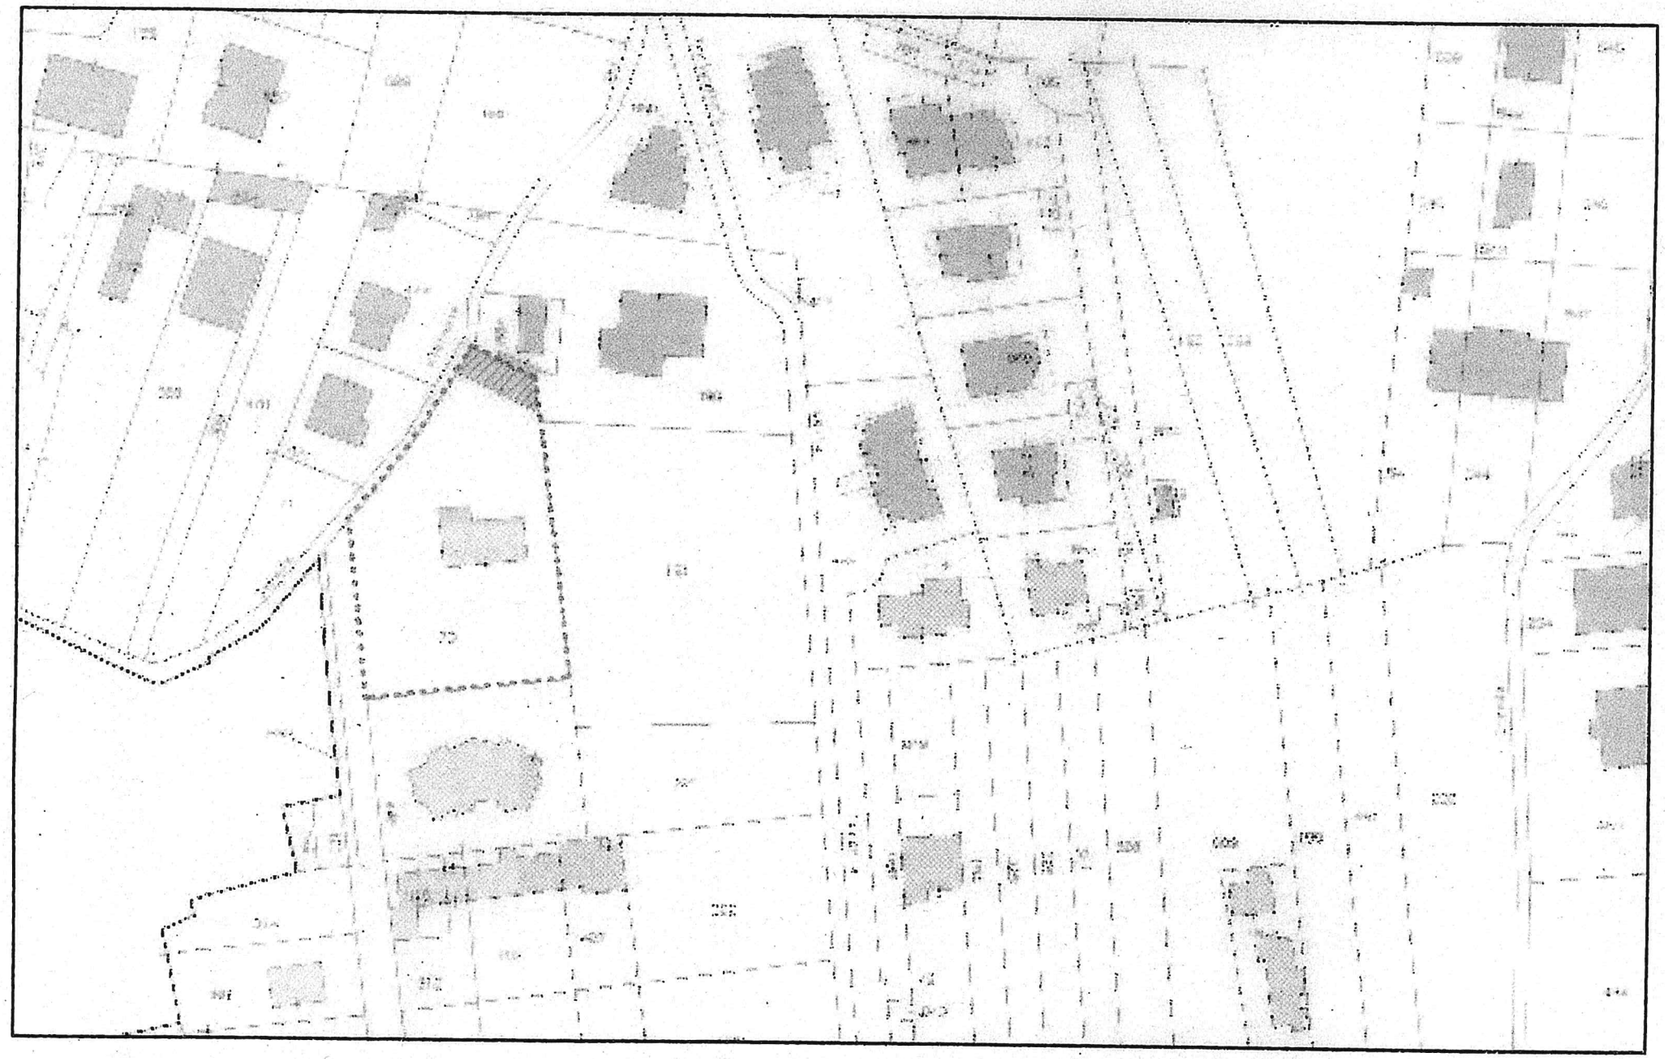

ALTRA PROPRIETA'

A

VENTILAZIONE FORZATA

TAMPONAMENTO NICCHIE ESISTENTE CON MURATURA PORTANTE IN BLOCCHI DI LATERIZIO SEMIPIENI PER MURATURE PORTANTI

MURATURA PORTANTE ESISTENT
E LATERIZIO (spess. variabile da 40

MURATURA PORTANTE IN PROGE
BLOCCHI DI LATERIZIO SEMIPIENI
MURATURE PORTANTI (spess. cm.

CONTROPARETE IN PROGETTO IN
INTONACATA PREVIA POSA DI PAN
COIBENTE IN POLISTIRENE ESPAN
(spess. pannello cm. 10)

VIA FRANCESCO COLLA

ANTIBAGNO

BAGNO

192

110

177

20

180

10

SALA ATTIVITA' E LABORATORIO

ALTRA PROPRIETA'

RIPOSTIGLIO

ingresso

marciapiede

404

45

383

48

392

10

327

325

333

63

330

45

382

60

382

294

1162

A

SERRAMENTI IN PVC A 4 ANTE CON DOPPI VETRI DI SICUREZZA BASSOEMISSIVI.
LE 2 ANTE CENTRALI SARANNO APRIBILI E DOTATE DI MANIGLIONE ANTIPANICO PER L'UTILIZZO QUALI USCITE DI EMERGENZA.

NICCHIA PER POSA CALDAIETTA MURALE TAMPONATA ESTERNAMENTE CON SERRAMENTO APRIBILE IN PVC

Pianta della ***Copertura*** (in progetto - opere aggiuntive) sc. 1/50