dett. 1 **INQUADRAMENTO**
Aerofotogrammetria Scala 1:5000

Perimetrazione area d'intervento
Via Terra

dett. 2 **LANTERNE ESISTENTI**
Rilievo fotografico

dett. 3 **TRACCIATO LINEA ELETTRICA + FIBRA**
Stralcio planimetrico Scala 1:200

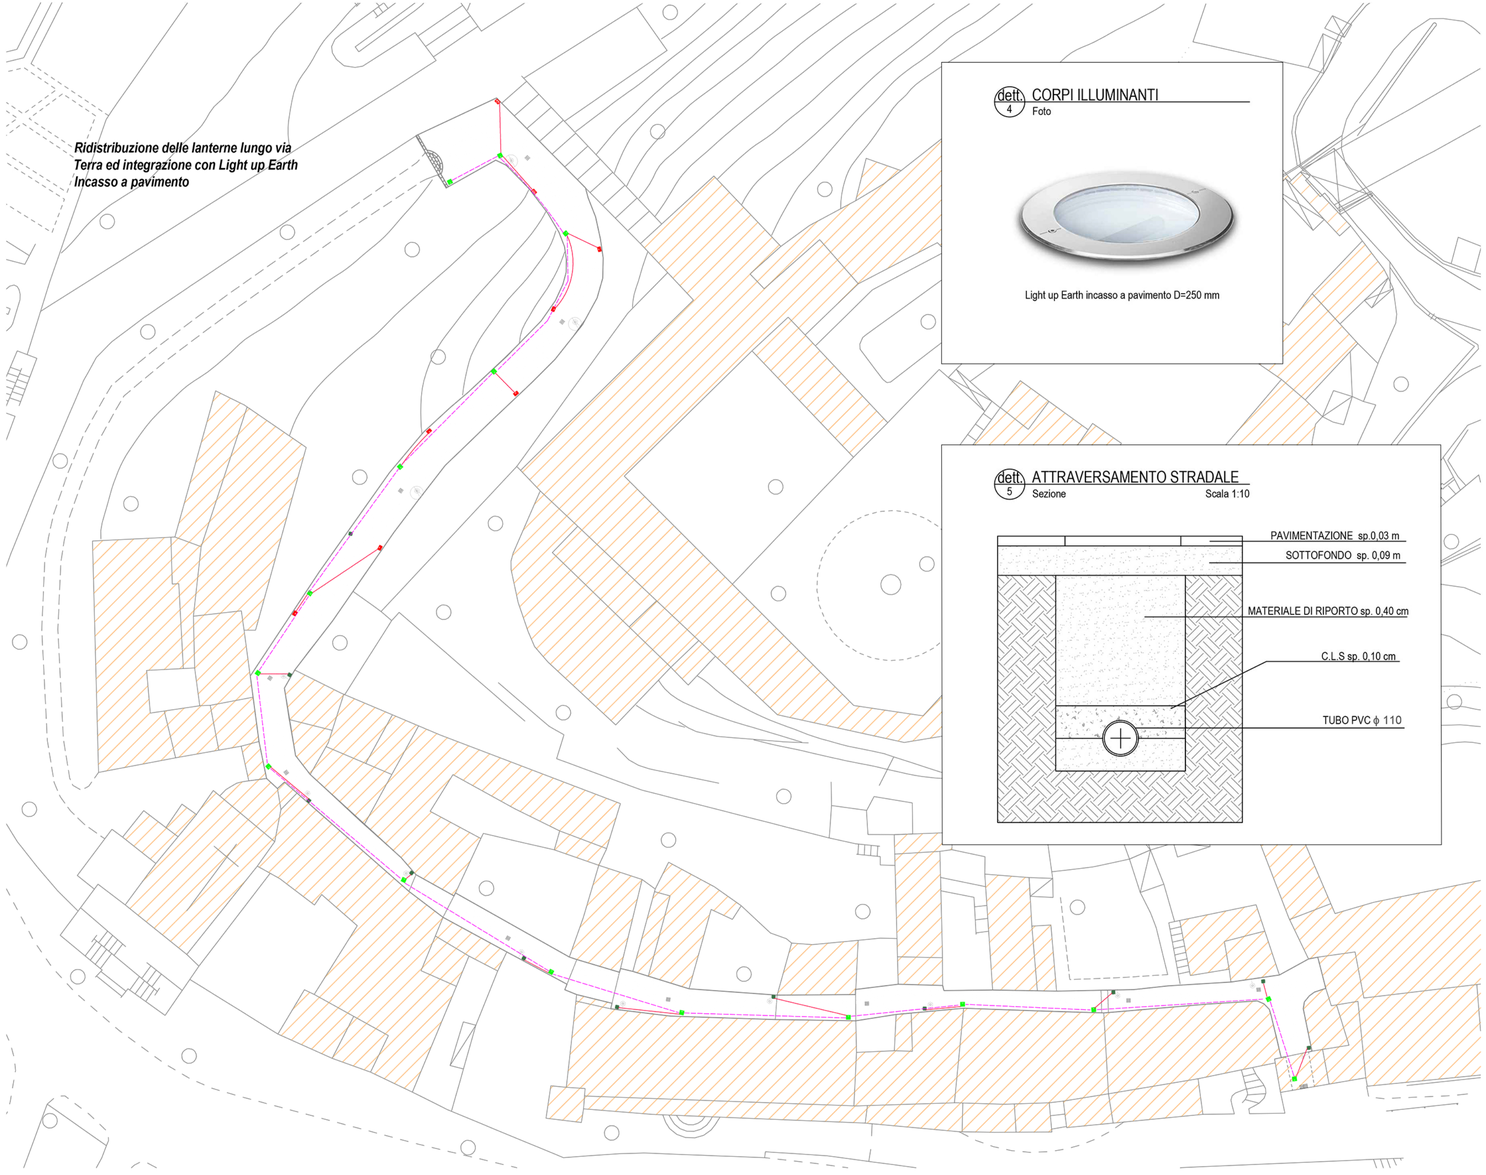

dett. 4 **CORPI ILLUMINANTI**
Foto

Light up Earth incasso a pavimento D=250 mm

dett. 5 **ATTRAVERSAMENTO STRADALE**
Sezione Scala 1:10

LEGENDA

- 1 x ϕ110 + 4 x16mmqFG7 - 1 x ϕ110 + fibra - 1 x ϕ110 Disponib.
- Attraversamenti - 1 x ϕ90+3 x 2,5mmqFG7
- Chiusino in ghisa lamellare C250 500x500mm
- Chiusino in ghisa lamellare C250 300x300mm
- Lanterne preesistenti da rimuovere e ridistribuire lungo via Terra
- Lanterne preesistenti
- Light up Earth incasso a pavimento D=250 mm Tipo Guzzini 18W 2900lm 3000K. Dotato di controcssa per Light Up Earth con cornice di diametro 250 mm

REGIONE CAMPANIA

COMUNE DI **LAURO**
PROVINCIA DI AVELLINO

MANIFESTAZIONE DI INTERESSE PER PROGETTI COERENTI CON I PROGRAMMI DI INTERVENTO SULLA VIABILITA'REGIONALE DI CUI AI DECRETI DIRIGENZIALI DELLA STRUTTURA MISSIONE "ATTUAZIONE DELIBERA CIPE 54/2016" NN. 3/2018 E 4/2018 CON LE RISORSE FSC 2014/2020 - DELIBERA CIPE 54/2016

REGIONE CAMPANIA

PROGETTO DI RIQUALIFICAZIONE DEL CENTRO STORICO DEL COMUNE DI LAURO: SISTEMAZIONE DI VIA TERRA, VIA RIO E PIAZZA CASTELLO

PROGETTO ESECUTIVO

n. documento	titolo documento
2.15.	**PROGETTO IMPIANTO DI PUBBLICA ILLUMINAZIONE _Via Terra**

rev.	data	descrizione	verif.	approv.

PROGETTISTA
UFFICIO TECNICO COMUNE DI LAURO
Arch. Diego Maria Troncone
Piazza Municipio, 1
83023 Lauro (AV)

RESPONSABILE DEL PROCEDIMENTO
Arch. Diego Maria Troncone
Piazza Municipio, 1
83023 Lauro (AV)

SCALA VARIE
FORMATO 420x790mm