dett. 1 LAYOUT DI ORGANIZZAZIONE DEL CANTIERE
Planimetria generale Scala 1:200

N

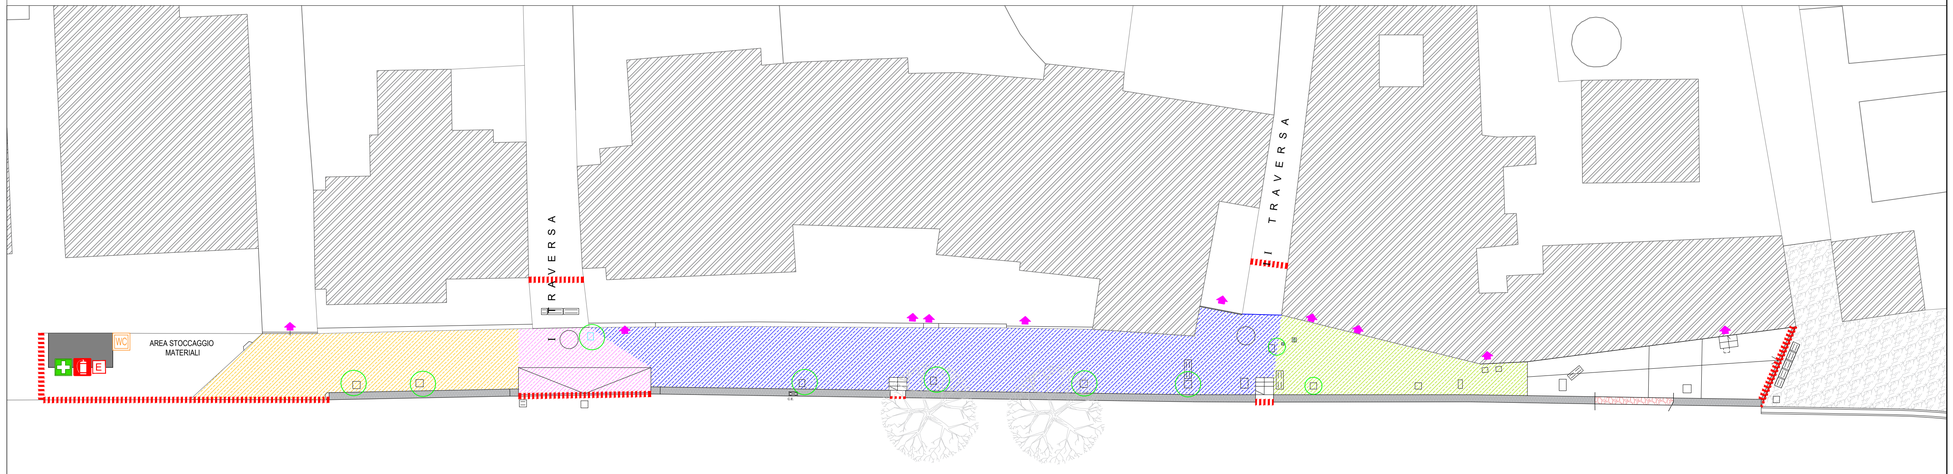

L'area del cantiere sarà organizzata al fine di evitare e/o minimizzare i pericoli presenti ed il verificarsi di eventuali rischi presenti, nel pieno rispetto delle prescrizioni riportate nel D.Lgs. 81/08 e ss.mm.ii.

Durante le lavorazioni l'accesso alle abitazioni prospicienti l'area sarà garantito mediante l'inserimento di passerelle per il transito pedonale (1,20x4,00mt) e carrabile (3,00x4,00mt).

L'Appaltatore dovrà adottare tutti gli accorgimenti per garantire la sicurezza degli utenti che risiedono lungo l'area di lavorazione, in particolare dovrà effettuare:

- totale compartimentazione delle aree di cantiere e dei percorsi dei lavoratori;
- controllo del livello di rumore prodotto da macchine ed attrezzature;
- contenimento dell'emissione di polveri e di sostanze volatili durante le lavorazioni;
- limitazione dell'inquinamento atmosferico prodotto dai gas di scarico dei mezzi di trasporto ed operativi;
- accesso controllato dei mezzi operativi all'area di cantiere ed alle zone circostanti.

ELENCO DELLE LAVORAZIONI E FASI

- preparazione delle aree di cantiere;
- apprestamenti del cantiere;
- impianti di servizio;
- posa condutture, pozzetti, caditoie;
- ripristino sede stradale;
- pavimentazioni;
- smobilizzo del cantiere.

Al fine di minimizzare i disagi dei residenti durante le lavorazioni, la fase relativa all'attività di pavimentazione stradale verrà suddivisa nelle seguenti sottofasi:

SOTTOFASE 1
SOTTOFASE 2
SOTTOFASE 3
SOTTOFASE 4

CARTELLI DI CANTIERE

Cartellone dei lavori

Lavori di	
Ordinanza	
Impresa	
Inizio	Fine
Recapito	
Telefono	

Legenda

- RECINZIONE DI CANTIERE CON SOSTEGNI IN PALETTI DI LEGNO O TUBI DA PONTEGGIO E RETE DI PLASTICA
- ACCESSI ALLE ABITAZIONI
- BOX UFFICIO - PRONTO SOCCORSO
- BOX BAGNO
- ESTINTORE
- CASSETTA DI PRIMO SOCCORSO

MINISTERO DELL'INTERNO
DIPARTIMENTO PER GLI AFFARI INTERNI E TERRITORIALI

COMUNE DI LAURO
PROVINCIA DI AVELLINO

CONTRIBUTO AI COMUNI CON POPOLAZIONE FINO A 20.000 ABITANTI PER INVESTIMENTI PER LA MESSA IN SICUREZZA DI SCUOLE, STRADE, EDIFICI PUBBLICI E PATRIMONIO COMUNALE

DECRETO DEL MINISTERO DELL'INTERNO DEL 10 GENNAIO 2019, AI SENSI DELL'ART.1, COMMI 107-114, LEGGE 30 DICEMBRE 2018 N.145

PROGETTO ESECUTIVO DEI LAVORI DI MESSA IN SICUREZZA DI UN TRATTO STRADALE DI VIALE DEI PLATANI ALLA FRAZIONE IMA

n. documento	titolo documento
5.5.	**LAYOUT DI ORGANIZZAZIONE DEL CANTIERE**

rev.	data	descrizione	verif.	approv.

PROGETTISTA
UFFICIO TECNICO COMUNE DI LAURO
Arch. Diego Maria Troncone
Arch. Emanuela Cresta
Piazza Municipio, 1
83023 Lauro (AV)

RESPONSABILE DEL PROCEDIMENTO
Geom. Paride Pesapane
Piazza Municipio, 1
83023 Lauro (AV)

SCALA 1:200
FORMATO 303X900mm