

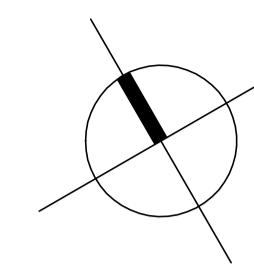
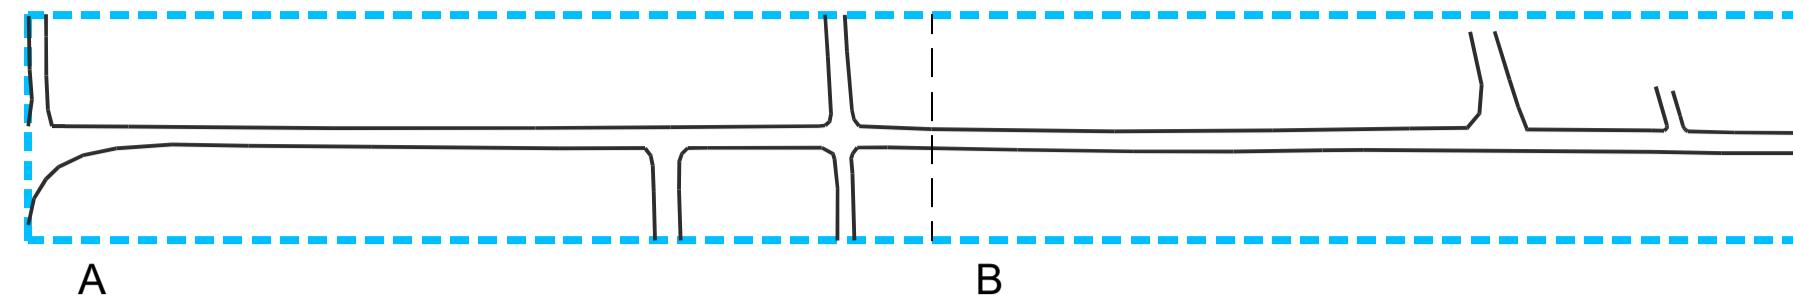
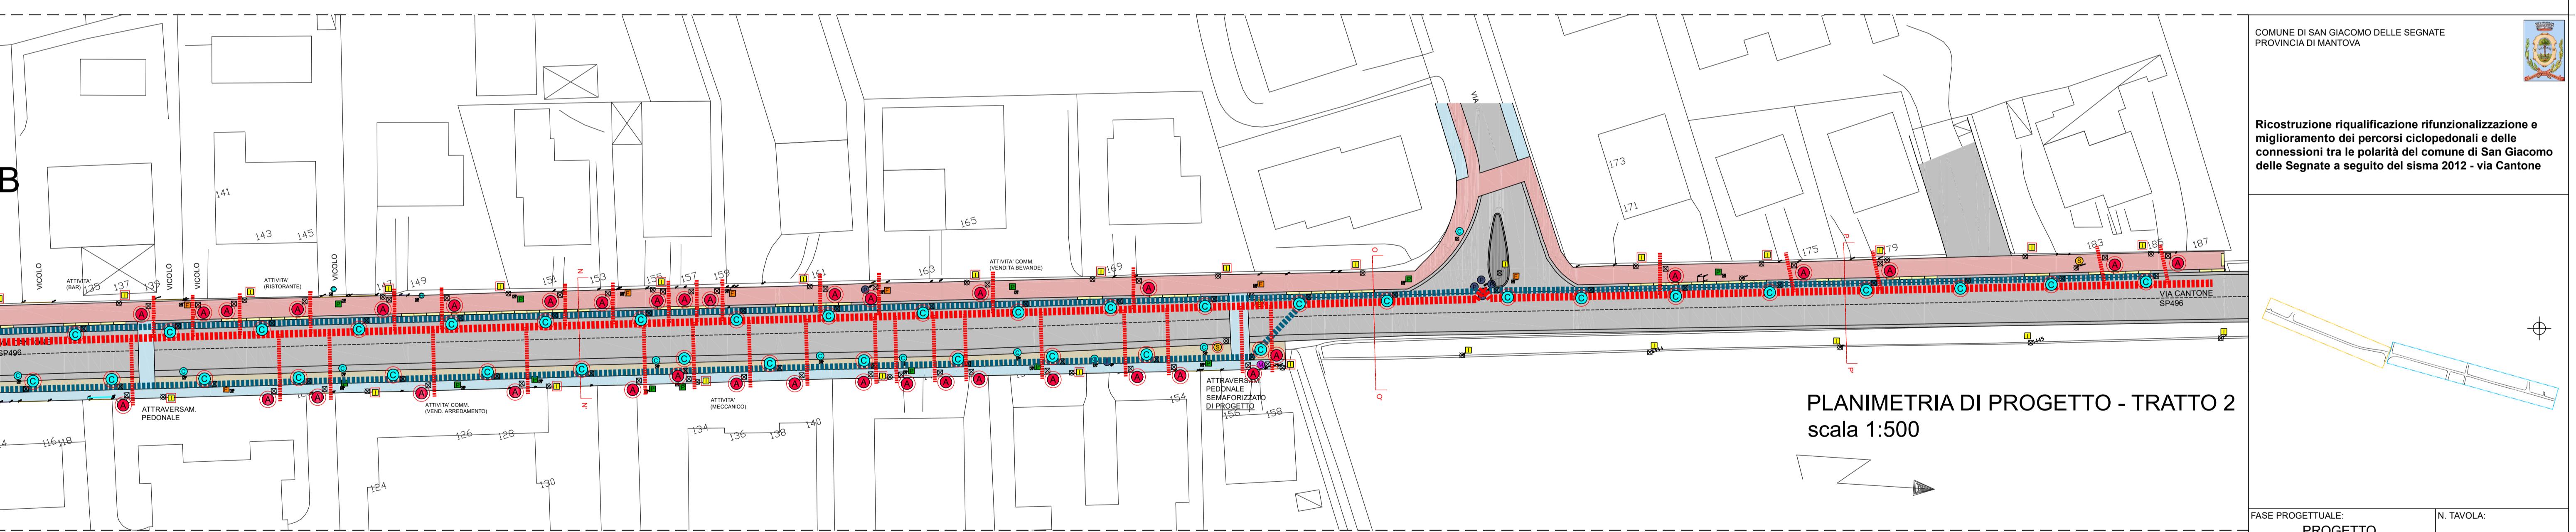


TRATTO 2

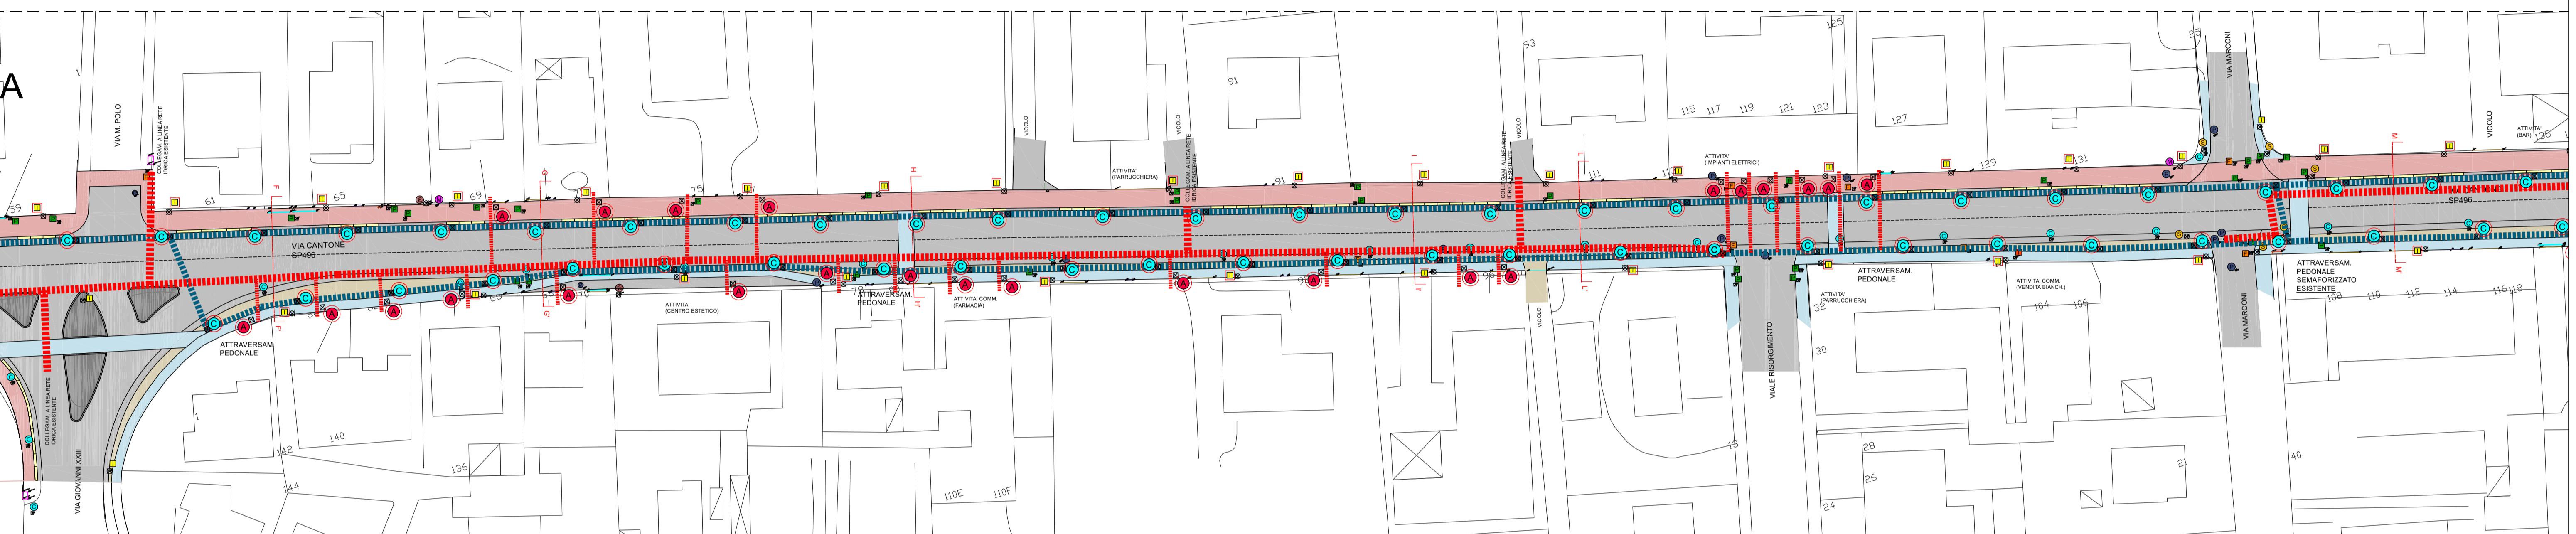


SEZIONE H-H'  
scala 1:20

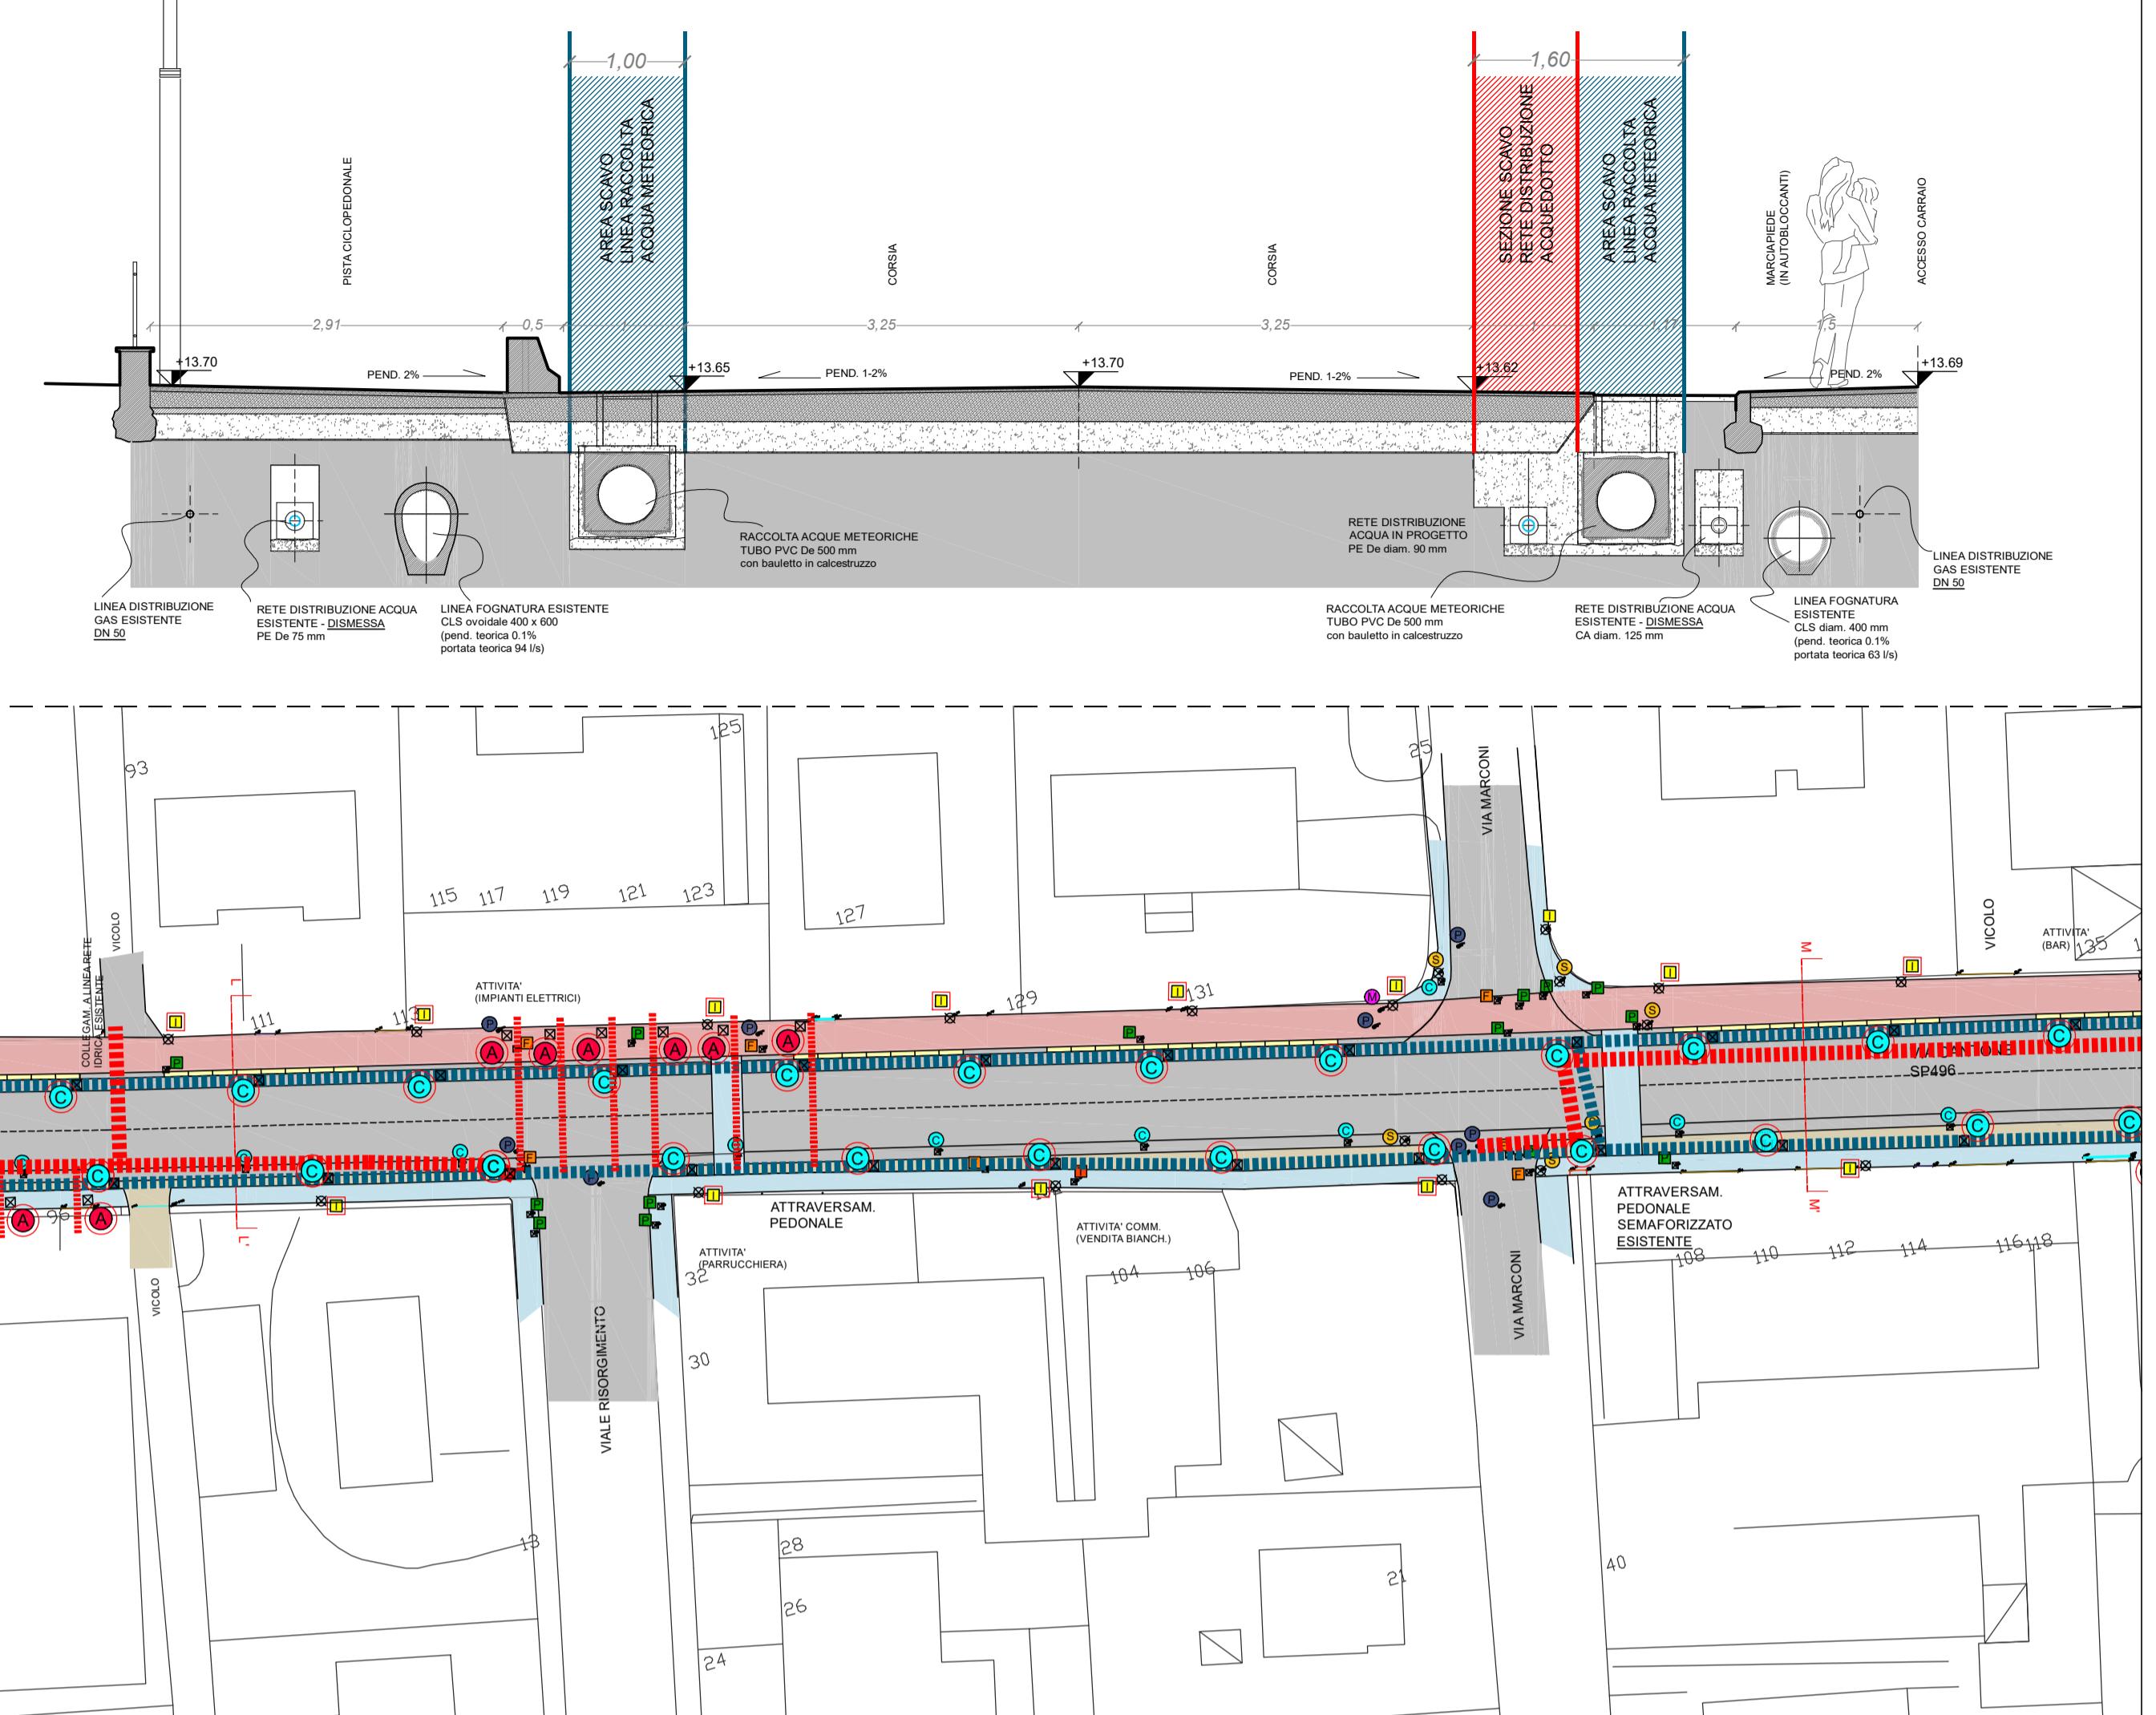

PLANIOMETRIA DI PROGETTO - TRATTO 2  
scala 1:500

FASE PROGETTUALE:		N. TAVOLA:
<b>PROGETTO DEFINITIVO-ESECUTIVO</b>		
ELABORATO:	PLANIOMETRIA STATO DI PROGETTO - SCAVI	
SCALA:	1:500 - 1:20	FILE: DEF_TAV05-06_SD_PLA_INTEGRAZ_SCAVI.dwg
DATA:	dottobre 2020	
COMMITTENTE:	COMUNE DI SAN GIACOMO DELLE SEGNAZE via Roncada 68 - 46020 San Giacomo delle Segnate MN p.iva 00453060204	
PROGETTISTA:	arch. MICHAELA NEGRIS str. Bassa Povechio 29 B - 46023 Gonzaga MN c. fisc. NGRMCL78D57L02B - p.iva 02117400206 michaela.negri@gmail.com - 3393003825	
NOTE:		

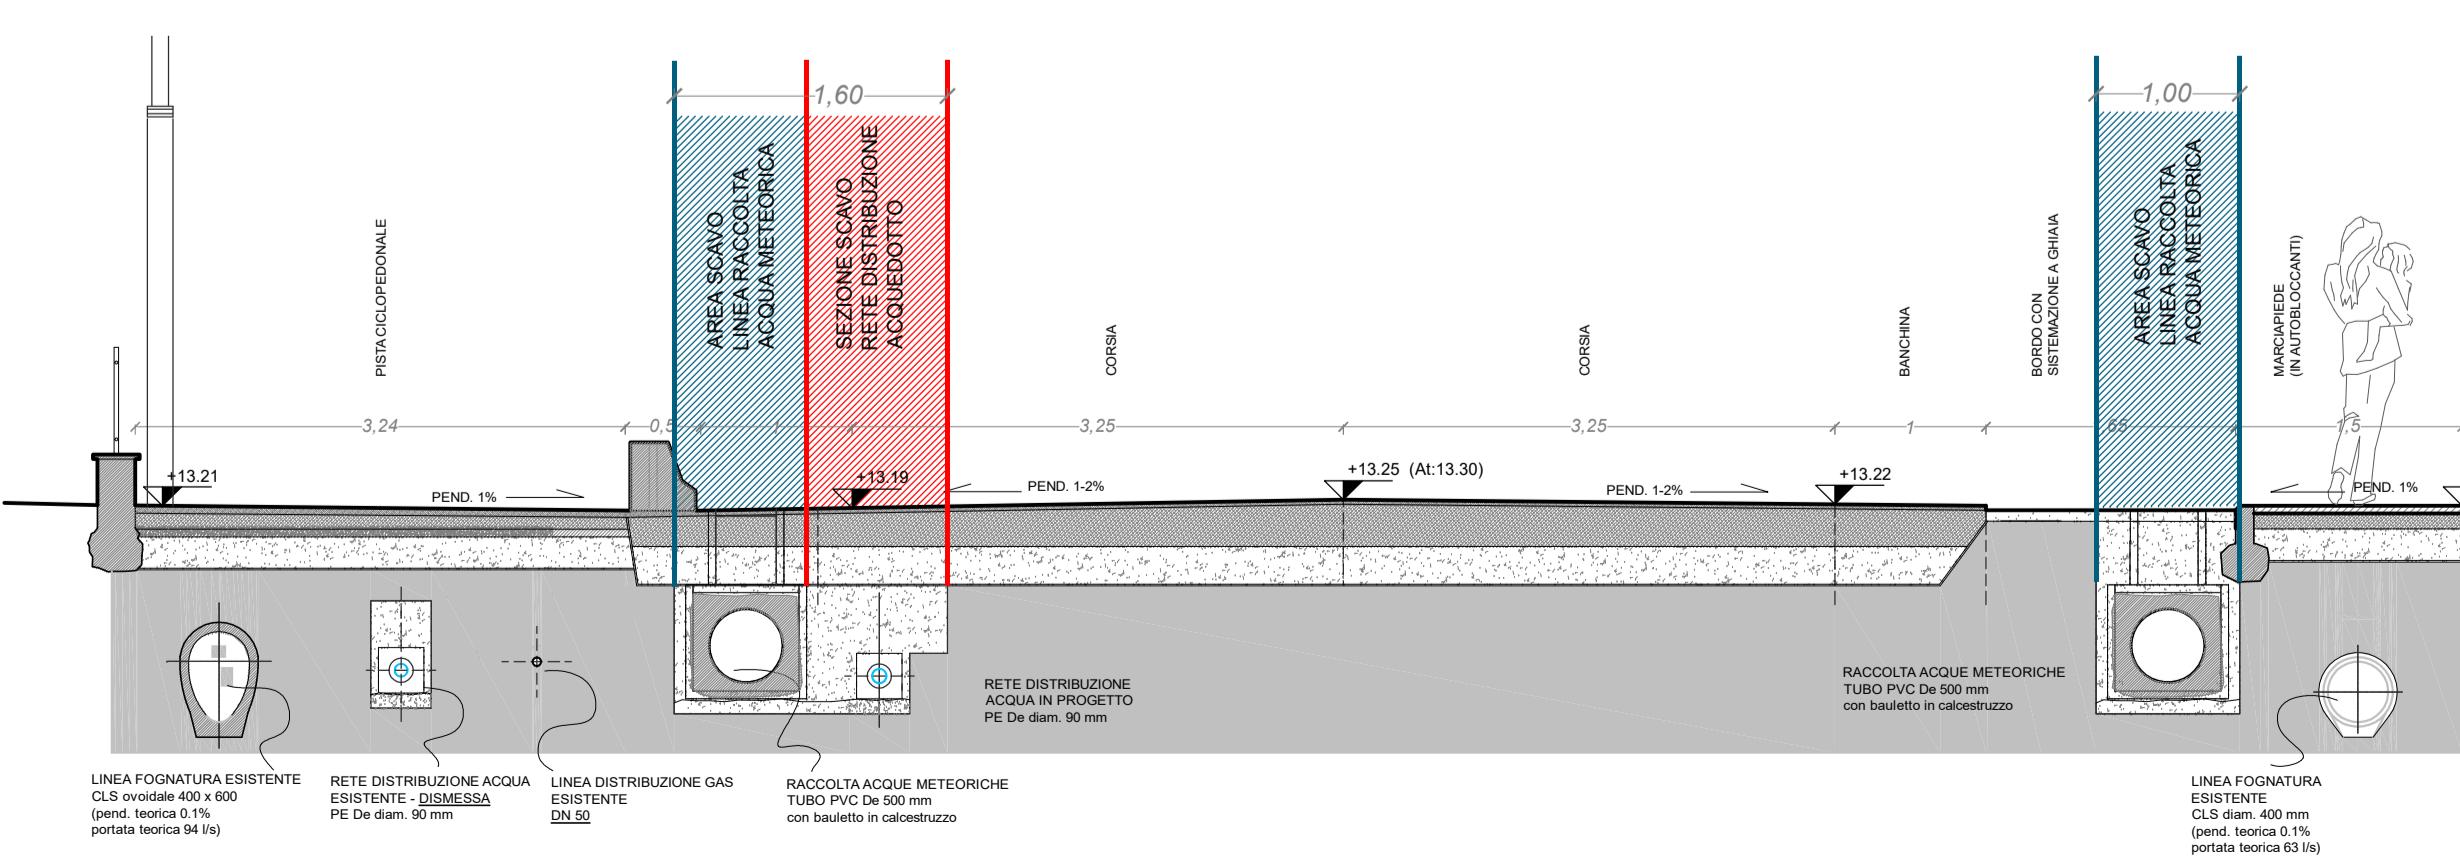

SEZIONE M-M'  
scala 1:20

INDICAZIONE SCAVI PER RETI IN PROGETTO

- LINEA RACCOLTA ACQUE METEORICHE
- CADITOIE RACCOLTA ACQUE METEORICHE IN PROGETTO
- LINEA RETE DISTRIBUZIONE ACQUA
- LINEA ALLACCI DISTRIBUZIONE ACQUA
- POZZETTO ALLACCIO RETE IDRICA POSIZIONATO 0,5 m circa DAI CONFINI DI PROPRIETÀ (dimens. 0,5 x 0,5 x 0,5 m)

LEGENDA DEFINIZIONE AREE DI PROGETTO

- PISTA CICLOPEDONALE
- MARCIAPIEDE E PERCORSI PEDONALI
- SEDE STRADALE
- SPARTITRAFFICO
- BARRIERA INVALLICABILE (CORDOLO NEW JERSEY)
- SISTEMAZIONE A VERDE
- CASSONETTO METANO
- CASSONETTO TELECOM
- PASSO CARRAIO
- PASSO CARRAIO

06

i