




Pianta generale dell'intervento
Scala 1:50

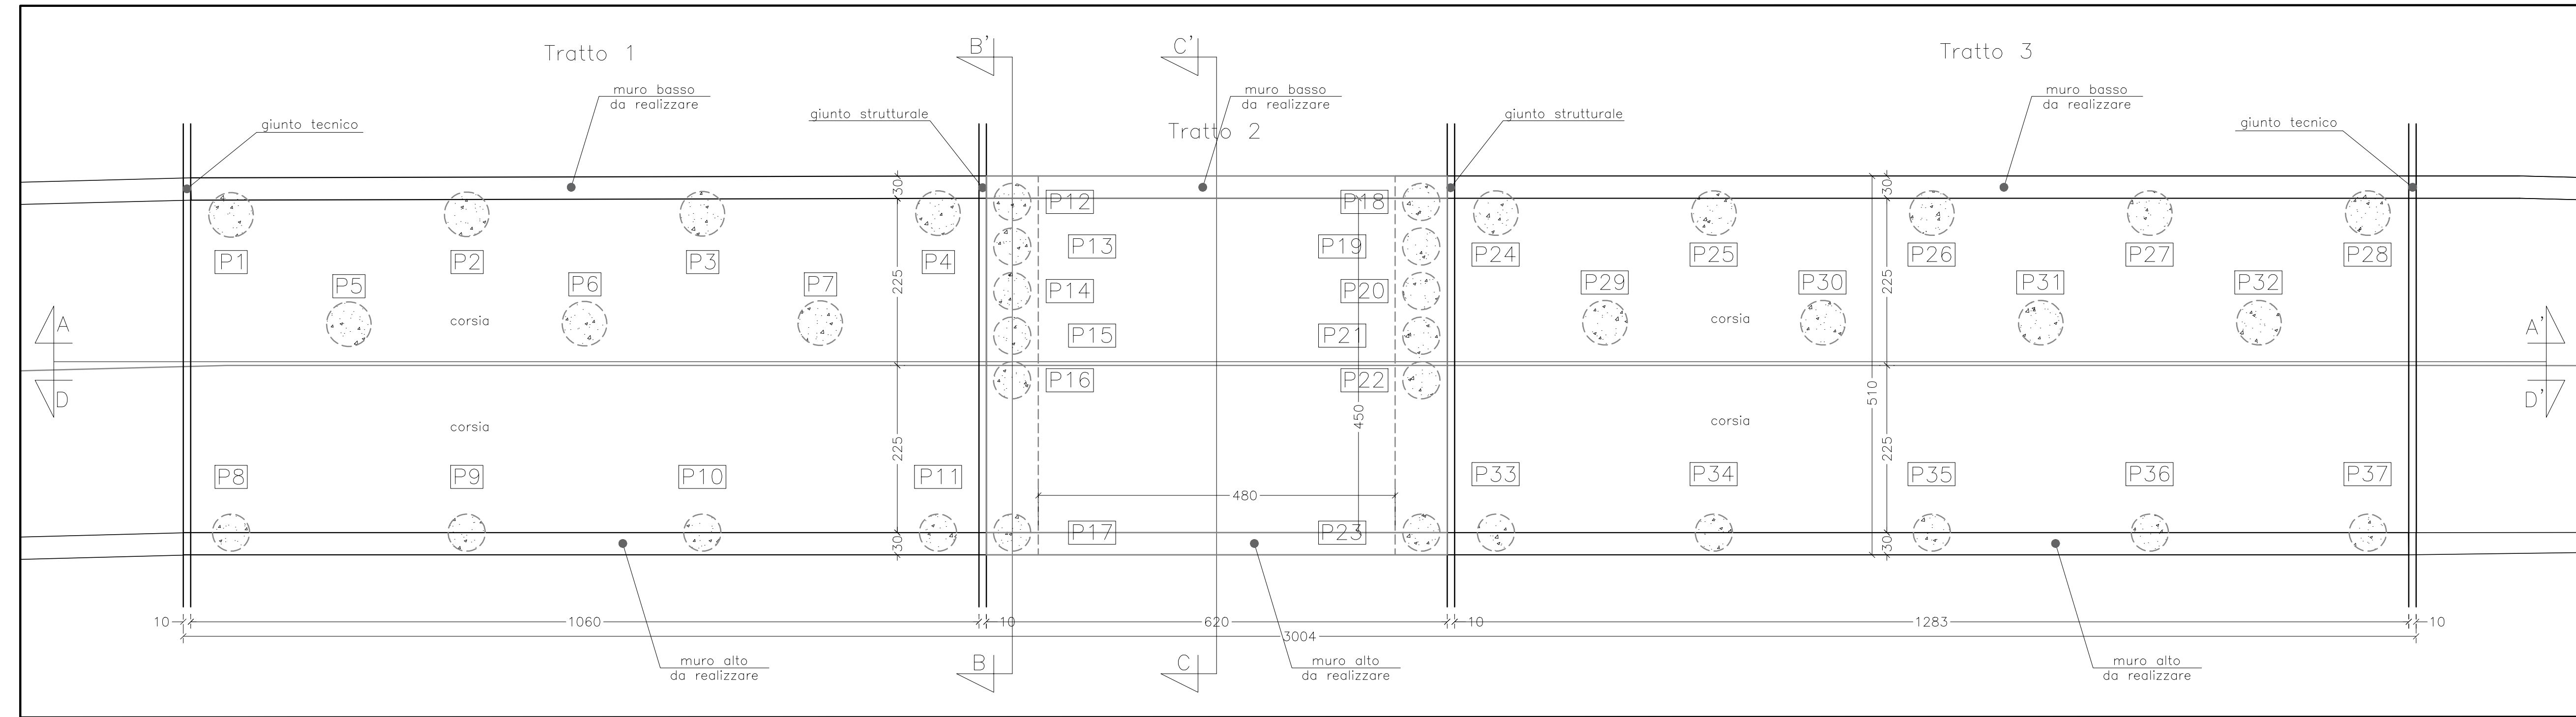


Sezione Trasversale C-C'
Scala 1:50

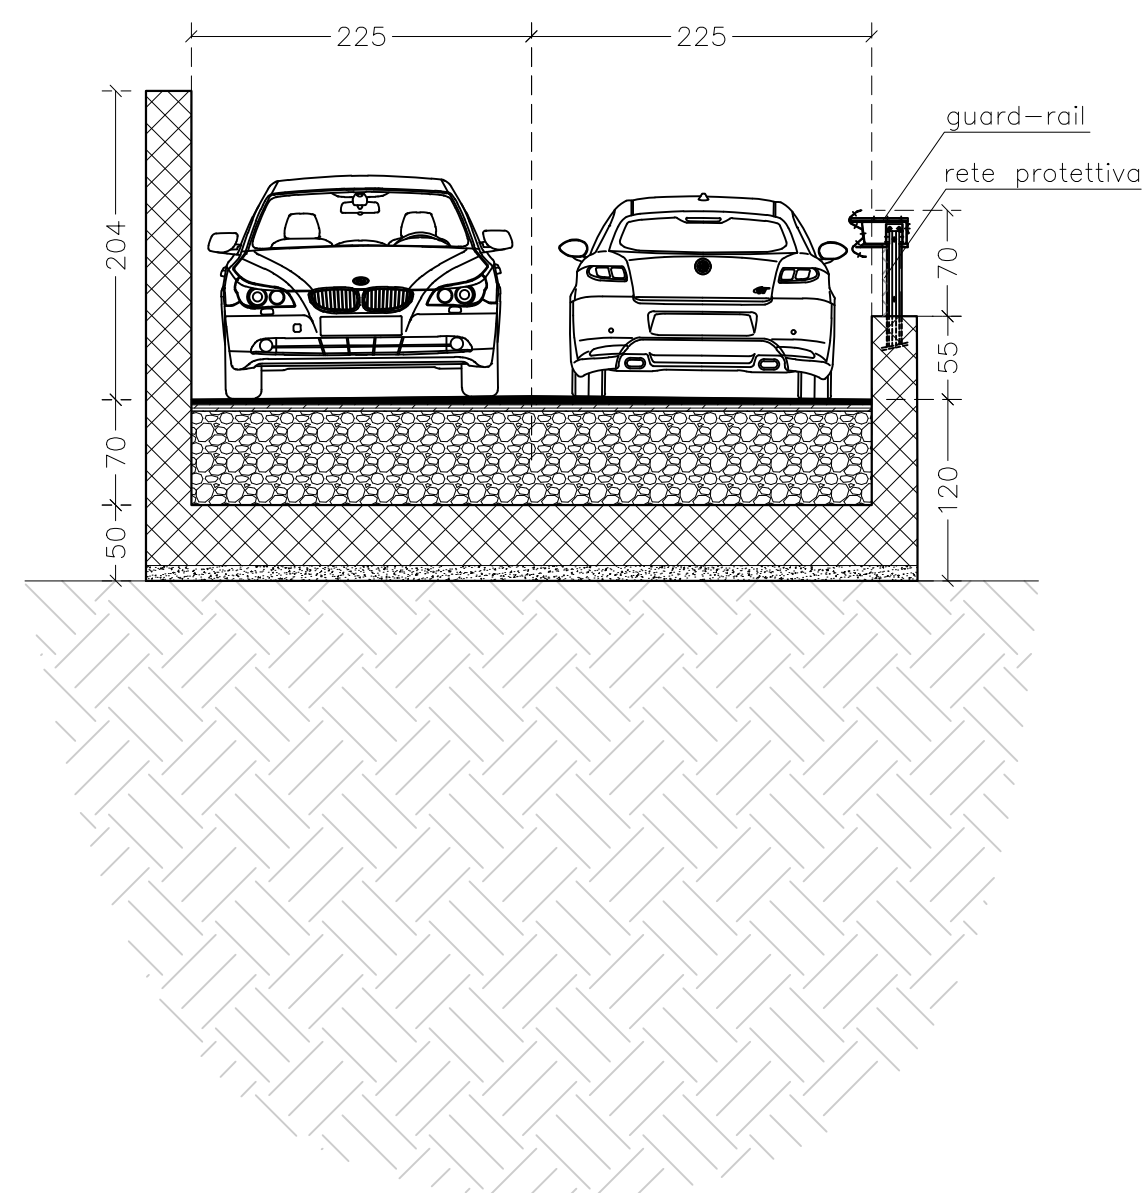


Sezione Trasversale B-B'
Scala 1:50

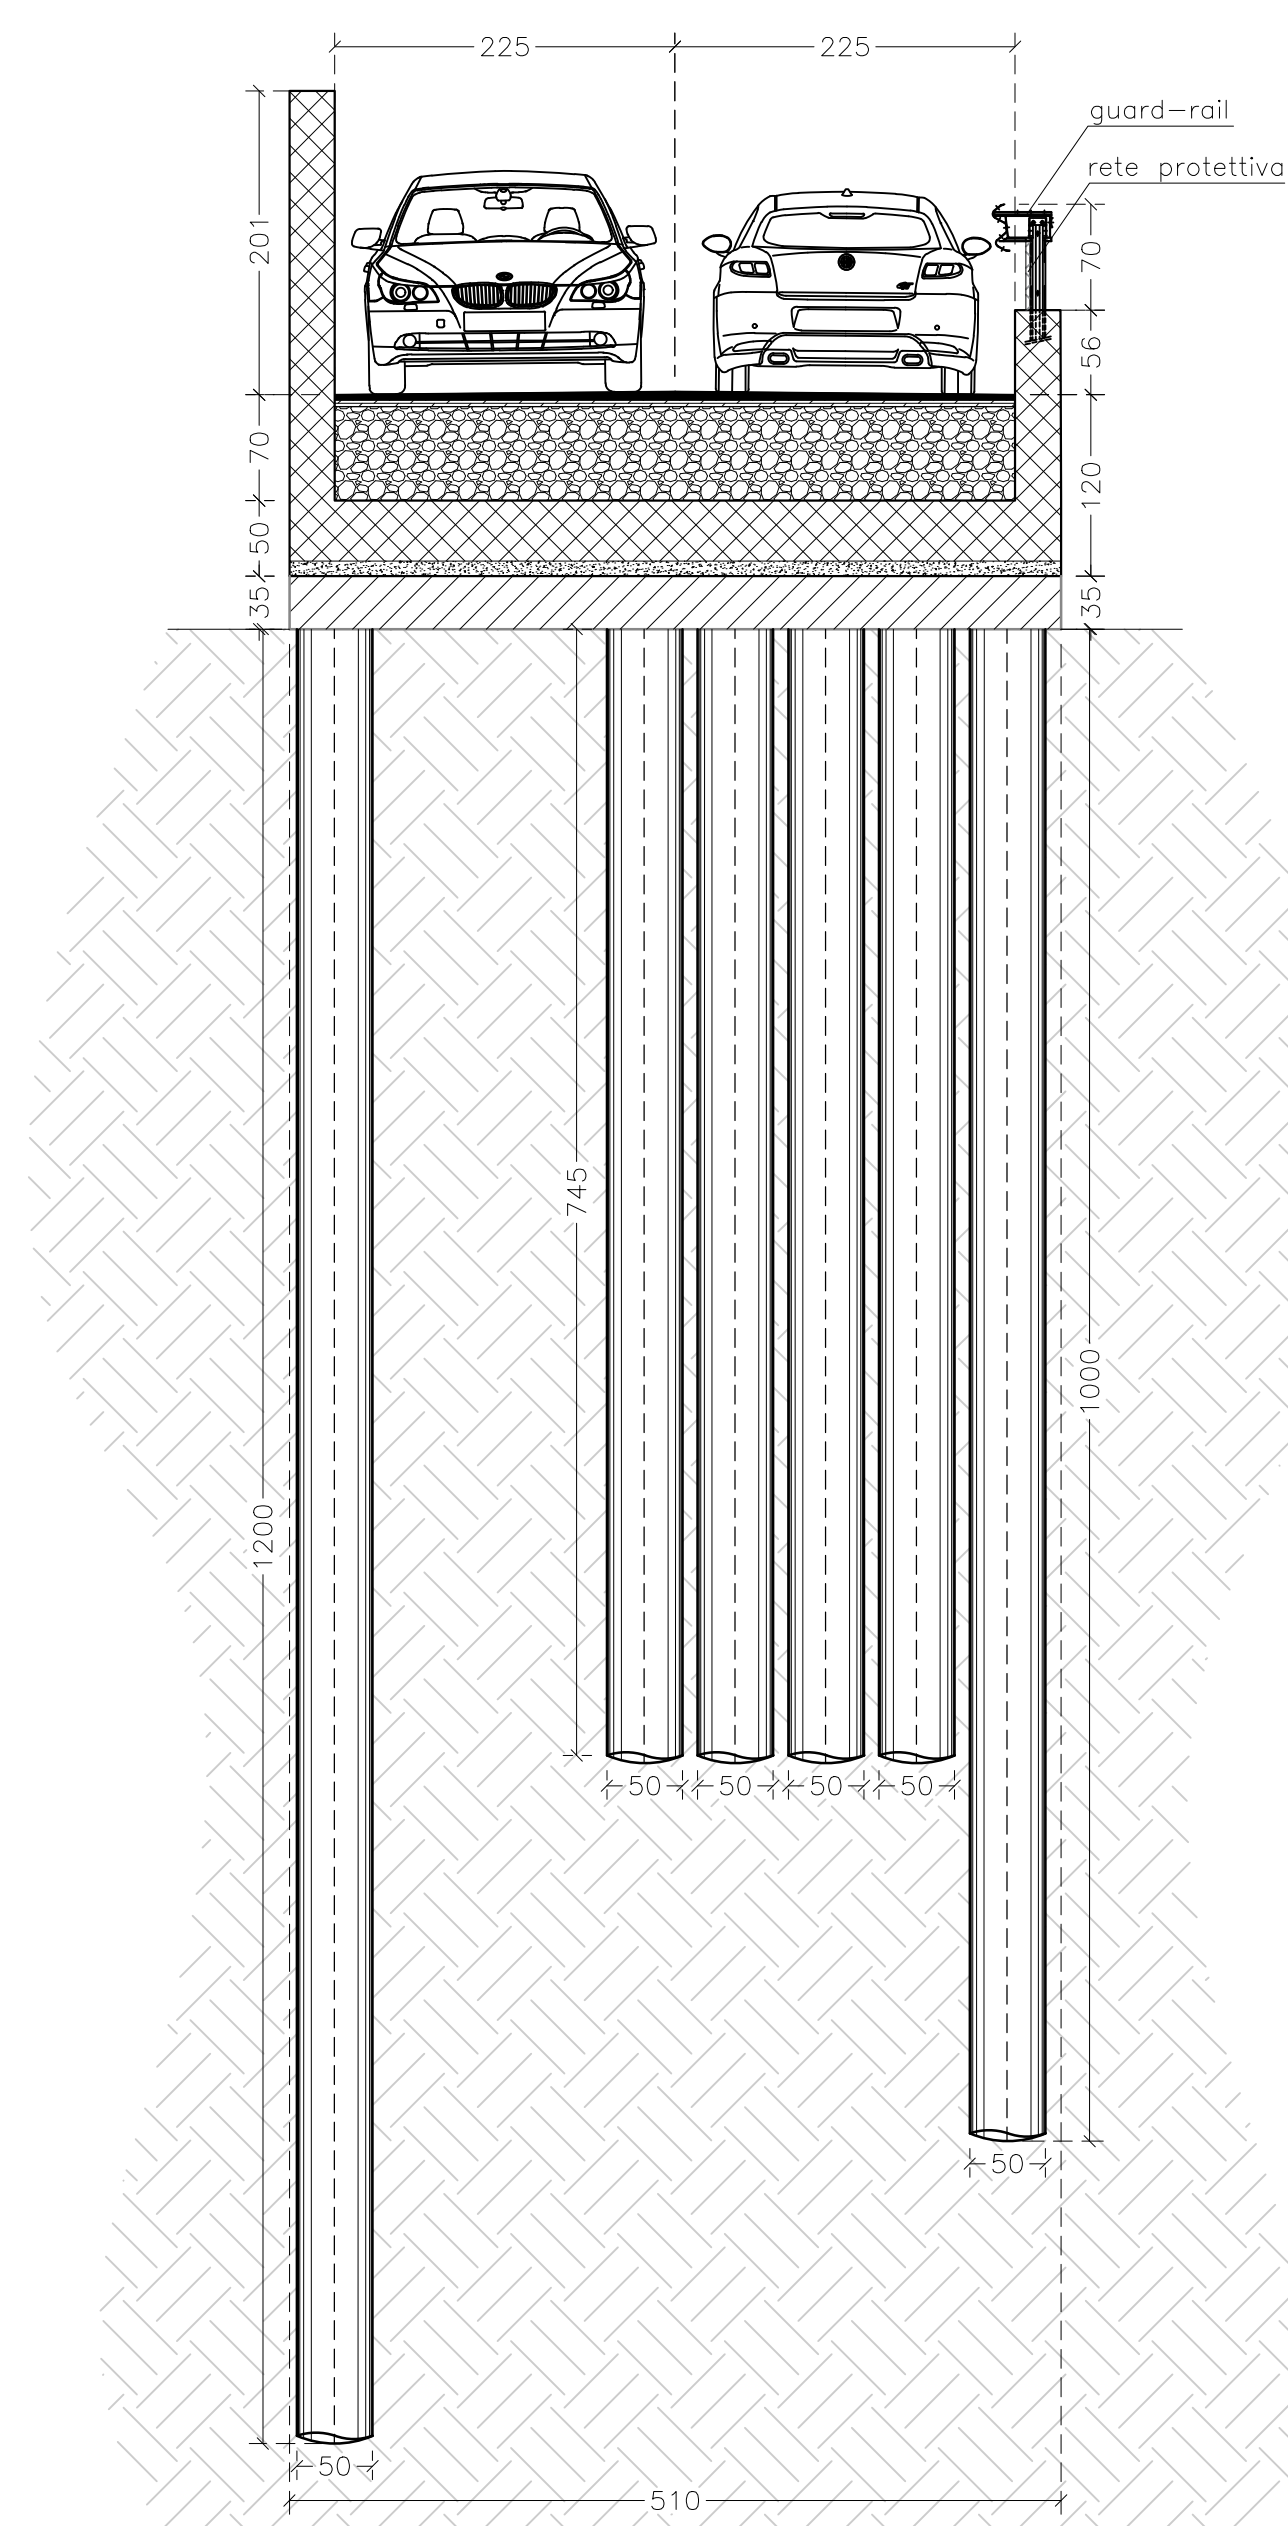

Particolare A -Rilevato stradale-
scala 1:25

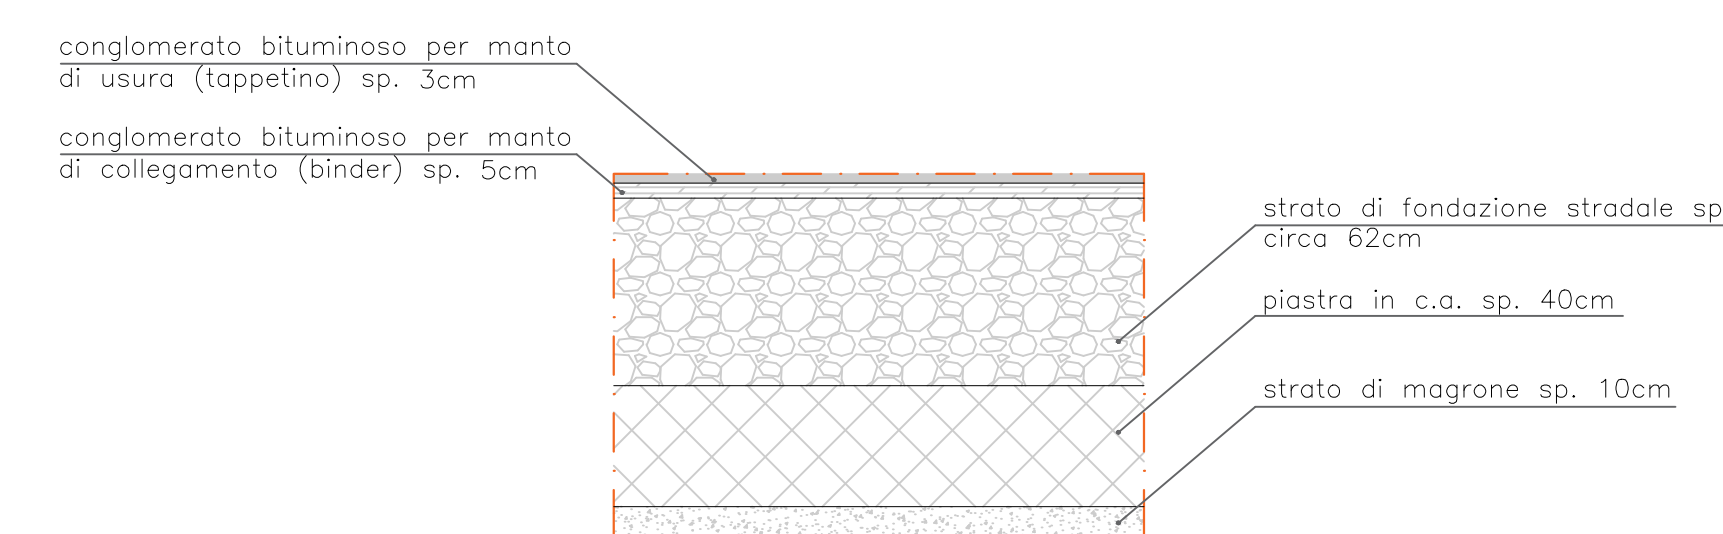

Sezione A-A'
Scala 1:50

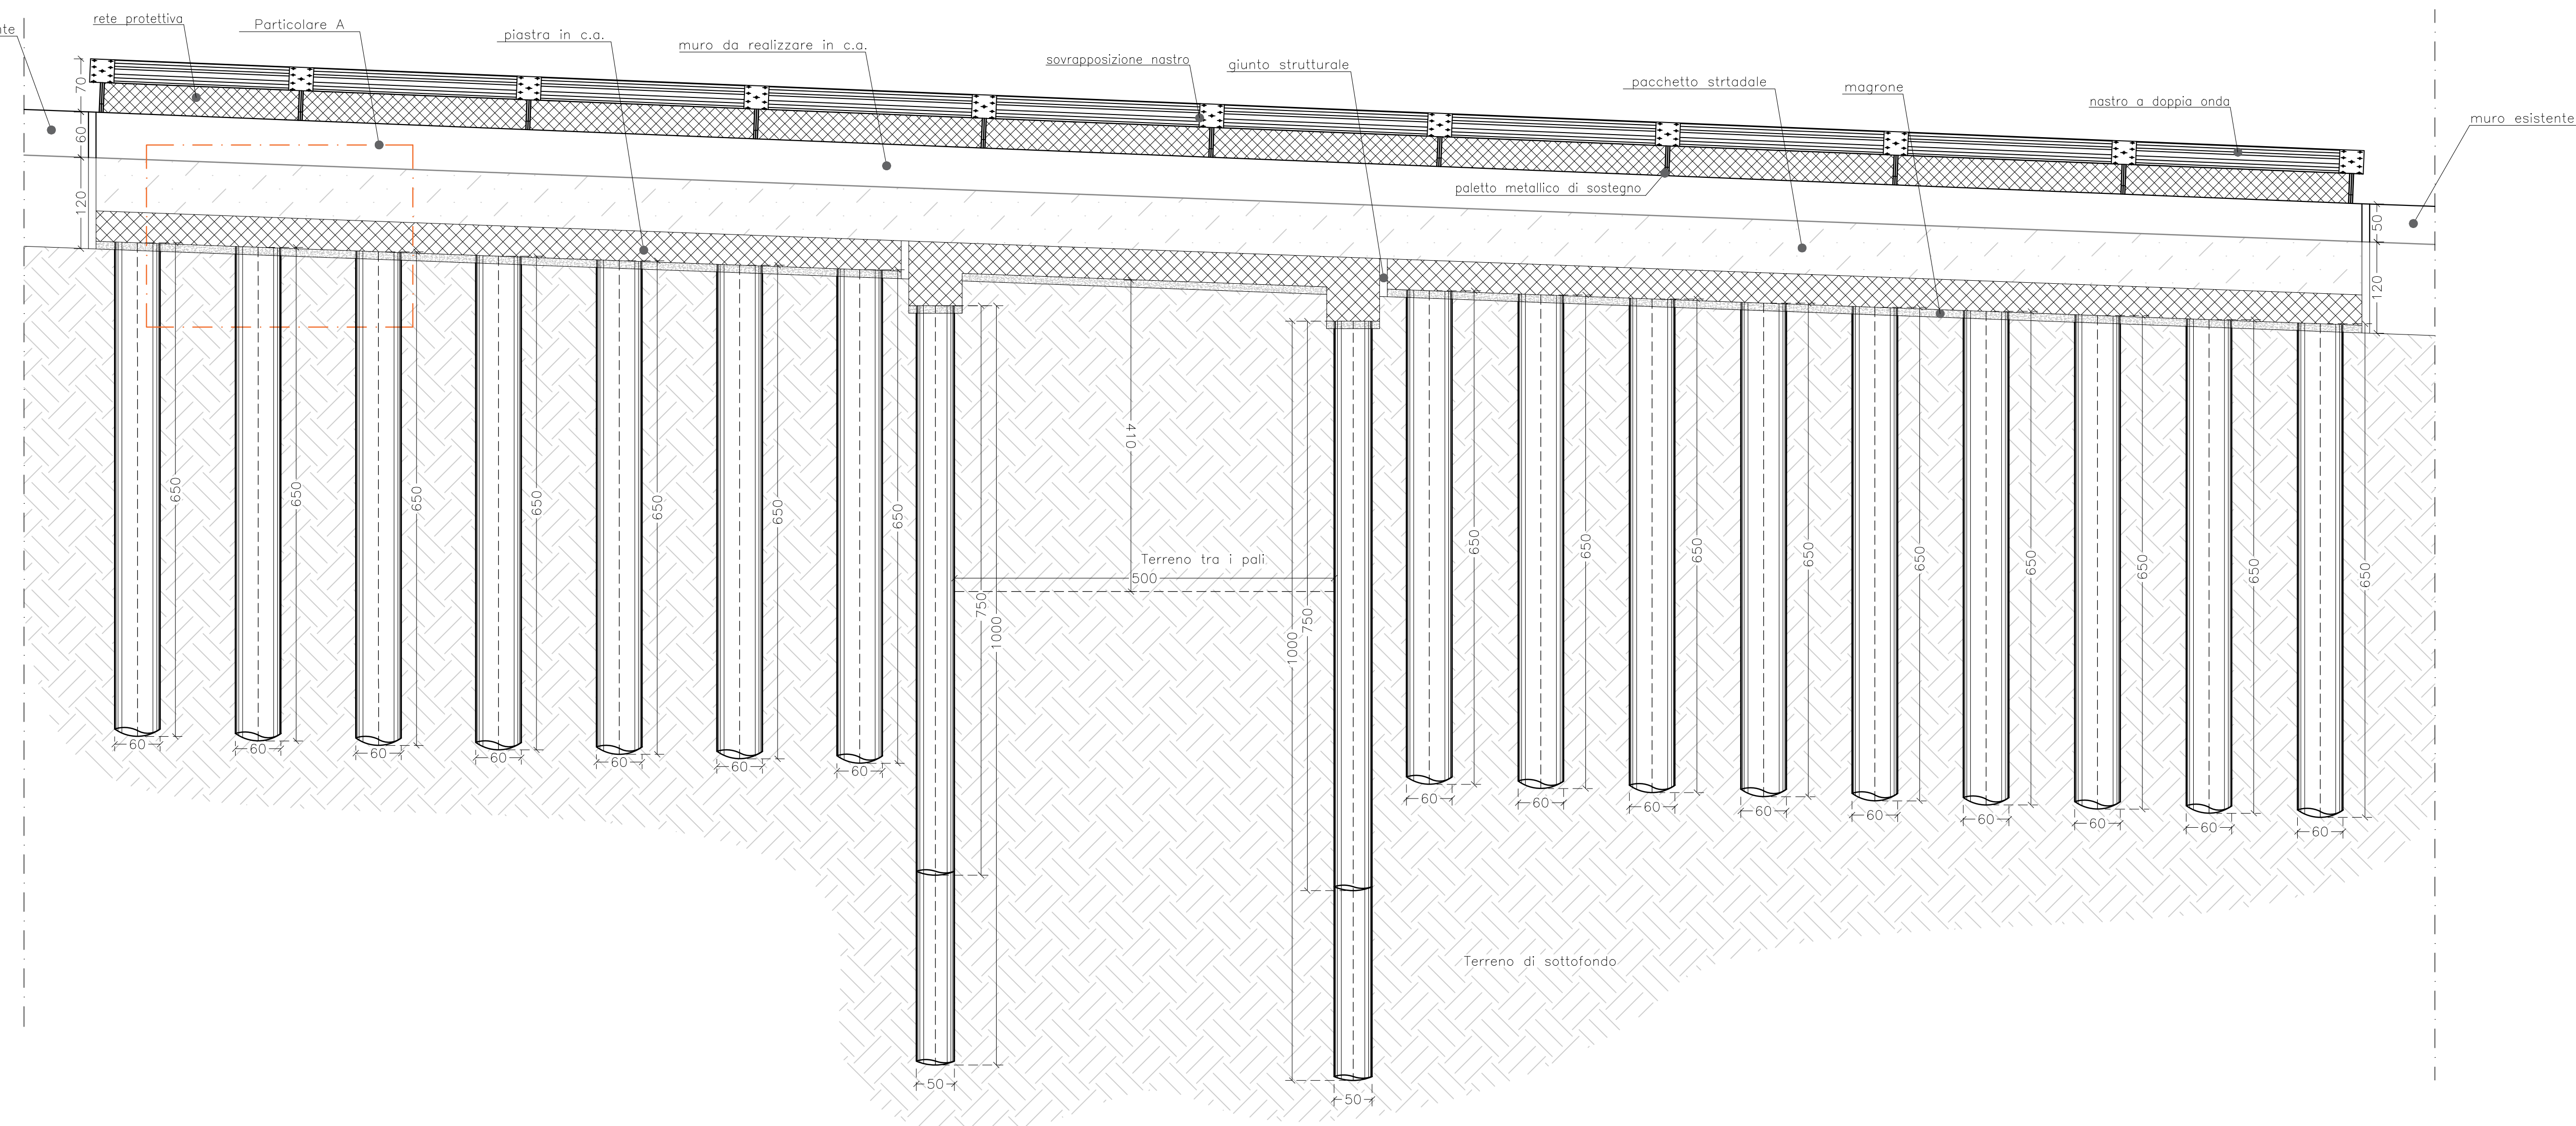

Sezione D-D'
Scala 1:50

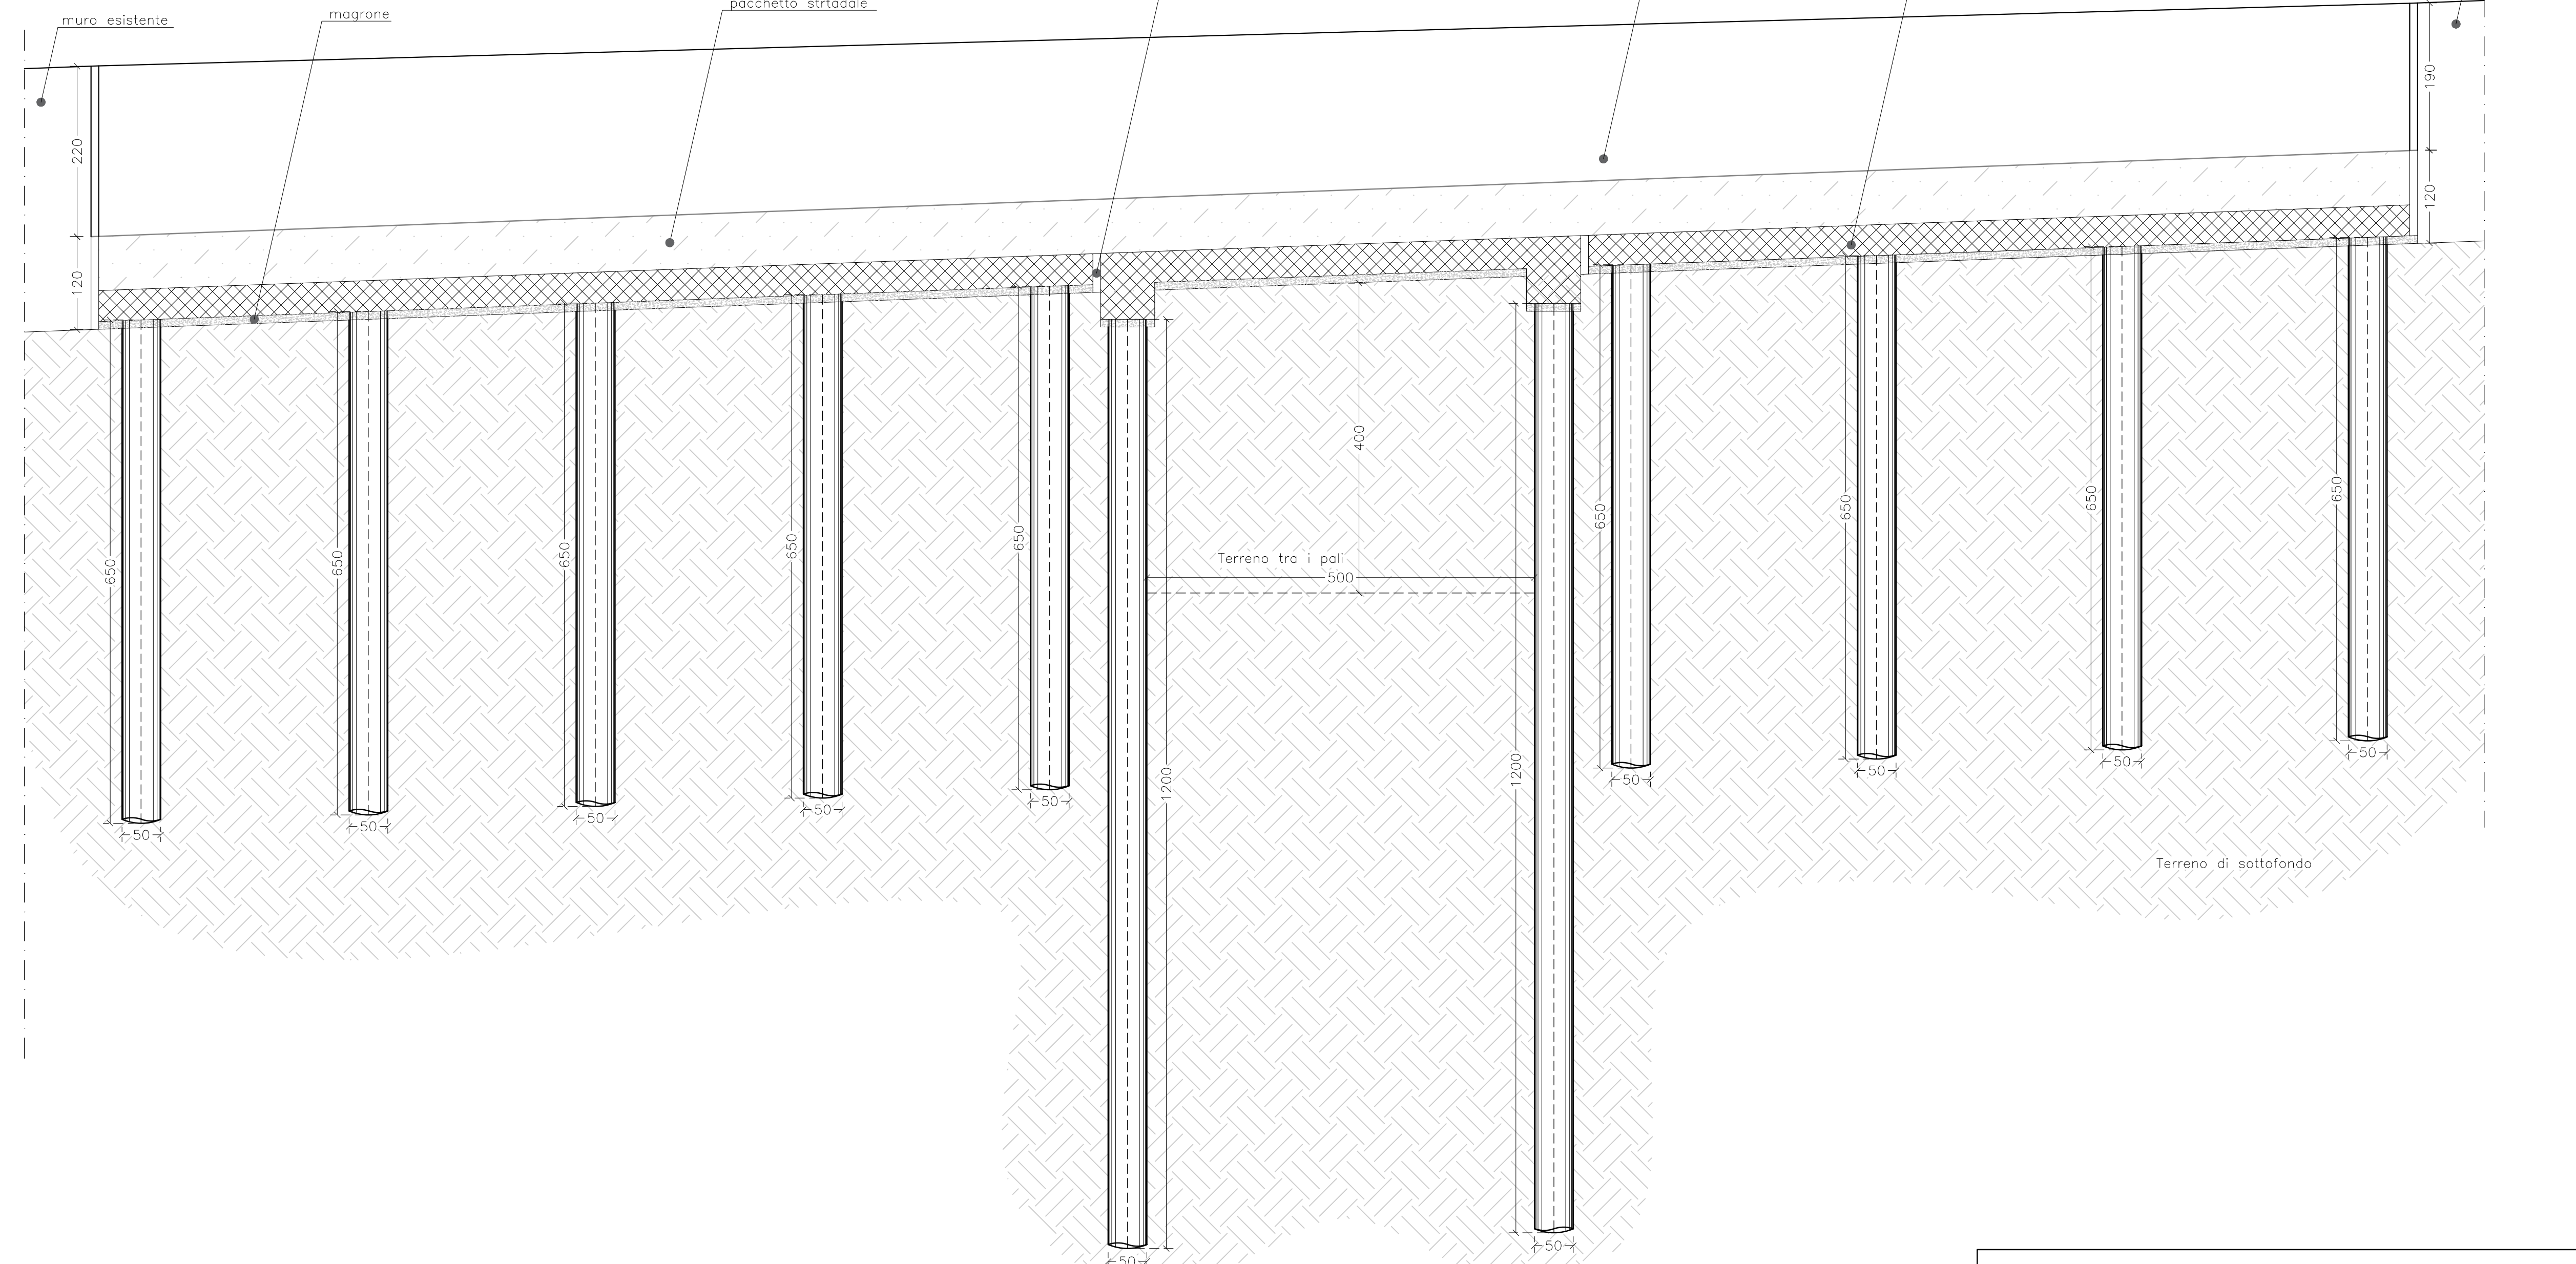


TABELLA DIMENSIONI PALI		
numero palo	diametro [cm]	lunghezza [cm]
P1	60	650
P2	60	650
P3	60	650
P4	60	650
P5	60	650
P6	60	650
P7	60	650
P8	50	650
P9	50	650
P10	50	650
P11	50	650
P12	50	1000
P13	50	750
P14	50	750
P15	50	750
P16	50	750
P17	50	1200
P18	50	1000
P19	50	750
P20	50	750
P21	50	750
P22	50	750
P23	50	1200
P24	60	650
P25	60	650
P26	60	650
P27	60	650
P28	60	650
P29	60	650
P30	60	650
P31	60	650
P32	60	650
P33	50	650
P34	50	650
P35	50	650
P36	50	650
P37	50	650



COMUNE DI LAURO
Provincia di Avellino



OGGETTO

PROGETTO ESECUTIVO
LAVORI DI RIAPERTURA DELLA VIABILITA'
BEATO-PIGNANO NEL COMUNE DI LAURO (AV) - DGR
261/2017 - ATTIVITA' EX COMMISSARIO DELEGATO OPCM 2994/99
CUP: I27H19002440002 - CIG: Z3F2CB8F40

ELABORATO

G.07

TITOLO

SEZIONI E PARTICOLARI COSTRUTTIVI
DI PROGETTO

DATA

NOVEMBRE 2020

SCALA

1:50 - 1:25

UBICAZIONE

Via Pignano-Beato
83023 - LAURO (AV)
Foglio 5 del N.C.E.U.
del Comune di Lauro

IL COMMITTENTE

AMMINISTRAZIONE COMUNALE
DI LAURO

IL PROGETTISTA

R.T.P.:
Ing. **PAOLO CAPALDO**
Ing. **LUCA DE LORENZO**
Ing. **LUCA PORFIDO**

IL R.U.P.

Arch. **DIEGO MARIA TRONCONE**

N.B.: Tutte le misure si intendono espresse in cm