




PIANTA DELLA BRIGLIA  
SCALA 1:50

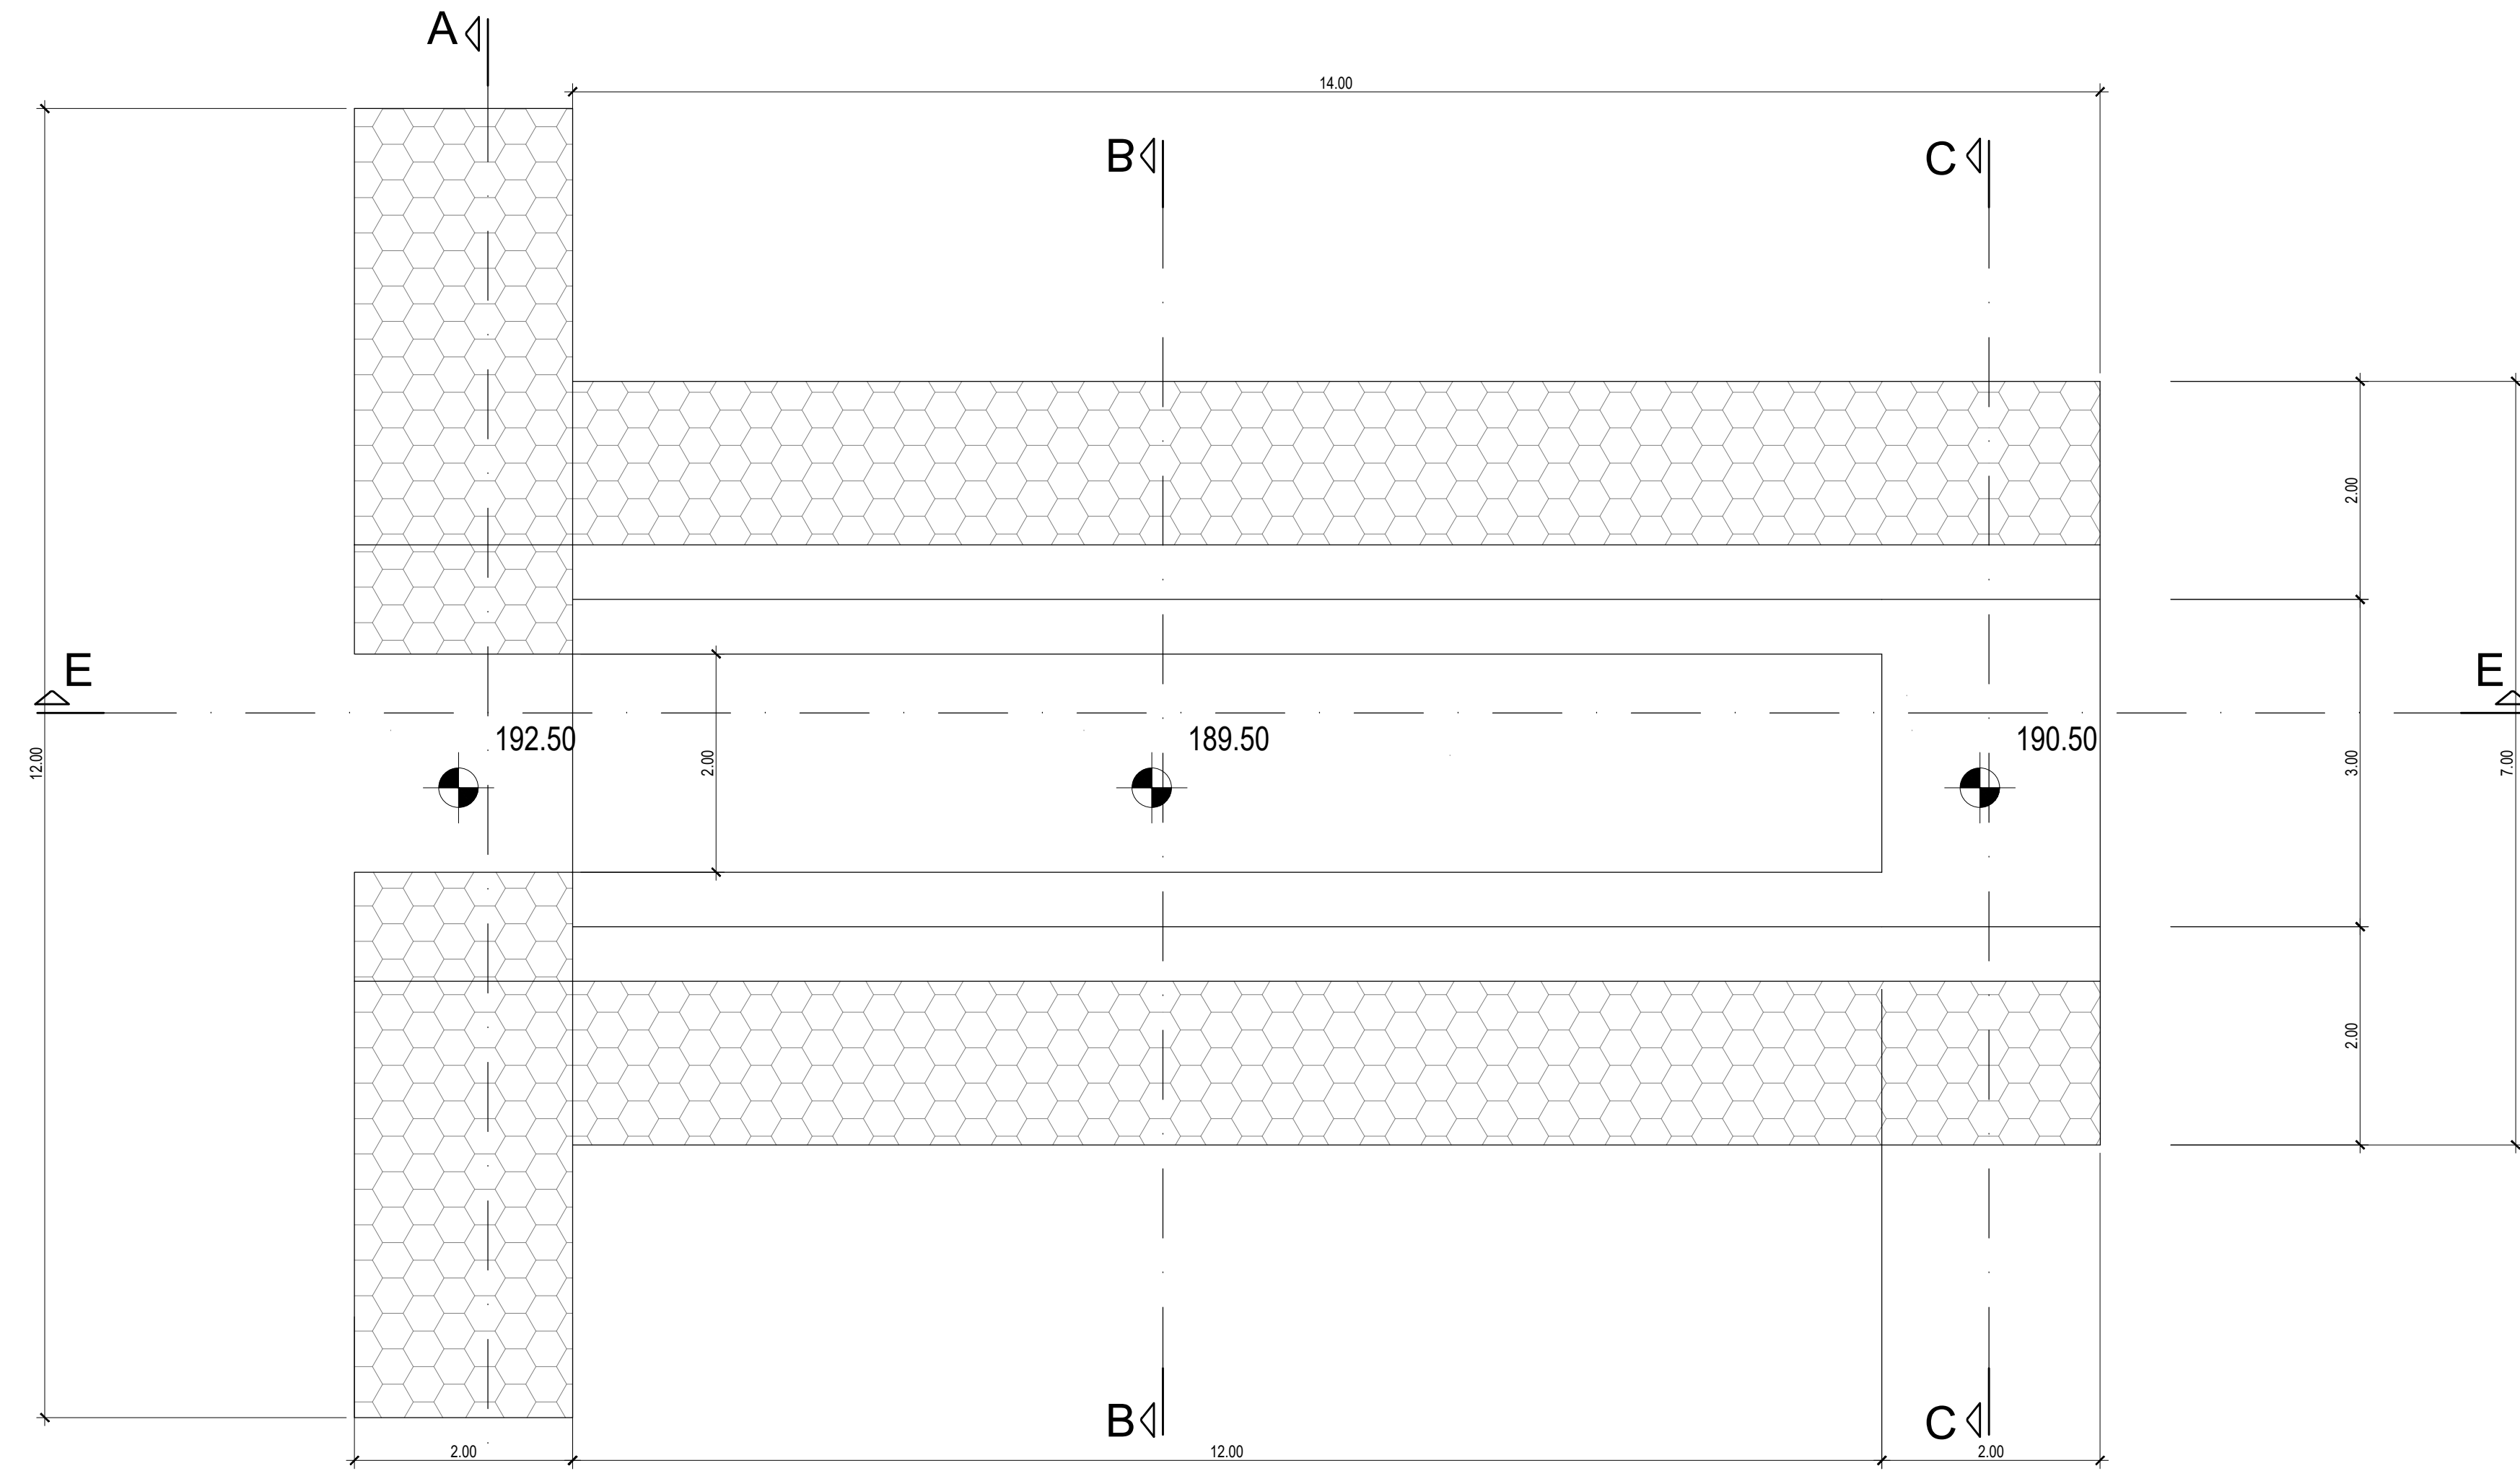


SEZIONE A-A  
SCALA 1:50

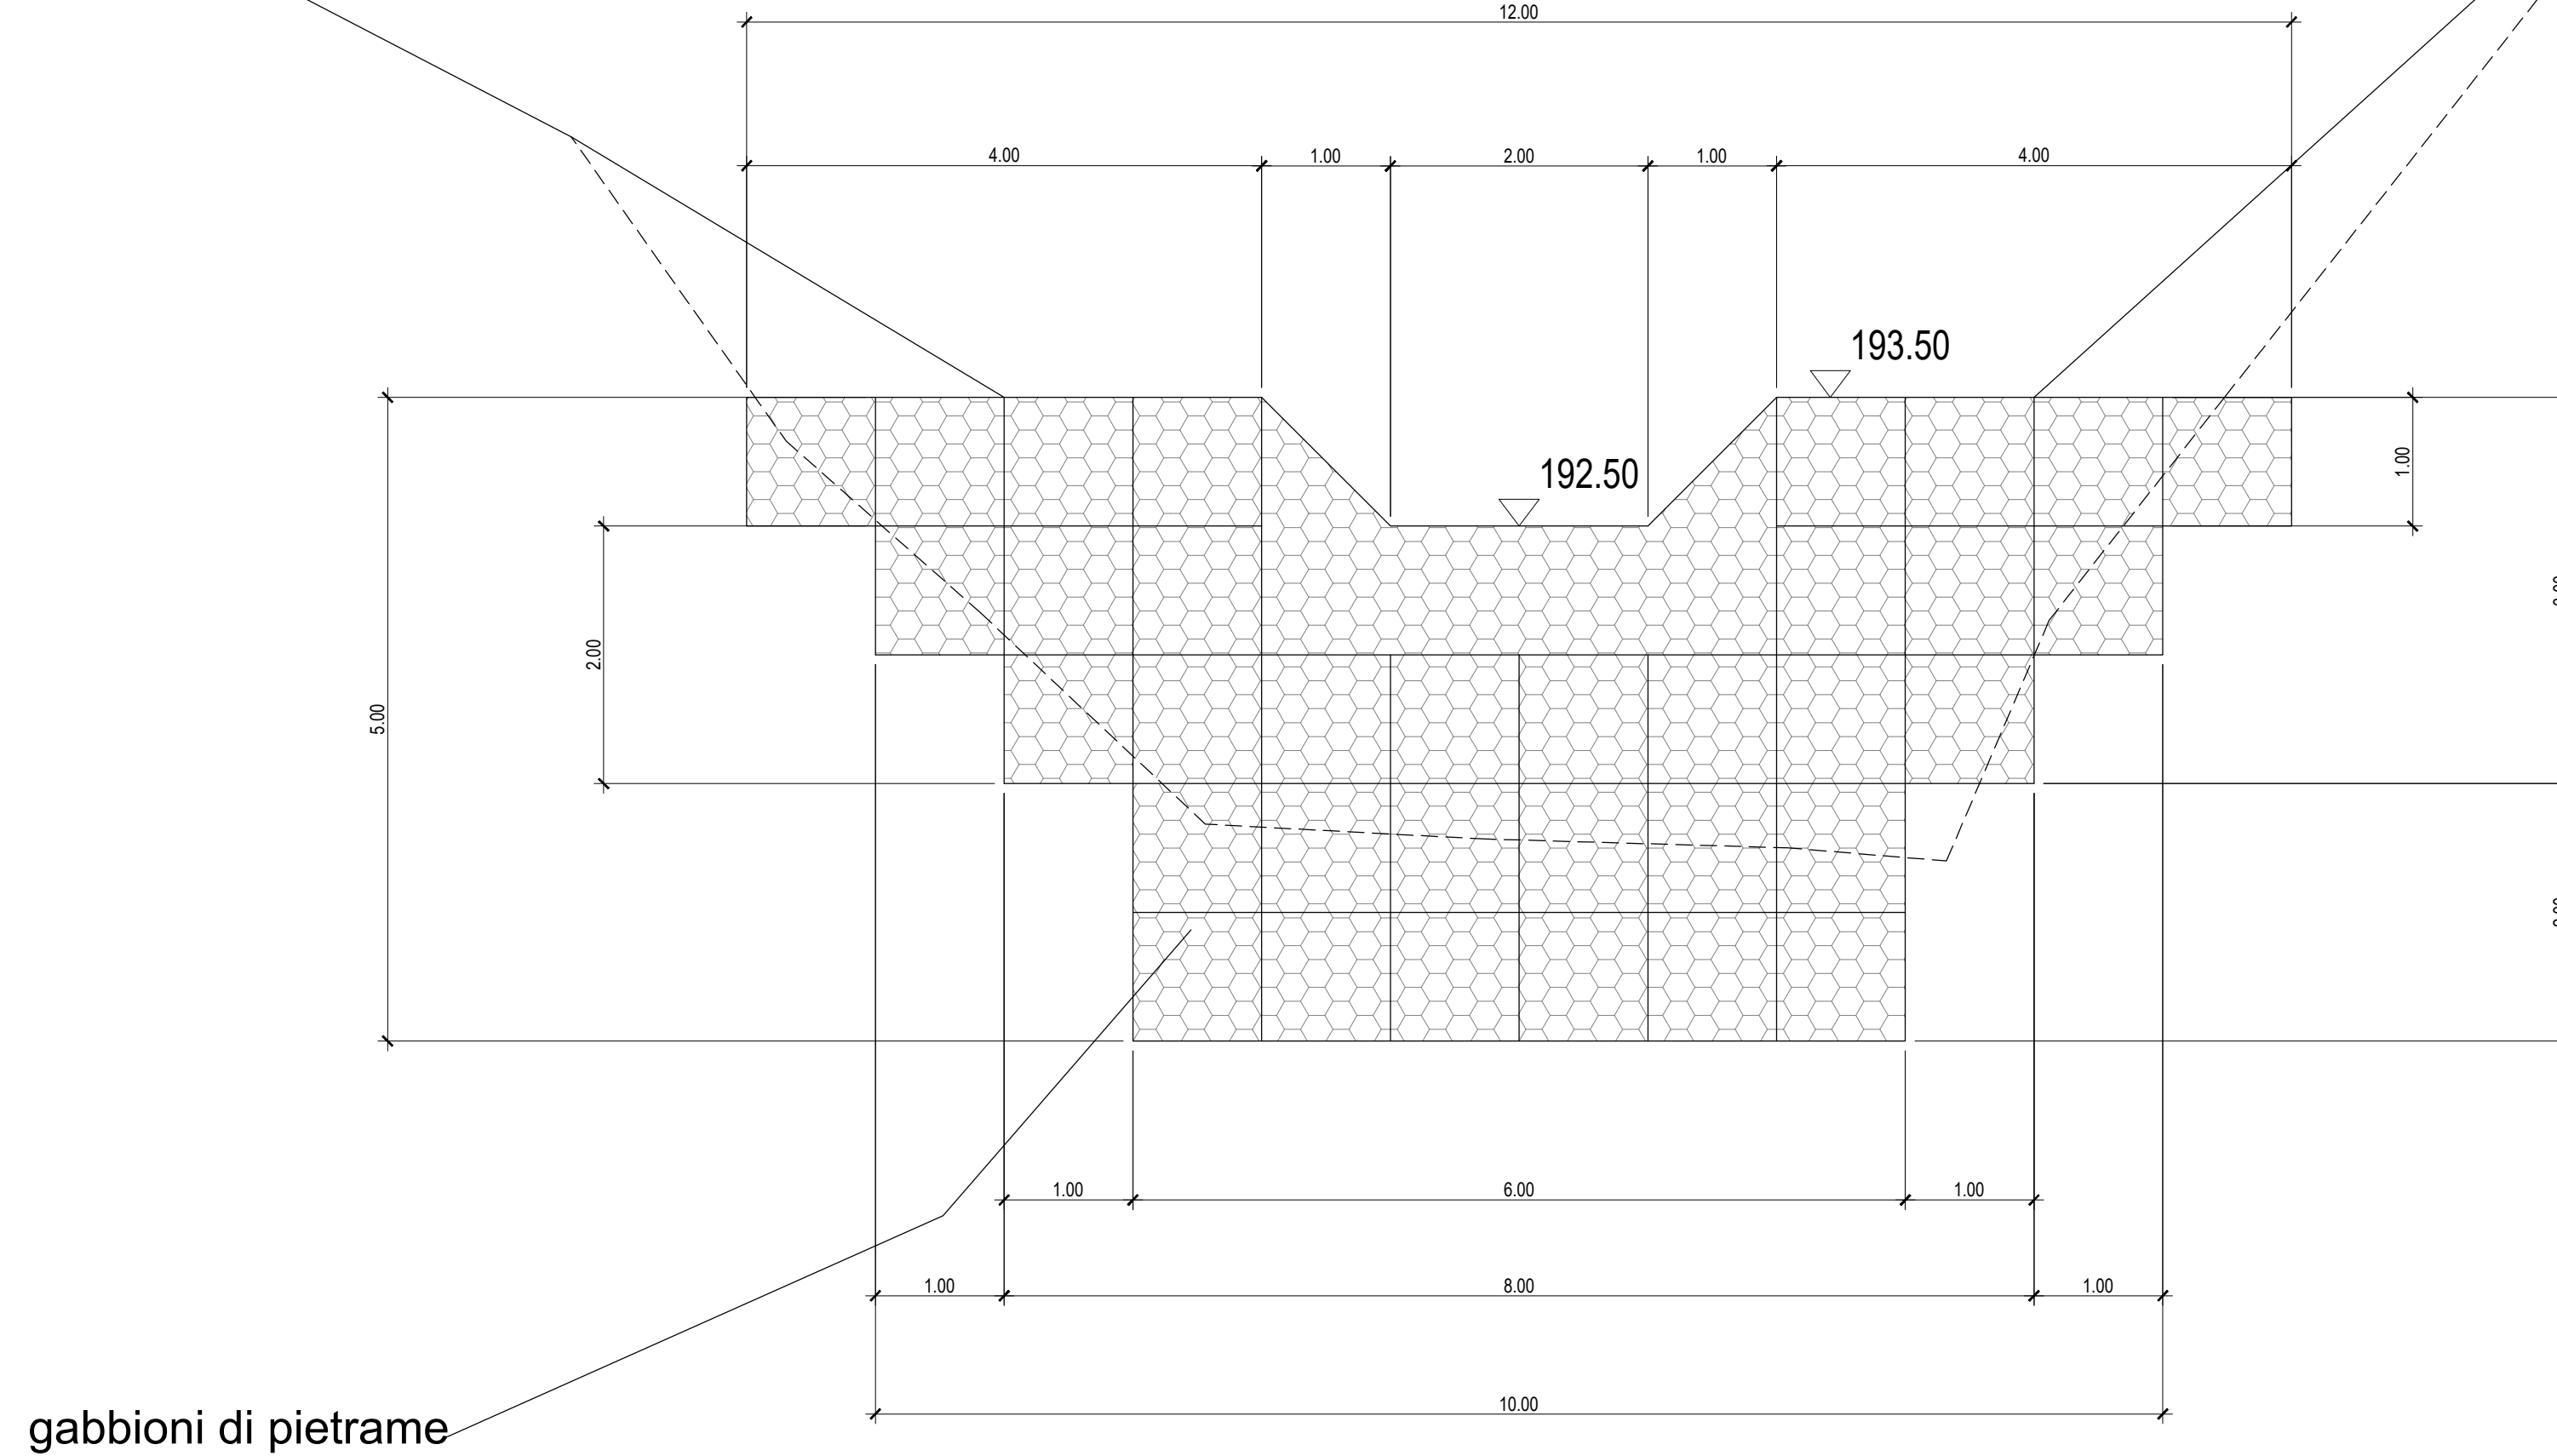


SEZIONE B-B  
SCALA 1:50

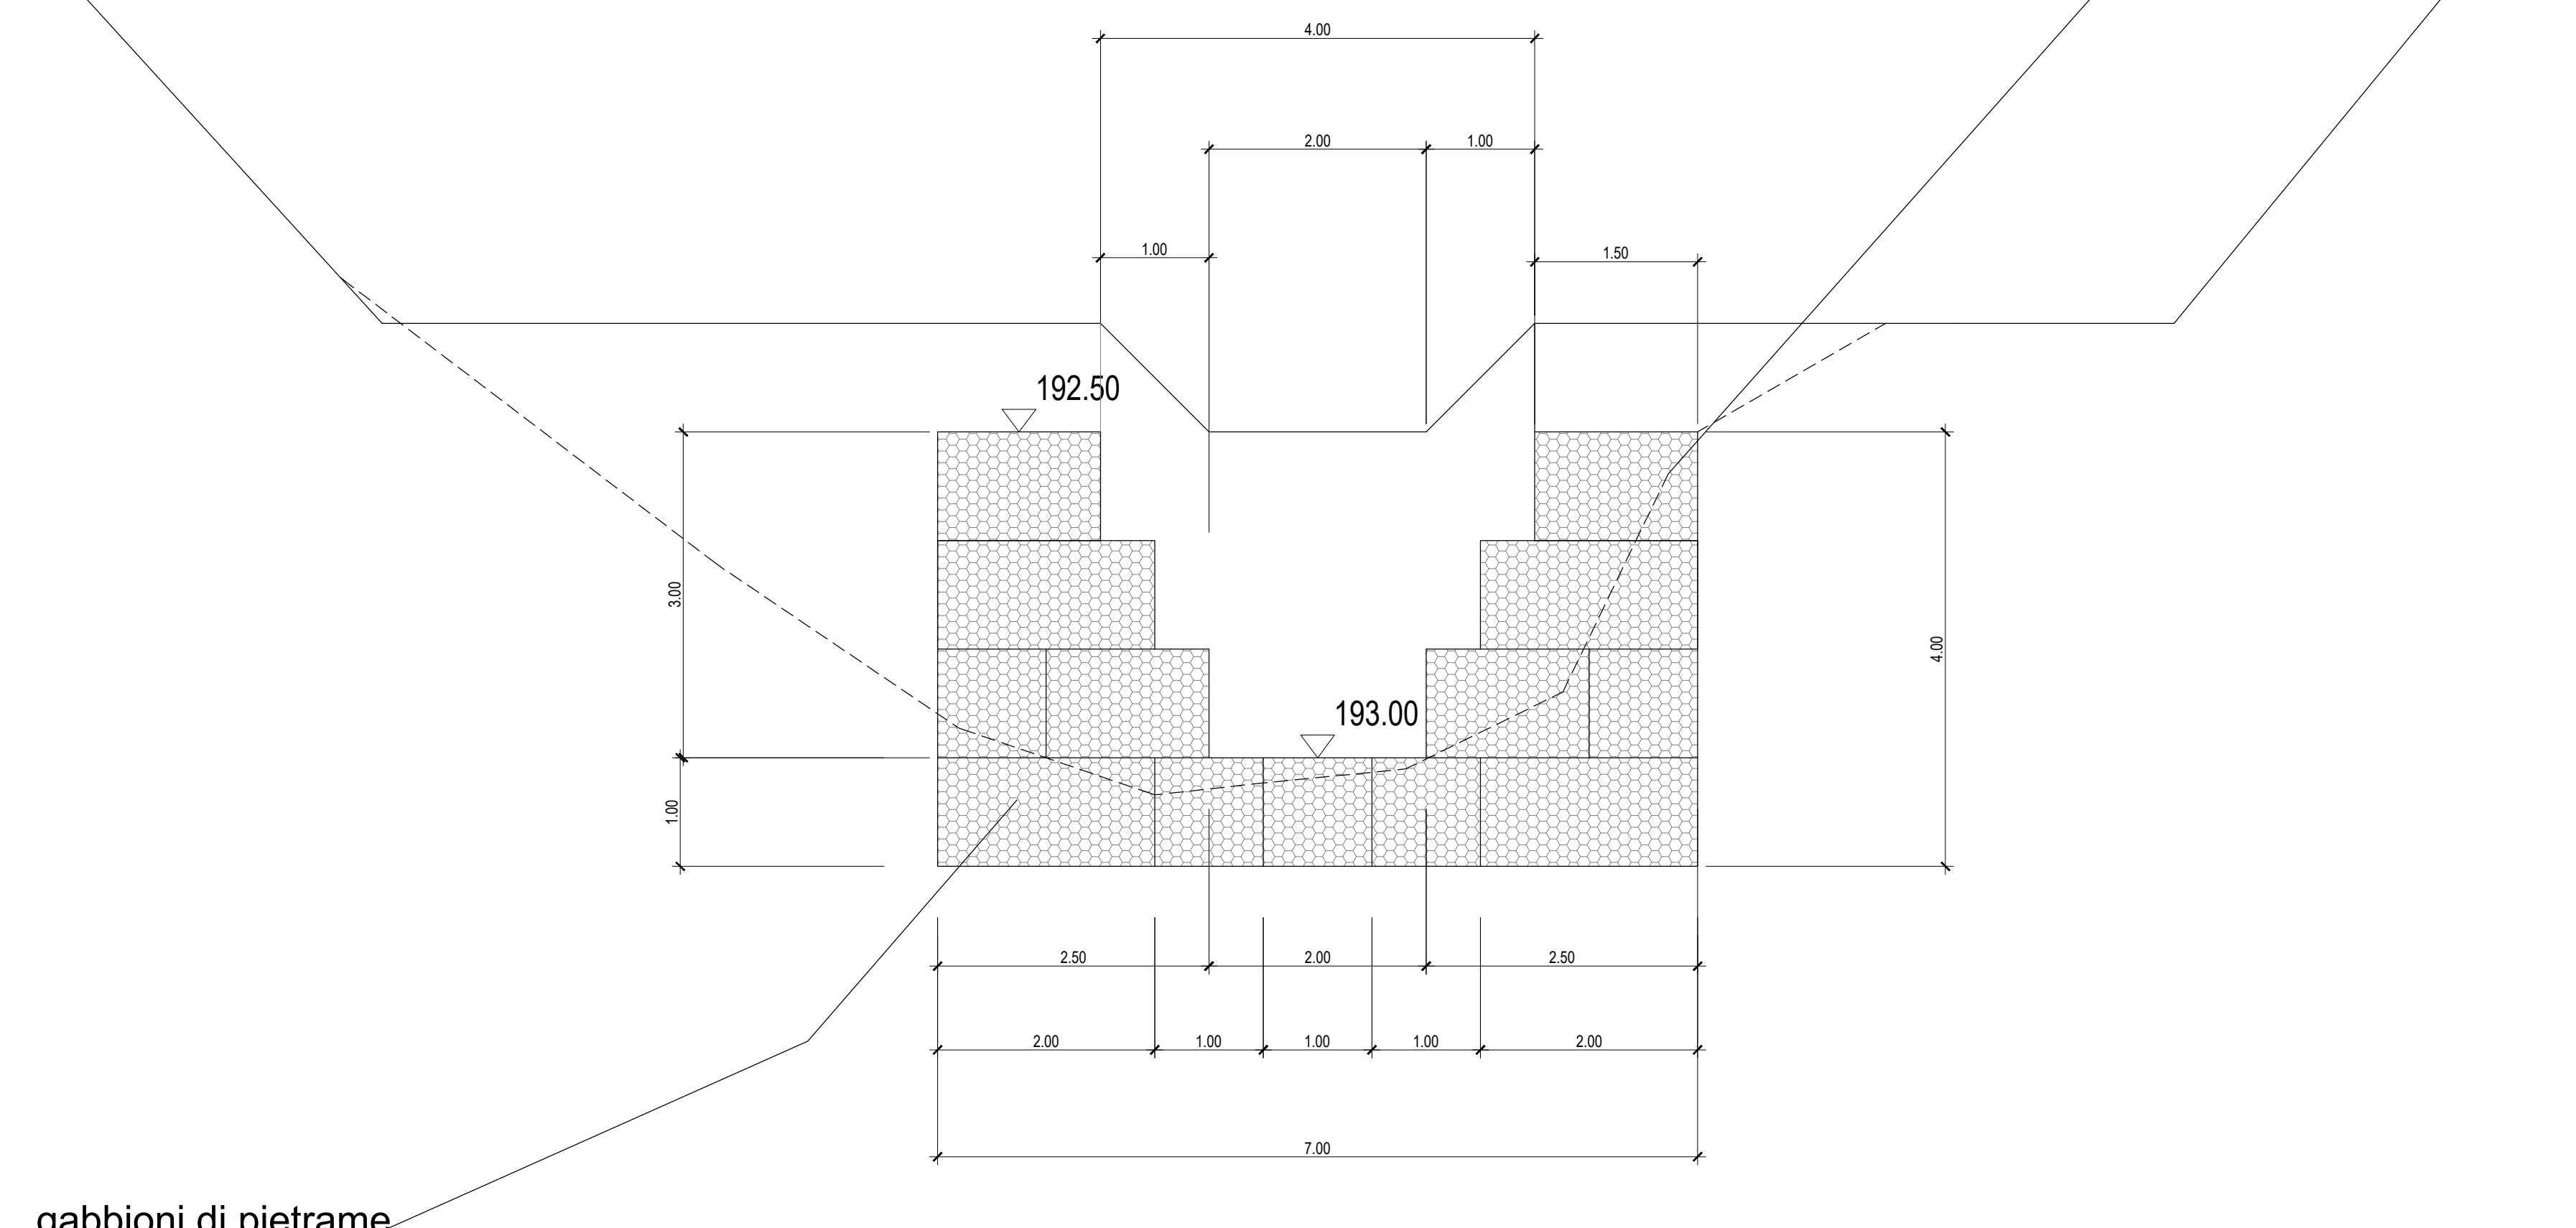


KEY MAP

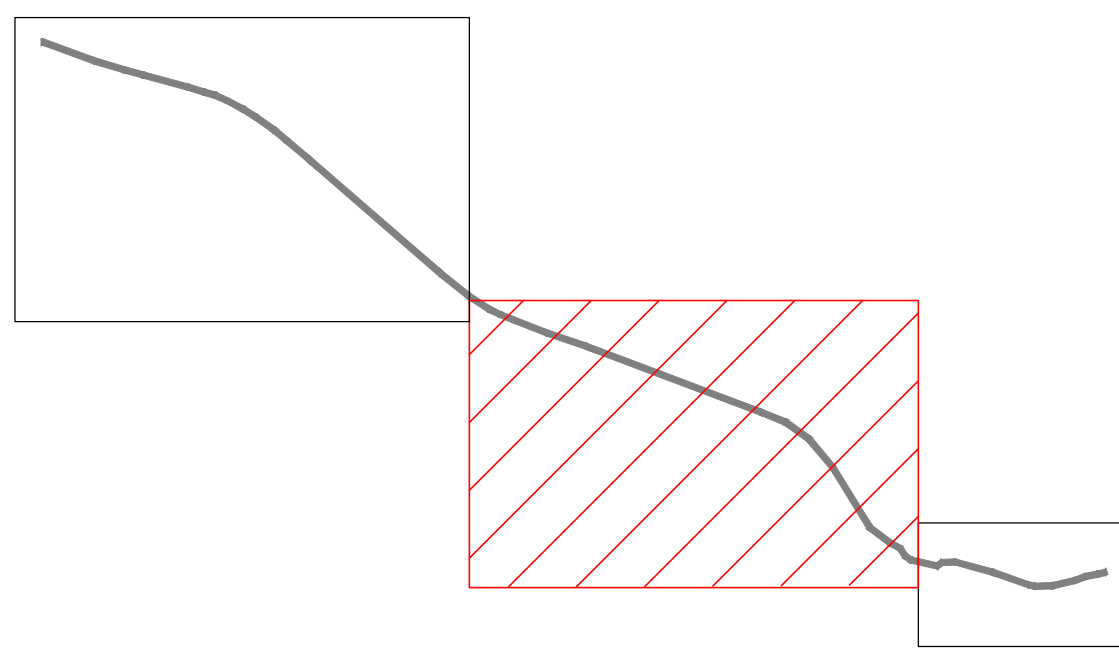


SEZIONE LONGITUDINALE E-E DELLA BRIGLIA  
SCALA 1:50

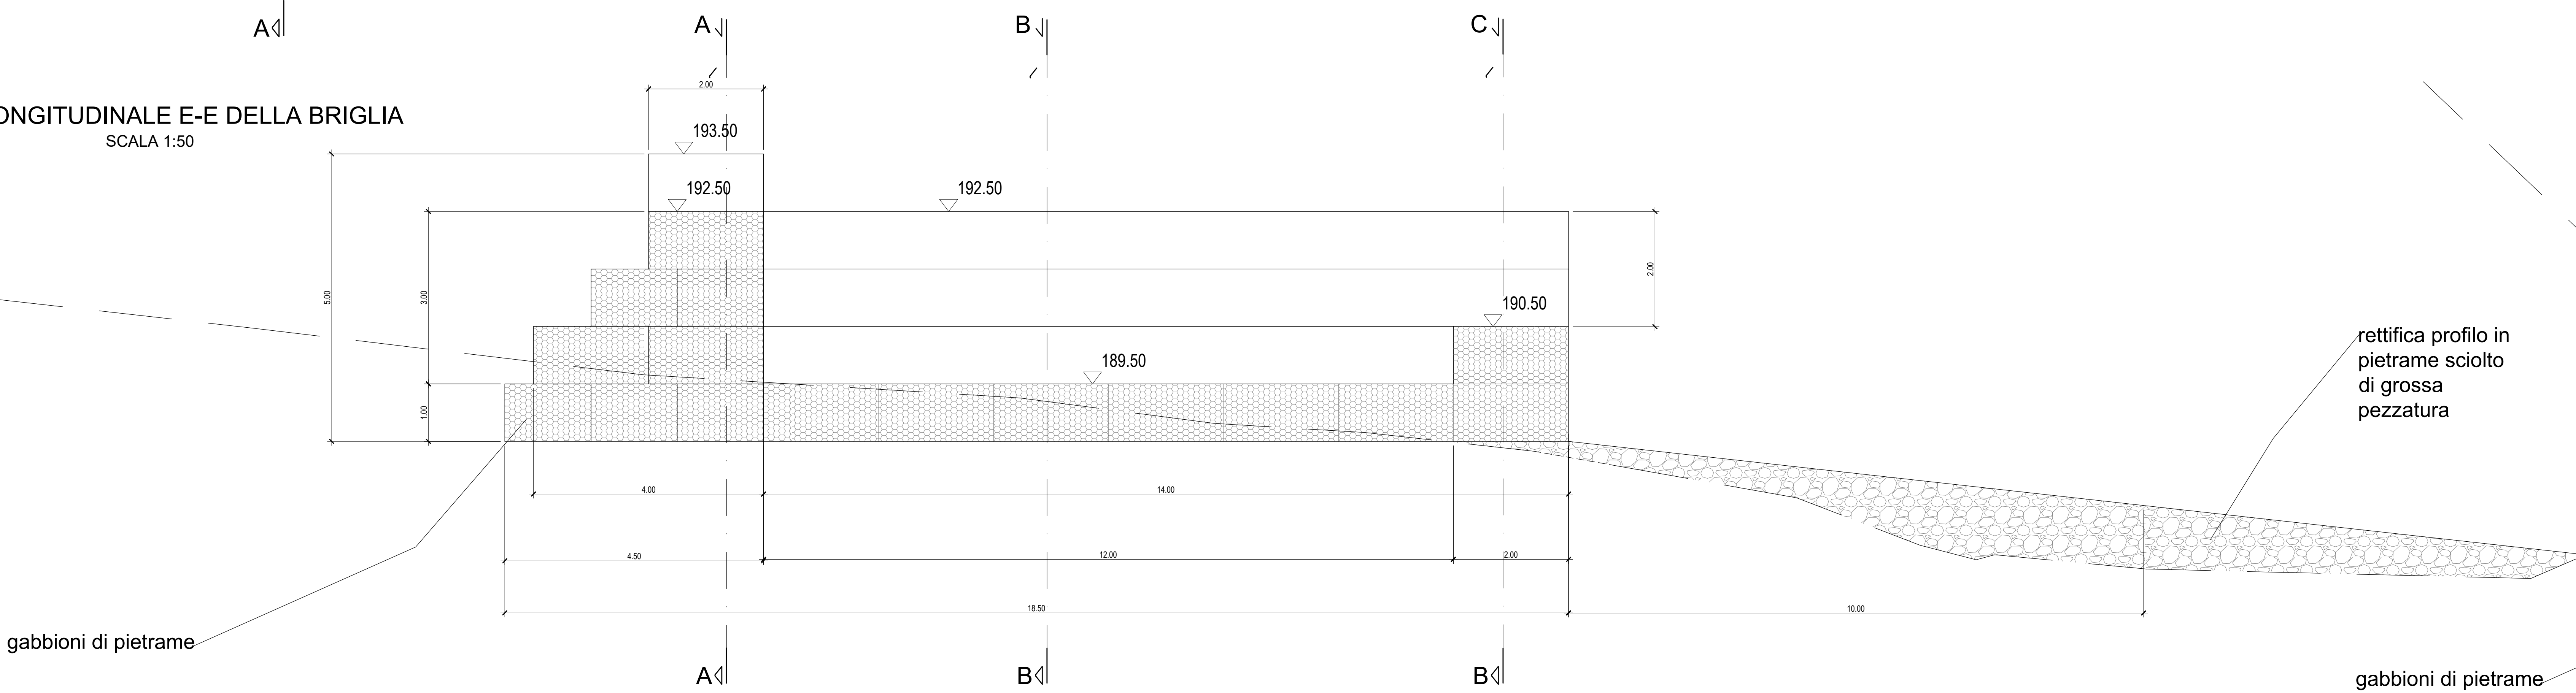

SEZIONE C-C  
SCALA 1:50

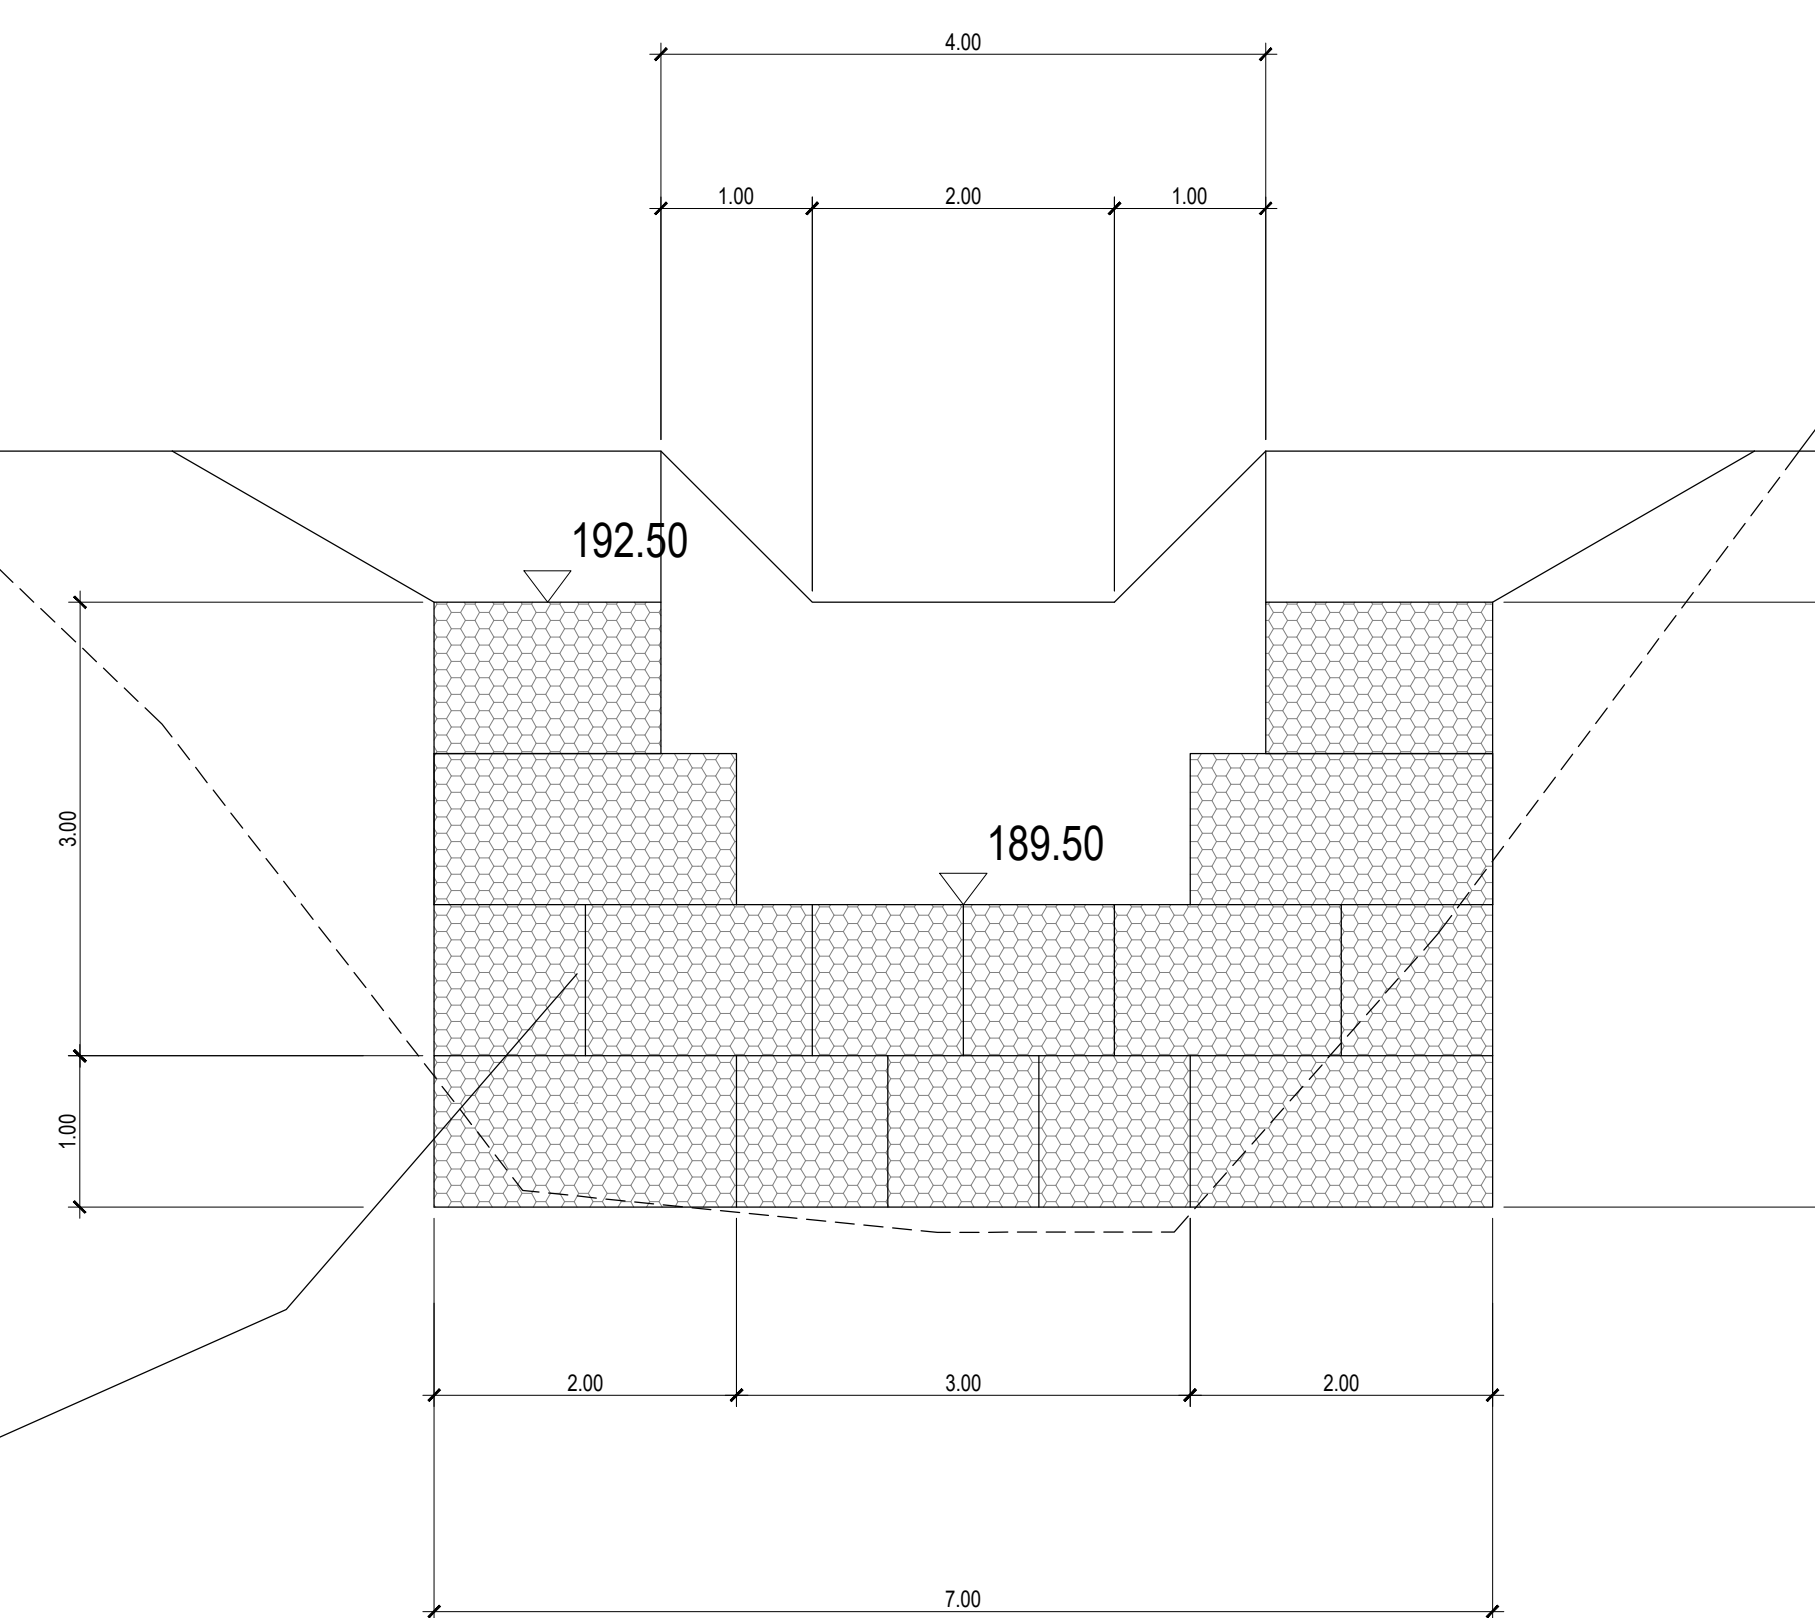

INQUADRAMENTO GENERALE  
SCALA 1:100

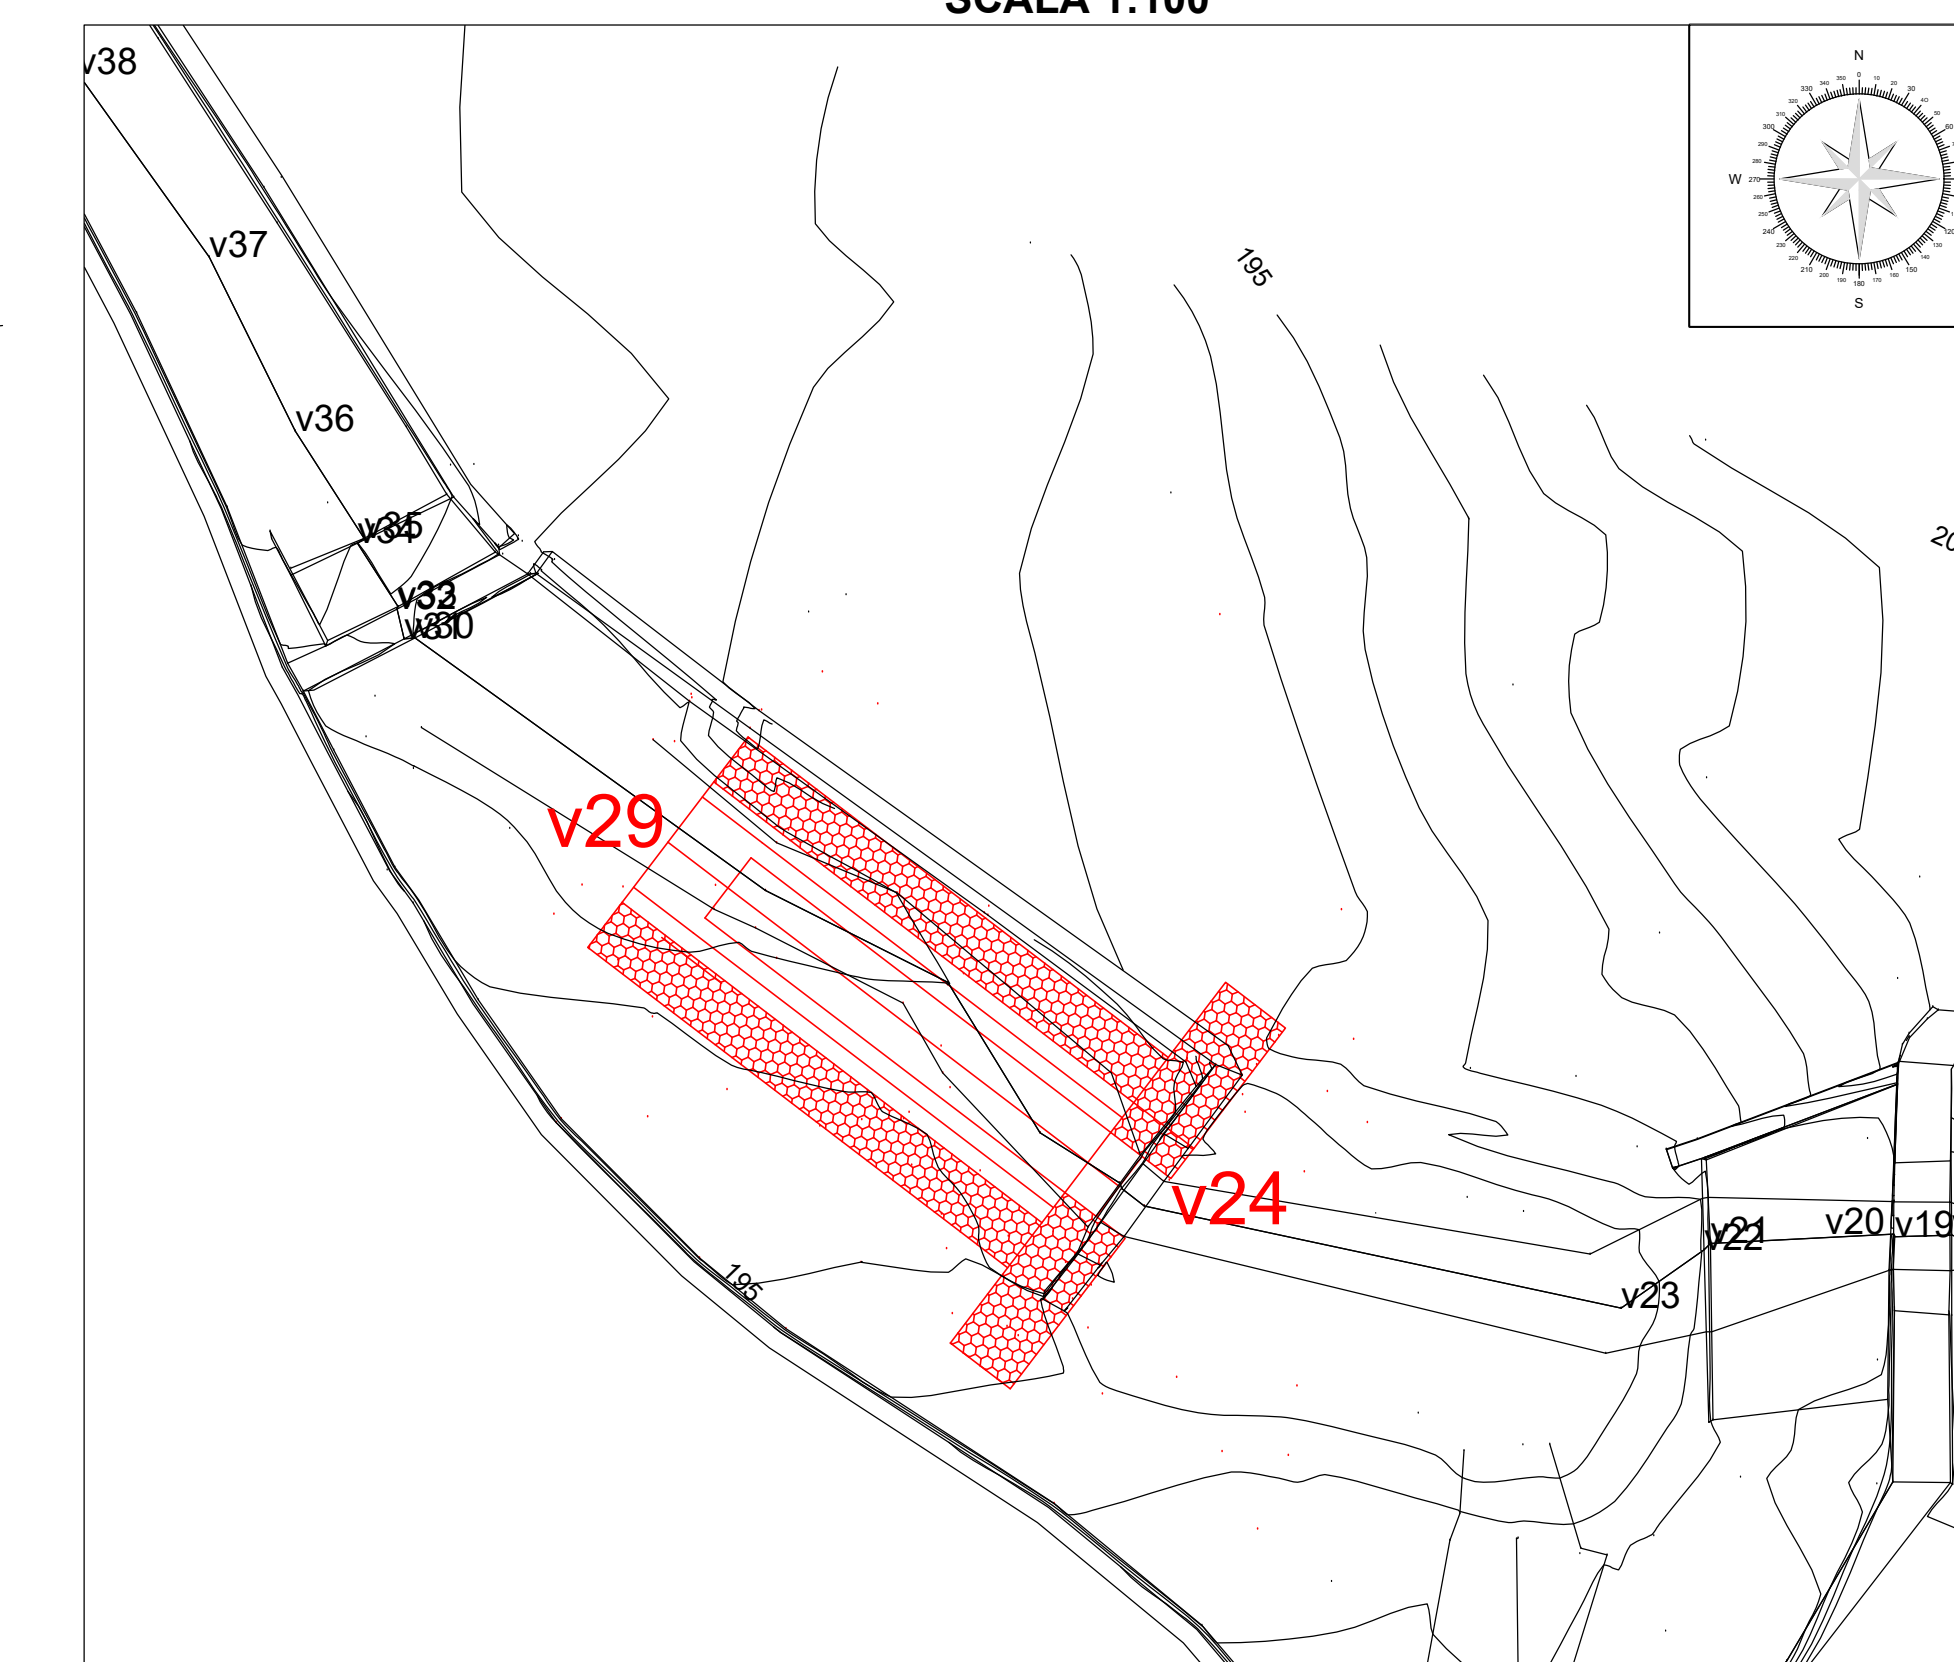

SISTEMAZIONE E MESSA IN SICUREZZA PER IL  
RISANAMENTO IDROGEOLOGICO DEL VALLONE  
SAN GIOVANNI

CUP: I27C20000100001 - CIG: 8487634925

PROGETTO ESECUTIVO

IL RESPONSABILE DELL'AREA TECNICA  
Arch. Diego Maria Trionfante

IL PROGETTISTA  
Ing. Mariacristina Sena

Revisione	Data	Descrizione	Redatto	Controllato	Approvato
1	01/08/2021	EMISSIONE PER APPROVAZIONE			
TITOLO:			ELABORATO:		
VALLONE SAN GIOVANNI: INTERVENTI DI PROGETTO BRIGLIA ALLA PROGR. 99,74			VALLONE SAN GIOVANNI: INTERVENTI DI PROGETTO BRIGLIA ALLA PROGR. 99,74		
Revisione:			Scala:		
1			Vare		