


PARTICOLARE "D"

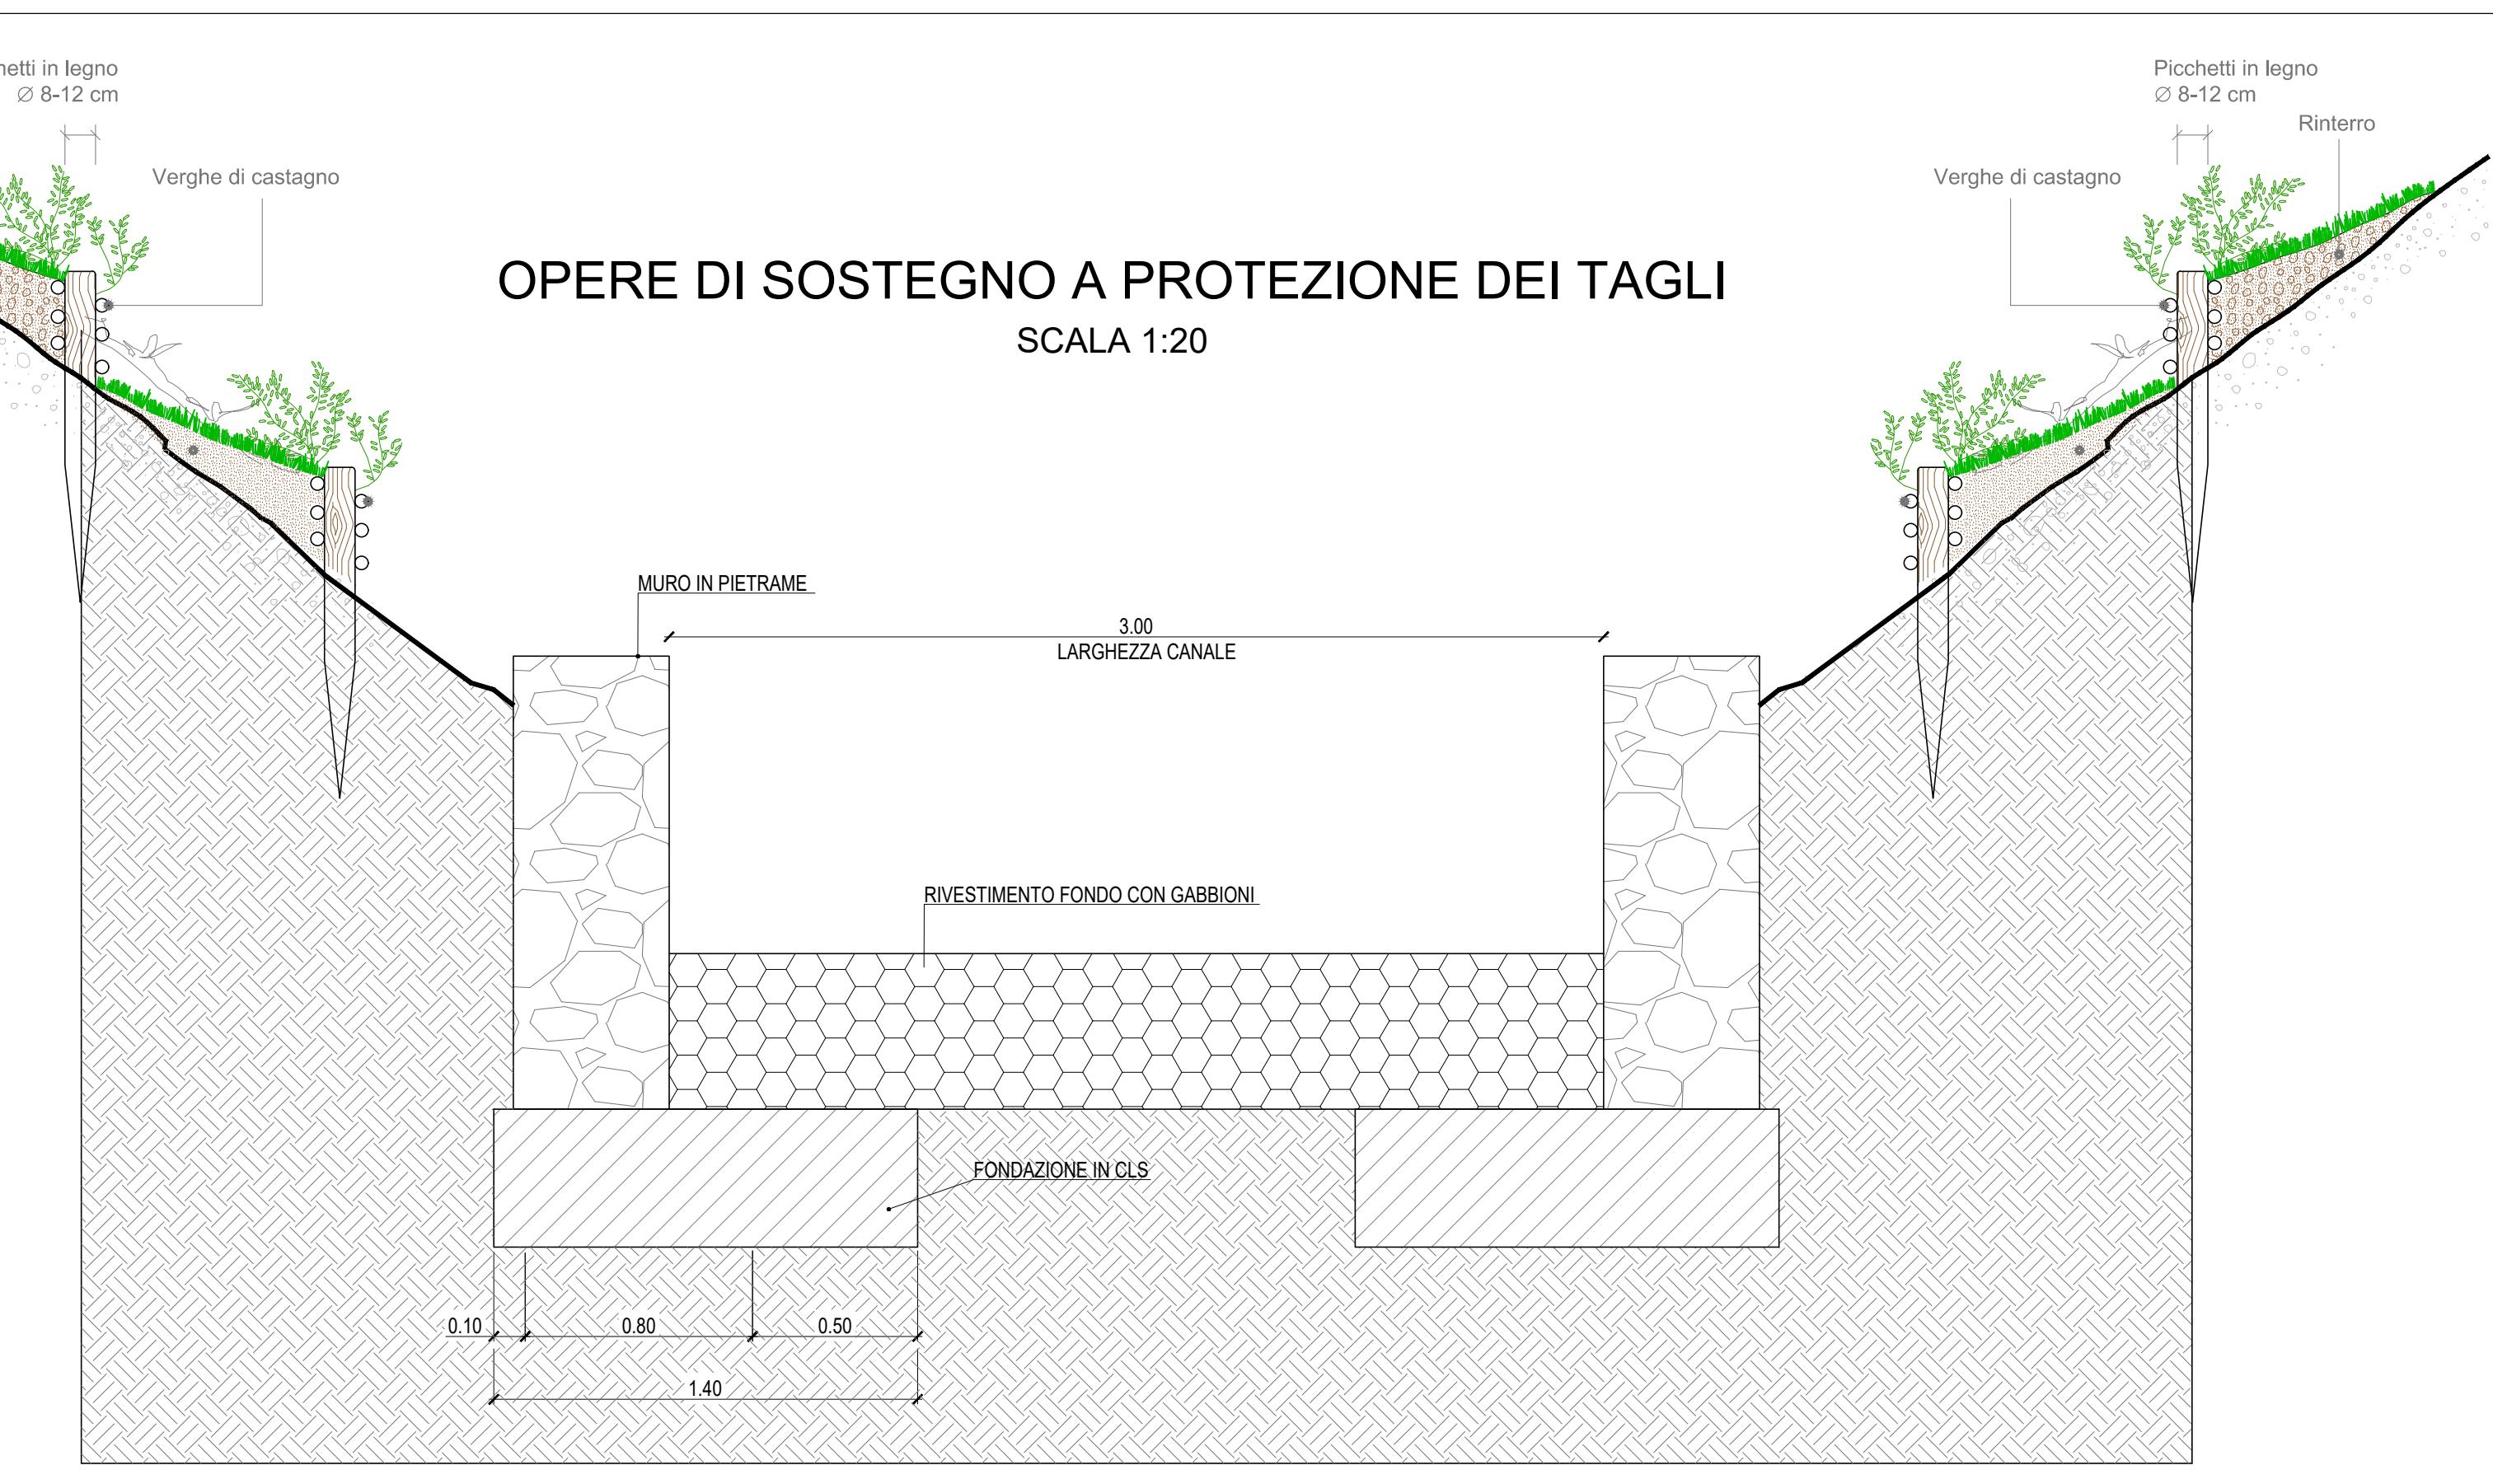


PROFILO 1


Altezza: 1:500
Lunghezza: 1:500

201.00


Picolletti
Punti
Dist. Parziali
Dist. Progressive
Quote terreno

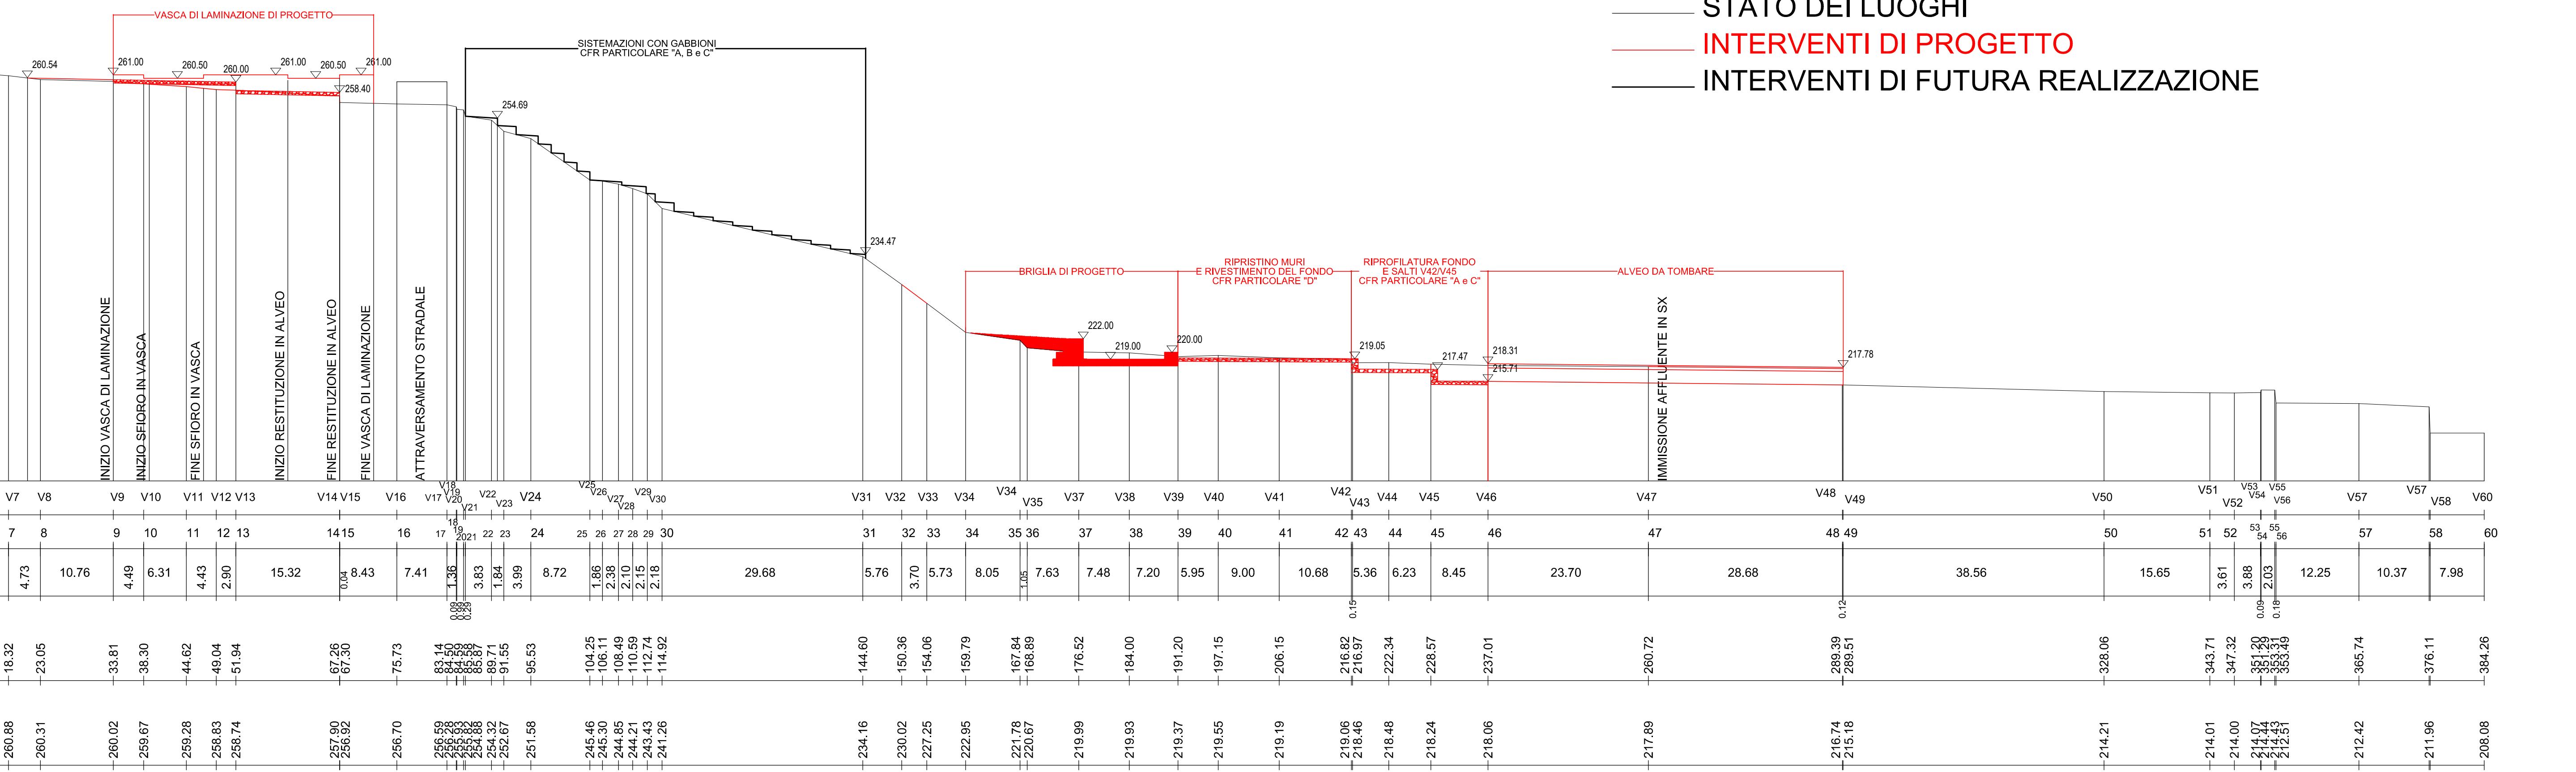


PARTICOLARE "A"

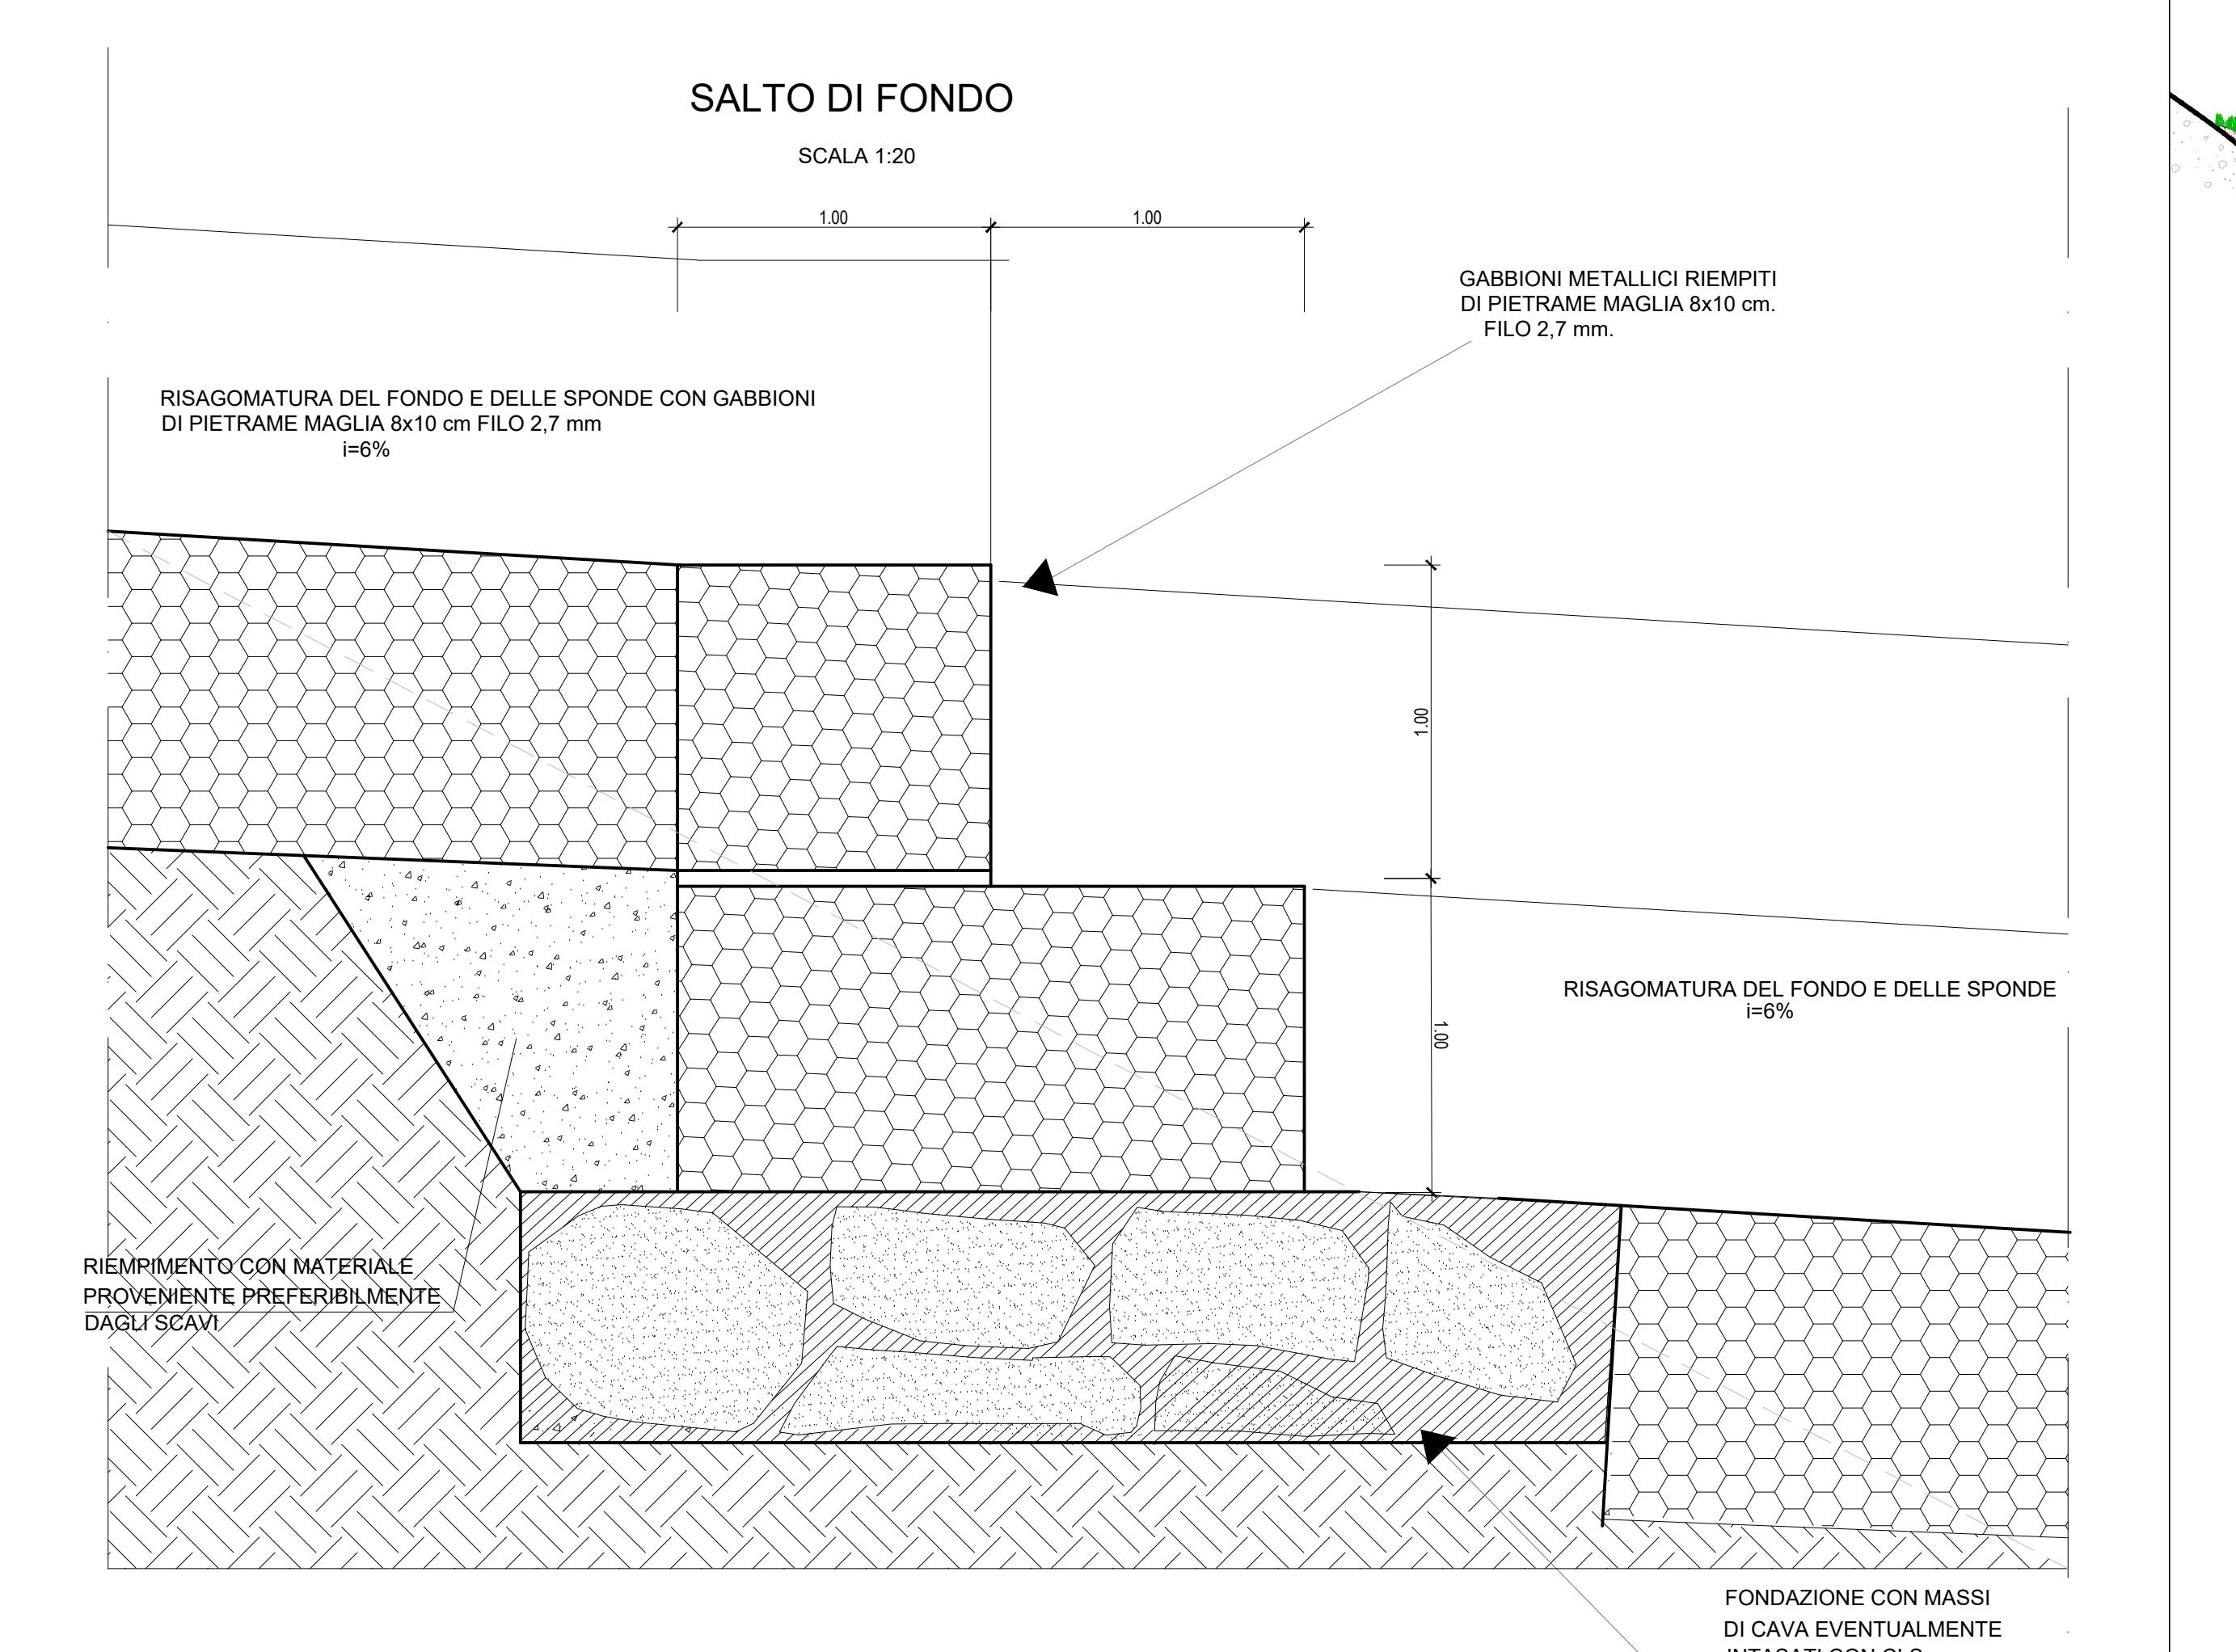

PARTICOLARE "B"

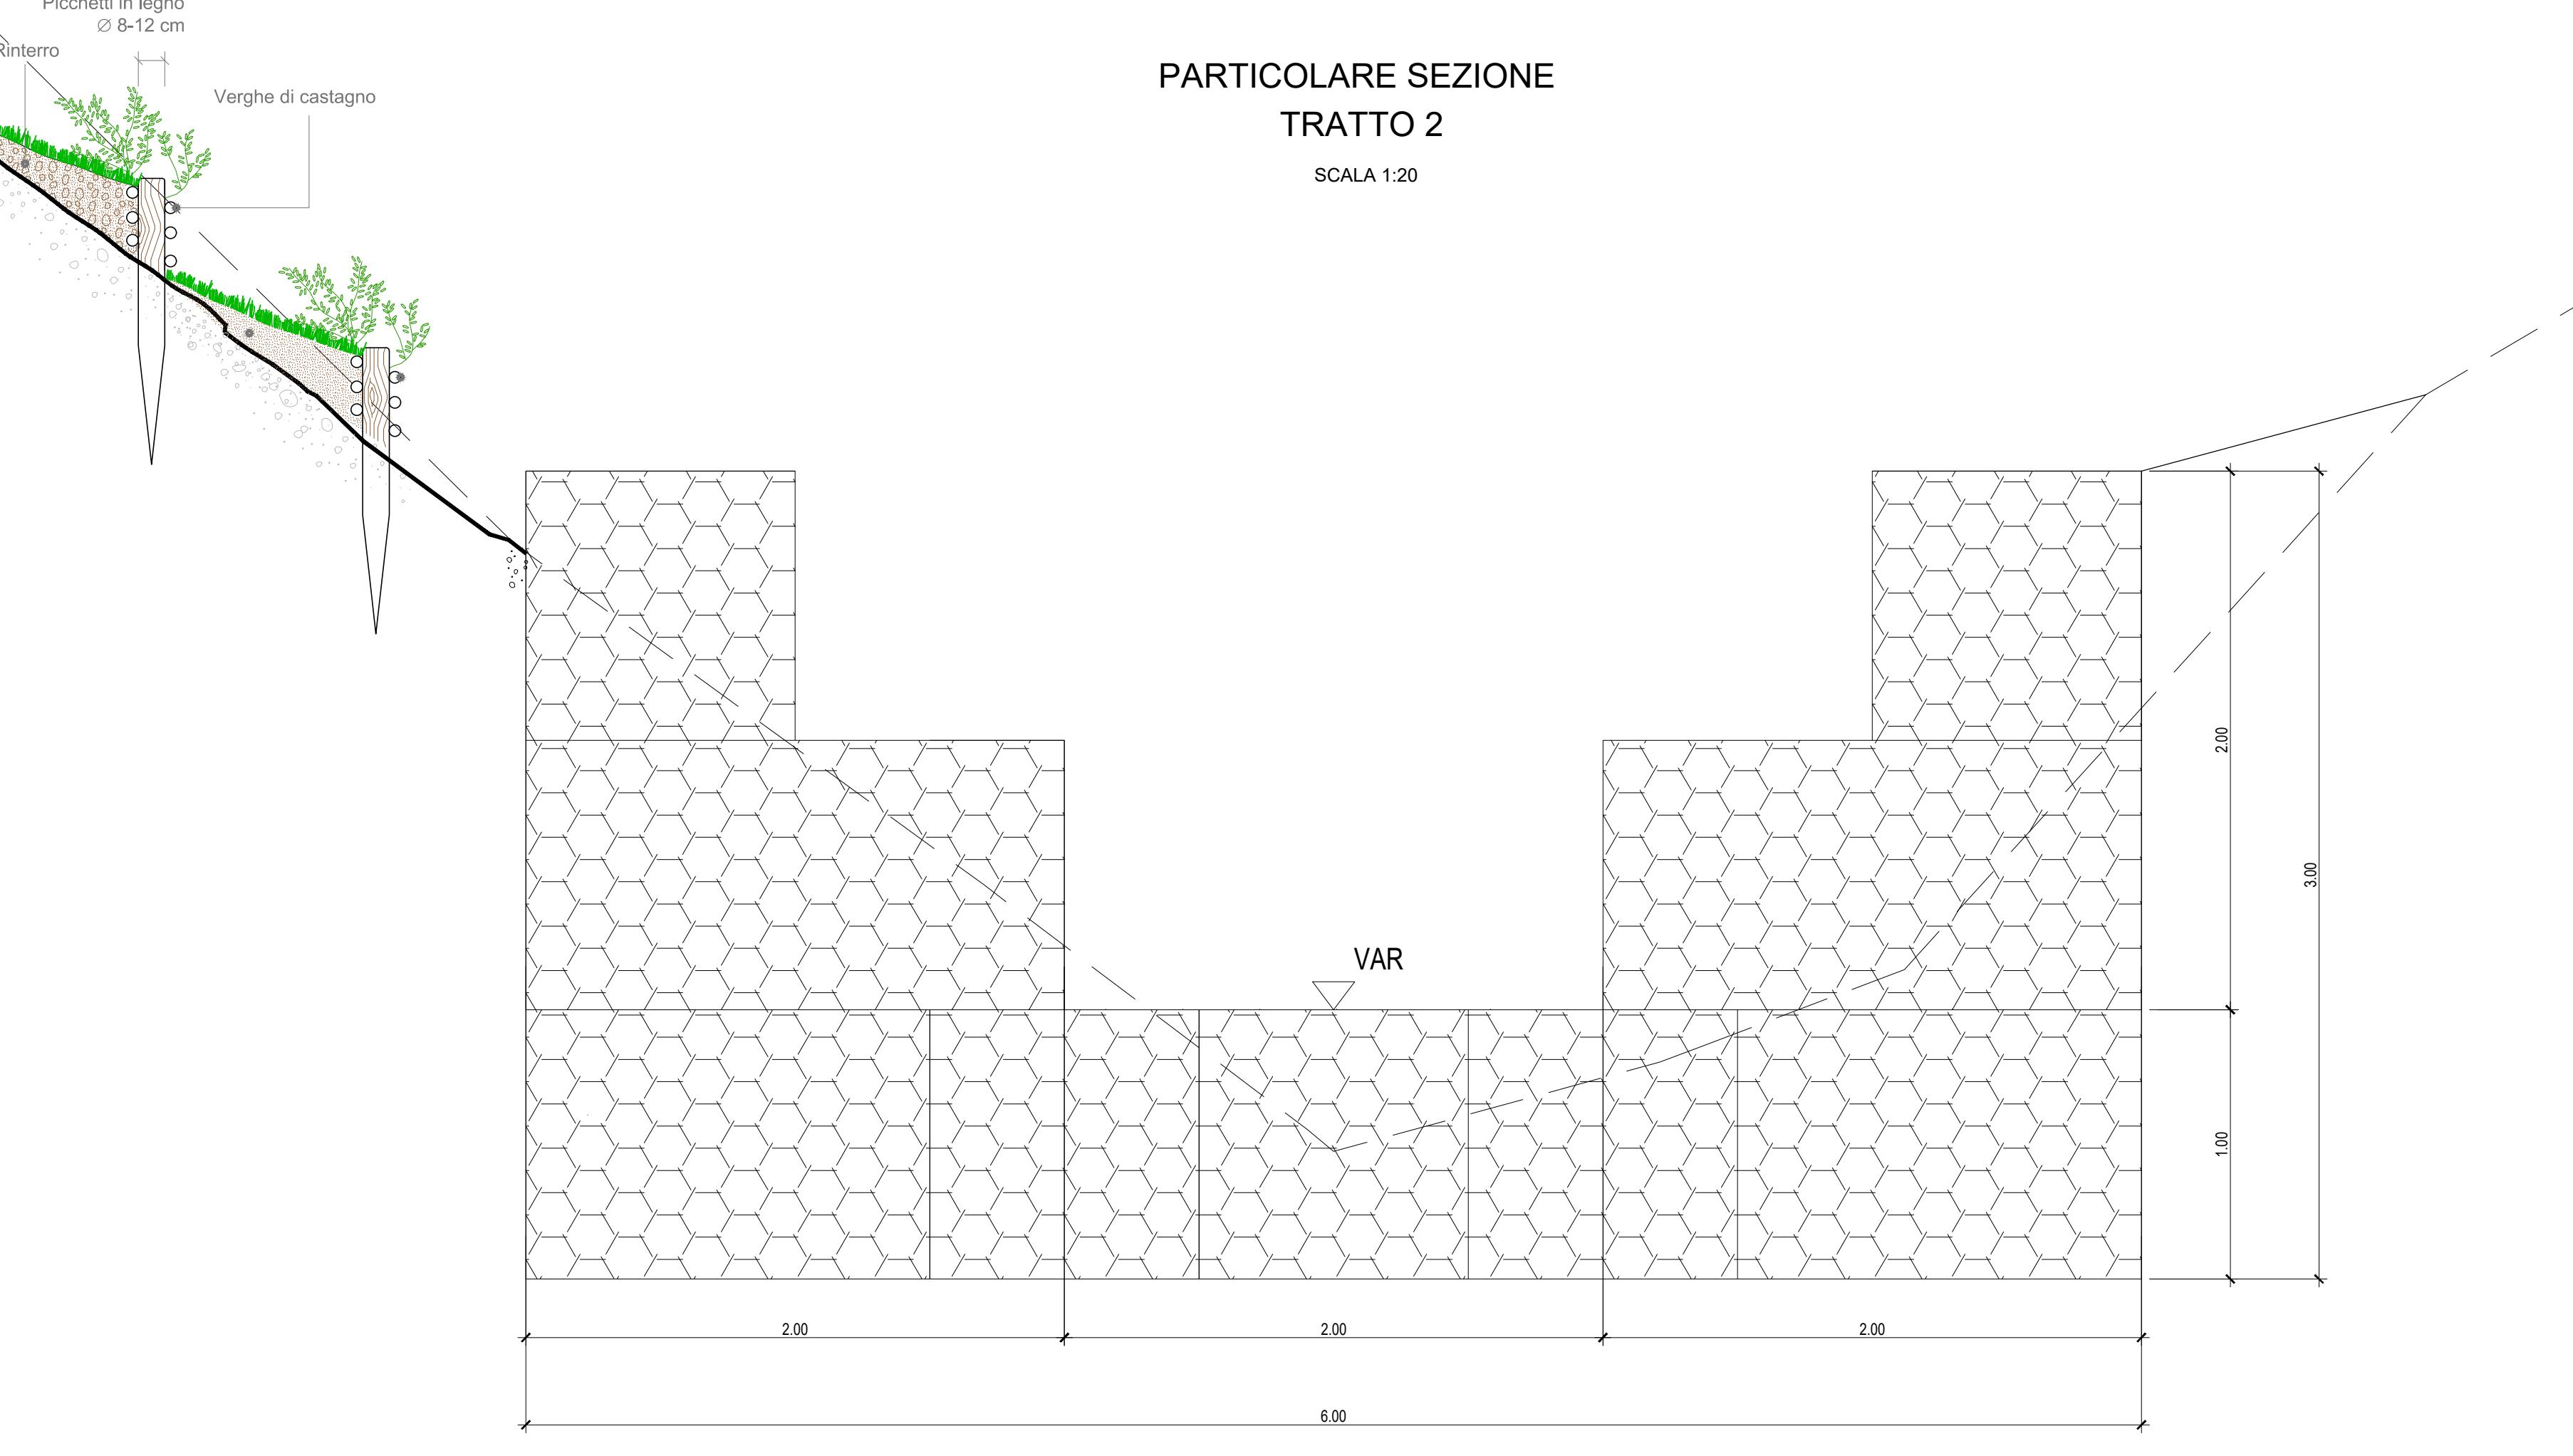

PARTICOLARE "C"

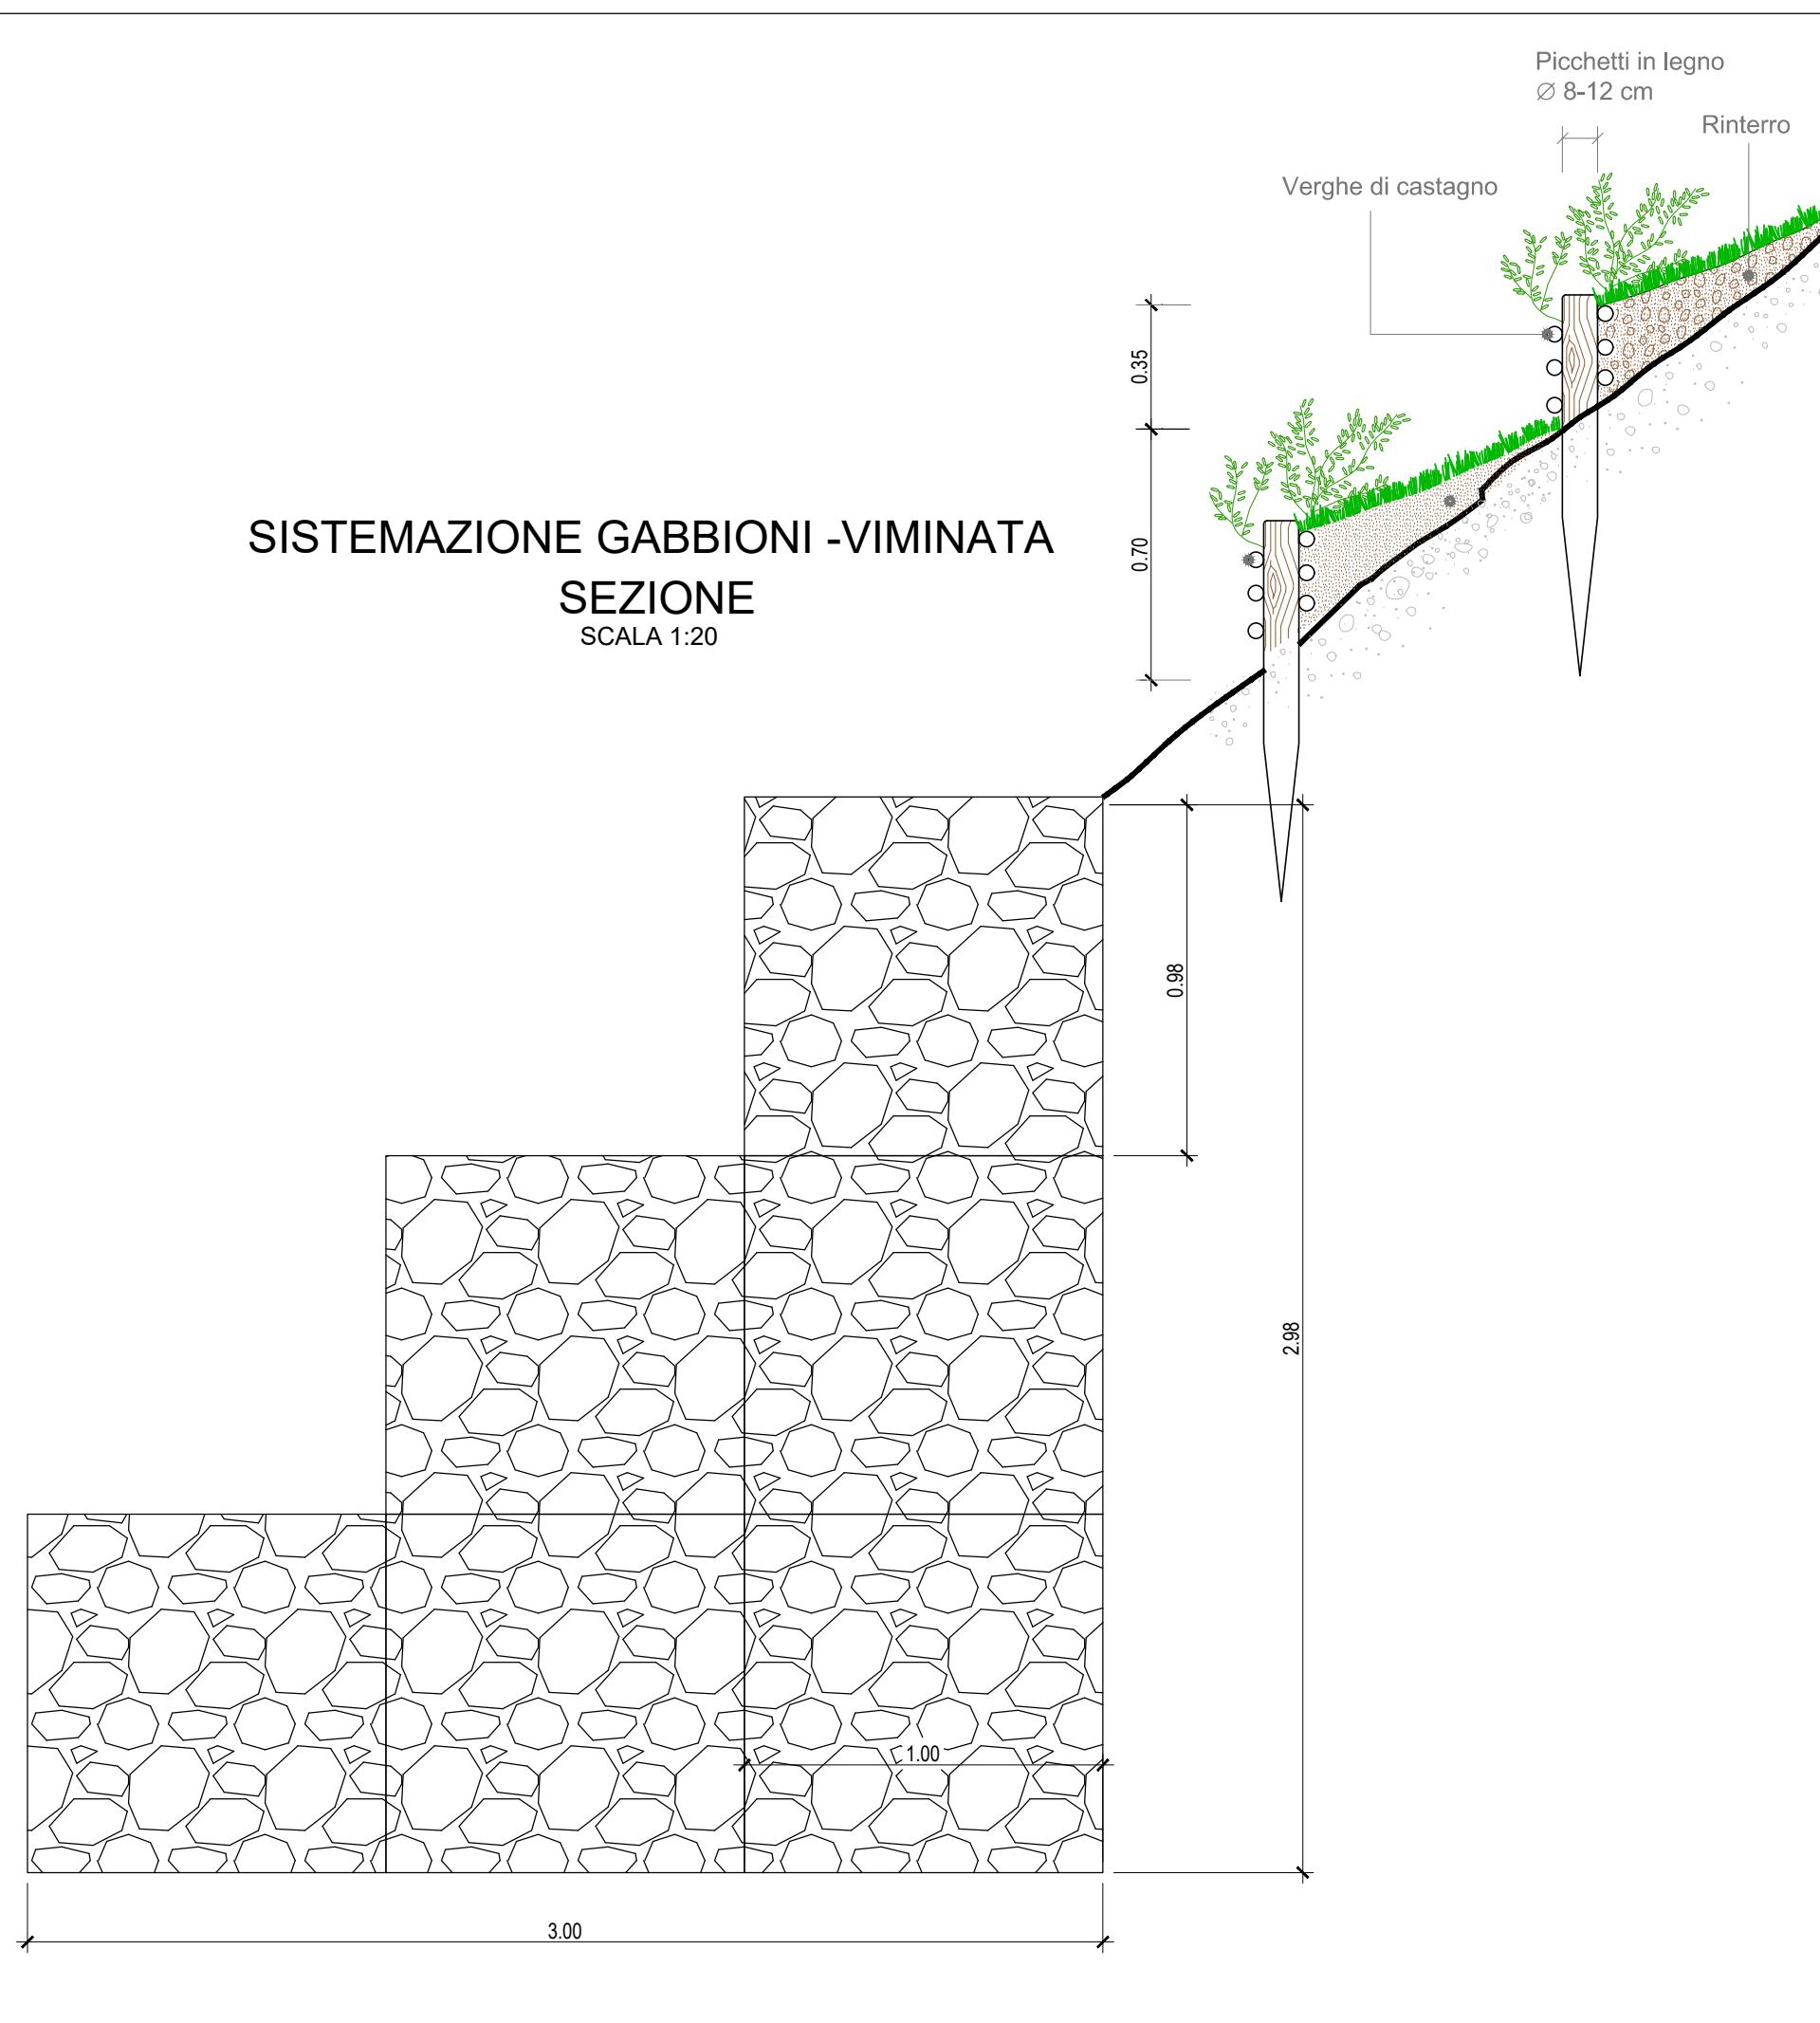

COMUNE DI LAURCO
(PROVINCIA DI VARESE)

LAVORI DI SISTEMAZIONE E MESSA IN SICUREZZA
PER IL RISANAMENTO IDROGEOLICO DEL
VALLONE PISCARIELLO / CANALONE

CUP: I27C200090001 - CG: 84475556

PROGETTO ESECUTIVO



IL RESPONSABILE DELL' AREA TECNICA
Arch. Diego Maria Troncone

Revisione Data MISSIONE E PROSPETTIVE
TITOLO: 0 Marzo 2021 MISSIONE E PROSPETTIVE
ESECUTIVO

VALLONE PISCARIELLO:
PROFILO LONGITUDINALE E
PARTICOLARI OSTRUTTIVI /
INTERVENTI DI PROGETTO

A.T.V. A.3.2

Revisione: 0 Scale: 0 Variaz.

Il presente disegno è di nostra proprietà. Si è di diritti di ogni
modo. È vietato la sua rieduzione senza la nostra autorizzazione.