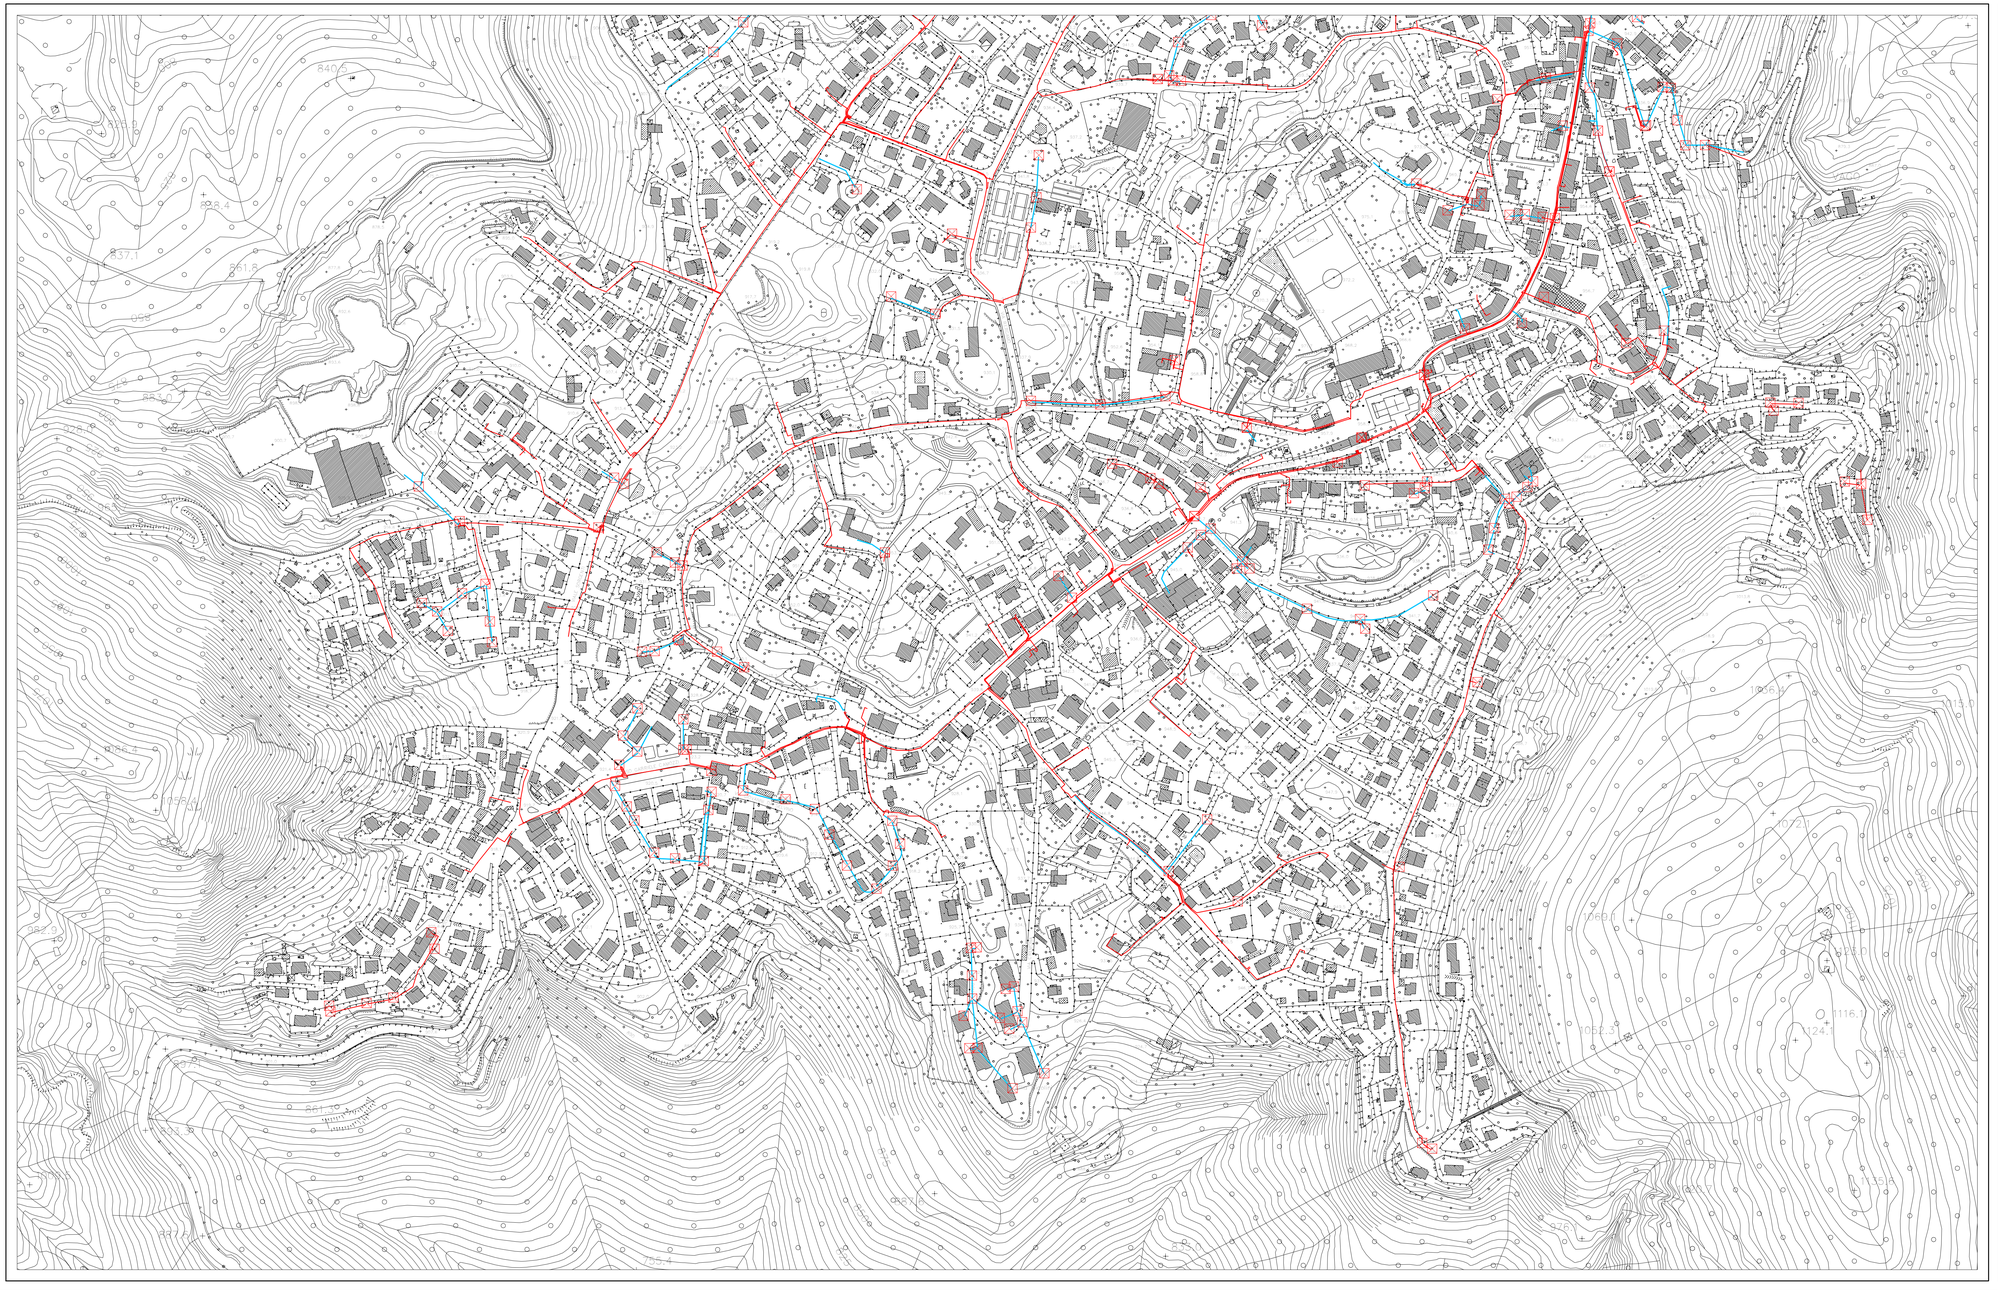

Legenda

- Pozzetto
- Linea telefonica in trincea (Telecom S.p.A.)
- Linea telefonica in cavidotto (Telecom S.p.A.)

EURO GEO

Via Giorgio e Guido Paglia, n. 21 - 24123 BERGAMO - e-mail: bergamo@eurogeo.net
Tel. ++39 035 248689 - ++39 035271216 - Telefax ++39 035 271216

STUDIO GERUNDO
Arch. Paolo Pelliccioli
Ing. Susanna Quirico
Dott. Agr. Alberto Massa Saluzzo

via Cagnola, 25 24047 Treviglio (BG) tel 035 4997086 fax 035 4830942

AMBIENTE
GEOLOGIA
ENERGIA

Provincia di Bergamo

COMUNE DI SELVINO

Corso Milano, 19 - Selvino (BG)

PIANO URBANO GENERALE
DEI SERVIZI NEL SOTTOSUOLO
ai sensi del Regolamento Regionale n. 6
del 15 febbario 2010

Rete di trasporto e distribuzione
per le telecomunicazioni
scala 1:2.000

TAV. 5S

Bergamo, ottobre 2011