LEGENDA

- Localizzazione dell'Area di Intervento
- Sagoma Esterna Pareti Finestrate
- Viabilità P.U.A. di Progetto - Mq. 626,00
- Viabilità P.U.A. - Mq. 584,00

Studio di Progettazione
Ing. Raffaele La Brocca

S.S. 18 - Km. 83,645 - Parco Gioioso -
84025 - Santa Cecilia - EBOLI - (SA) -
Tel. : 0828/601264 - Fax : 0828/600863 -
Cell. : 333/9989986 -
P. IVA n. : 0181642 065 5 -
C.F. : LBR RFL 55C02 D390Y -
WWW. LABROCCAPROGETTAZIONI.COM
INFO@LABROCCAPROGETTAZIONI.COM

Pratica : 2013/0016	**Comune : EBOLI**	**Provincia : SALERNO**
Prot.llo n° : 15/00006/U		

Oggetto : PUA " Fontanelle 4 " - Modifica Progettuale (Prot. n° 8809 del 16 Marzo 2015 e Richiesta PdC " Fabbricato Commerciale in Parziale Attuazione del PUA " (Prot. n° 8810 del 16 Marzo 2015) -

Elaborato :

Planimetria della viabilità

Committente :
" PIAGGE S.r.L. "
A.U. - Bricca Claudio

Approvazione Elaborato :
PIAGGE SRL
Circonvallazione Ovest 152-171
00100 - Roma
P.IVA 00890000583

Firma :

Progettista
Responsabile Progettazione :
Ing. Raffaele La Brocca

Direttore dei Lavori
Responsabile Direzione Lavori :
Ing. Raffaele La Brocca

TAVOLA : C03 bis

Agg. : 001 del Aprile 2015
Rev. : 001 del Aprile 2015

Scala : 1/500

Data : Aprile 2015

Operatore : Geom. Carmine La Brocca

Arch. File : SERVERIBM\Prat.\2014-0036\Piano.Regol.Gener.Vlg .dwg

ISO 9001 BUREAU VERITAS Certification
N. IT233096

- SPAZIO RISERVATO ALL'ENTE PUBBLICO -
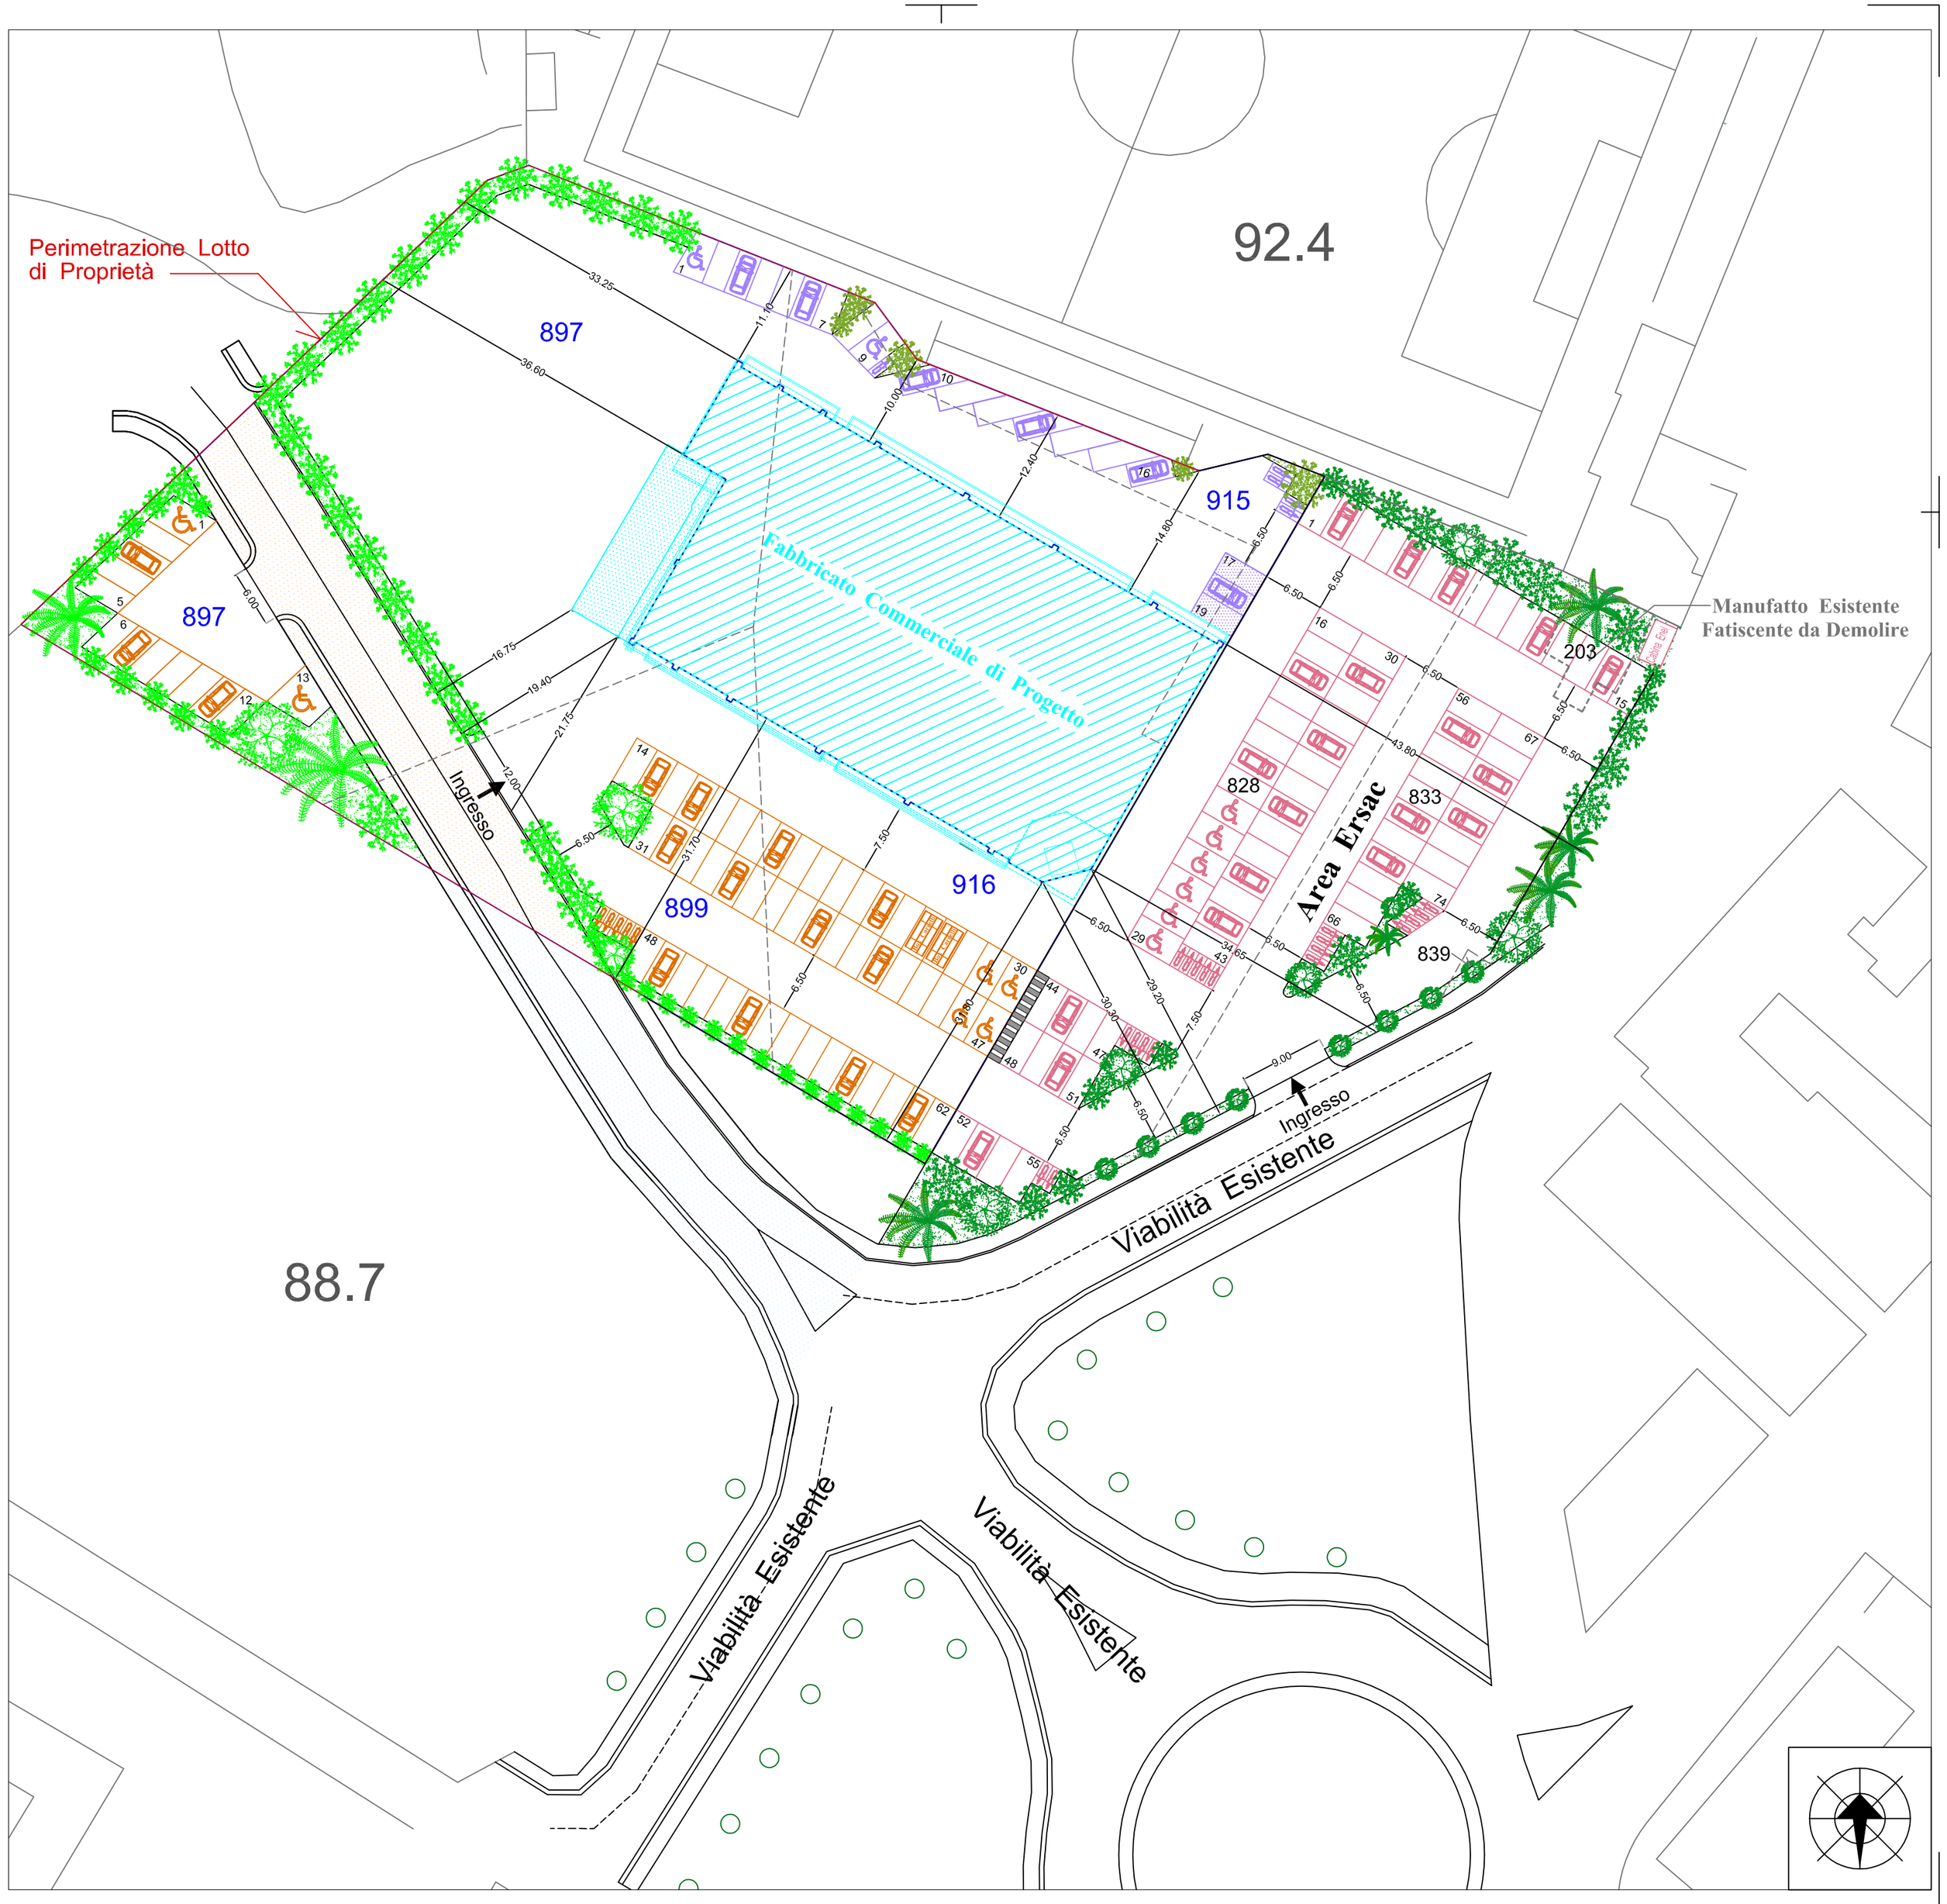
Lo Studio di Progettazione - Ing. Raffaele La Brocca, si riserva la proprietà di questo disegno e ne vieta la riproduzione e la divulgazione a terzi se non autorizzato