


— FABBRICATO VIAGGIATORI

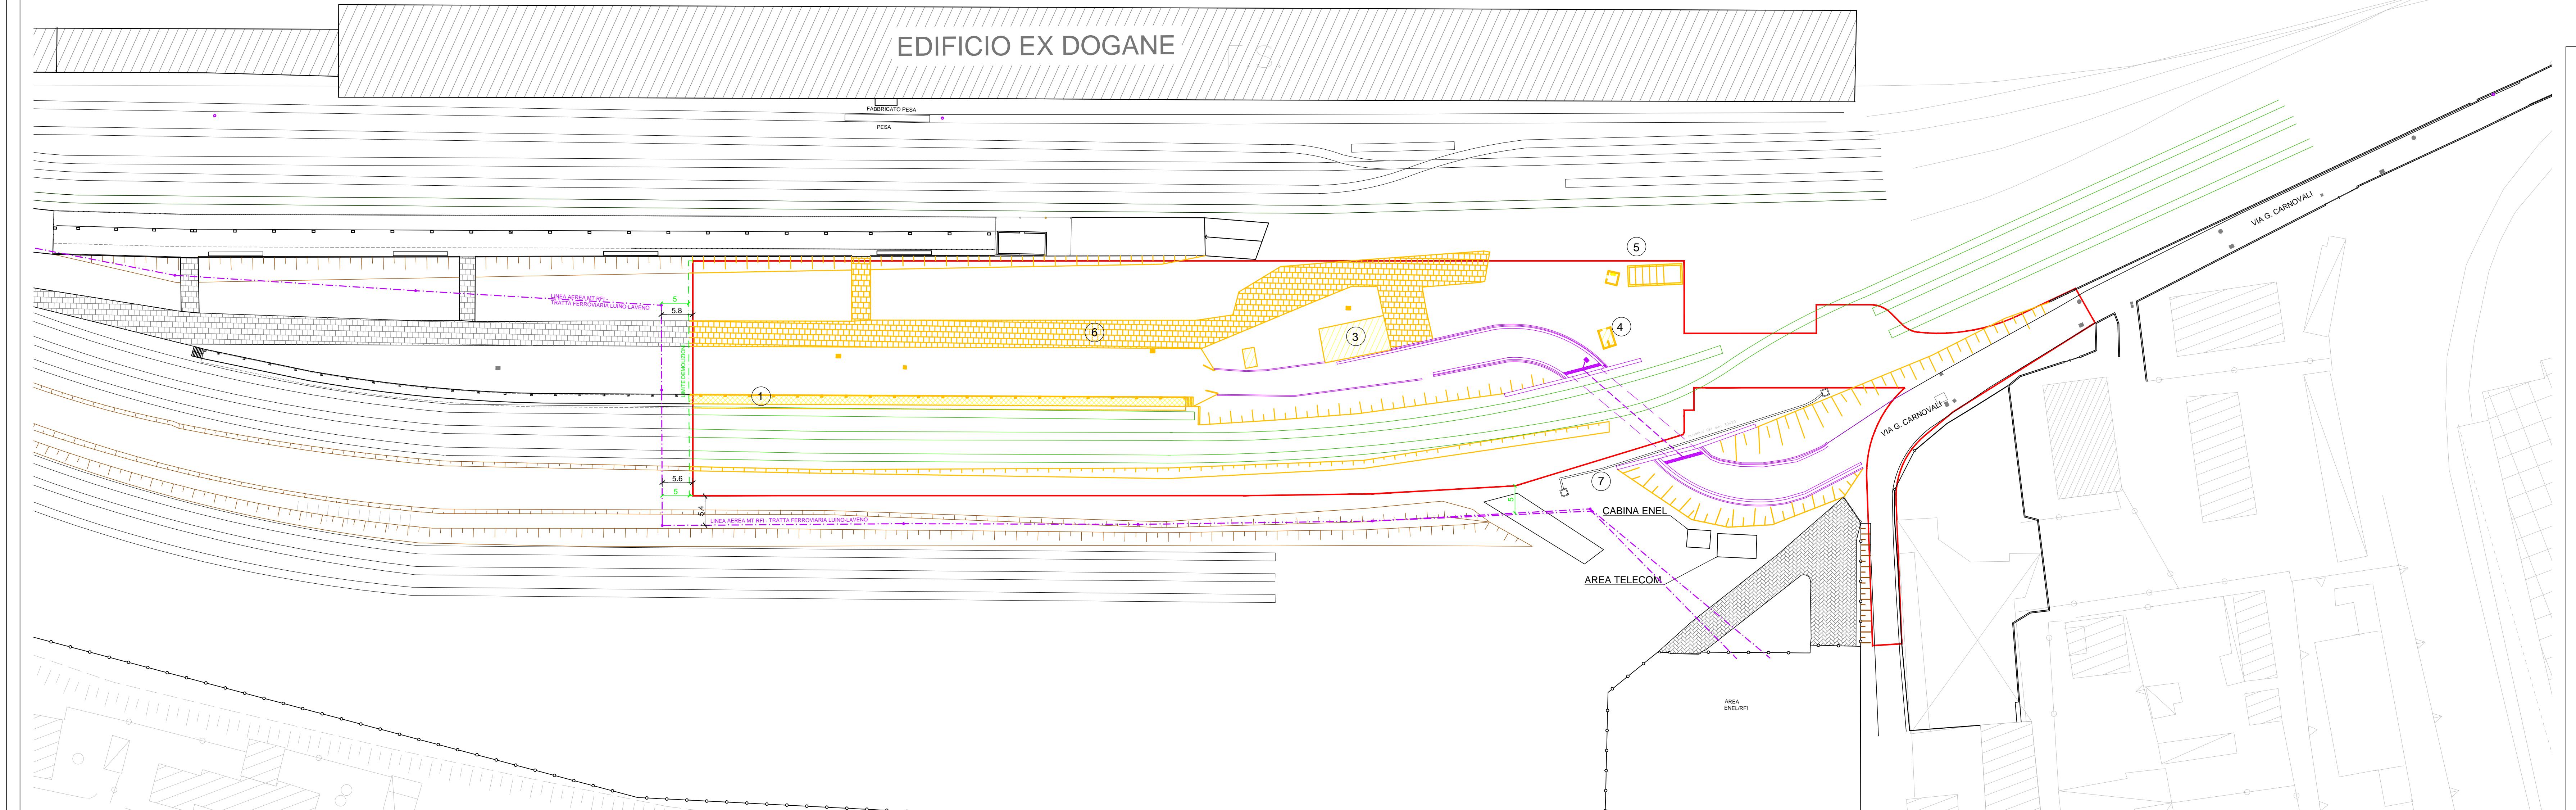

LEGENDA

- Perimetro aree di progetto
- Demolizioni
- Demolizioni a carico di RFI
- Interramenti
- Limite demolizioni

MANUFATTI DA DEMOLIRE TOTALMENTE O PARZIALMENTE

- 1 PENSILINA 1

 - Basamento in cemento armato
 - Struttura verticale portante in carpenteria metallica
 - Struttura di copertura in carpenteria metallica

3 CASA VETERINARIO

 - Muratura rivestita in pietra
 - Muratura intonacata
 - Copertura con tegole
 - infissi con telai in legno


4 WC

 - Pareti prefabbricate in cemento armato
 - copertura in cemento armato

5 LOCALE POMPE

 - Pareti prefabbricate in cemento armato
 - copertura in cemento armato

MANUFATTO ADIACENTE LOCALE POMPE

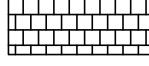 - Muratura prefabbricata in cemento armato
 - struttura ad arco in carpenteria metallica

6 PAVIMENTAZIONE

 - Pavimentazione in porfido
 - Superficie = 1471 mq circa

7 CANALINA RFI


 - canalina prefabbricata in cemento

N.B.: Demolizione canalina oggetto di discussione

N.B.: Profondità e dimensioni delle fondazioni sono da verificare in fase di demolizione

8 CABINE RFI

 - Muratura prefabbricata in cemento armato
 - Struttura portante in cemento armato
 - Copertura prefabbricata in cemento armato, possibile presenza di amianto
 - Porta a doppio battente in metallo

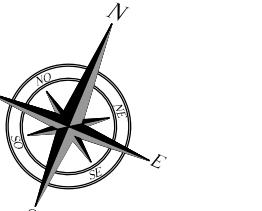

MART BORDER



NE PHU HUNG (VA)

interreg-italiasvizzera.eu

RD MILANO CONSULT s.r.l.
DIRETTORE TECNICO
(ing. Michele Di Mauro)

t. arch. Michela Di Mento)



ILANO CONSULT s.r.l.
t. ing. Caterina Aliverti)

t. ing. Sara Bordonaro)

van de laan's

1. **What is the primary purpose of the study?**

gnato approvato

PROGRAMMA 'INTERREG ITALIA-SVIZZERA 2014/2020'

OPERE INFRASTRUTTURALI - PARK & RIDE (WP4)

OPERE INFRASTRUTTURALI - PARK & RIDE (WP4)

PROGETTO DEFINITIVO - ESECUTIVO

3.1 COMPARATIVA Planimetrica general: Demolizioni

66 commessa n° C1098 Planimetria generale: Demolizioni

1:500

GIUGNO 2020

NORD MILANO CONSULT s.r.l.
Società di Ingegneria
Via Bruno Rajmondi, 5 - 21052 - Busto Arsizio (VA)

Dott. Geologo Emanuela Miola
Studi geologici-geognostici-geotecnici - Geologia territoriale -
Studi idrogeologici per ricerche idriche

nord milano consult Via Palude, 3 - 21020 - Ternate (VA)
tel. 0331/636702 tel. 0332/964667 - cell. +39 3358336706
sito web: www.nordmil.com sito web: www.studiomiola.it - e-mail: info@studiomiola.it
e-mail: segreteria@nordmil.com