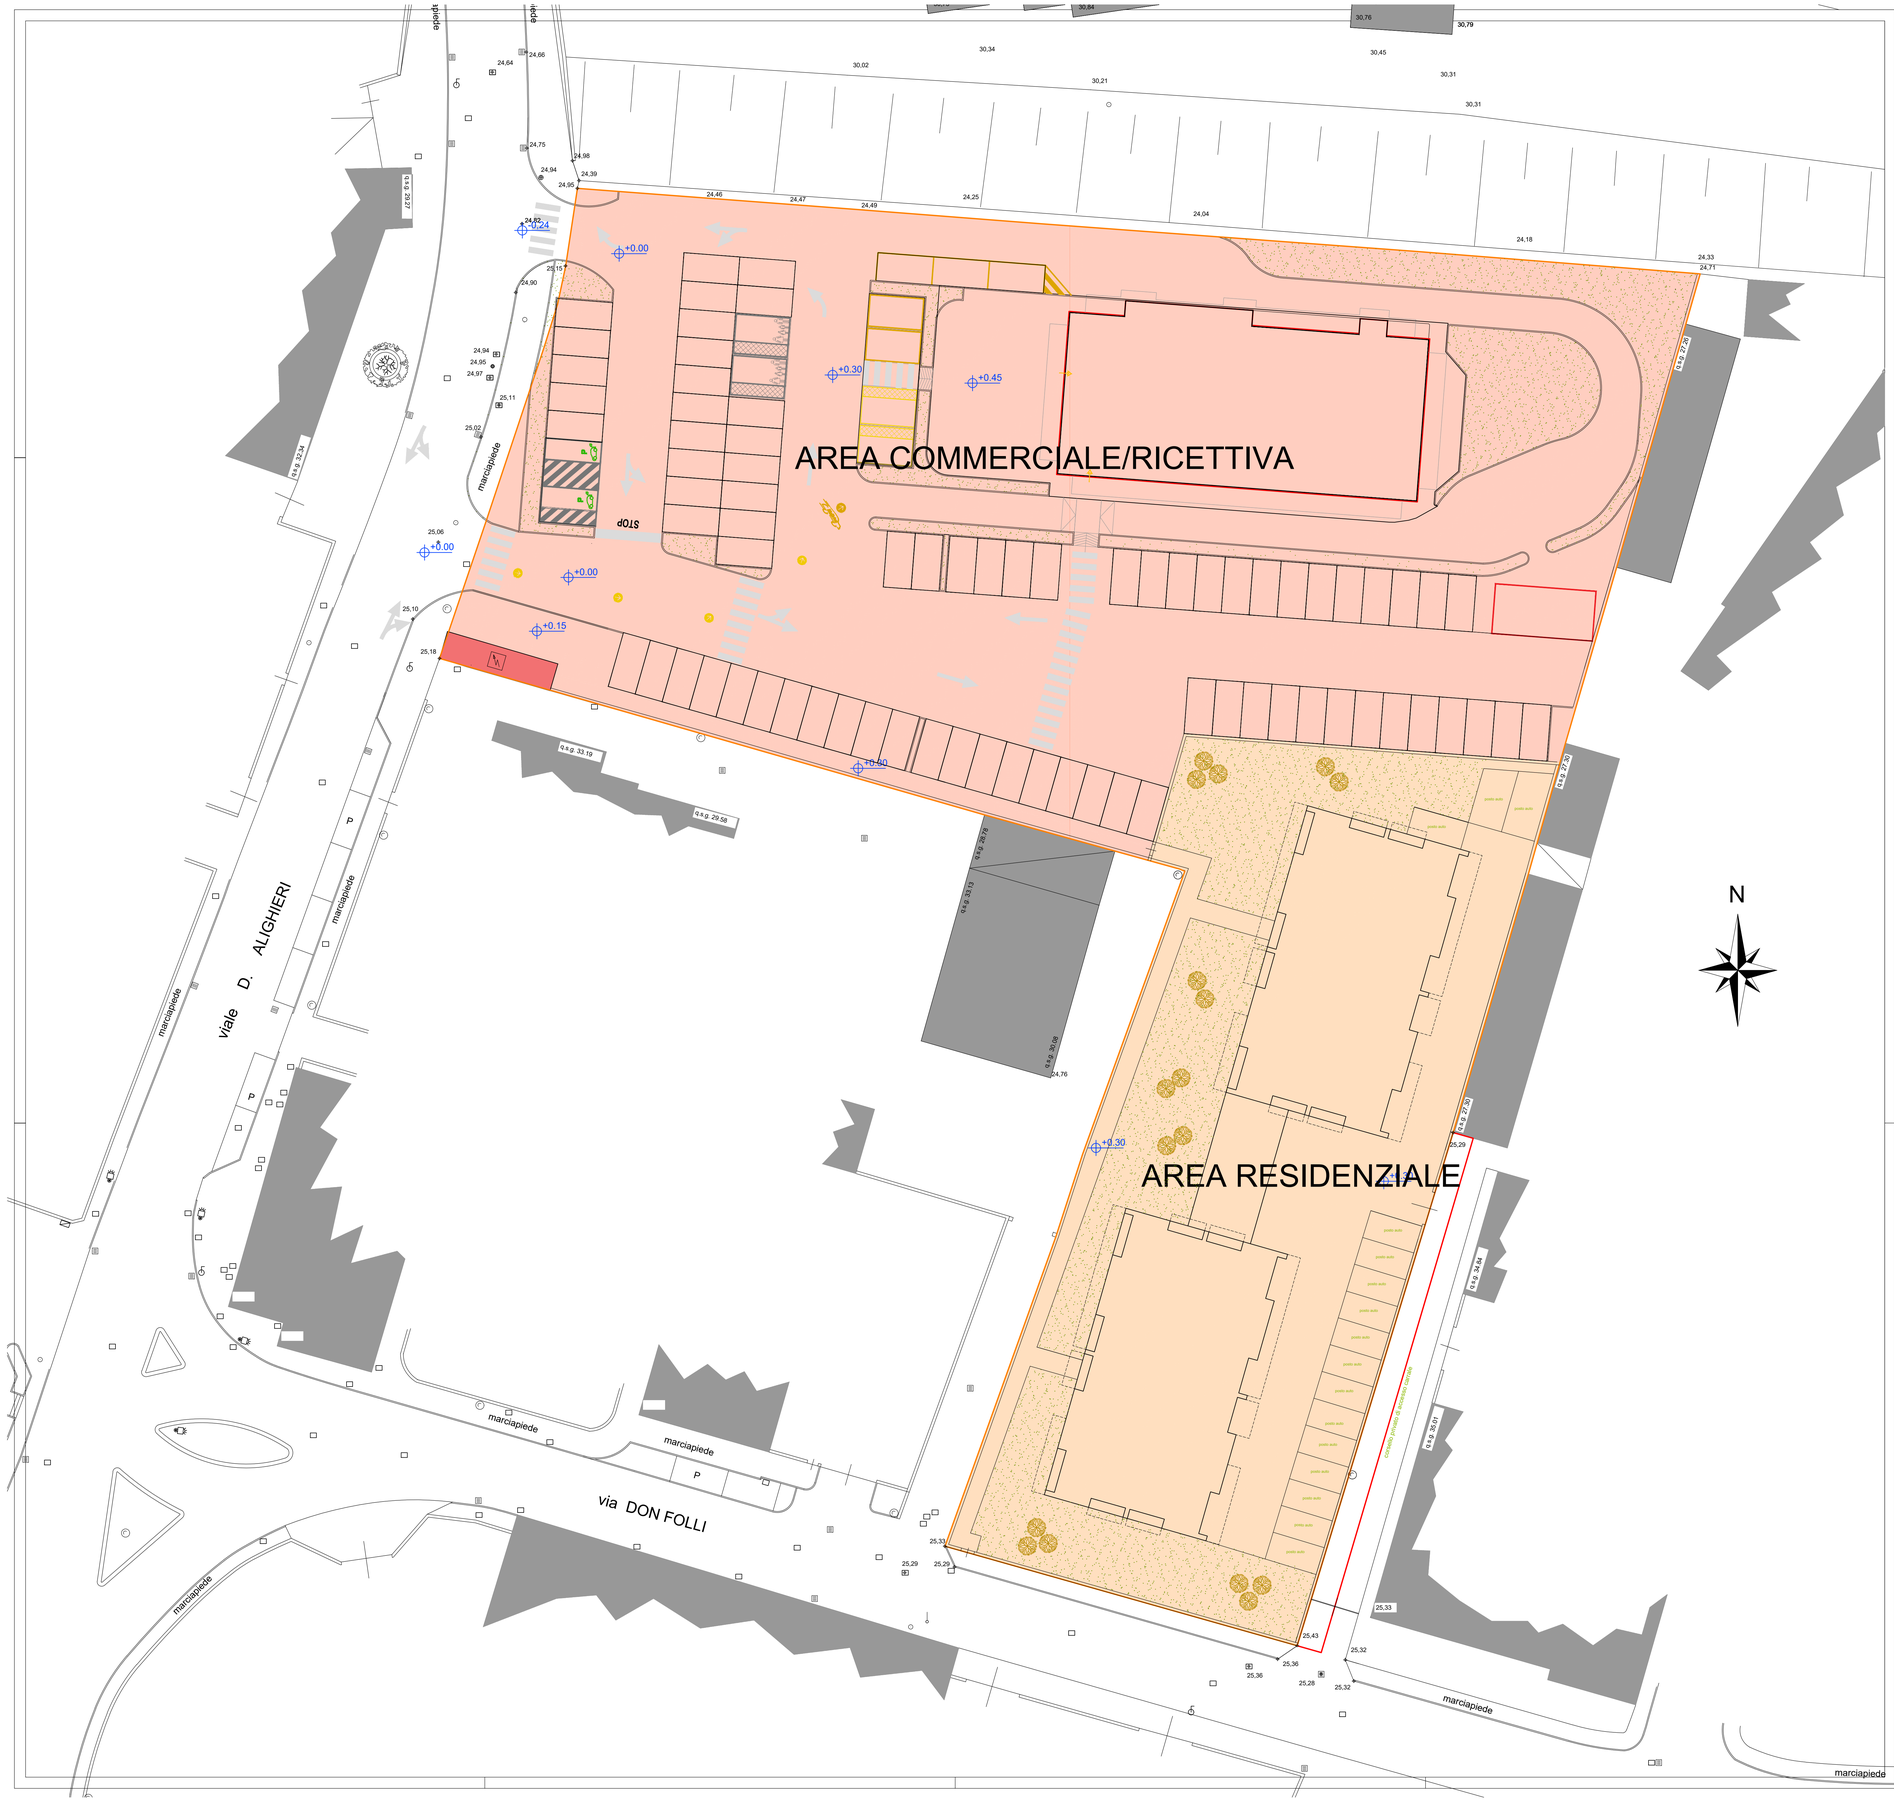

PERIMETRO AREA P.A. EX - SEGHERIA

PERIMETRO AREA ESTERNA AL P. A. - ZONA B1

COMUNE DI LUINO
Provincia di Varese

PIANO ATTUATIVO AREA "EX-SEGHERIA"
Viale Dante Alighieri - Via Don Folli

PROGETTISTA: DOTT. ARCH. THOMAS RAVASI
Via Abate Crippa 5
24047 Treviglio (BG)
Cell. 335.5296590
e-mail: ravasi.alphaprogetti@gmail.com

timbro e firma:

PROPRIETA': IMMOBILGEST SRL
Via Milano 1
20062 Cassano d'Adda (MI)

firma:

TITOLO: INDIVIDUAZIONE AREE CON RELATIVE DESTINAZIONI D'USO

TAVOLA 12

DATA: DICEMBRE 2021 AGGIORN.: MARZO 2022

SCALA: 1:200