LEGENDA MODALITA' DI ATTUAZIONE

- LIMITI DELLA ZONA OMOGENEA "A" NEL P. U. C. VIGENTE
- LIMITI CENTRO MATRICE COME DA RIPERIMETRAZIONE
- (10) NUMERO DEI COMPARTI
- (9) NUMERO DEI LOTTI
- (12) NUMERI CIVICI
- EDIFICI PUBBLICI O DI CULTO
- RESTAURO E RISANAMENTO CONSERVATIVO — RR
- RISTRUTTURAZIONE SENZA AUMENTO PLANIVOLUMETRICO — R
- RISTRUTTURAZIONE CON AUMENTO PLANIVOLUMETRICO — RQ
- RISTRUTTURAZIONE CON SOPRAELEVAZIONE — RS
- MANUTENZIONE STRAORDINARIA — MS
- NC — NUOVA COSTRUZIONE O RICOSTRUZIONE (SAGOMA INDICATIVA) — NC
- TETTOIE
- EDIFICI ESTERNI AL PERIMETRO DEL PIANO
- VERDE PUBBLICO
- AREA SOGGETTA A RIQUALIFICAZIONE A SEGUITO DI CONCORSO DI IDEE (2014)
- NUOVO ALLINEAMENTO STRADALE (Via G. Garibaldi)

COMUNE DI
SEMESTENE
(PROV. DI SASSARI)

TAVOLA
19

PIANO PARTICOLAREGGIATO CENTRO STORICO IN ADEGUAMENTO AL P.P.R.

ELABORATO

PLANIMETRIA CON MODALITA' DI ATTUAZIONE

AGGIORNAMENTO	DATA	SCALA
	LUGLIO 2016	1:500

RUP : GEOM. ANTONANGELO PIU

COLLABORAZIONE : ING. ELENA DEMARTIS

COORDINAMENTO
DOTT. ING.
FRANCO BOSINCU
VIA MANNO 7
07100 SASSARI - TEL. 079238513

IL SINDACO

IL PROGETTISTA
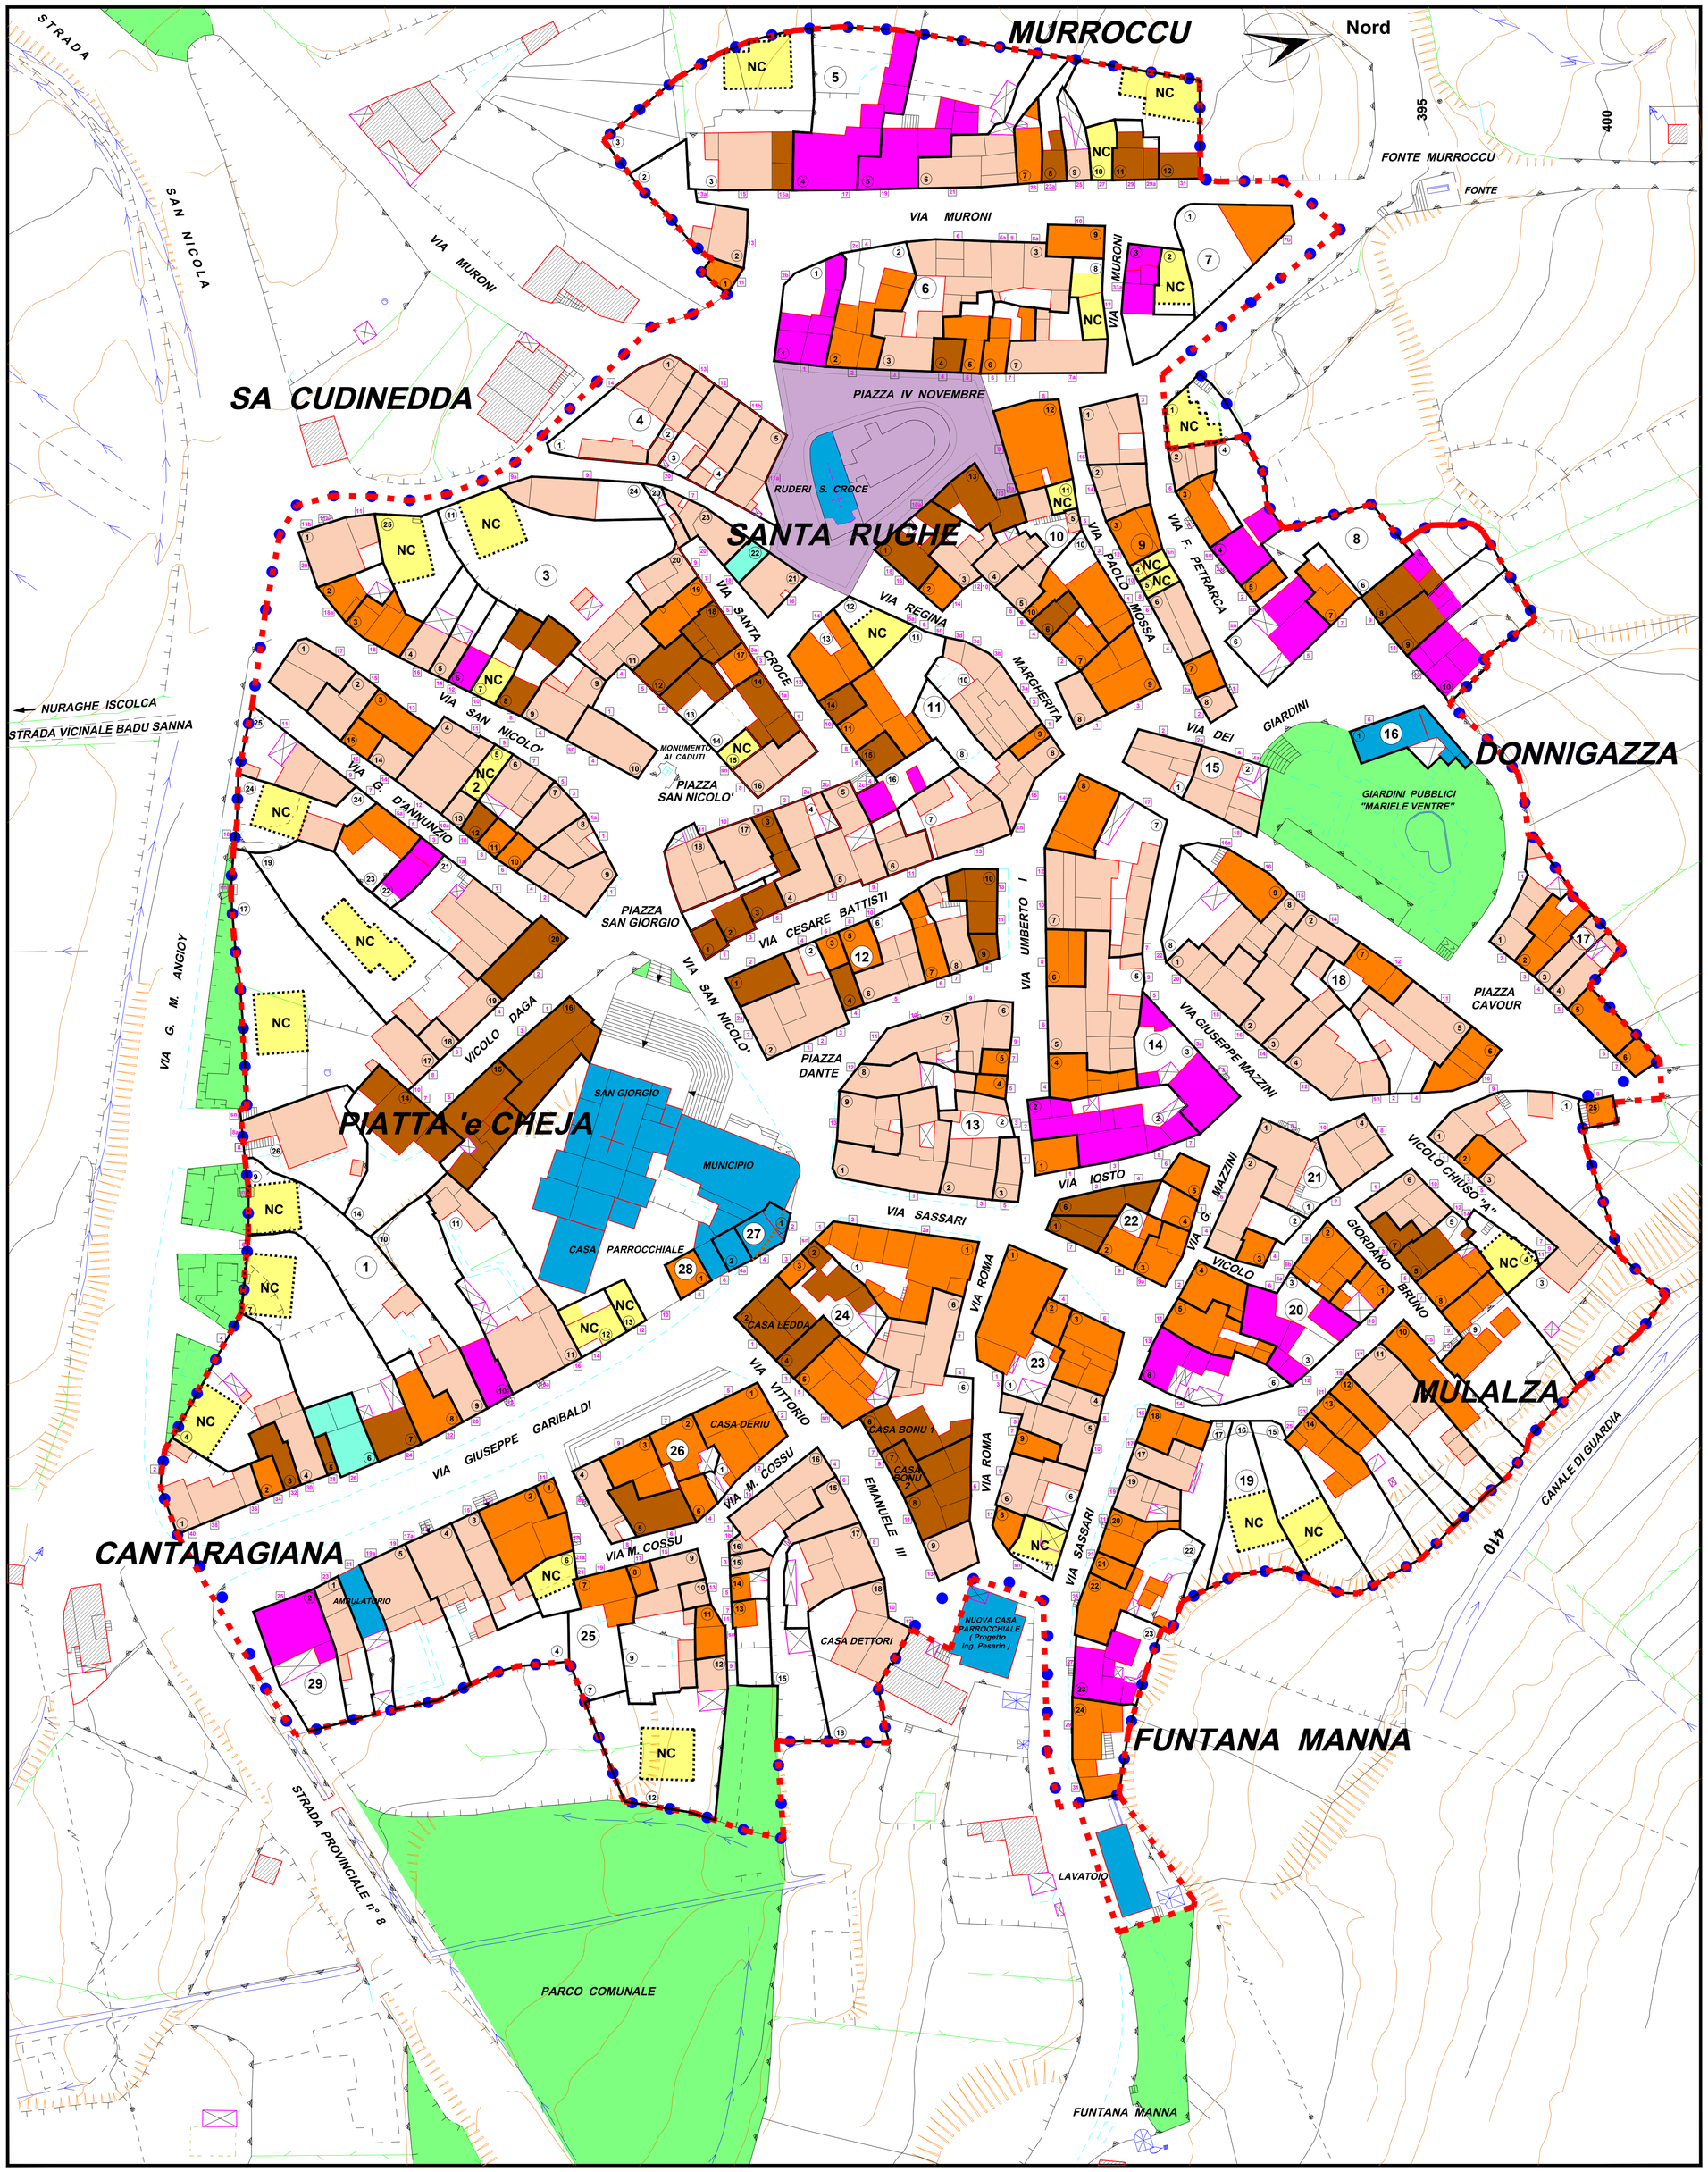
PC1 : SEMESTENE-PP-2015