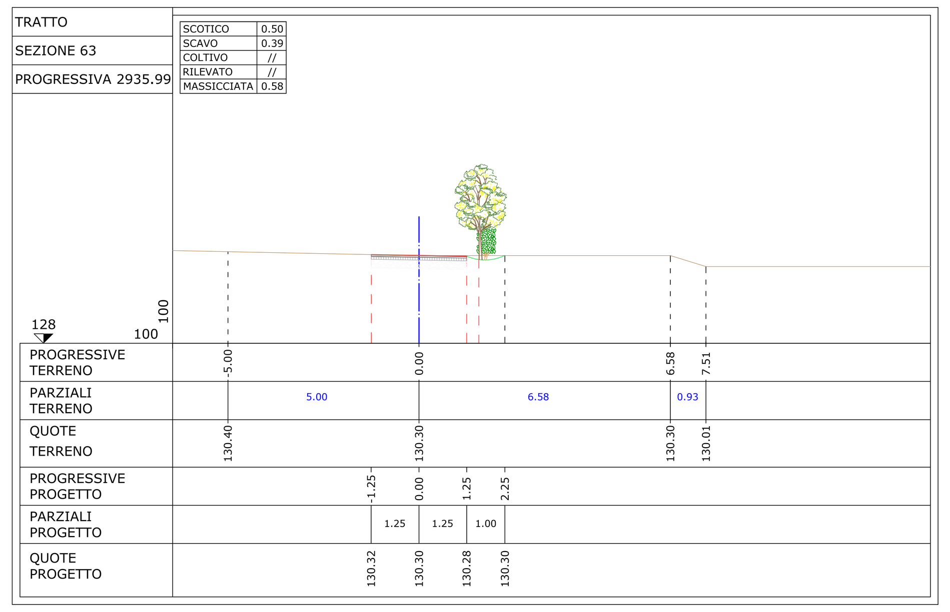

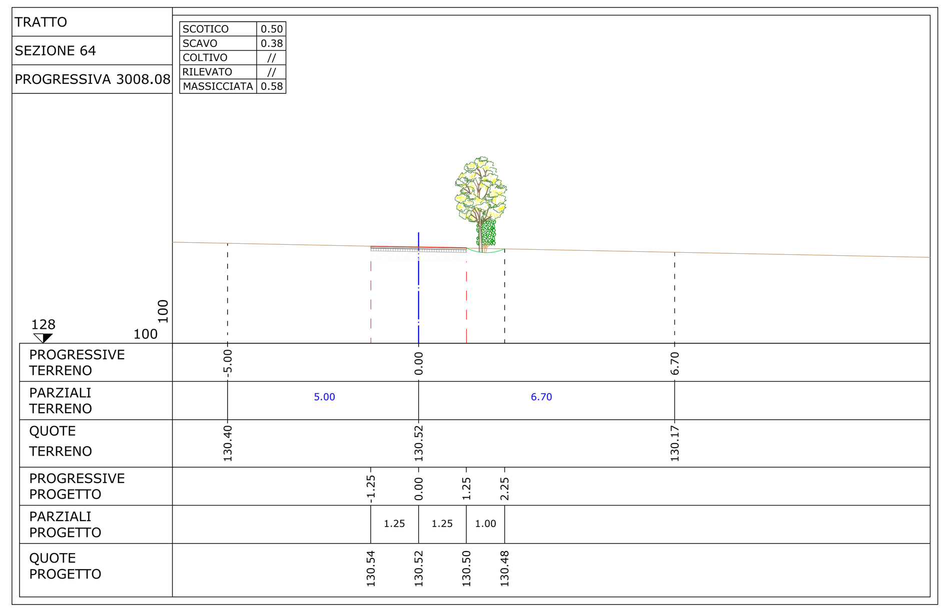

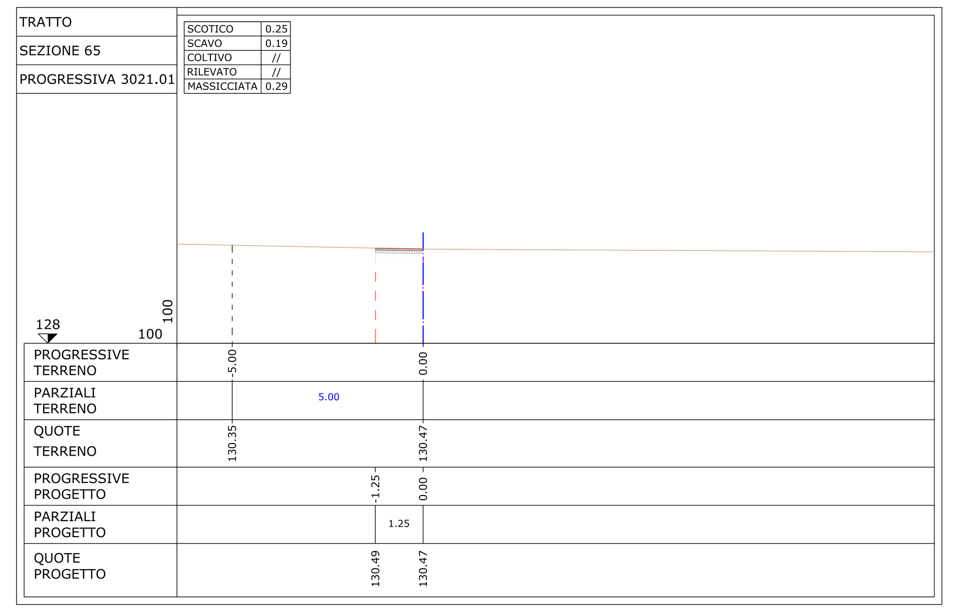

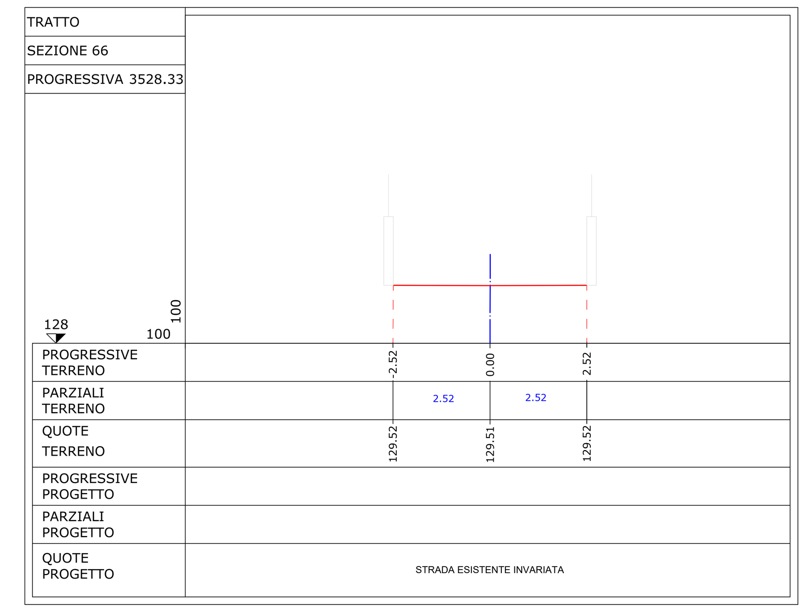

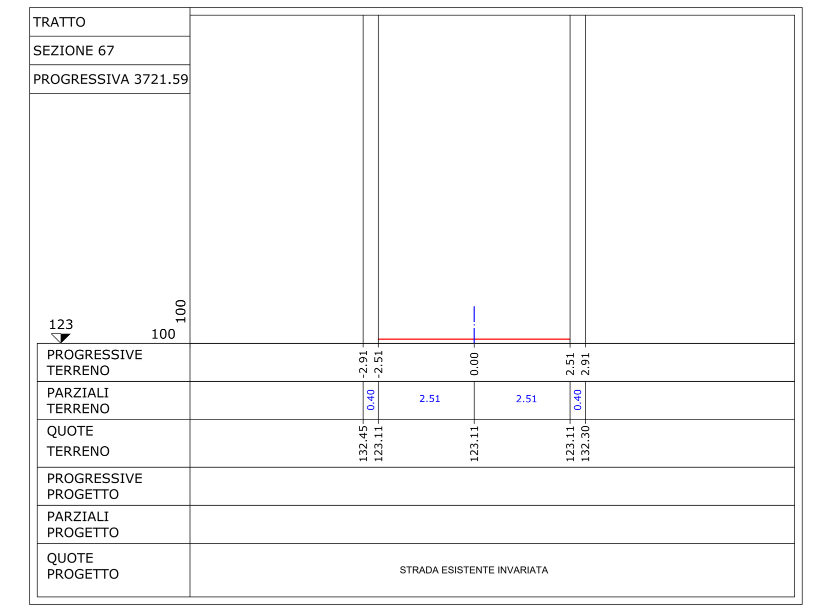

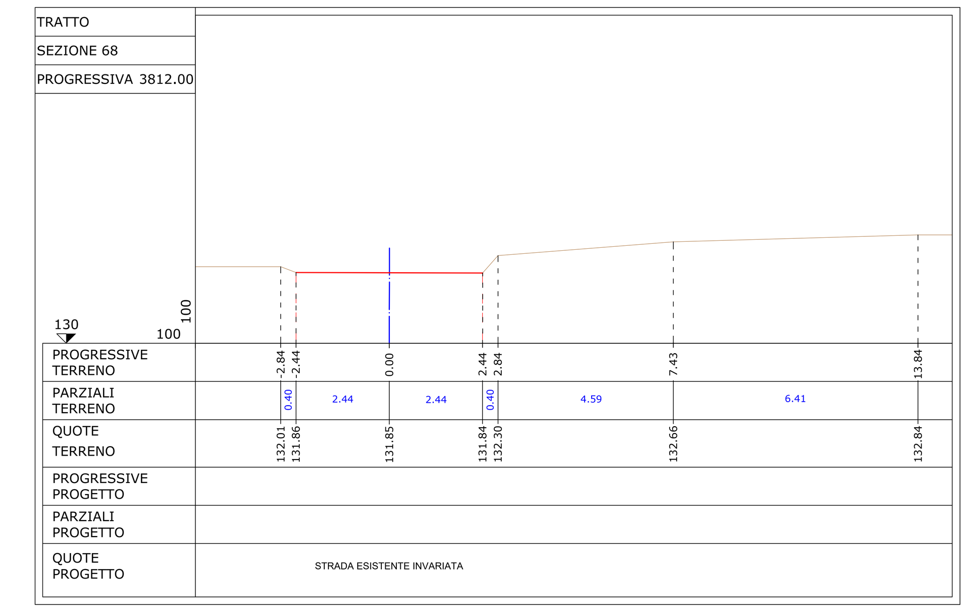

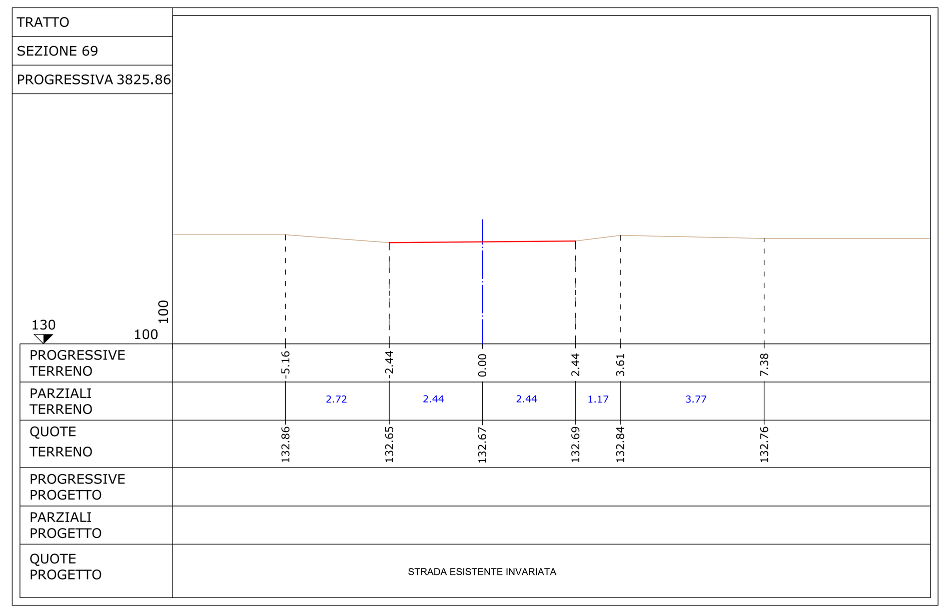

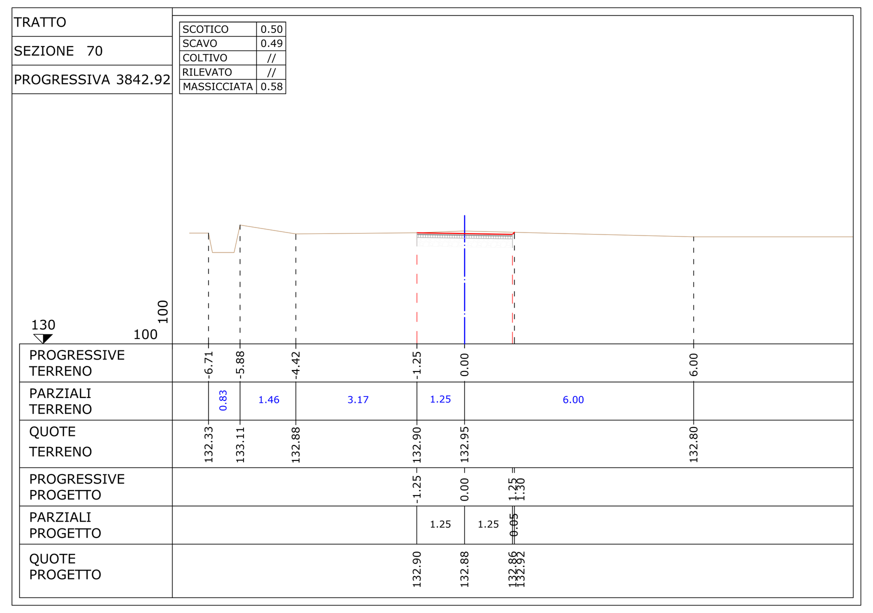

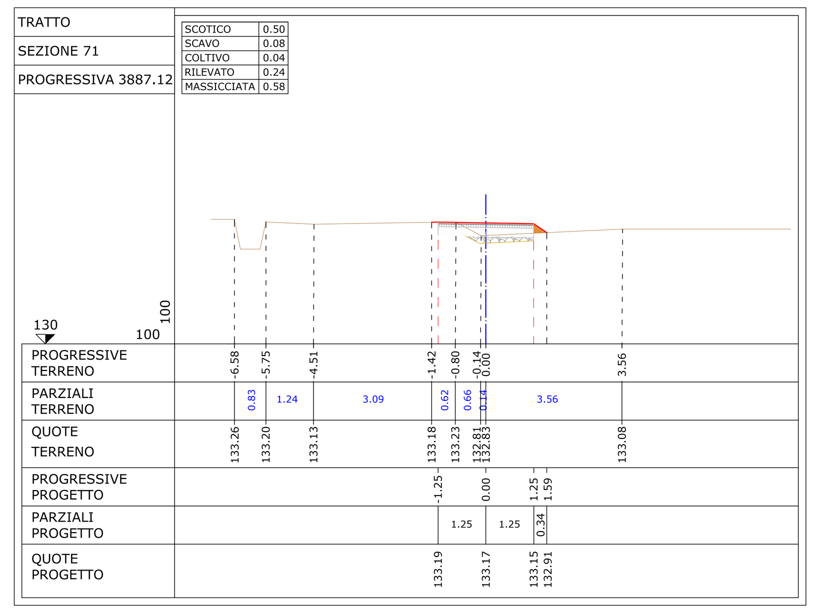

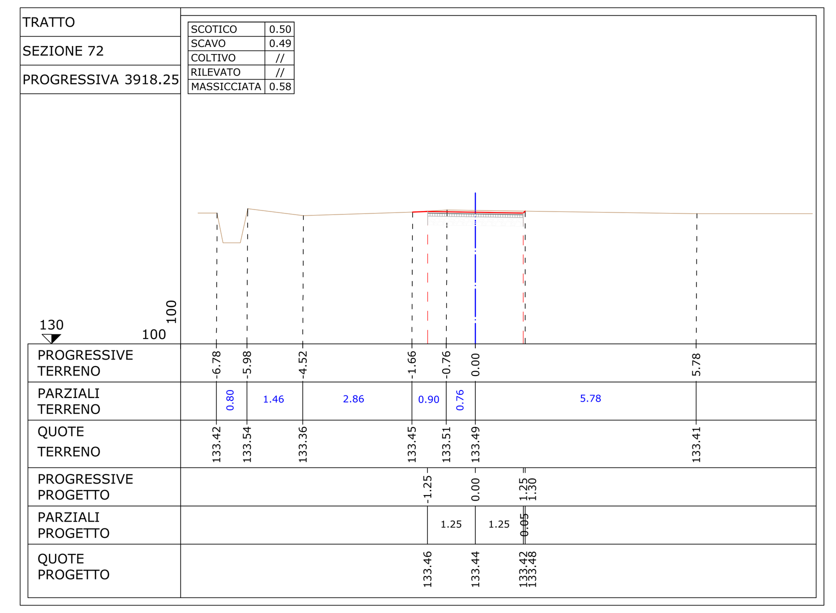

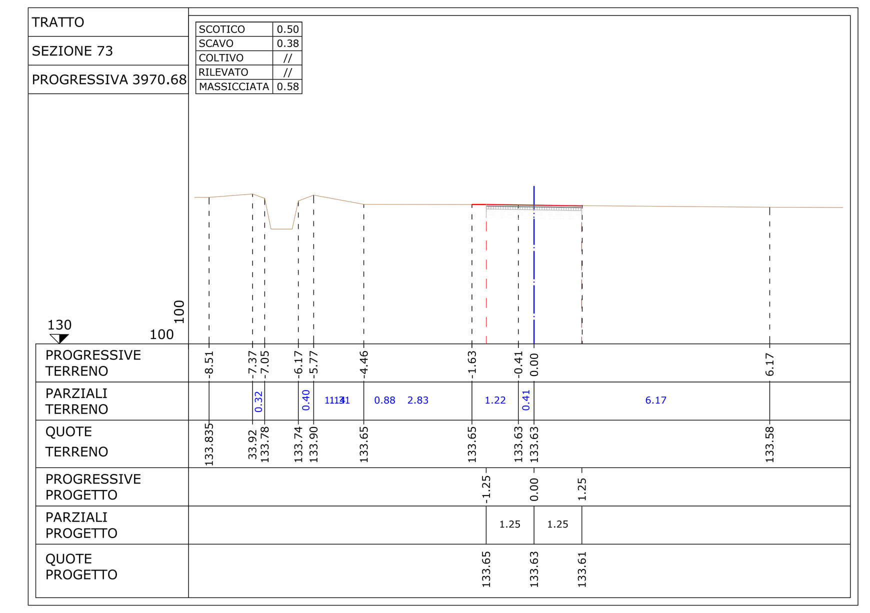

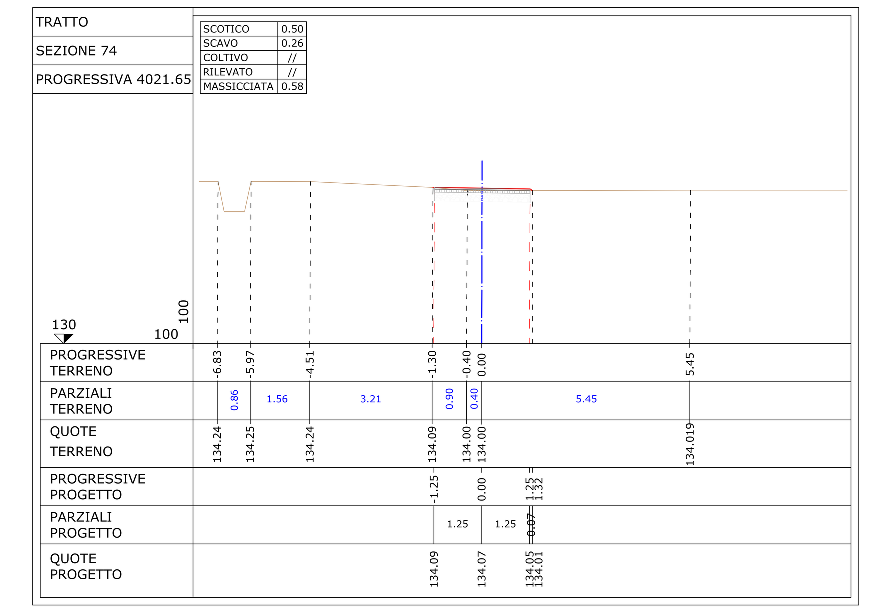

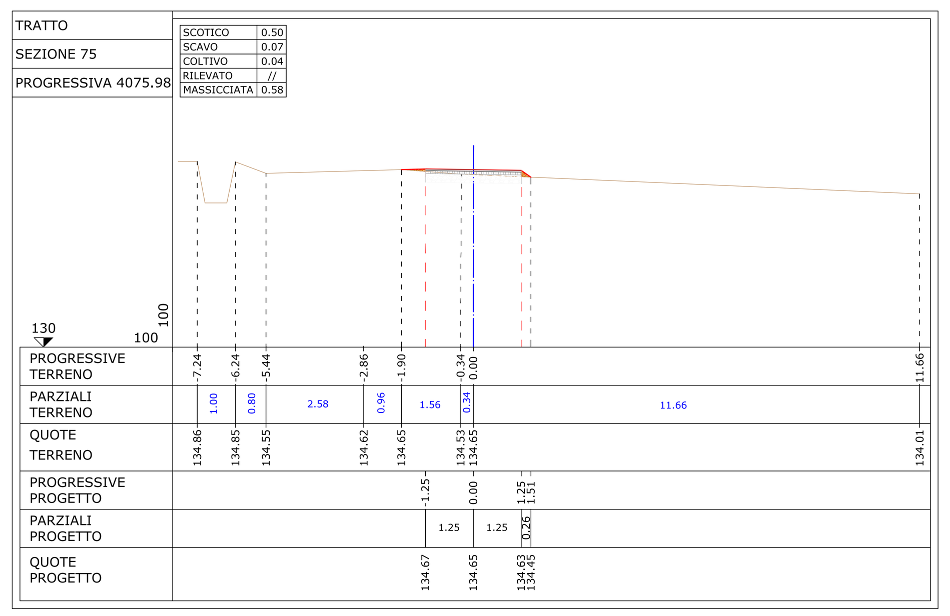

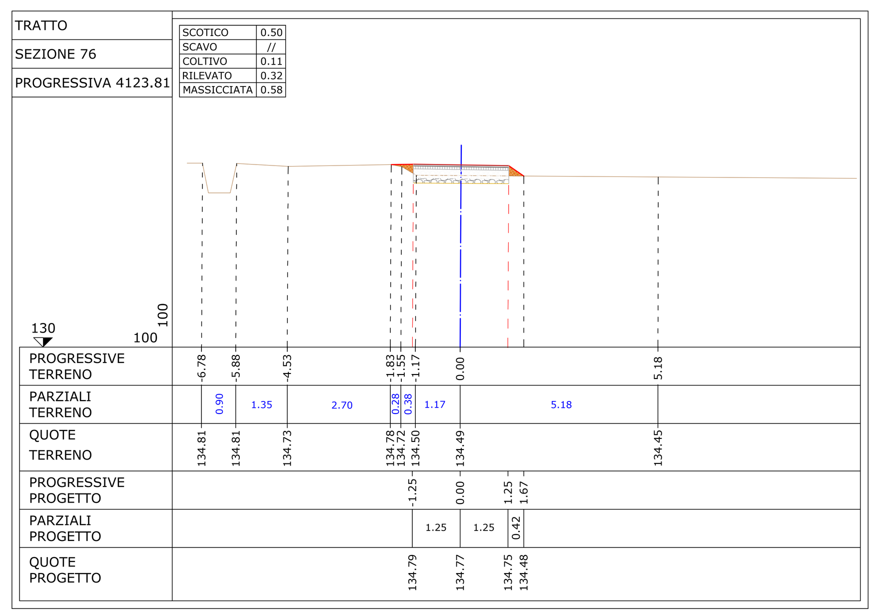

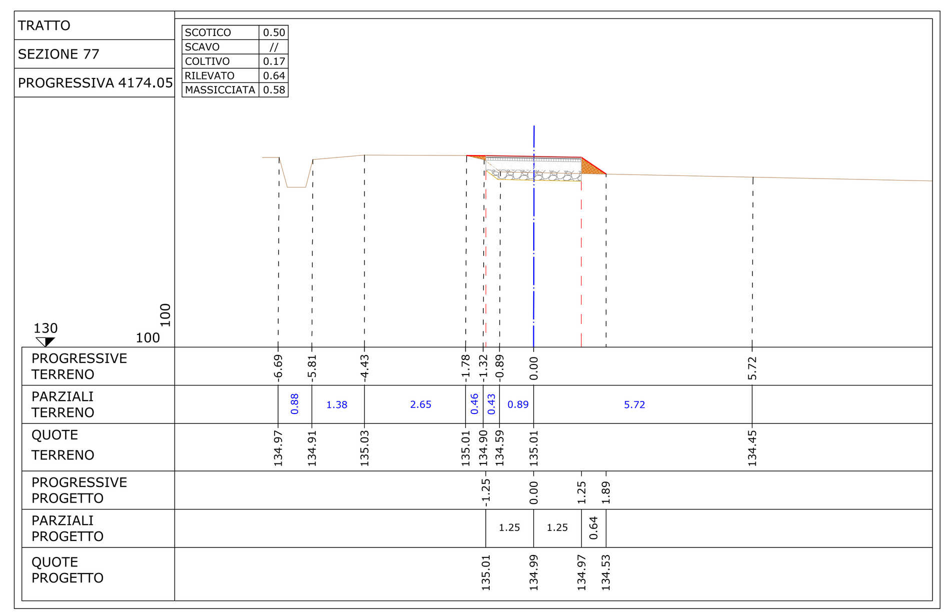

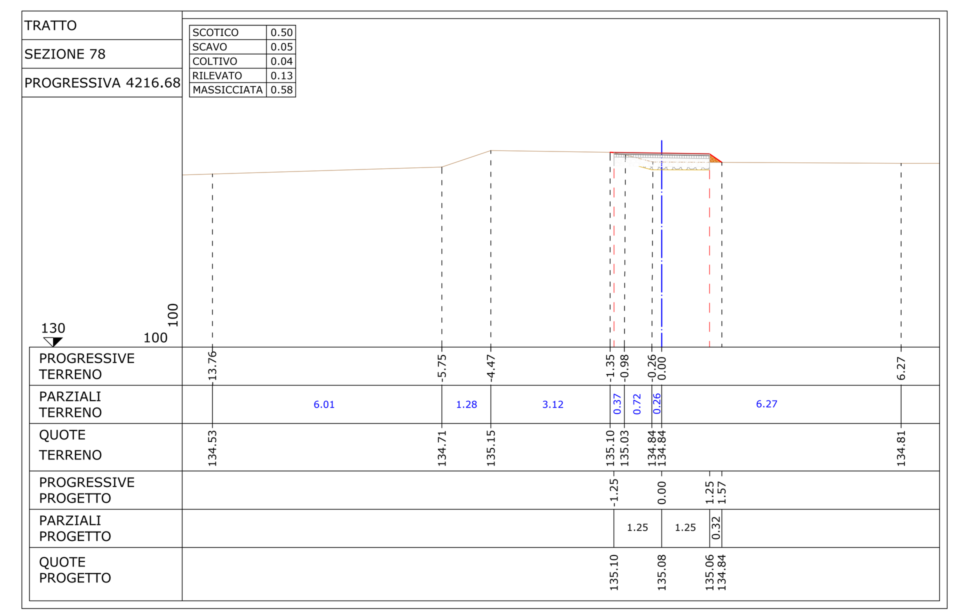

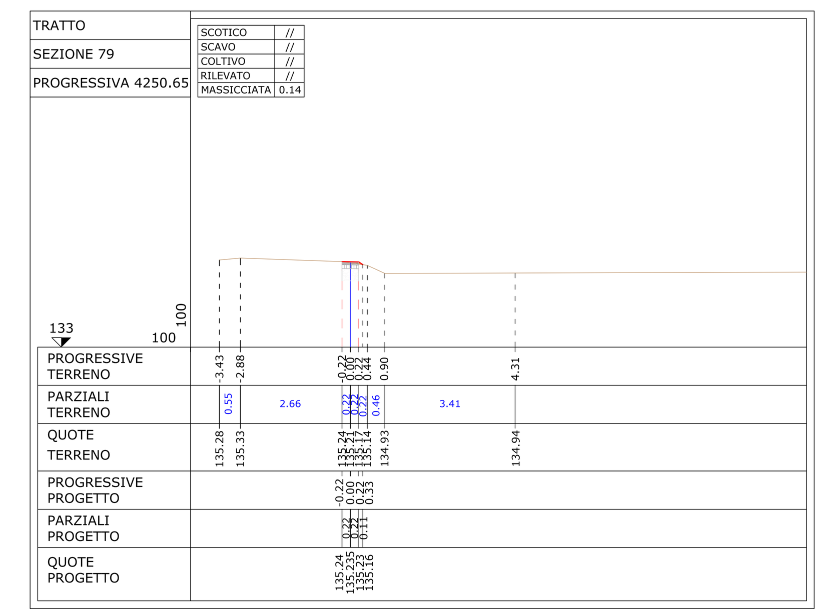

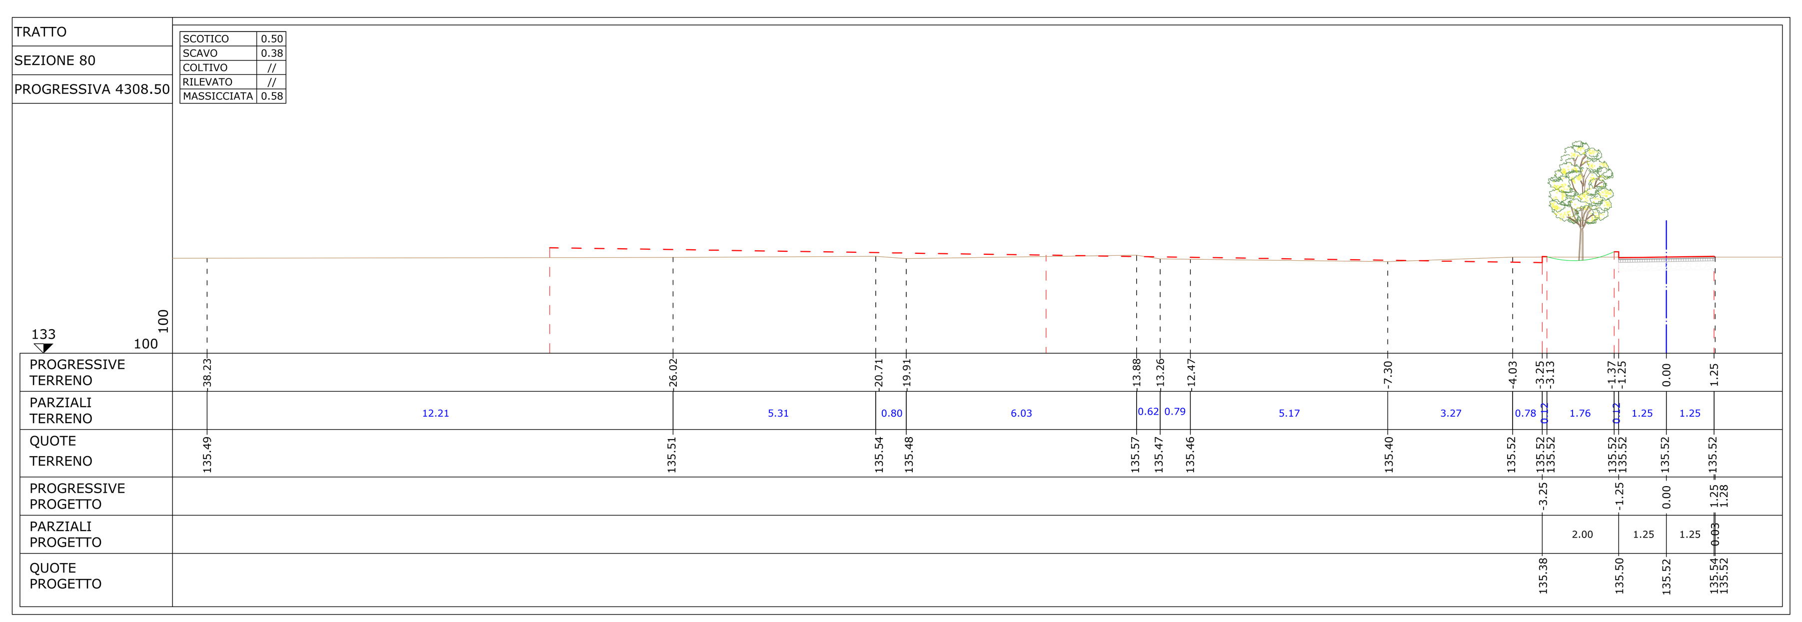

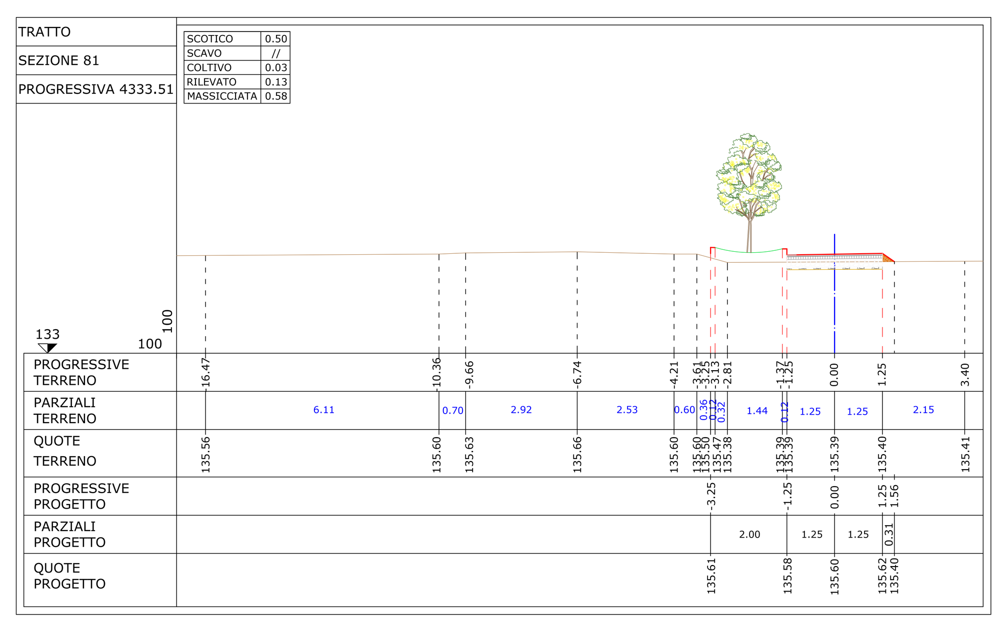

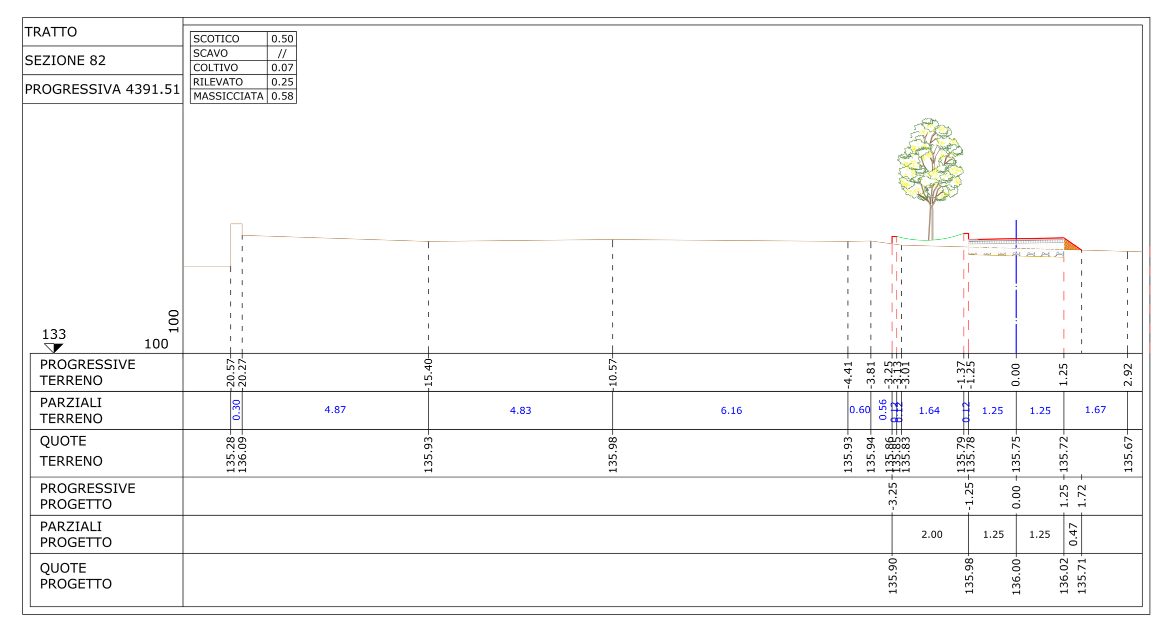

Provincia di Brescia

Regione Lombardia

COMUNE DI RUDIANO

REALIZZAZIONE PERCORSO CICLOPEDONALE

CON ALLARGAMENTO DELLA SEDE VIARIA ESISTENTE

IN TERRITORIO DI RUDIANO, URAGO D'OGLIO E CHIARI

TRA LA ROTATORIA SULLA SP2 ED IL LIMITE DEL CENTRO ABITATO DI CHIARI

STUDIO AR ASSOCIATO
ALESCI Ing. Antonino Mario
RIGNANESE Geom. Luigi

Ing. Antonino Mario ALESCI
ALBO INGEGNERI BRESCIA n. 1065
Via Repubblica, 243 - SAREZZO (BS)
tel. 0308900939 - fax 0308900967 - ar.mario@tecnoquattro.com
PEC: antoninomario.alesci@ingpec.eu

PROGETTO PRELIMINARE

Data emissione: Settembre 2022	REV. 00	SCALA: 1:100	TAVOLA:
OGGETTO: SEZIONI TRASVERSALI (n. 63-82)			5.03

Ing. Antonino Mario ALESCI

Timbro e firma