




CONSORZIO DI BONIFICA
ACQUE RISORGIVE

Convenzione del 19 Agosto 2014



PIANO DELLE ACQUE COMUNALE


DATA		ELABORATO	
AGOSTO 2016		CARTA DELLA RETE IDROGRAFICA MINORE E DI FOGNATURA BIANCA - TAV.2	
SCALA			
1:5000			
CODICE ELABORATO			
AR030	PA	02	02 02 02 PLSP 00
Ing. Carlo Bendorichio Consorzio di Bonifica ACQUA RISORGIVE DIRETTORE			
Ing. Michele Caffini Consorzio di Bonifica ACQUA RISORGIVE AREA TECNICA			
REV. N°		DATA	
0	08-2016	Prima emissione	
DATA		ELABORATO	
AGOSTO 2016		CARTA DELLA RETE IDROGRAFICA MINORE E DI FOGNATURA BIANCA - TAV.2	
SCALA			
1:5000			
CODICE ELABORATO			
AR030	PA	02	02 02 02 PLSP 00
Ing. Carlo Bendorichio Consorzio di Bonifica ACQUA RISORGIVE DIRETTORE			
Ing. Michele Caffini Consorzio di Bonifica ACQUA RISORGIVE AREA TECNICA			
REV. N°		DATA	
0	08-2016	Prima emissione	

A termini di legge sono riservati i contenuti e la proprietà di questo documento con divieto di riprodurlo o di renderlo noto a terzi senza specifica autorizzazione

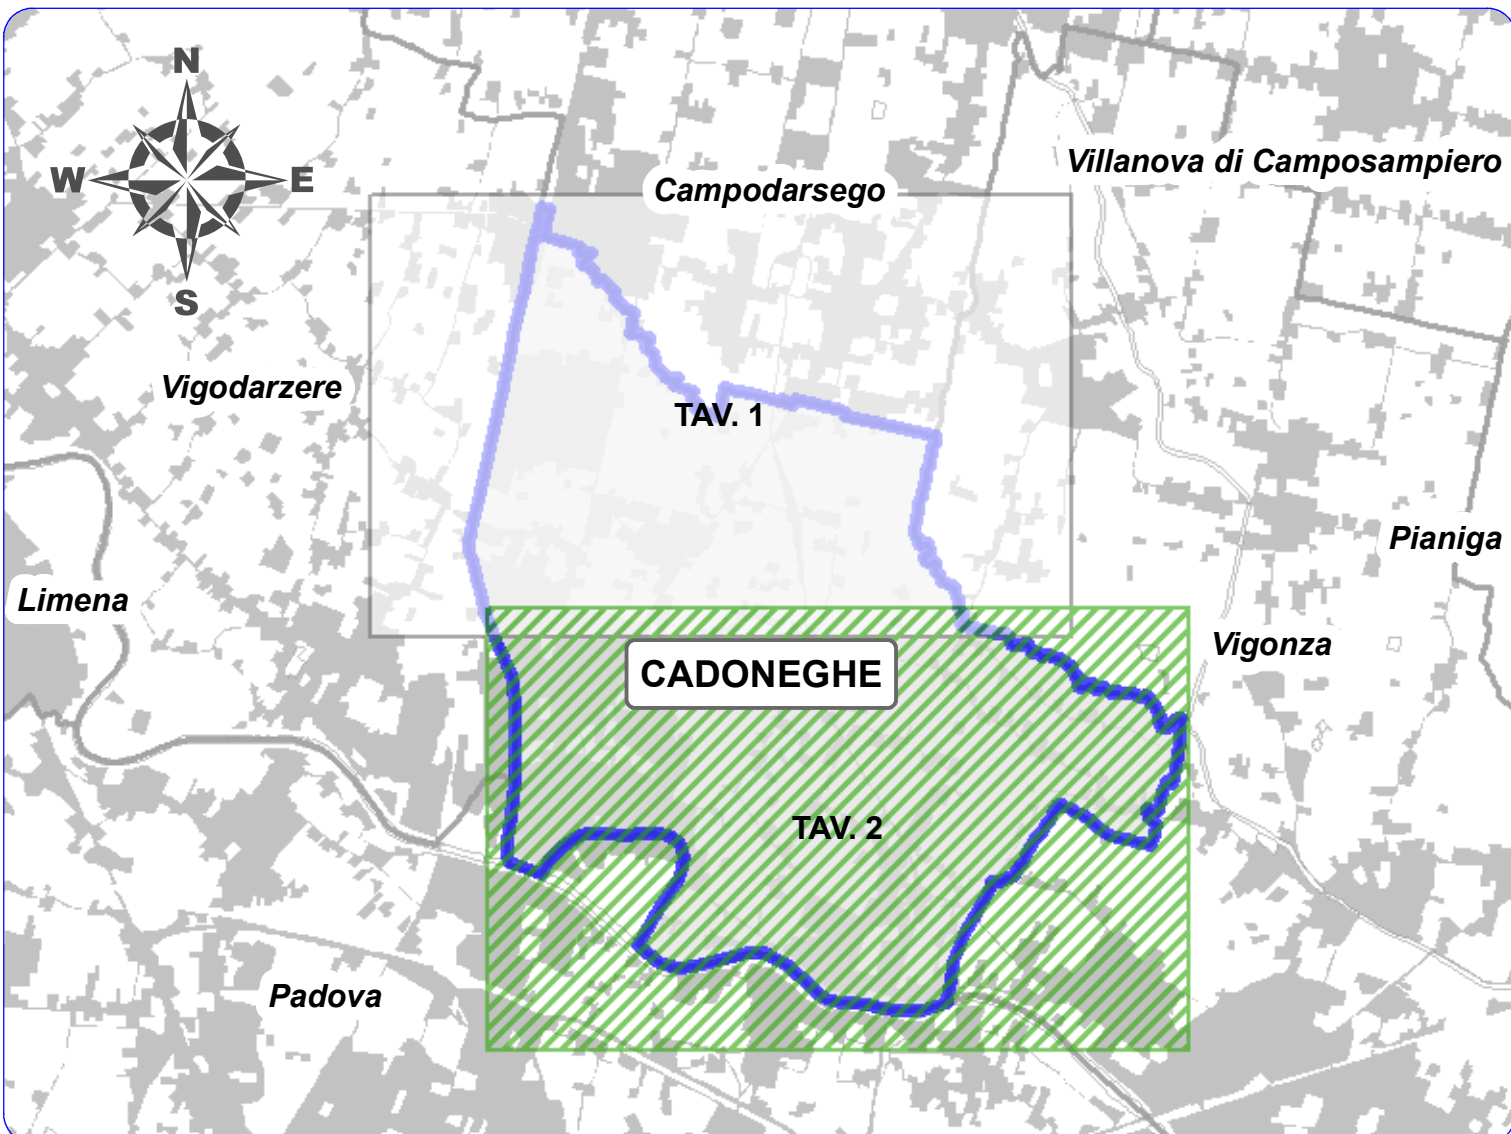

LEGENDA

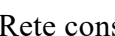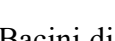- | | | | |
|--|---|---|-------------------------------|
|  | Limite amministrativo Comune di Cadoneghe | | Rete idrografica minore |
| | Rete consortile | | Condotta, ø non rilevabile |
|  | Bacini di laminazione |  | Fosso stato Discreto, L<1 m |
| Rete di fognatura bianca comunale | | | Fosso stato Buono, 1>L>2 m |
| | Condotta ø<0.5 m | | Fosso stato Discreto, 1>L>2 m |
|  | Condotta 0.5>ø>1 m |  | Fosso stato Pessimo, 1>L>2 m |
| | Condotta ø>1 m, Scatolare | | Fosso stato Buono, L>2 m |
| | Tratto non ispezionabile | | Fosso stato Discreto, L>2 m |
|  | Tratti urbani a cielo aperto |  | Fosso stato Pessimo, L>2 m |
| | | | Scatolare |
| | | | Condotta ø<0.5 m |
| | |  | Condotta 0.5>ø>1 m |

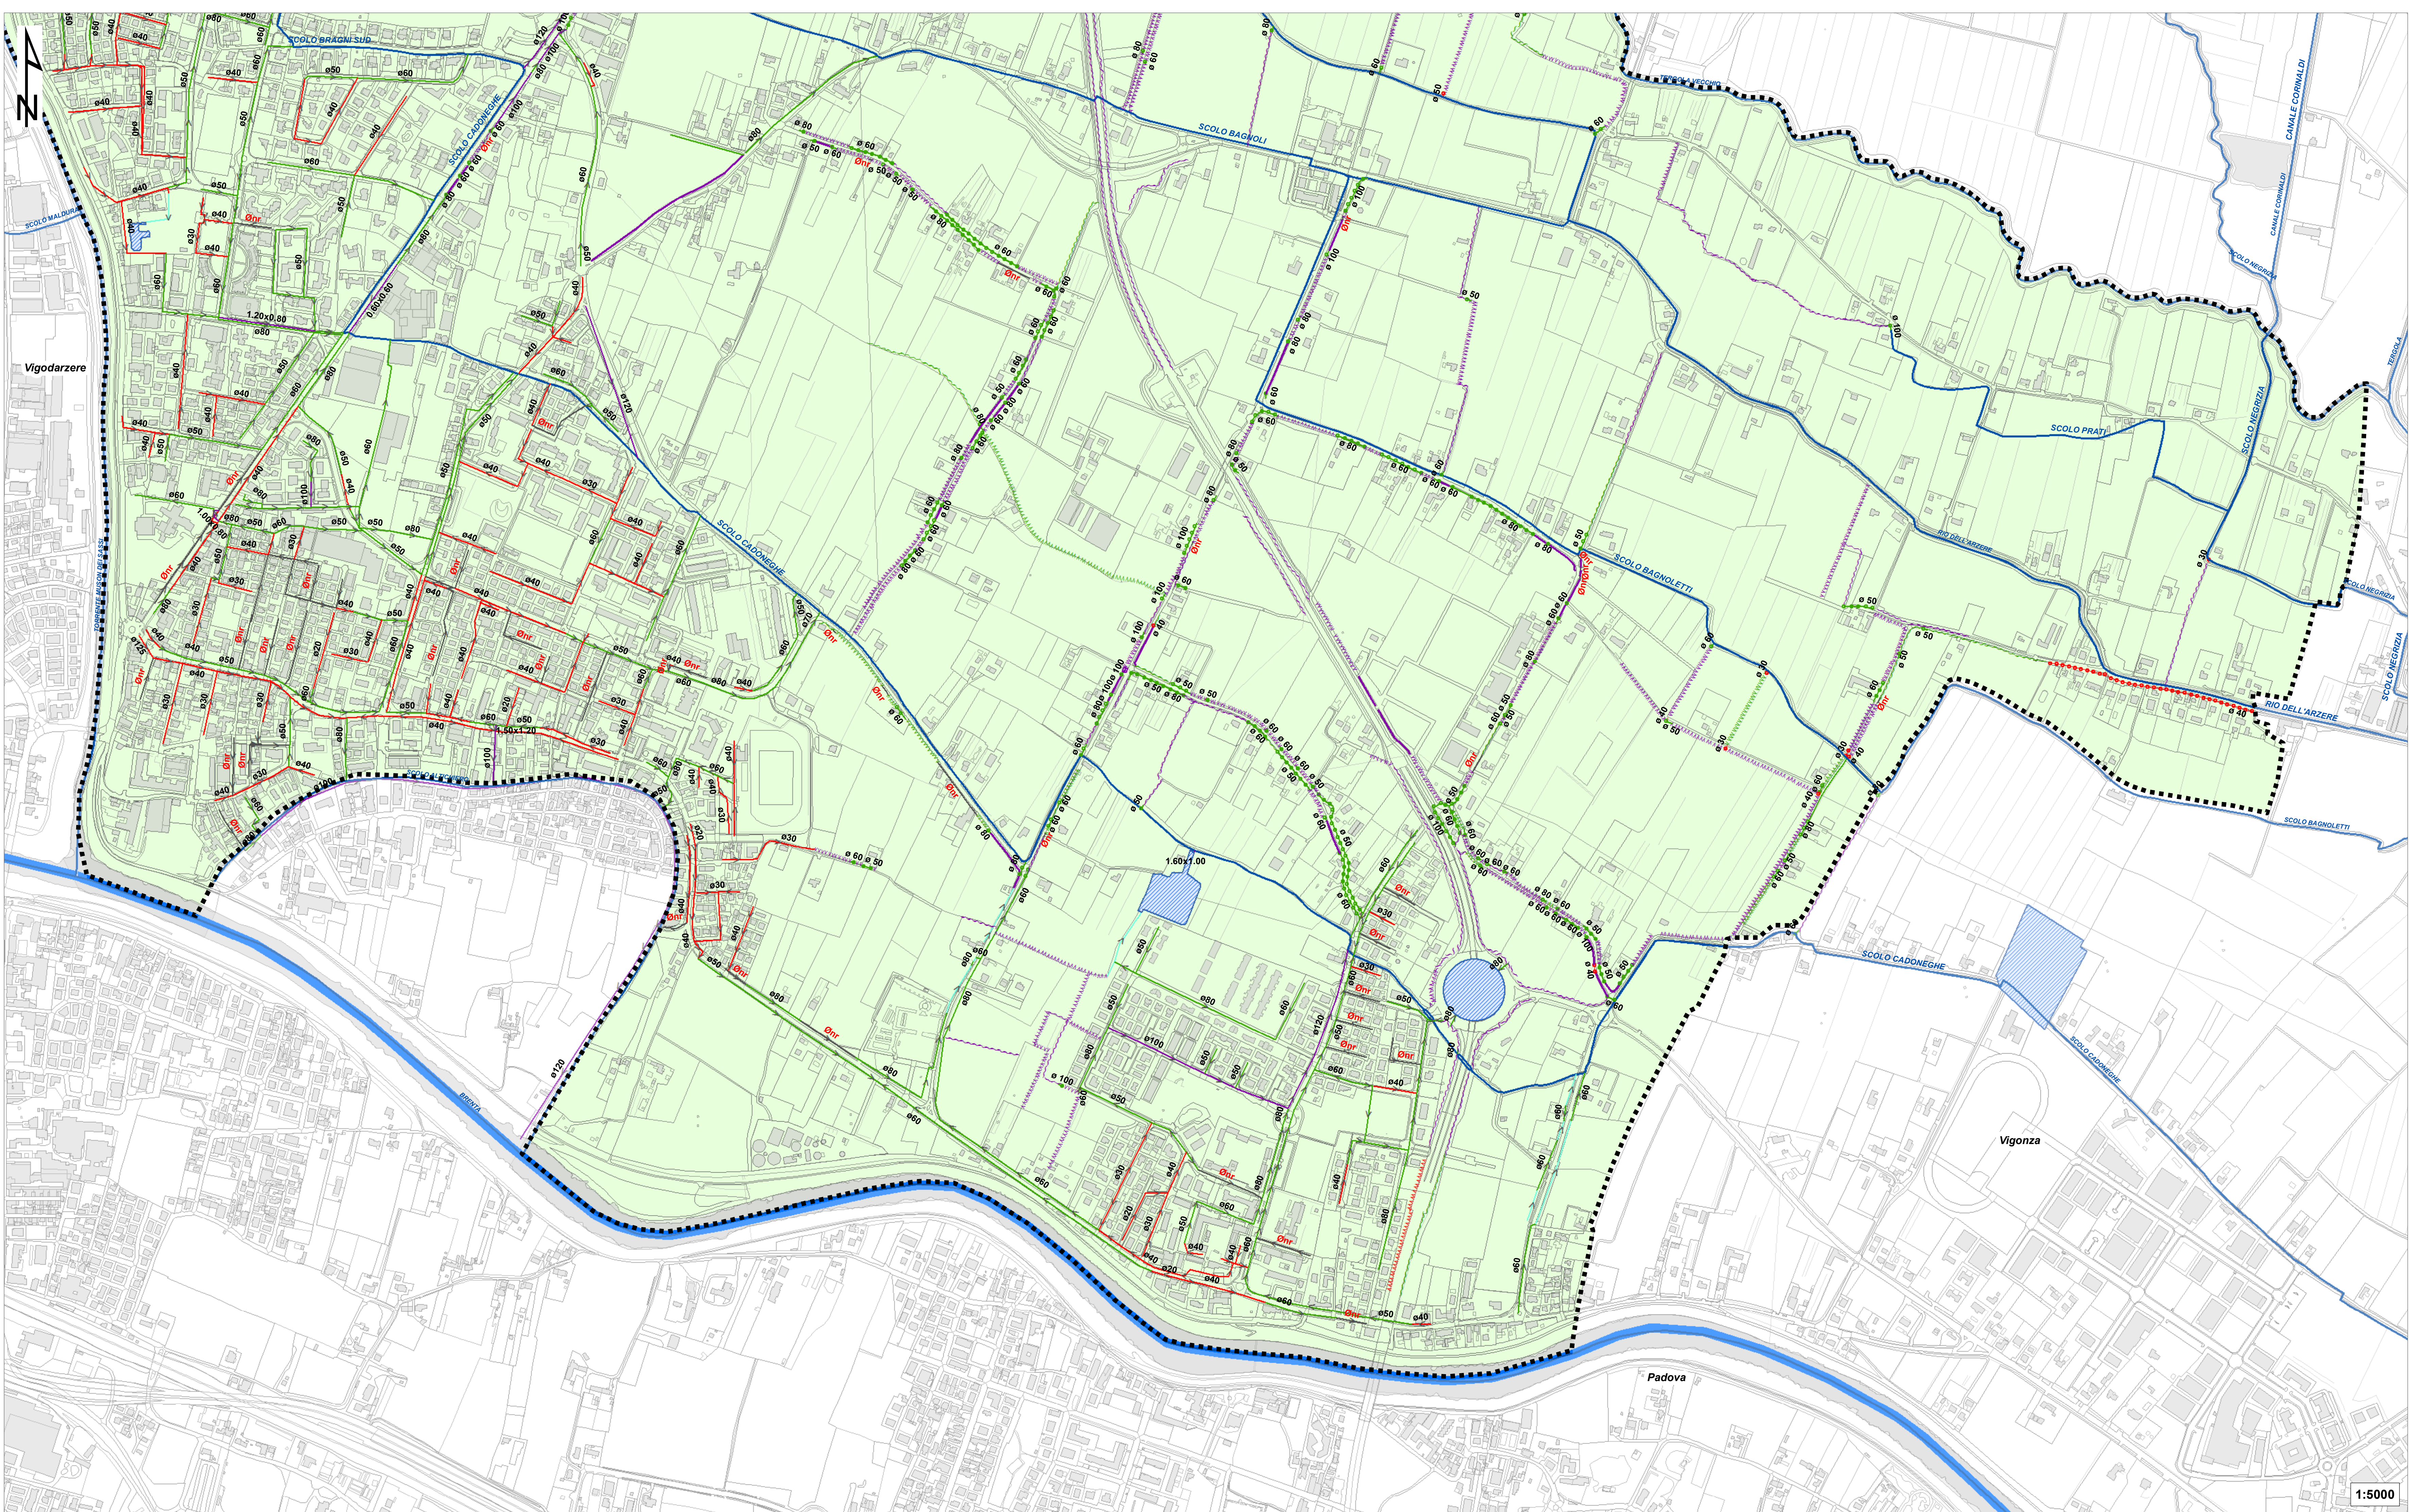

1:5000